



Fasade nord bygg A
1:400



Fasade sør bygg A
1:400

29.06.2022 15:56:29

Vedleggsnr.
E16


Revisjon	Beskrivelse	Sign.	Rev. Dato

tiltakshaver
Alverporten AS
prosjekt navn
Alverporten, Knarvik
adresse
Lyngvegen 2/Bruvegen 3, 5914 Isdalstø
188/137


tegning viser Fasade bygg A (med skilt)			
tegning status Rammesøknad			
tegningsnr. A401	rev	mål 1 : 400	format A3
dato 29.06.2022	tegn. KAK/HFR	kontr. KJH	prosjektnr. 21190/5

arc arkitekter as
vestre kanalkai 20
7010 trondheim
t 73 99 12 20
www.arcarkitekter.no

a r c
h i t
e c t
u r e

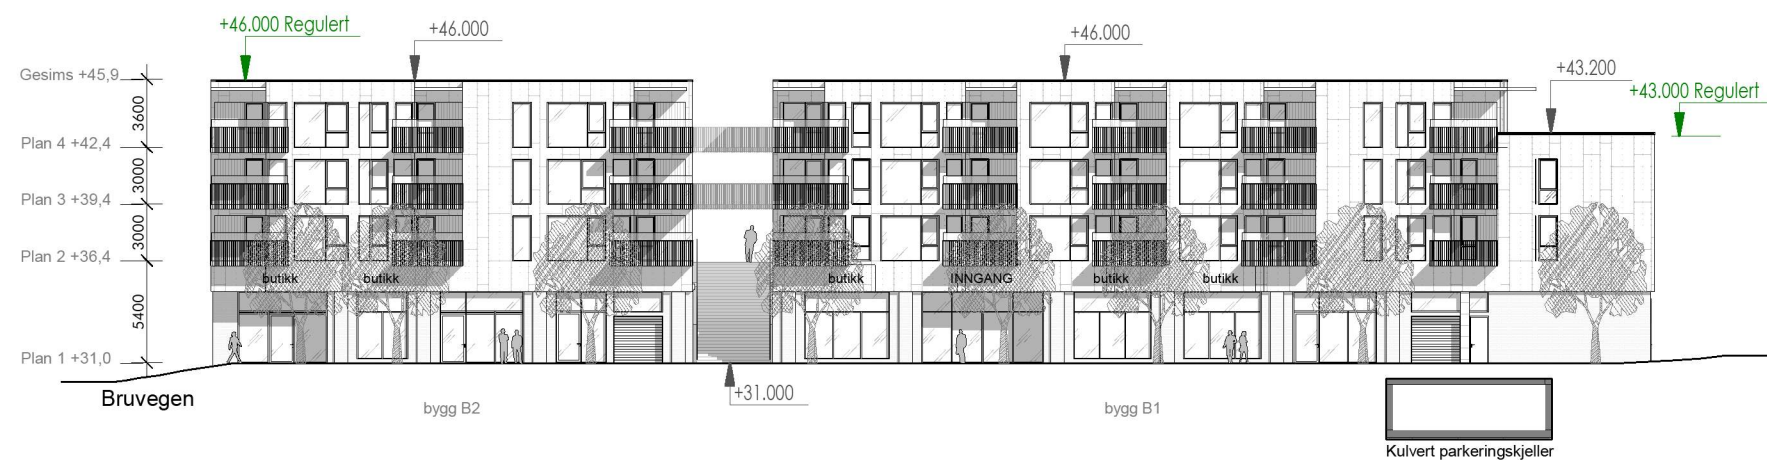


Fasade nord bygg B/C
1:400

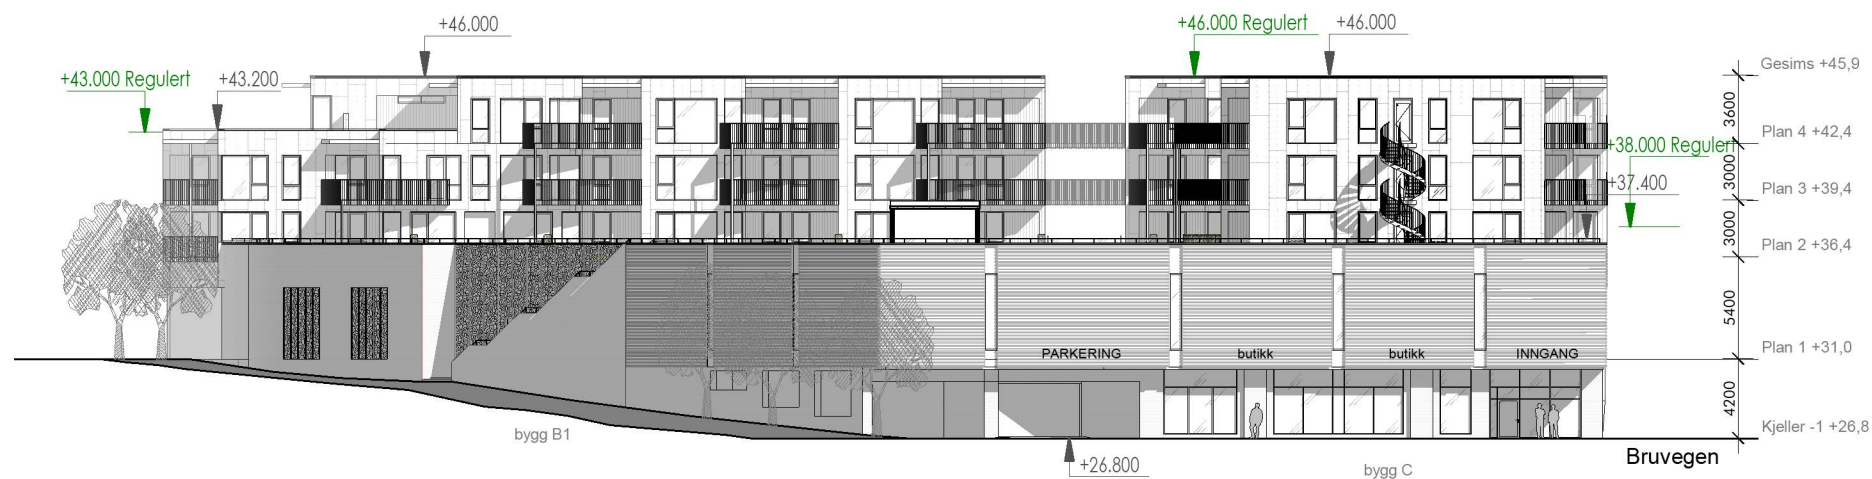

Fasade sør bygg B/C
1:400

29.06.2022 15:56:47

Vedleggsnr. E17	Revisjon	Beskrivelse	Sign.	Rev. Dato	tiltakshaver Alverporten AS prosjekt navn Alverporten, Knarvik adresse Lyngvegen 2/Bruvegen 3, 5914 Isdalstø 188/137	tegning viser Fasade bygg B/C (med skilt)				arc arkitekter as vestre kanalkai 20 7010 trondheim t 73 99 12 20 www.arcarkitekter.no	a r c h i t e c t u r e
						tegning status Rammesøknad tegningsnr. A402 dato 29.06.2022	rev KAK/HFR	mål 1 : 400	format A3		

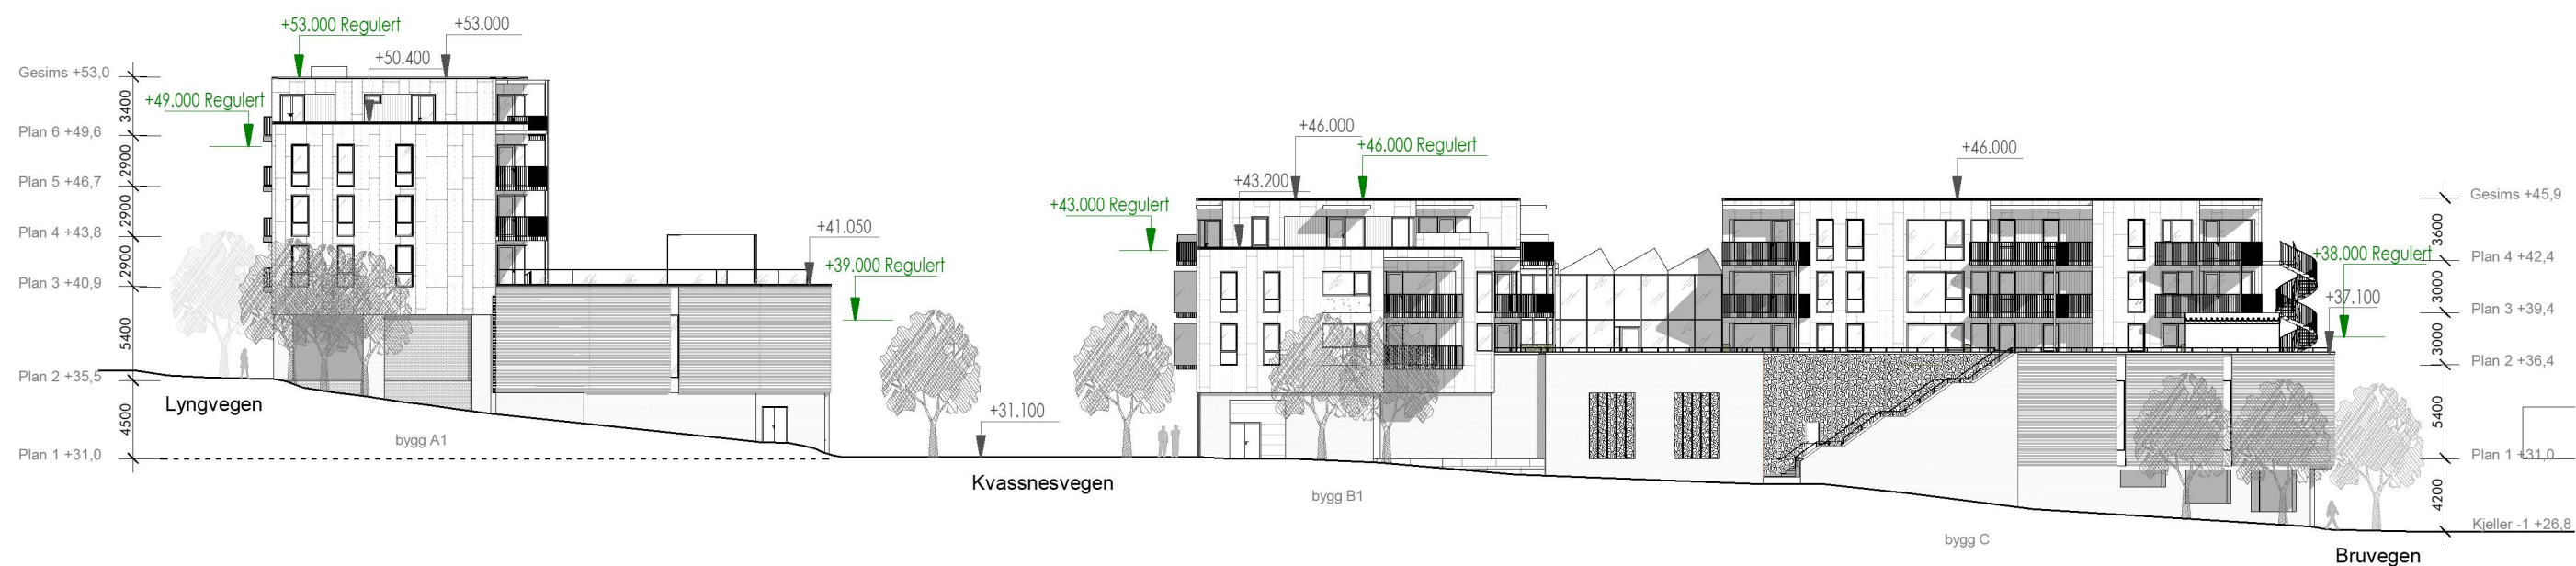

Fasade øst
1:400



Fasade vest
1:400

29.06.2022 15:57:23

Vedleggsnr.
E18

Revisjon	Beskrivelse	Sign.	Rev.	Dato

tiltakshaver	Alverporten AS
prosjekt navn	Alverporten, Knarvik
adresse	Lyngvegen 2/Bruvegen 3, 5914 Isdalstø 188/137

tegning viser	Fasade - Øst og vest		
tegning status	Rammesøknad		
tegningsnr.	rev	mål	format
A403		1 : 400	
dato	tegn.	kontr.	prosjektnr.
29.06.2022	KAK/HFR	KJH	21190/5

arc arkitekter as	a r c h i t e c t u r e
vestre kanalkai 20 7010 trondheim	
t 73 99 12 20	
www.arcarkitekter.no	