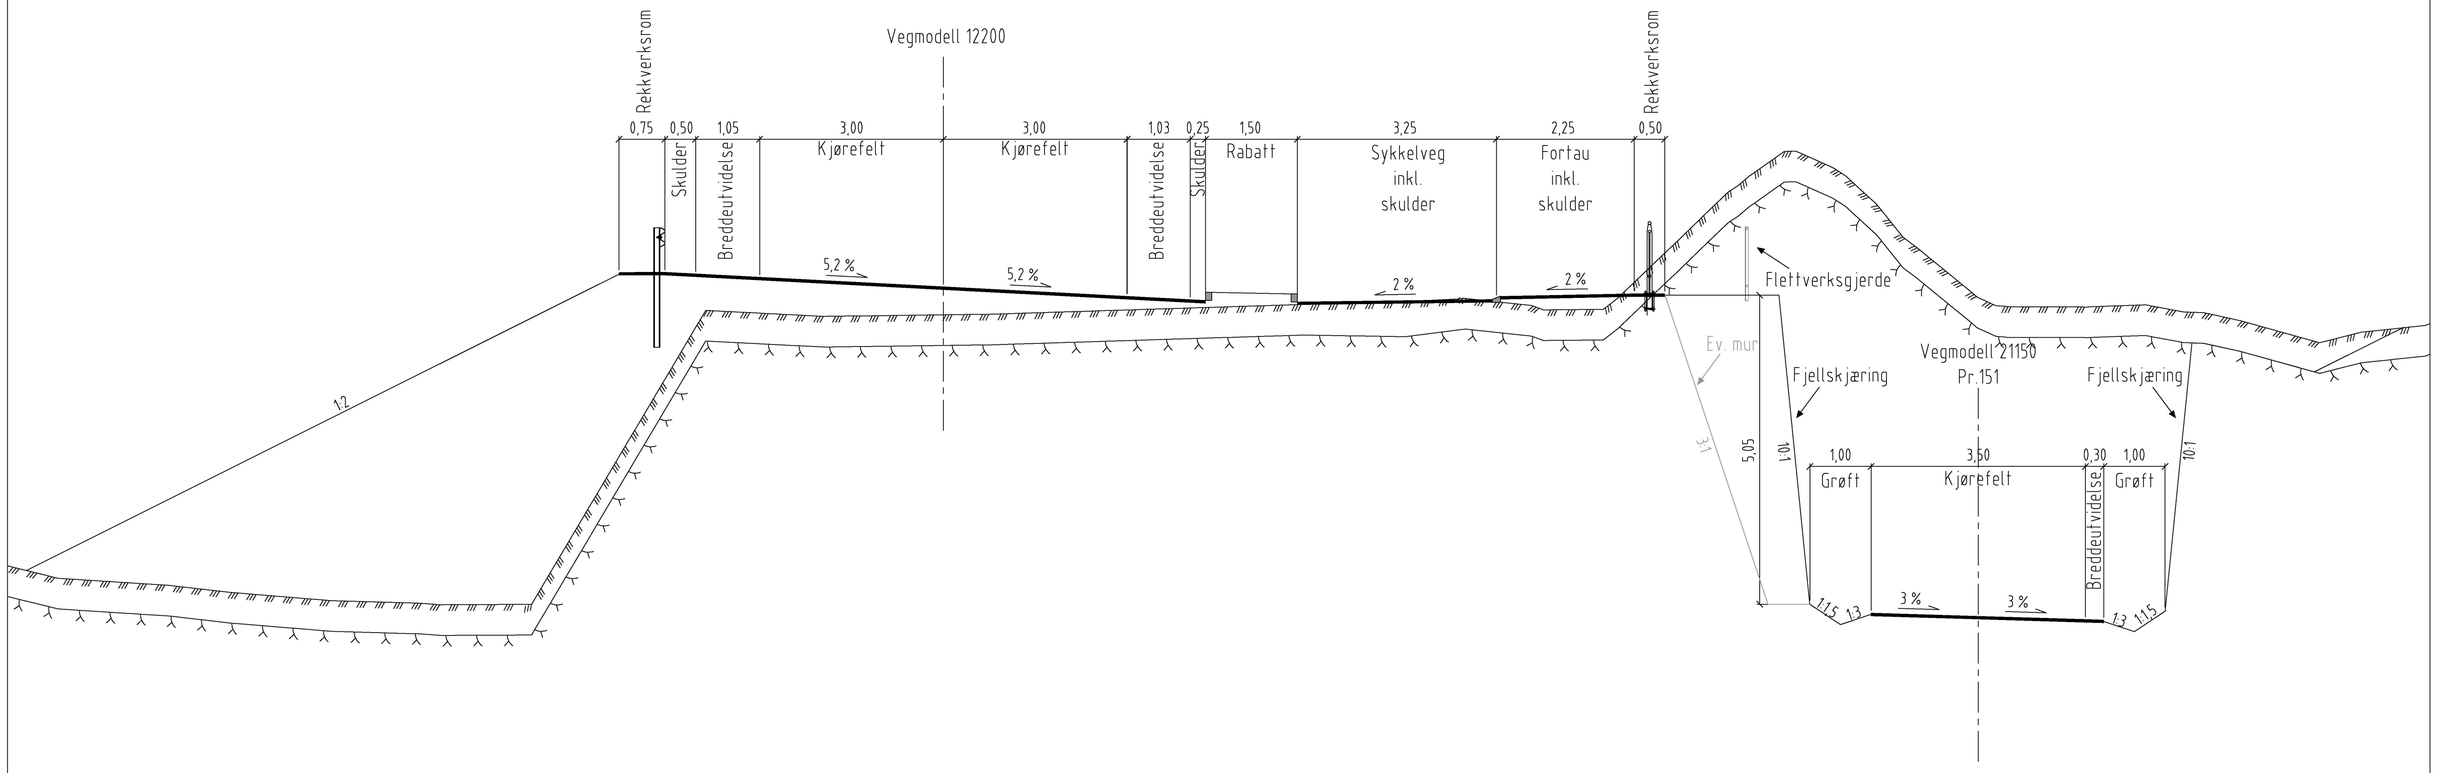

Rev	Revisjonen gjelder	Utført	Kontr.	Godkjent	Dato
Prosjektnavn:	Flatøy kollektivknutepunkt og innfartsparkering	**Tegningsdato**		20.10.2022	
Oppdragsgiver:	Alvær kommune	**Prosjekteier**		Arne Nilssen	
		Prosjektleder		Anne F. Førestrand	
Tverrsnitt		**Prosjektnummer**		10233699	
Vegmodell 21150, pr. 151		**Målestokk**		1:50	
		Koordinatsystem		EUREF89UTM	
		Vertikalsystem		NN2000	
		Arkformat		A1	
		Statuskode		C	
SWECO		**Fagkode**		Y	
		Tegningstatus		FOR GODKJENNING	
		Revisjon		0	
Utført av	**Kontrollert av**	**Godkjent av**	**Tegningsnr**	F002	
nolenh	nokril	noanfa			

\\NOBGOFS001\OPPDRAG\32252\10233699_FLATØY_KOLLEKTIVKNUTEPUNKT_OG_INNFARTSPARKERING\000\07 MODELLER OG TEGNINGER\02 ARBEIDSMODELLER
21.10.2022