

LT vindu må holde formel iht. tek 17§ 13-7.
 $Ag = 0,07 \cdot ABRA / LT$ (Kontrollert med $LT = 0.70$)



BYGGESØKNADSTEGNING
 Fasade nord-øst og nord-vest

BYGGMANN®

Tiltakshaver: ----- -----	Tiltak: Romarheim	Gnr./Bnr. 155/64	MÅL: 1:200	Prosjektnr. 1183-21
Leverandør: Seim Bygg AS Nesbrekka 12 Seim 5912	ANSVARLIG PROSJEKTERENDE: Dakark AS	A3	DATO: 11.10.22	Org. nr. 976598407
TEGNINGENE MÅ IKKE KOPIERES ELLER BENYTTES VED UTFØRELSE AV ARBEIDER UTEN MEDVIRKNING FRA DAKARK AS TEGNINGENE ER IKKE GYLDIG UTEN KVALITETSIKRINGSYSTEMET TIL DAKARK AS		www.byggmann.no	TEGNER: MH	Tegningsnr. A20-01



LT vindu må holde formel iht. tek 17§ 13-7.
 $Ag = 0,07 \cdot ABRA / LT$ (Kontrollert med $LT = 0.70$)

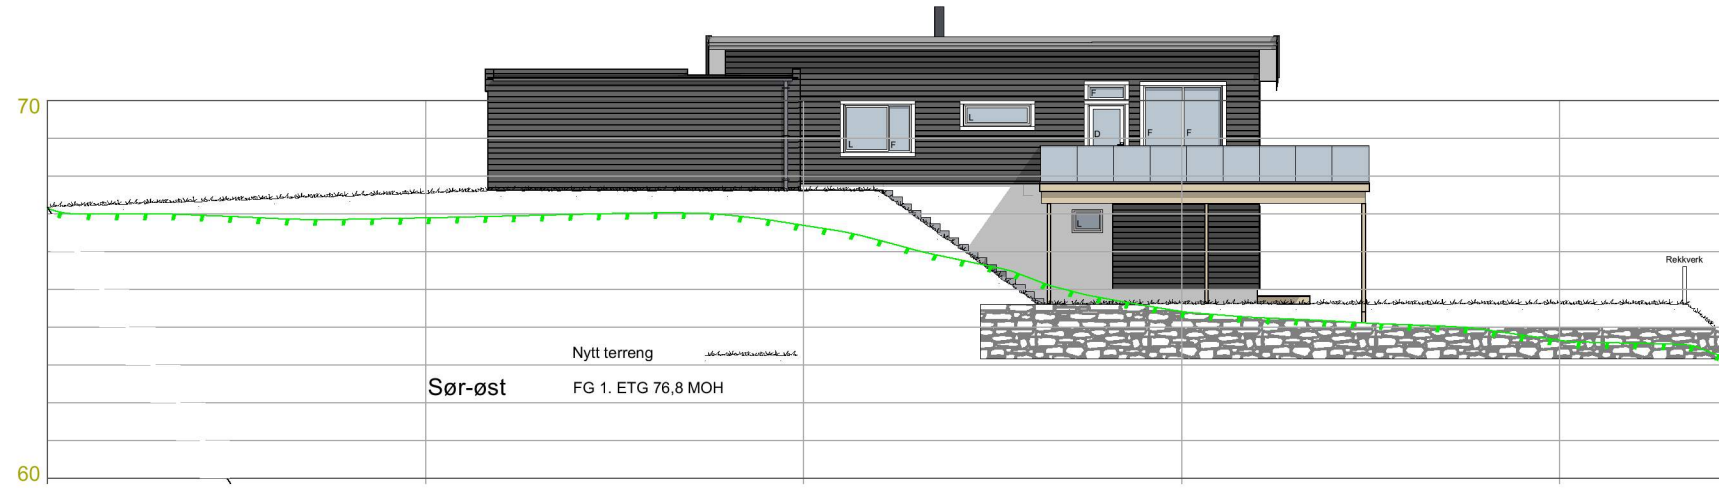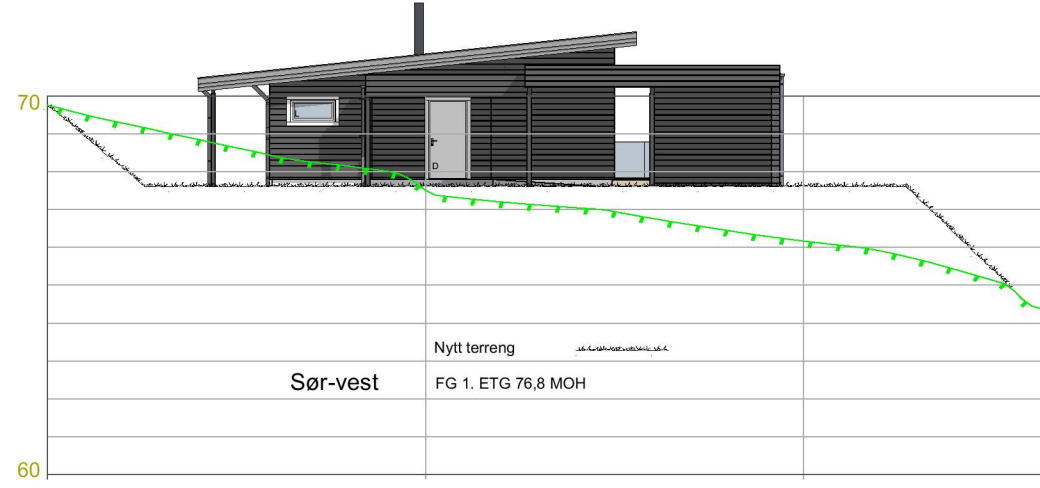


BYGGESØKNADSTEGNING
Fasade sør-vest og sør-øst

BYGGMANN®

Tiltakshaver: -----	Tiltak: Romarheim	Gnr./Bnr. 155/64	MÅL: 1:200	Prosjektnr. 1183-21
Leverandør: Seim Bygg AS Nesbrekka 12 Seim 5912	ANSVARLIG PROSJEKTERENDE: Dakark AS	A3	DATO: 11.10.22	Org. nr. 976598407
TEGNINGENE MÅ IKKE KOPIERES ELLER BENYTTES VED UTFØRELSE AV ARBEIDER UTEN MEDVIRKNING FRA DAKARK AS TEGNINGENE ER IKKE GYLDIG UTEN KVALITETSIKRINGSYSTEMET TIL DAKARK AS			TEGNER: MH	Tegningsnr. A20-02
			www.byggmann.no	



Fasade sør-vest ▼

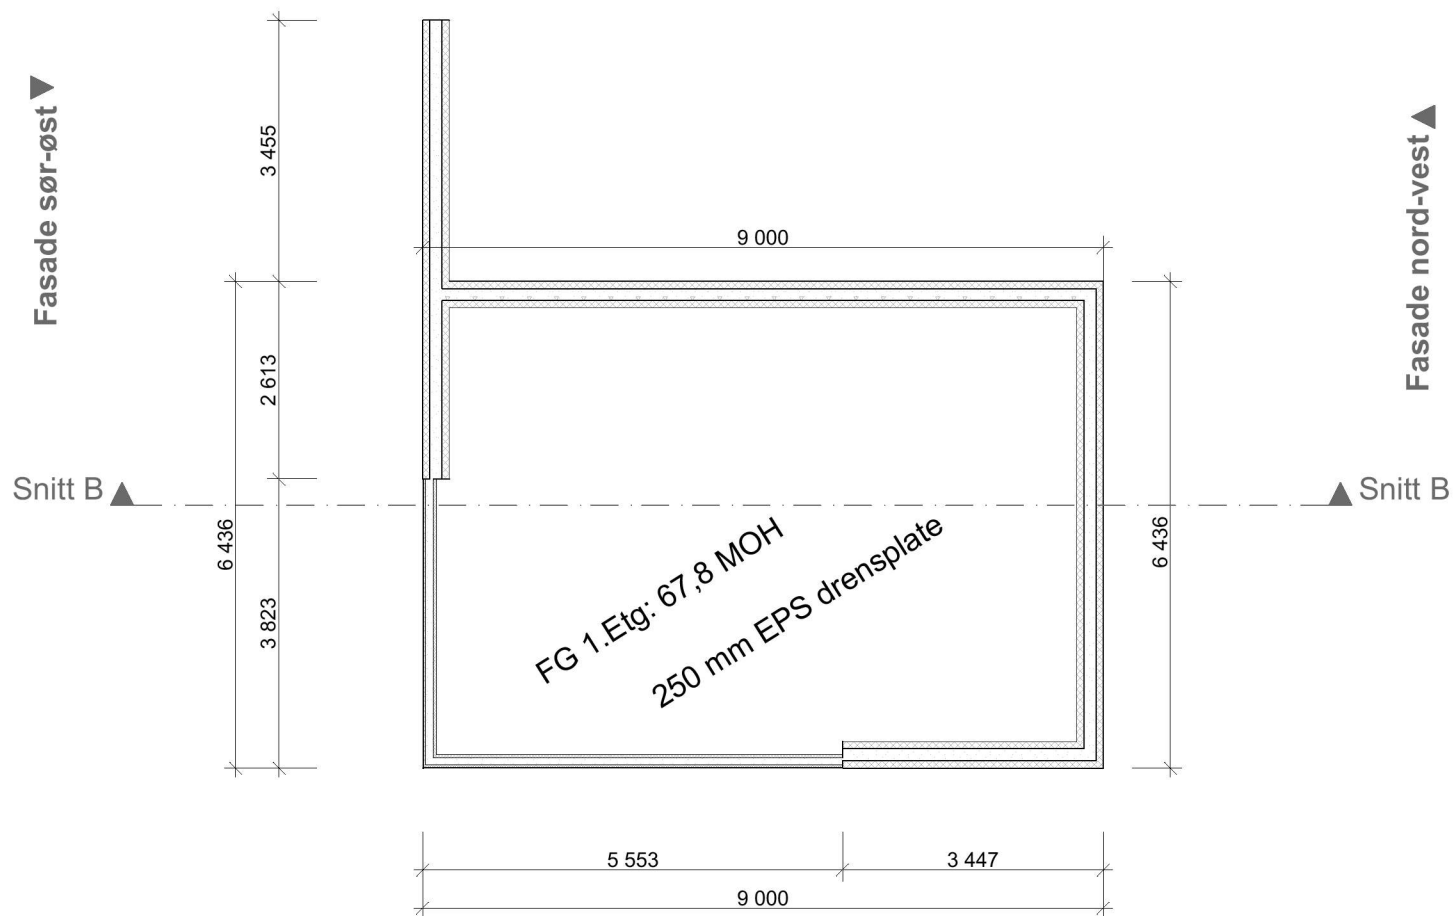

Fasade nord-øst ▲

BYGGESØKNADSTEGNING
Ringmur

Tiltakshaver:

Tiltak: Romarheim

Gnr./Bnr.
155/64

MÅL:
1:100

Prosjektnr.
1183-21

Leverandør:
Seim Bygg AS
Nesbrekka 12 Seim 5912

ANSVARLIG PROSJEKTERENDE:
Dakark AS

A3

DATO:
11.10.22

Org. nr.
976598407

TEGNER:
MH

TEGNINGENE MÅ IKKE KOPIERES ELLER BENYTTES VED UTFØRELSE AV ARBEIDER UTEN MEDVIRKNING FRA DAKARK AS
TEGNINGENE ER IKKE GYLDIG UTEN KVALITETSIKRINGSYSTEMET TIL DAKARK AS


www.byggmann.no

Tegningsnr.
A20-03

BYGGMANN®



Fasade sør-vest ▼

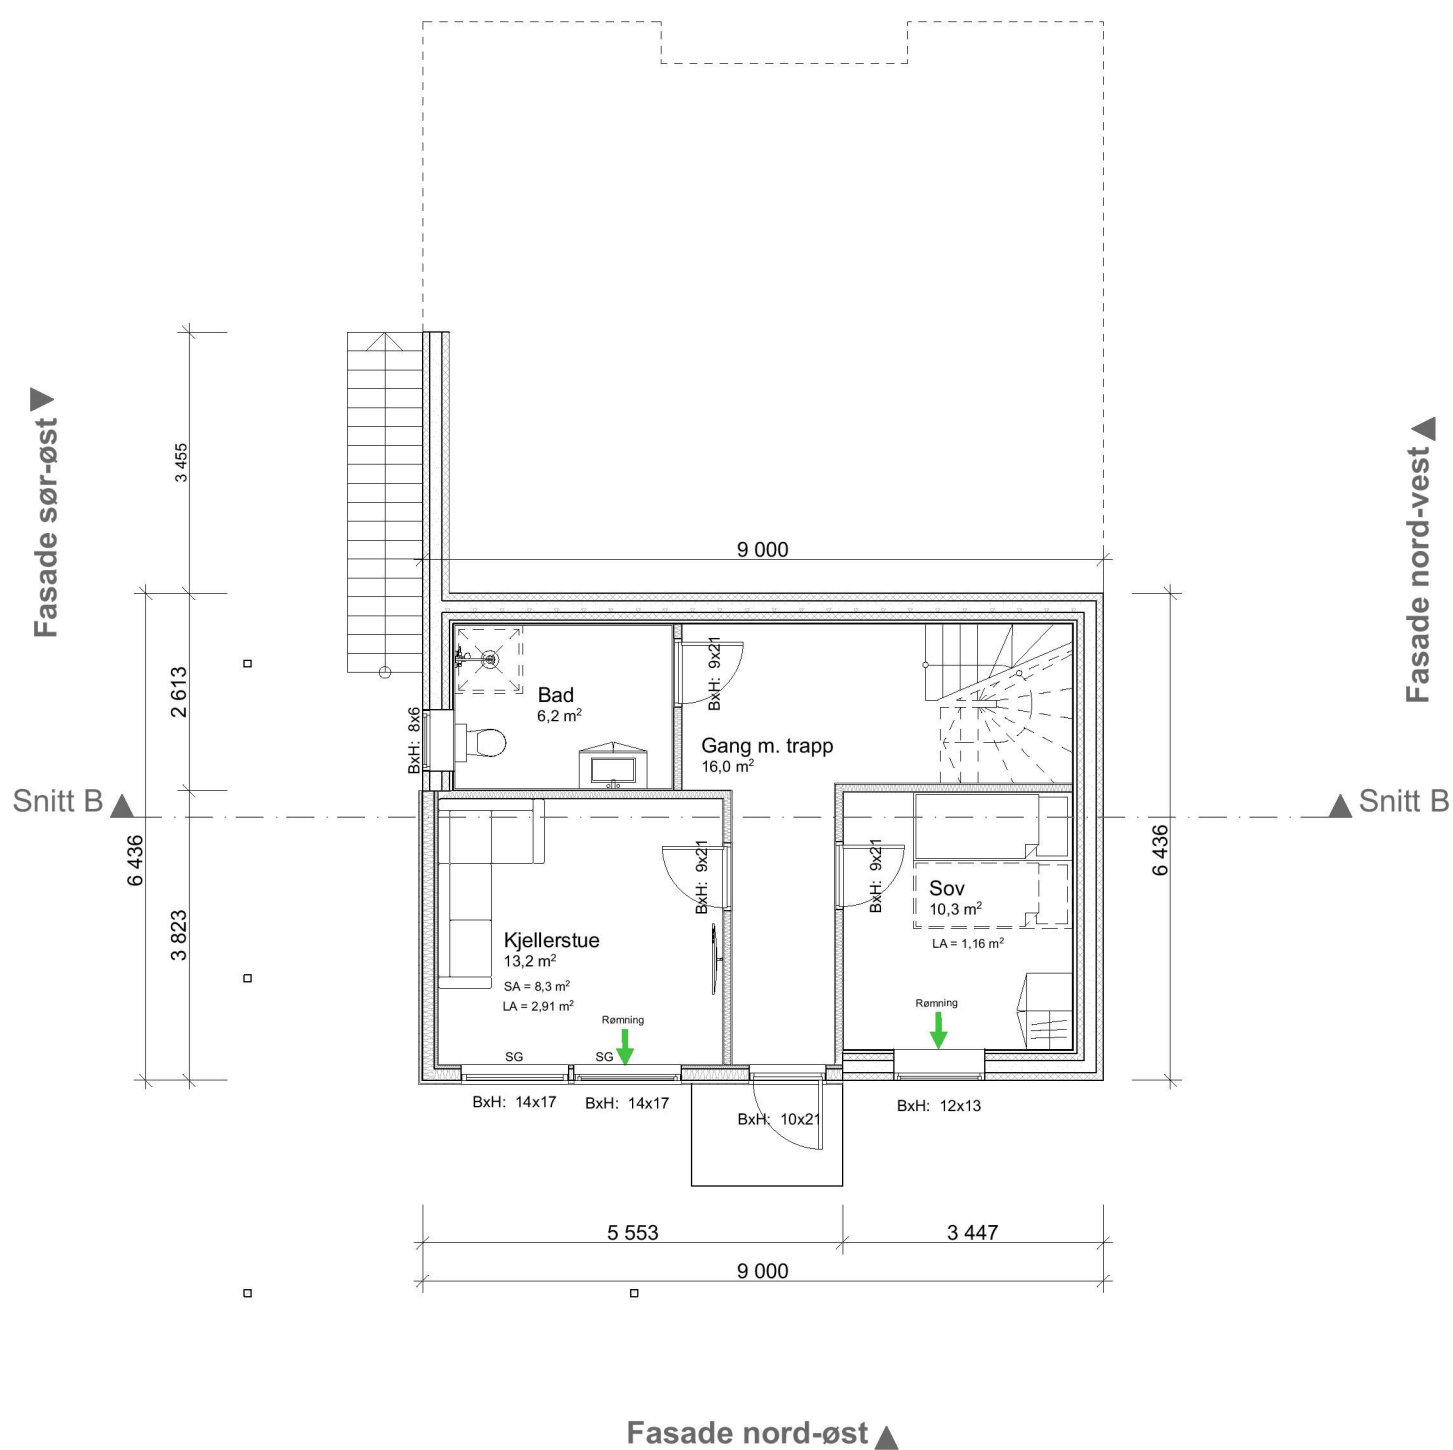

BYGGESØKNADSTEGNING
Kjeller

Tiltakshaver:

Tiltak: Romarheim
Gnr./Bnr.
155/64

BYGGMANN[®]

MÅL:
1:100

Prosjektnr.
1183-21

Leverandør:
Seim Bygg AS
Nesbrekka 12 Seim 5912

ANSVARLIG PROSJEKTERENDE:
Dakark AS
A3


DATO:
11.10.22
TEGNER:
MH

Org. nr.
976598407


TEGNINGENE MÅ IKKE KOPIERES ELLER BENYTTES VED UTFØRELSE AV ARBEIDER UTEN MEDVIRKNING FRA DAKARK AS
TEGNINGENE ER IKKE GYLDIG UTEN KVALITETSIKRINGSYSTEMET TIL DAKARK AS

www.byggmann.no

Tegningsnr.
A20-04

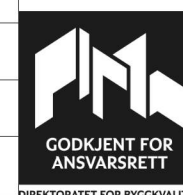

Fasade sør-vest ▼

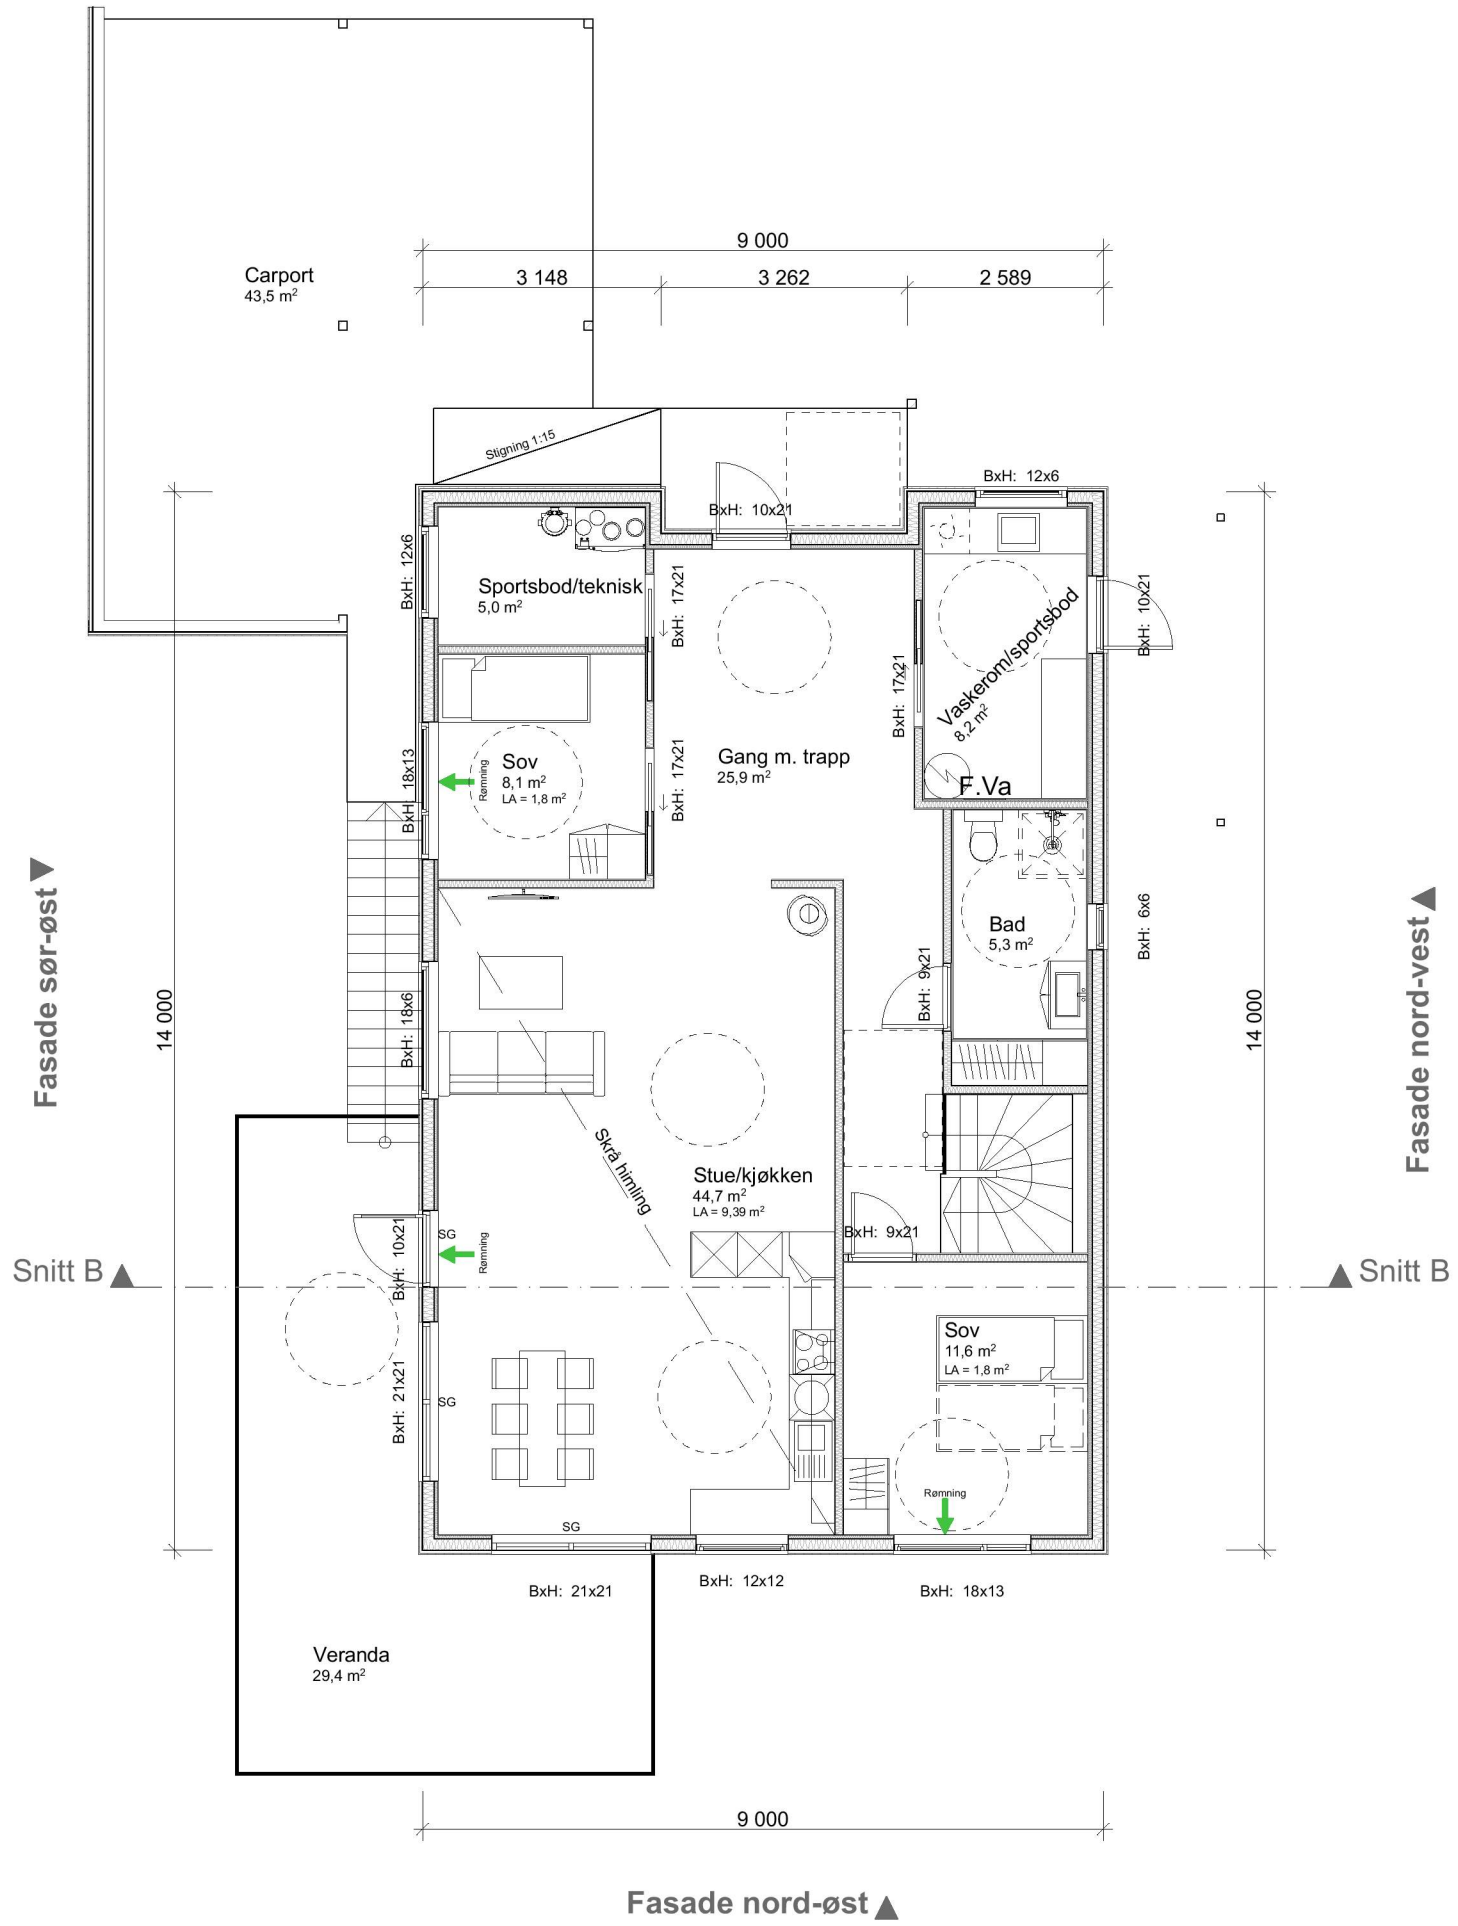


BYGGESØKNADSTEGNING
1.Etg

BYGGMANN[®]

Tiltakshaver: ----	Tiltak: Romarheim	Gnr./Bnr. 155/64	MÅL: 1:100	Prosjektnr. 1183-21
Leverandør: Seim Bygg AS Nesbrekka 12 Seim 5912	ANSVARLIG PROSJEKTERENDE: Dakark AS	A3	DATO: 11.10.22	Org. nr. 976598407
TEGNINGENE MÅ IKKE KOPIERES ELLER BENYTTES VED UTFØRELSE AV ARBEIDER UTEN MEDVIRKNING FRA DAKARK AS TEGNINGENE ER IKKE GYLDIG UTEN KVALITETSIKRINGSYSTEMET TIL DAKARK AS			TEGNER: MH	Tegningsnr. A20-05
			www.byggmann.no	



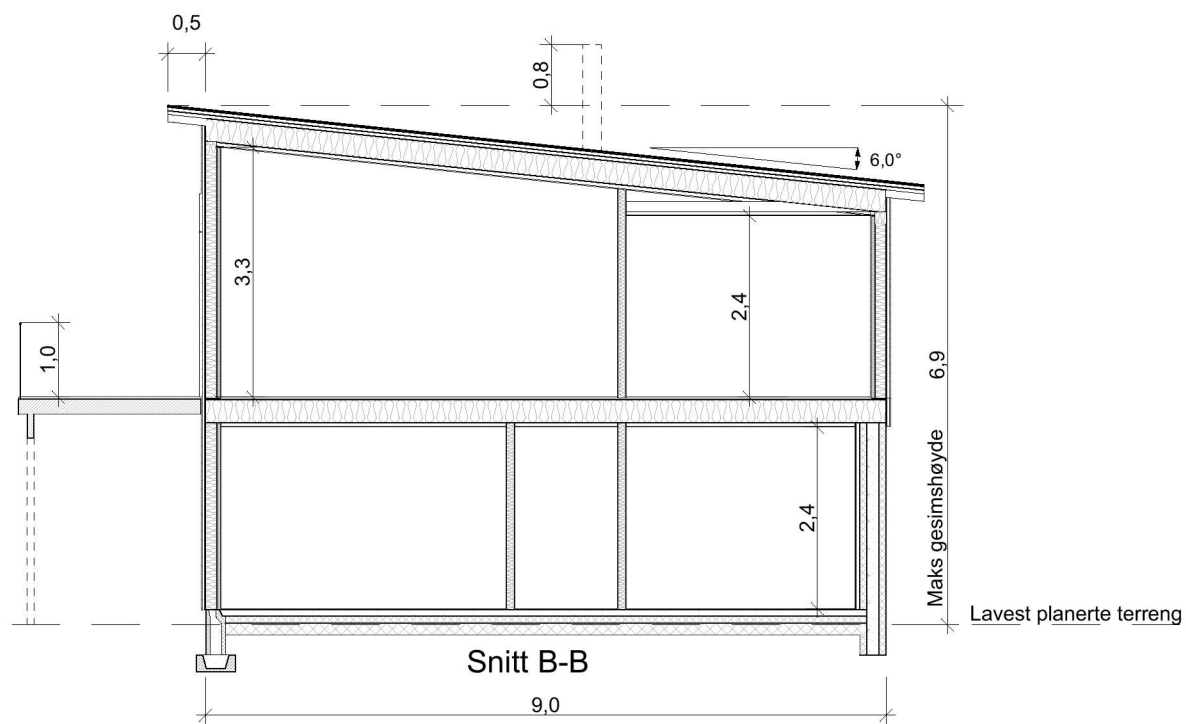

	BRA	BYA	Omkr.	BTA	Oppvarmet Volum	PRIMER P-ROM	SEKUNDER S-ROM
Kjeller	47,7 m ²			59,7 m ²	114,5 m ³	47,7 m ²	0,0 m ²
1.Etg	114,6 m ²			127,1 m ²	326,7 m ³	109,1 m ²	5,5 m ²
SUM	162,3 m ²	220,2 m ²	45,5 m	186,8 m ²	441,2 m ³	156,8 m ²	5,5 m ²

BYGGESØKNADSTEGNING
Snitt

BYGGMANN[®]

Tiltakshaver: ----	Tiltak: Romarheim Gnr./Bnr. 155/64	MÅL: 1:100	Prosjektnr. 1183-21
Leverandør: Seim Bygg AS Nesbrekka 12 Seim 5912	ANSVARLIG PROSJEKTERENDE: Dakark AS	A3	DATO: 11.10.22 Org. nr. 976598407
TEGNINGENE MÅ IKKE KOPIERES ELLER BENYTTES VED UTFØRELSE AV ARBEIDER UTEN MEDVIRKNING FRA DAKARK AS TEGNINGENE ER IKKE GYLDIG UTEN KVALITETSIKRINGSYSTEMET TIL DAKARK AS		TEGNER: MH www.byggmann.no	Tegningsnr. A20-08





LT vindu må holde formel iht. tek 17§ 13-7.
 $Ag = 0,07 \cdot ABRA / LT$ (Kontrollert med $LT = 0.70$)

BYGGESØKNADSTEGNING
Perspektiv

Tiltakshaver: ---	Tiltak: Romarheim Gnr./Bnr. 155/64	MÅL: Prosjektnr. 1183-21	
Leverandør: Seim Bygg AS Nesbrækka 12 Seim 5912	ANSVARLIG PROSJEKTERENDE: Dakark AS	Org. nr. 976598407	TEGNINGSNR. MH
TEGNINGENE MÅ IKKE KOPIERES ELLER BENYTTES VED UTFØRELSE AV ARBEIDER UTEN MEDVIRKNING FRA DAKARK AS TEGNINGENE ER IKKE GYLDIG UTEN KVALITETSIKRINGSYSTEMET TIL DAKARK AS		www.byggmann.no	Tegningsnr. A20-09

BYGGMANN®

