



Snitt langs vei

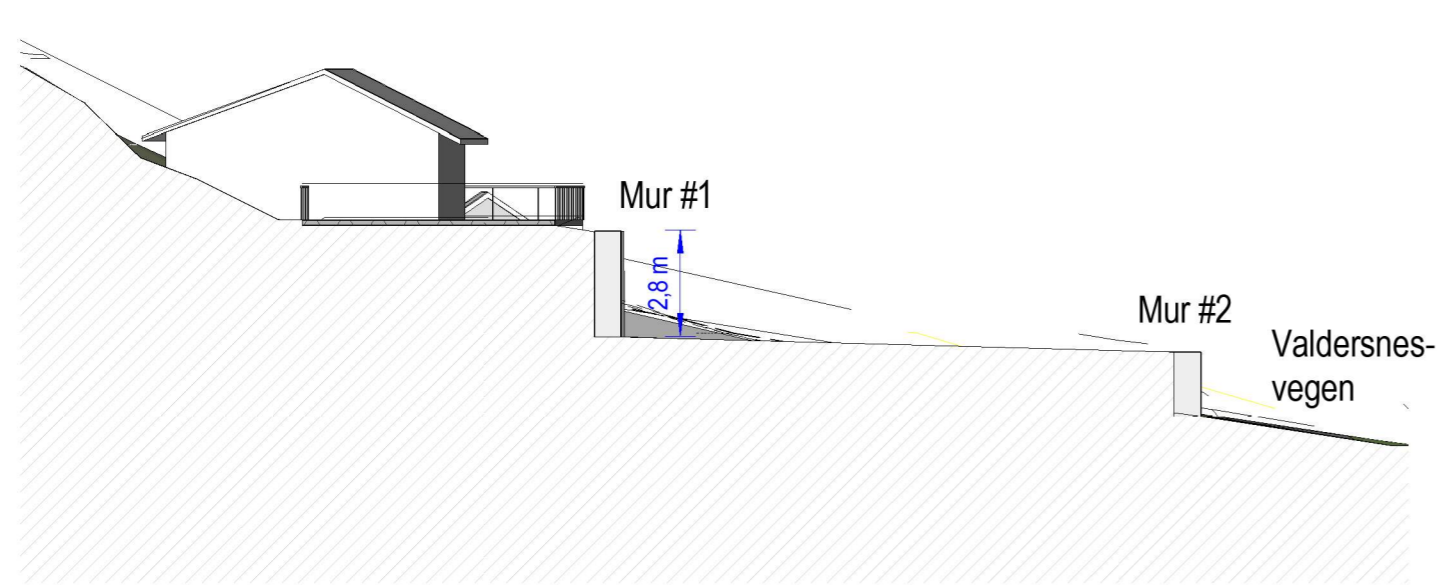

Snitt langs sørfasade

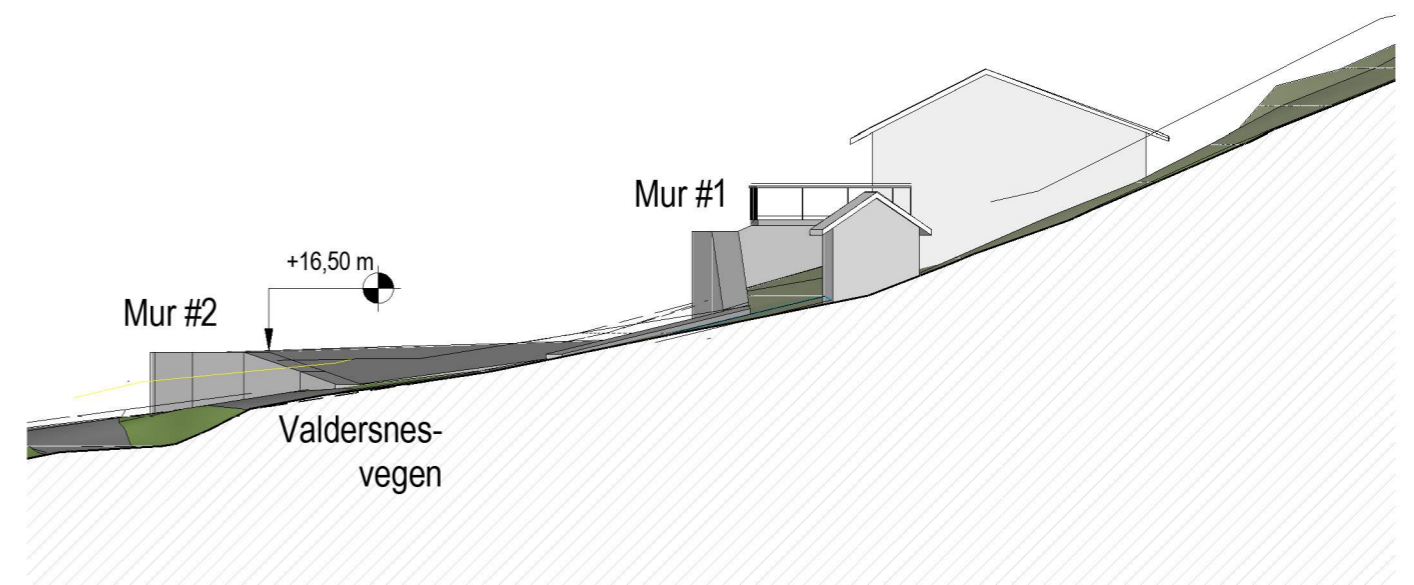

Snitt langs nordfasade

<b>Terrengmur 1 og 2</b>	<b>Terrengsnitt</b>	Mål 1 : 200 / A3
Gnr 502 Bnr 29, Valdersnesvegen Alver kommune P. nr. 2209	SØKNAD Kari Wichstad og Øyvind Stormark Haukedalsbotn 57, 5119 Ulset	Tegn.nr A-200
<b>Arkitekt Mette Kyed Thorson</b>	Sivilarkitekt MNAL Medlem av Arkitektbedriftene Kvalen 16, N-5955 Lindås Tlf +47 901 48 834 mktho@online.no	Rev B
		Dato 25.082022