


N:\52207162\2021\13\BIM\VA_Tilskjell\Alversund_bruk_denne.dwg - MagTot - Plottet: 2022-10-26 13:58:37 - LAYOUT = G-100\Alversund - XREF = VA_PLAN\AGT & T_VA - justert vedlegg_LW035_L_kart_L_innmaling_L_geom_L_eiendomsgranser_OV_ledning_fra_NVDB_Nedbørfelt_Planlagt_Situasjon_Nedbørfelt_m_50_transparanct

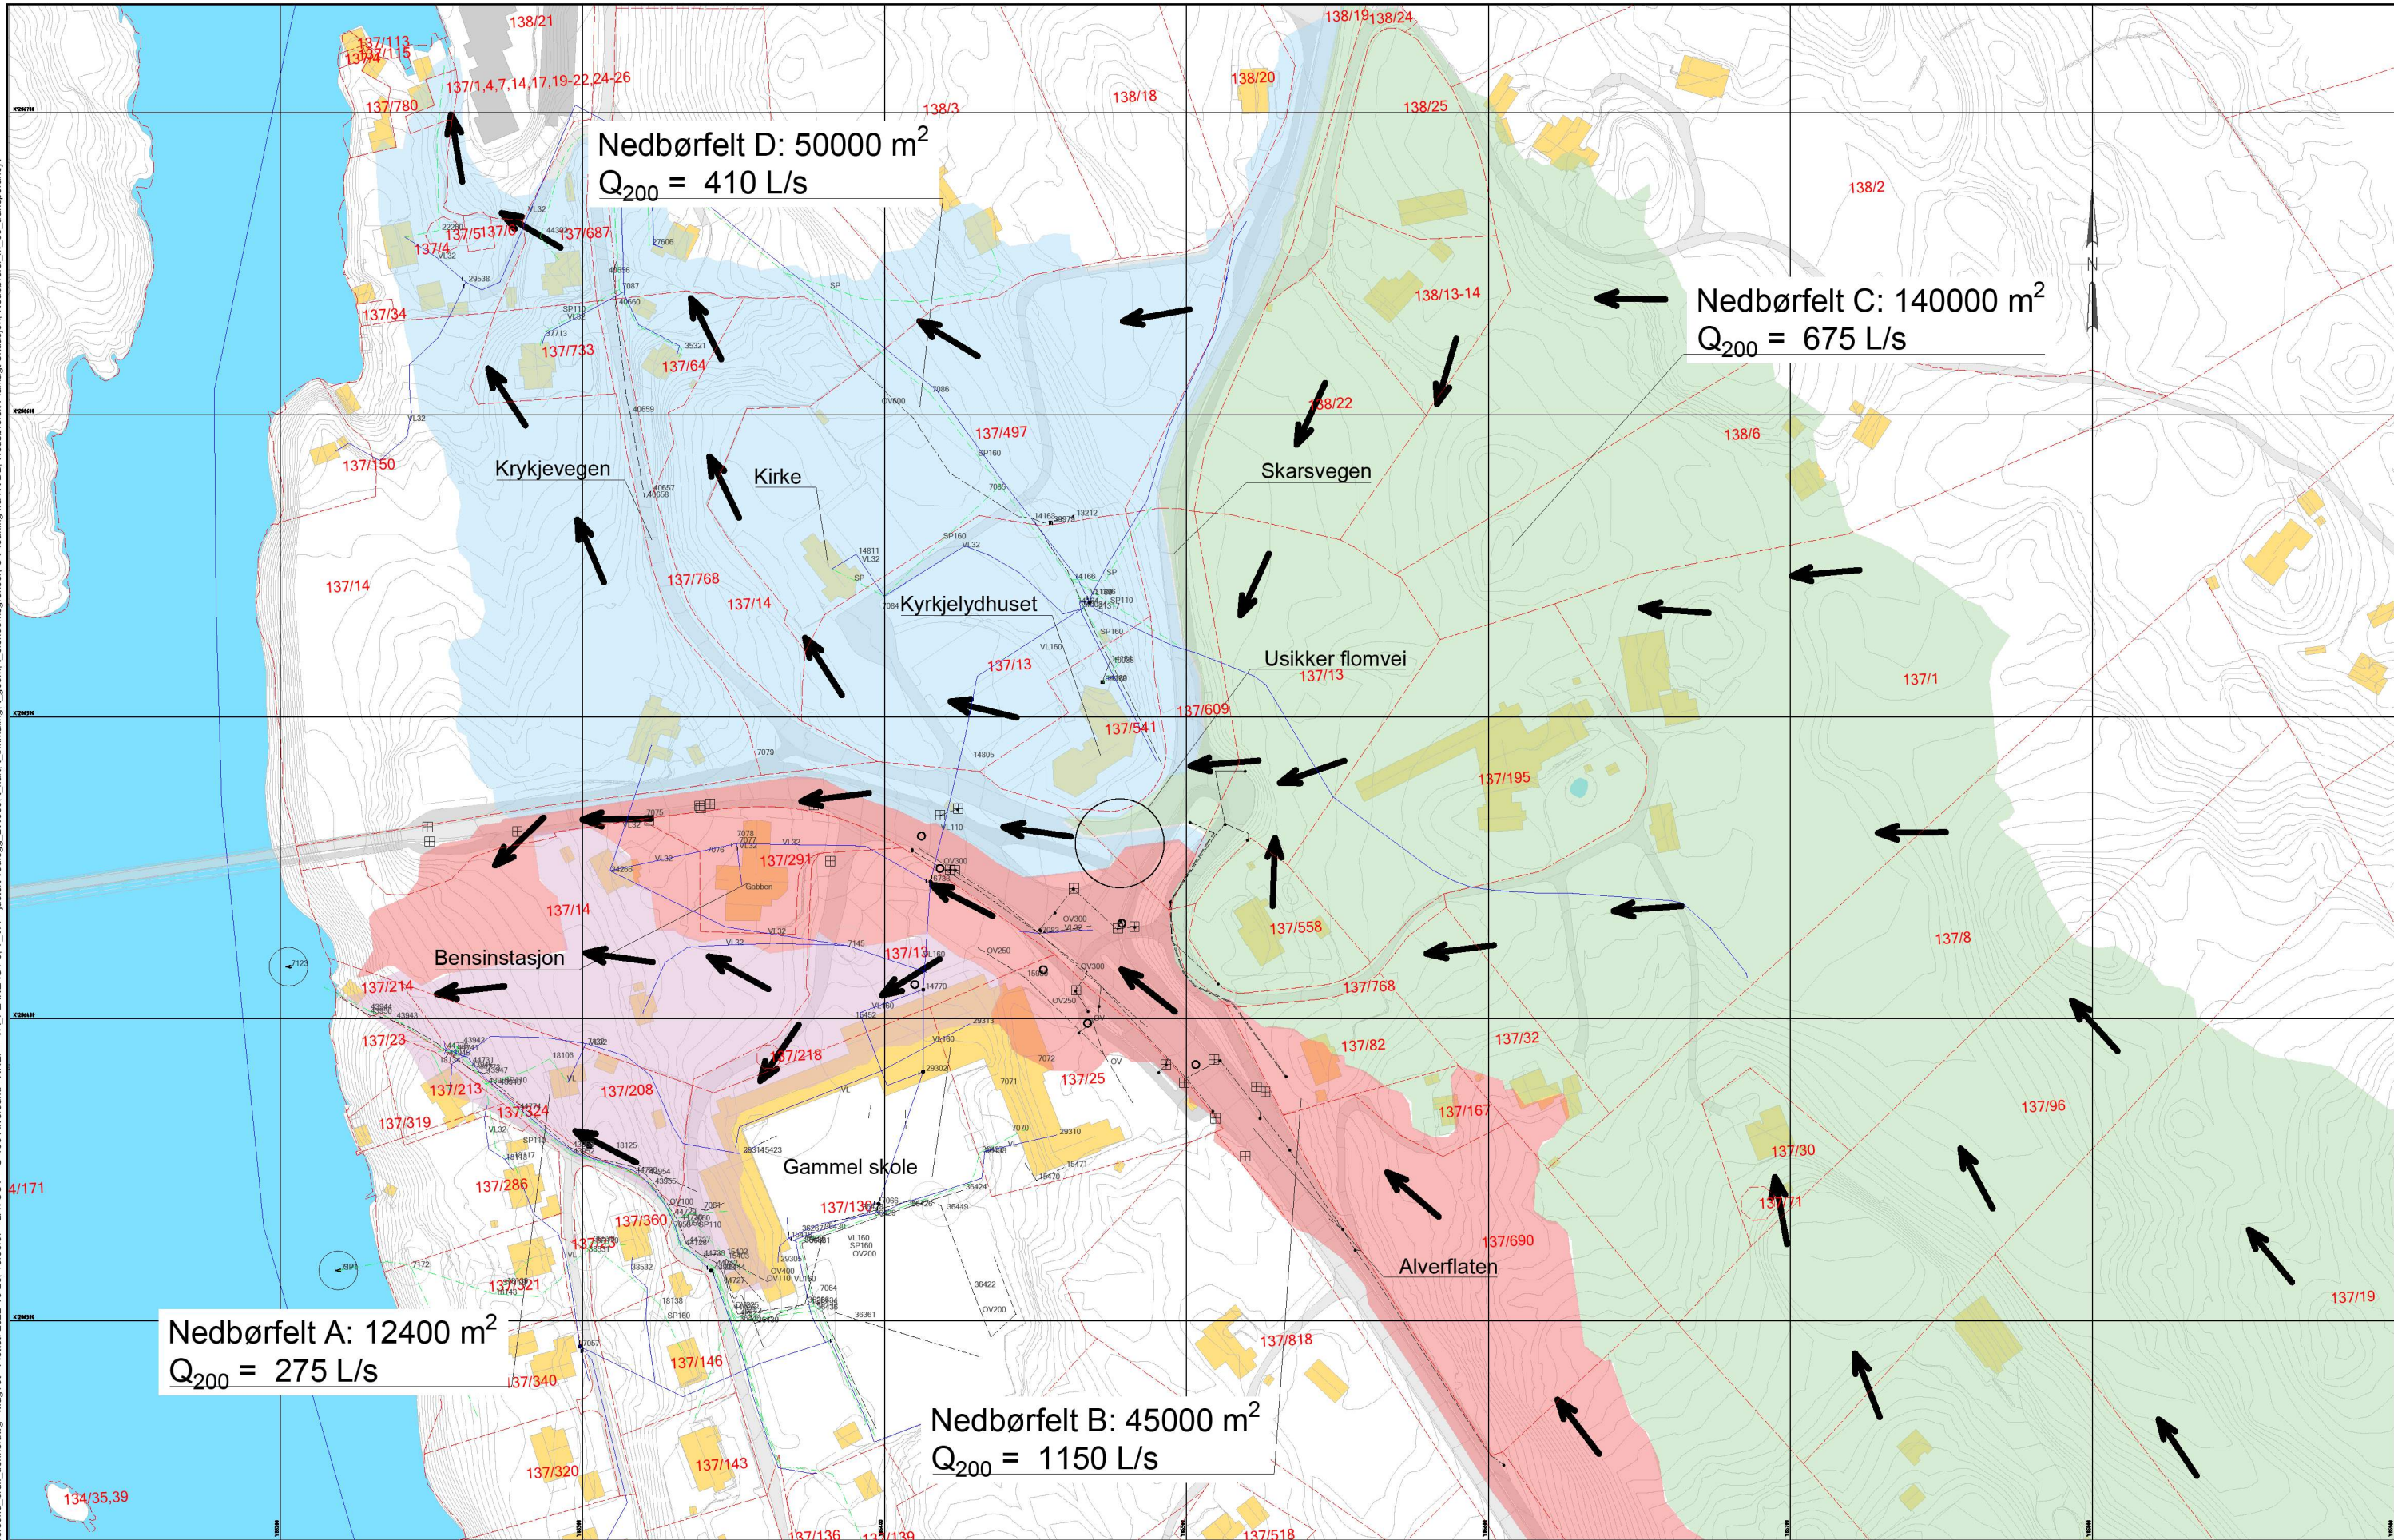

Tegnforklaring

Eksisterende:

- — — — — Overvannsledning
- — — — — Vannledning
- — — — — Spillvannsledning
- — — — — Vannledning utgård
- — — — — Spillvannsledning utgård

□ Sandfang (område-SF-prefiks)

○ Kum (område -type kum -prefiks)

→ Flomvei

- - - - - Eiendomsgranser

 Vestland fylkeskommune				Tegningsdato	2022-10-28
				Bestiller	Ingar Hals
				Prosjekt for	Vestland FK
				Prosjekt av	Norconsult AS
				Prosjektnummer	
				Prosjektfase	
				Arkivreferanse	
				Målestokk A1-format	1:1000
				Koordinatsystem	EUREF89NTM2000
				Tegningsnummer	G-100
				Revisjonsboks	
Fv 565 Alversund bru Nedbørfelt og flomveier Eks. situasjon					
VA-rammeplan					
Utarbeidet av	Kontrollert av	Godkjent av	Konsulentarkiv		
MAGTØT	CAKAN	CAKAN	52207113		