


N:\52207\6220713\BIM\VA\_Tilvirkningsunderbruk\_denne.dwg - MagTot - Plottet: 2022-10-26, 16:00:52 - LAYOUT = GH-101 - XREF = VA\_PLANLAGT 8, T\_VA - iustert vedlegg\_LW005, L\_kart, L\_innmaling, L\_geom, L\_ierndsgrensar, OV-ledning fra NVDB, Nedbortsett Planlagt Situasjon, Nedbortsett\_m\_50\_transparansyf

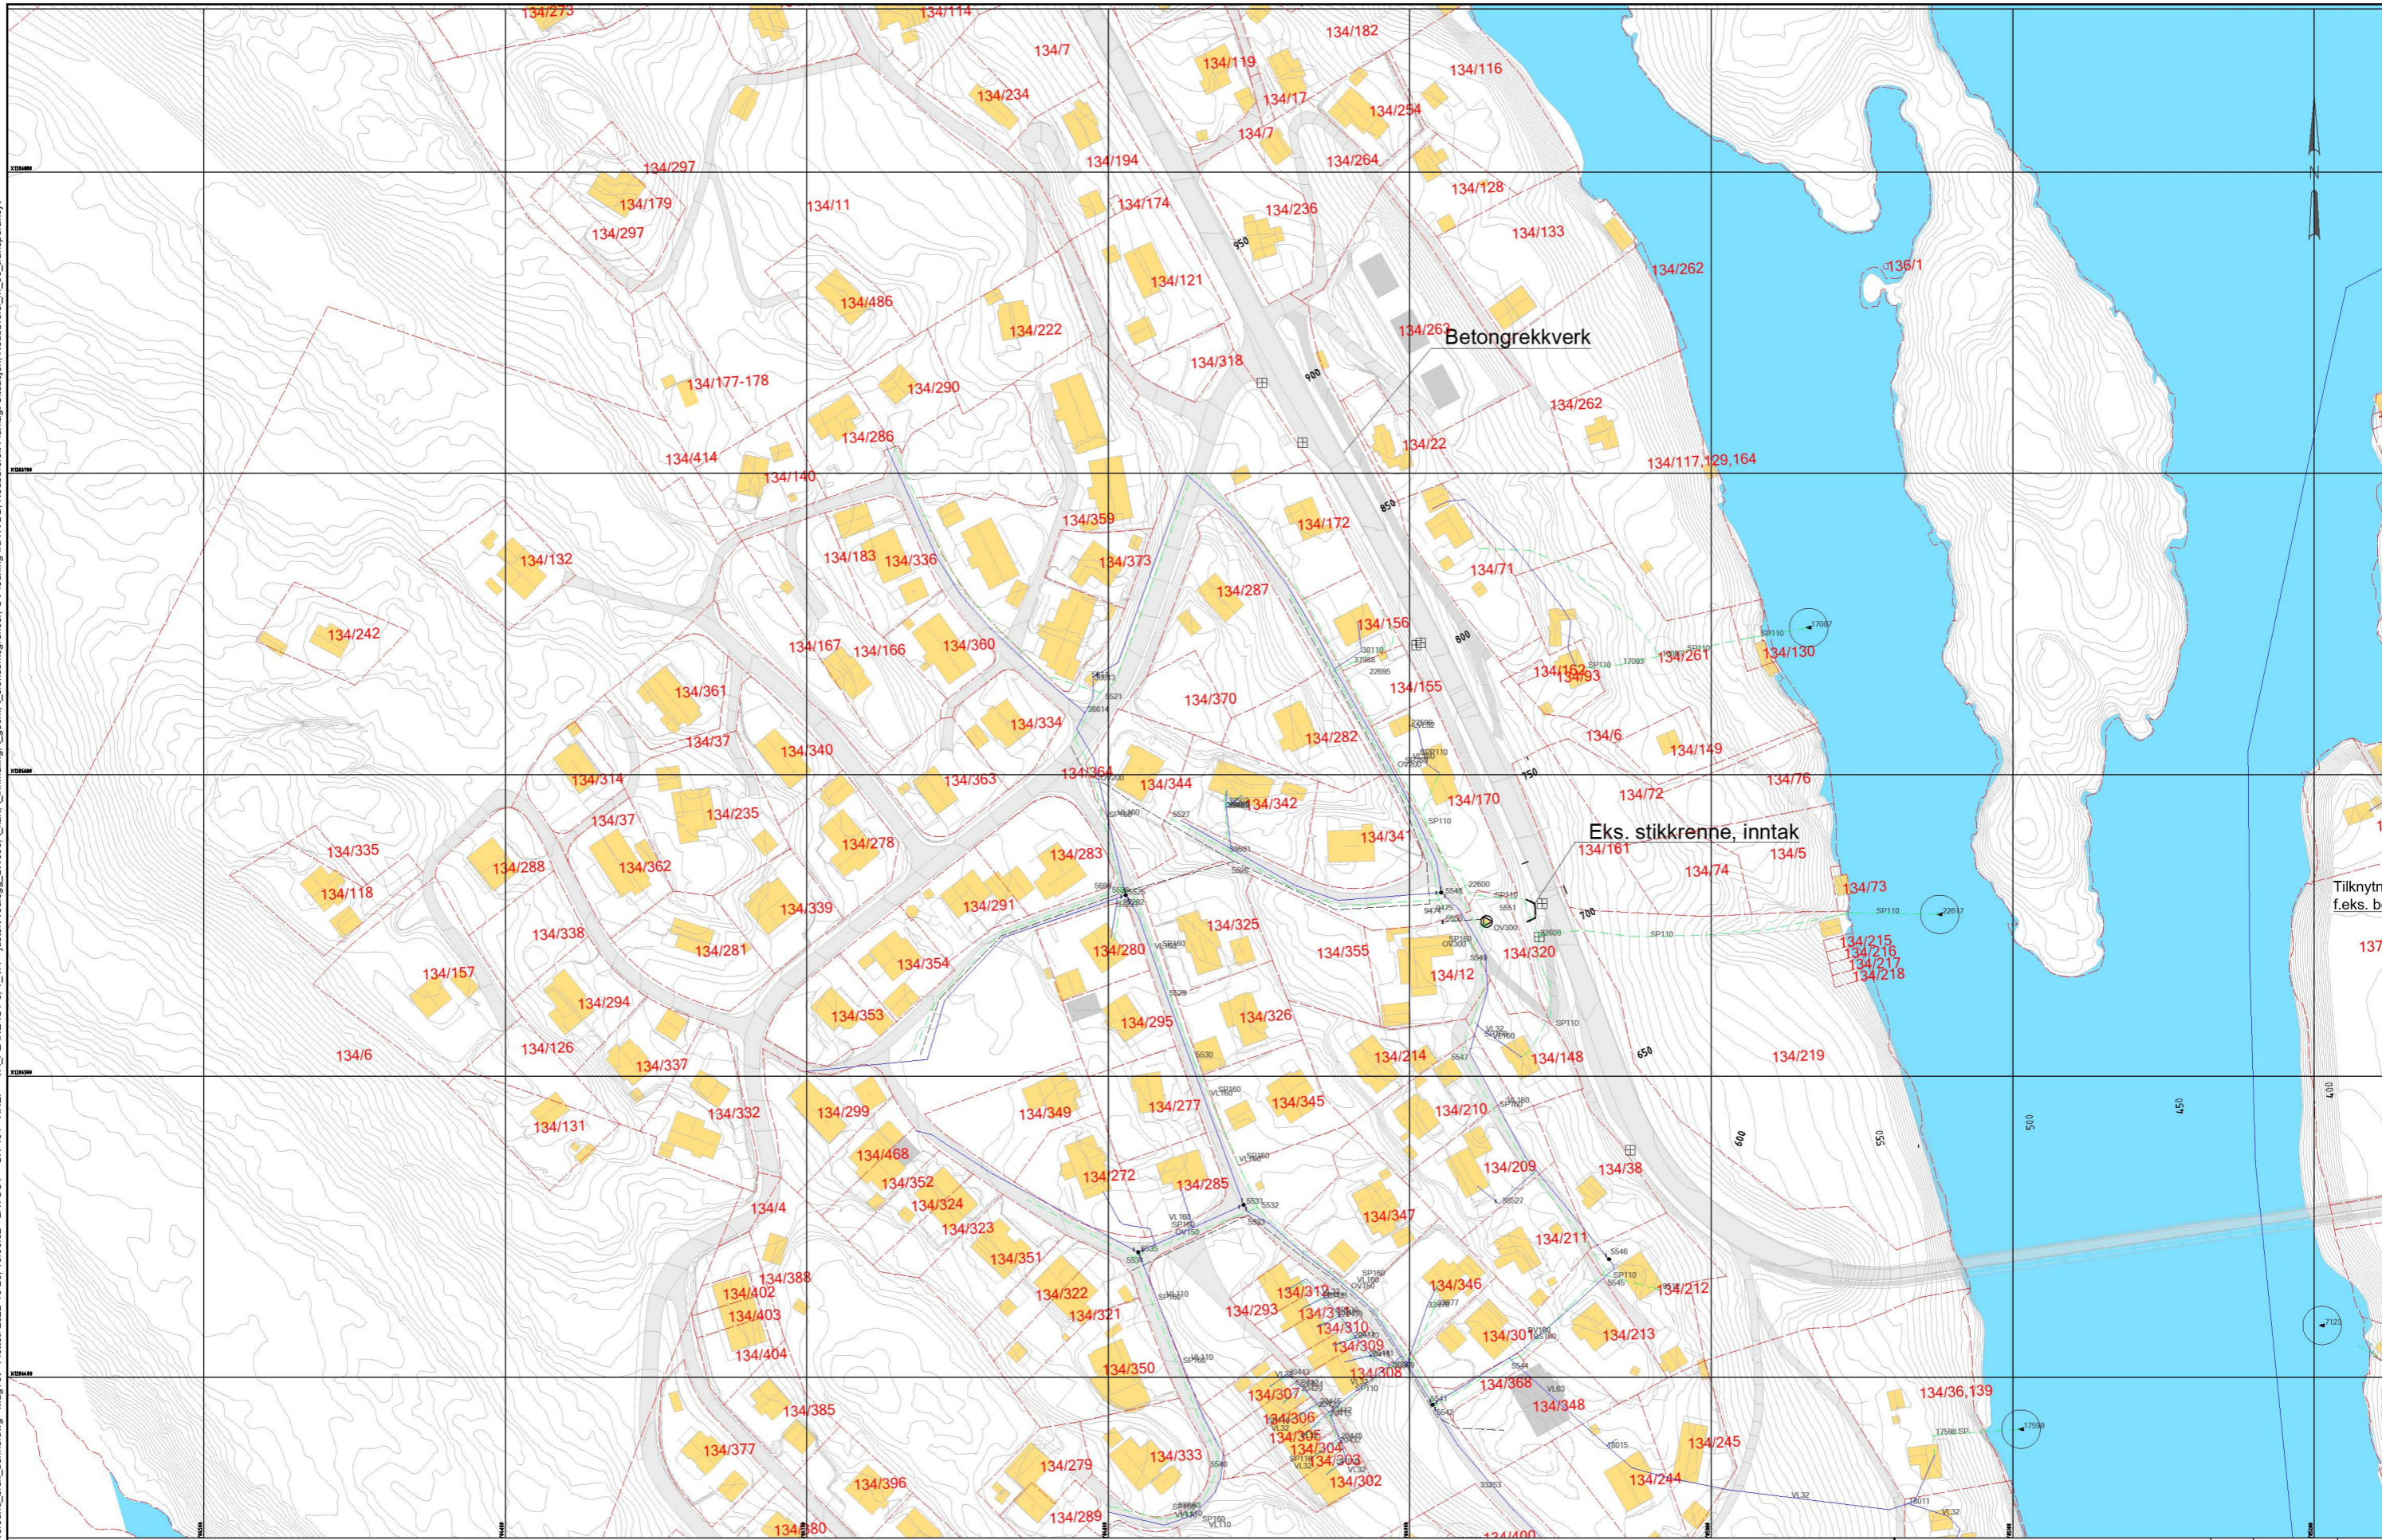

**Tegnforklaring**

**Eksisterende:**

- — — — — Overvannsledning
- — — — — Vannledning
- — — — — Spillvannsledning
- — — — — Vannledning utgår
- — — — — Spillvannsledning utgår

- - - - - Eiendomsgrenser
- ⊕ Sandfang (område-SF-prefiks)
- Kum (område -type kum -prefiks)
- ⊙ Pumpestasjon
- ⌒ Inntak

		Tegningsdato: 2022-10-28 Bestiller: Ingar Hals Produsert for: Vestland FK Produsert av: Norconsult AS Prosjektnummer: Prosjektfase/nummer: Arkivreferanse: Målestokk A1-fermat: 1:1000 Koordinatsystem: EUREF89NTM/NN2000 Tegningnummer/ revisjonsbokstev: GH-101	
<b>Fv 565 Alversund Bru</b> Eksisterende VA		VA-rammeplan Utenbetalt av: MAGTØT Kontrollert av: CAKAN Godkjent av: CAKAN Konsulentarv: 52207113	