


"X:\noroppdrag\Bergen\5220762020713\BINVA_Tilskil\Alversund Bruk\denne.dwg - MagTot - Plottet: 2022-10-27 09:55:01 - LAYOUT = GH-200 - XREF = VA_PLANLAGT & recover: T_VA - iustert vedlegg_LW035.L_kart_L_innmalning_L_pgeom_L_eiendomsgranser_OV_ledning_fra NVDB_Nedbørslin_m_50_transparency"

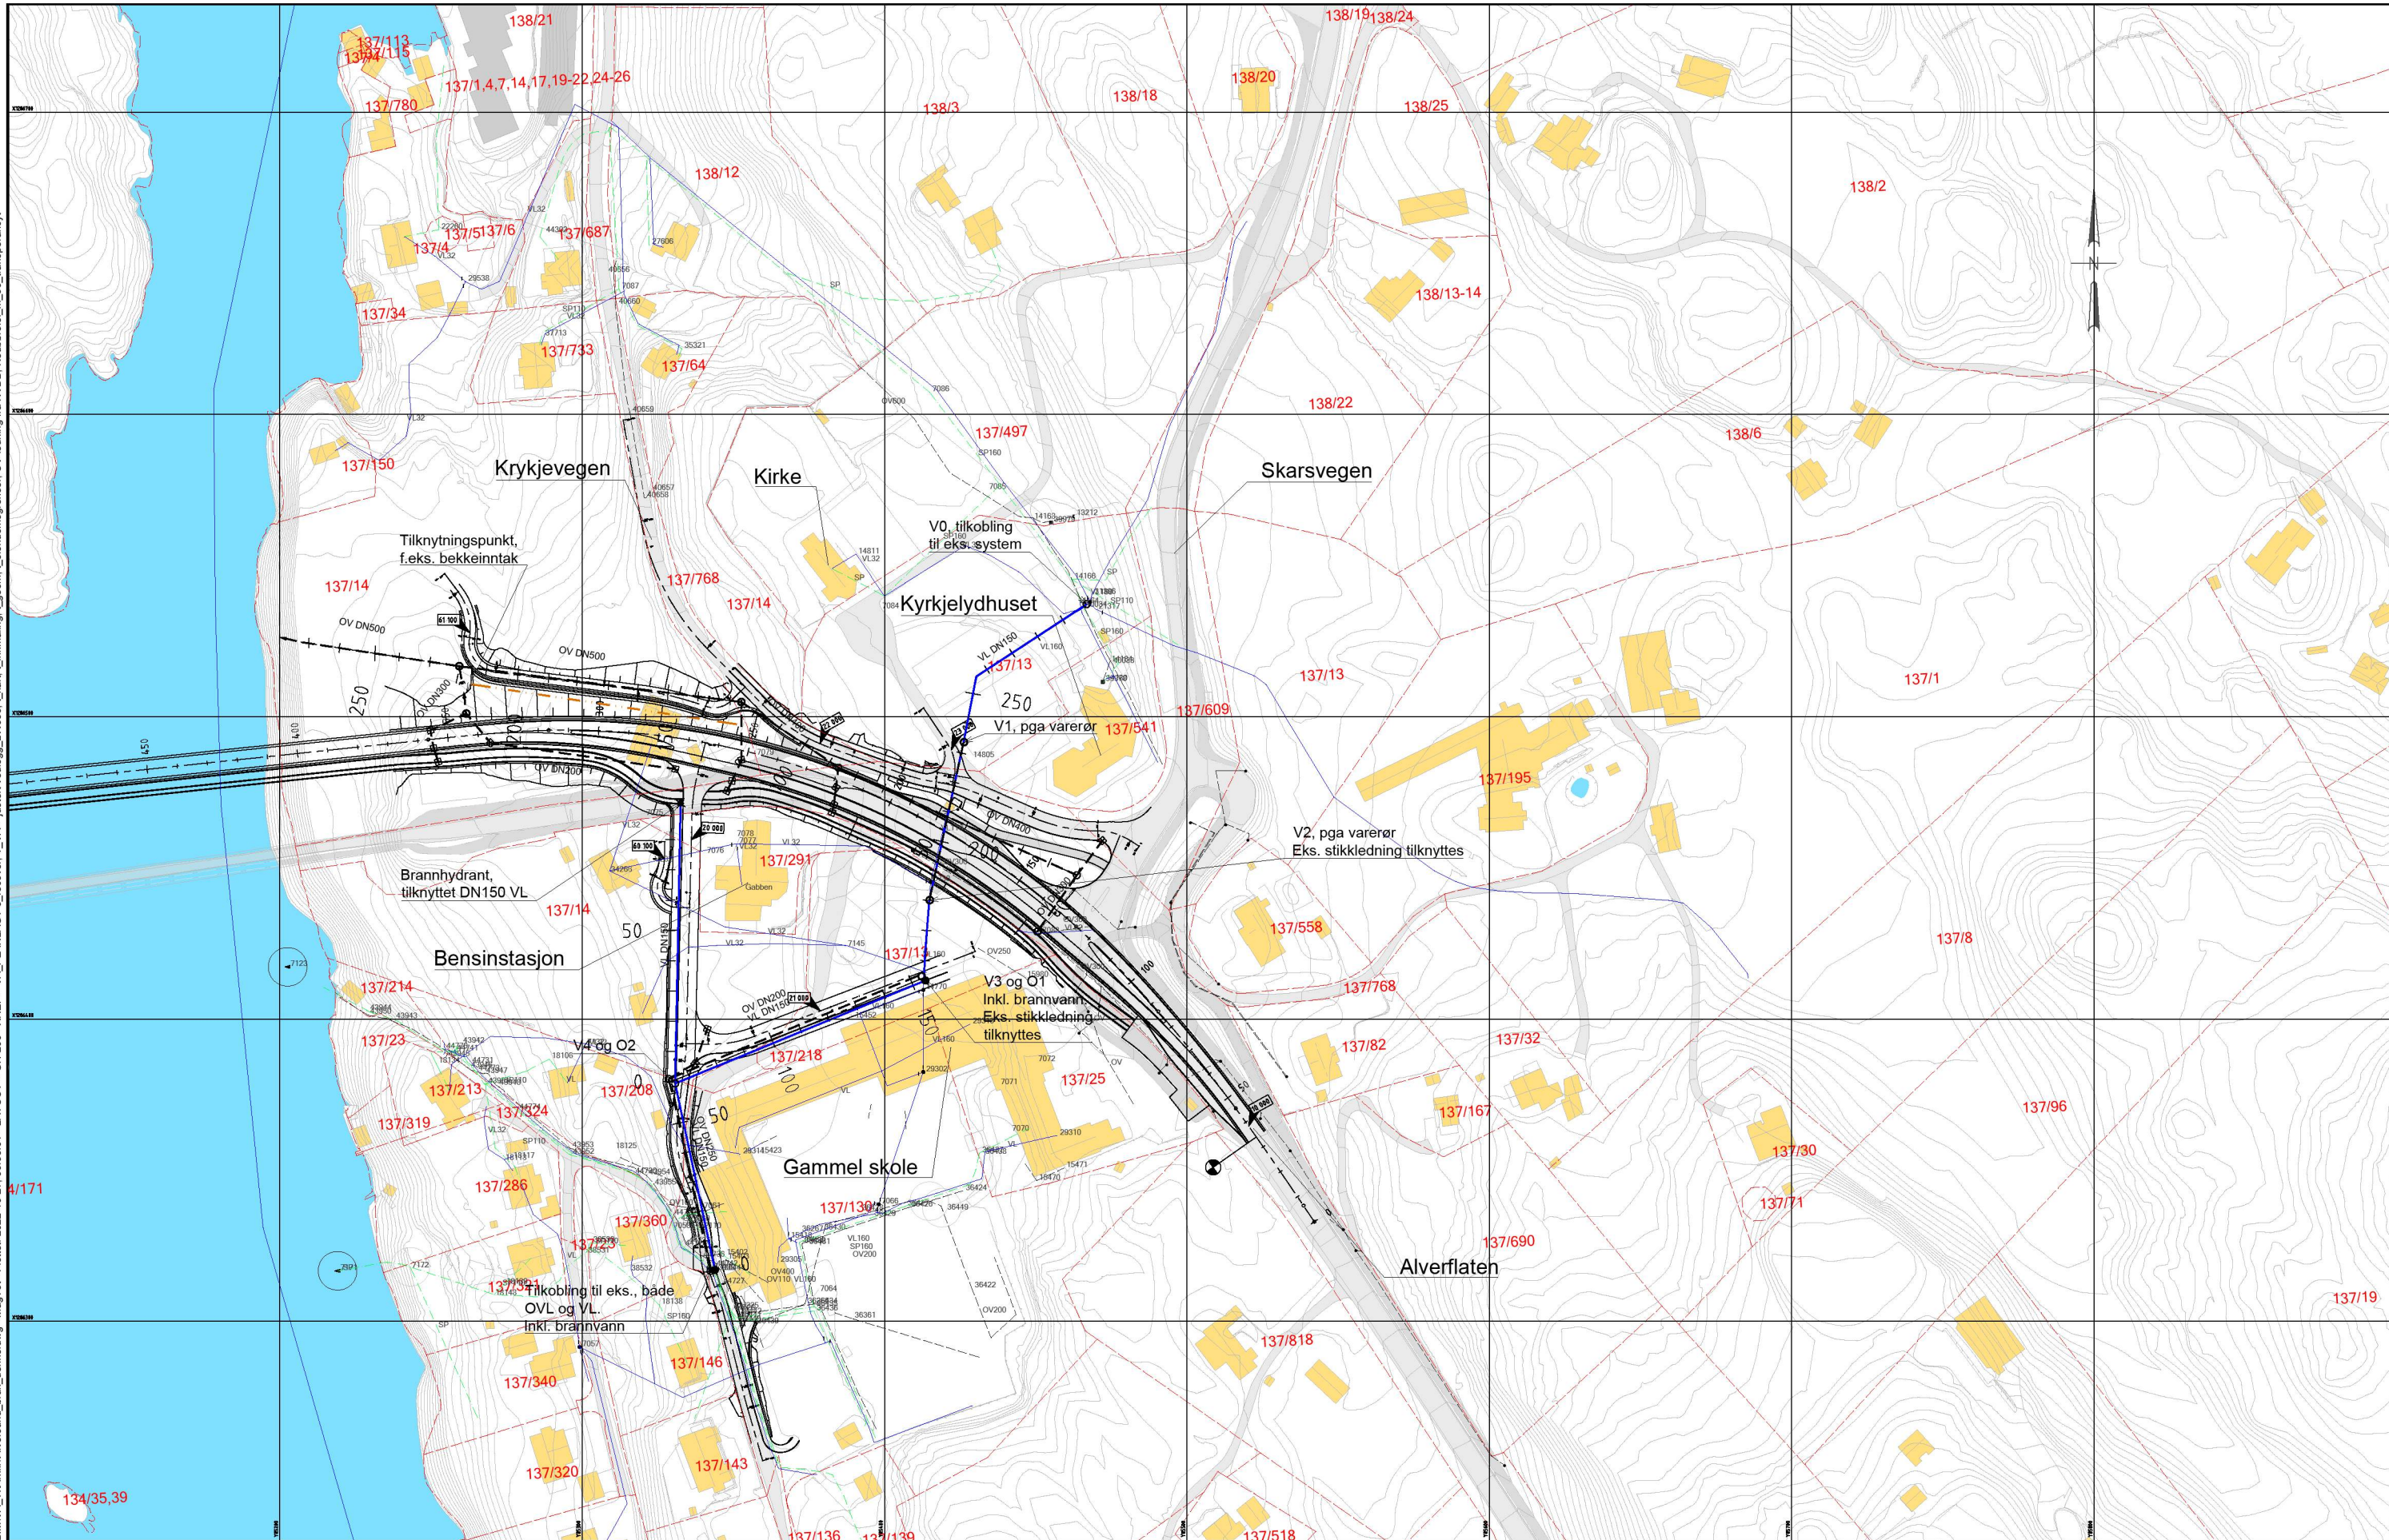

Tegnforklaring

Eksisterende:

- Overvannsledning
- Vannledning
- Spillvannsledning
- Vannledning utgår
- Spillvannsledning utgår
- Kum (område -type kum -prefiks)

Planlagt:

- Drensledning
- Overvannsledning
- Vannledning
- Spillvannsledning (pumpetledning)
- Spillvannsledning
- Kum (område -type kum -prefiks)

Sandfang (område-SF-prefiks)

- Inntak
- Eiendomsgranser

 Vestland fylkeskommune Fv 565 Alversund Bru Planlagt VA	Tegningsdato				2022-10-28
	Bestiller				Inger Hals
	Prosjekt for				Vestland FK
	Prosjekt av				Norconsult AS
	Prosjektnummer				
	Prosjektfase				
	Arkivreferanse				
Høstetok A1-format				1:1000	
VA-rammeplan					
Utenarbeid av	Kontrollert av	Godkjent av	Konsulentarkiv		
MAGTØT	CAKAN	CAKAN	52207113		
Tegningsnummer				EUREF89NTM/NN200	
Revisjonsboks				GH-200	