




PLAN

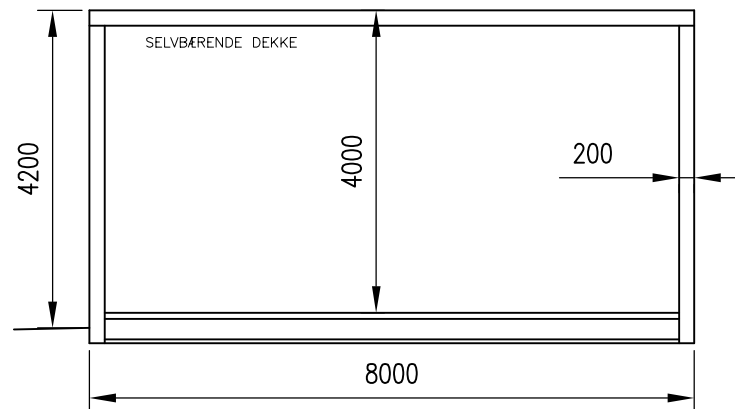


TYPISK SNITT

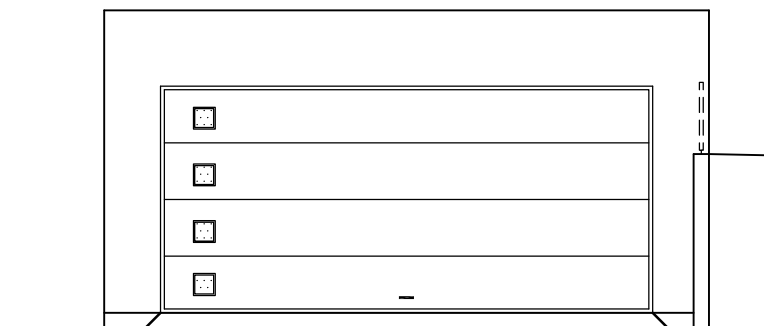


FASADE ØST

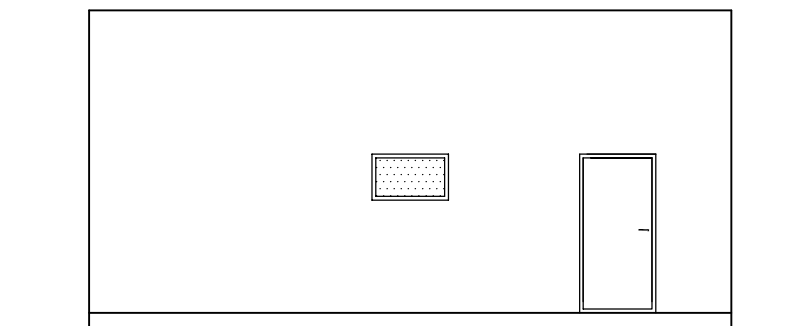

FASADE SØR

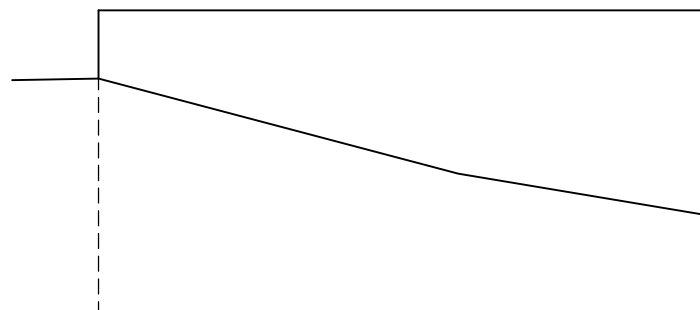


FASADE VEST

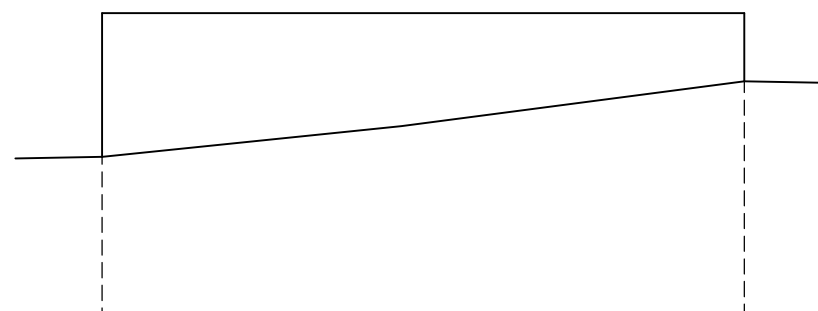

FASADE NORD

NB!  
DERSOM ANNET IKKE ER BESKREVET, KAN TEGNINGEN KUN BRUKES SOM SØKNADSTEGNING I BYGGESAK. ARBEIDSTEGNINGER MÅ PROSJEKTERES OG LEVERES SEPARAT.

PRELIMNÆRBY

DNE/BJGN	OBS! * TEGNINGEN KAN PRINTES I FEIL SKALA * IKKE TA MÅL DIREKTE PÅ TEGNING * BRUK BARE OPPGITTE MÅL	I HENHOLD TIL LOWERK ER DENNE TEGNINGEN ARKOCONSULT AS SIN EIENDOM. DENNE TEGNINGEN KAN IKKE BLI BRUKT, OFFENTLIGGJORT ELLER GIS VIDERE TIL TREDJEPART UTEN VÅRT SKRITLIGE SAMTYKKE. OVERTREDELSE AV DETTE KAN MEDFØRE SØKSMÅL.
	DANIELA NEDZELSCHI NY GARASJE	REVISION/DATE:  PROJECT NO.: 2022252
REV. DESCRIPTION	GBNR. 185/125, ALVER PLAN, SNITT, FASADER	DRAWING NO.:  2022252A01
	 ARKOCONSULT AS, Postboks 103, 5291 Valest.f. Tel.: 56390003 – Fax.: 56191130 – Mob.: 93241511 Mail: post@arkoconsult.no – Org.nr.: 918269665 MVA	SCALE: 1:100      FORMAT: A3 DRAWN: LAH      DATE: 07.10.22 CHECKED: OH      DATE: 07.10.22