


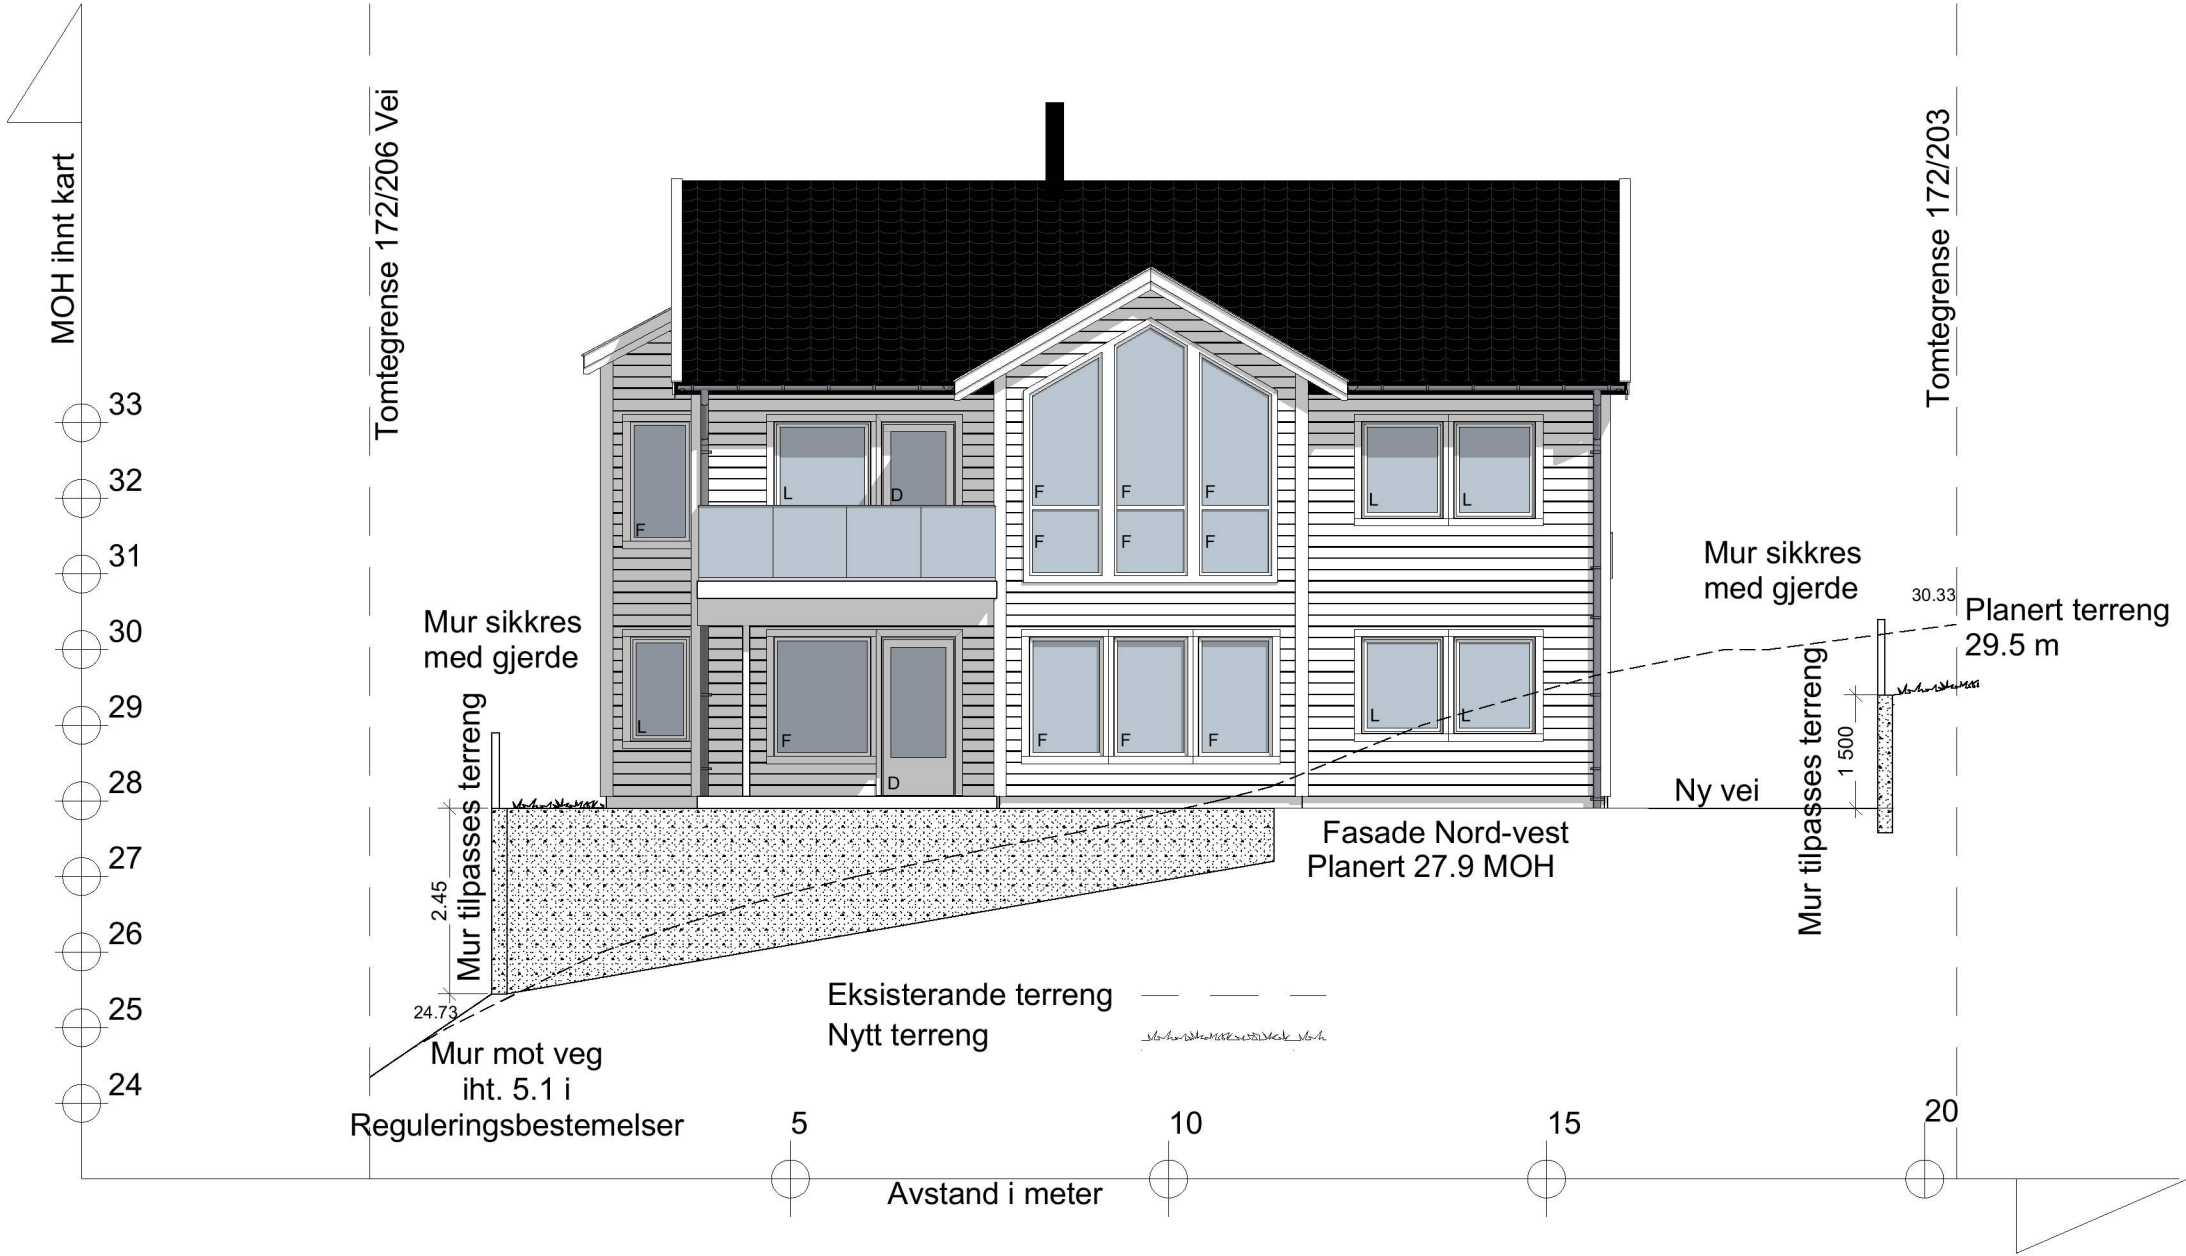


Rev. E. Justert terrengprofiler. Tegn: MG. Dato: 24.08.22
Rev. D. Justeringer planert terreng. Tegn: RS. Dato: 25.05.21
Rev. C. Justeringer murer. Tegn: RS. Dato: 18.03.21
Rev. B. Justeringer murer/terreng. Tegn: RS. Dato: 11.03.21
Rev. A. Justeringer vinduer mm. Tegn: RS. Dato: 19.01.21

BYGGESØKNADSTEGNING
Terrengsnitt NV

Tiltakshaver: Teige/Kolås Lurevegen	Tiltak: Tomt 5	Gnr./Bnr. 172/202	MAI: 1:100	Prosjektnr. 1214-20
Leverandør: Seim Bygg AS Nesbrekka 28 SEIM 5912	ANSVARLIG PROSJEKTERENDE: Dakark AS	A3	DATO: 20.11.20 TEGNER: RS	Org. nr: 976598407
TEGNINGENE MÅ IKKE KOPIERES ELLER BENYTTES VED UTFØRELSE AV ARBEIDER UTEN MEDVIRKNING FRA DAKARK AS TEGNINGENE ER IKKE GYLDIG UTEN KVALITETSIKRINGSYSTEMET TIL DAKARK AS			www.byggmann.no	Tegningsnr. A21-09



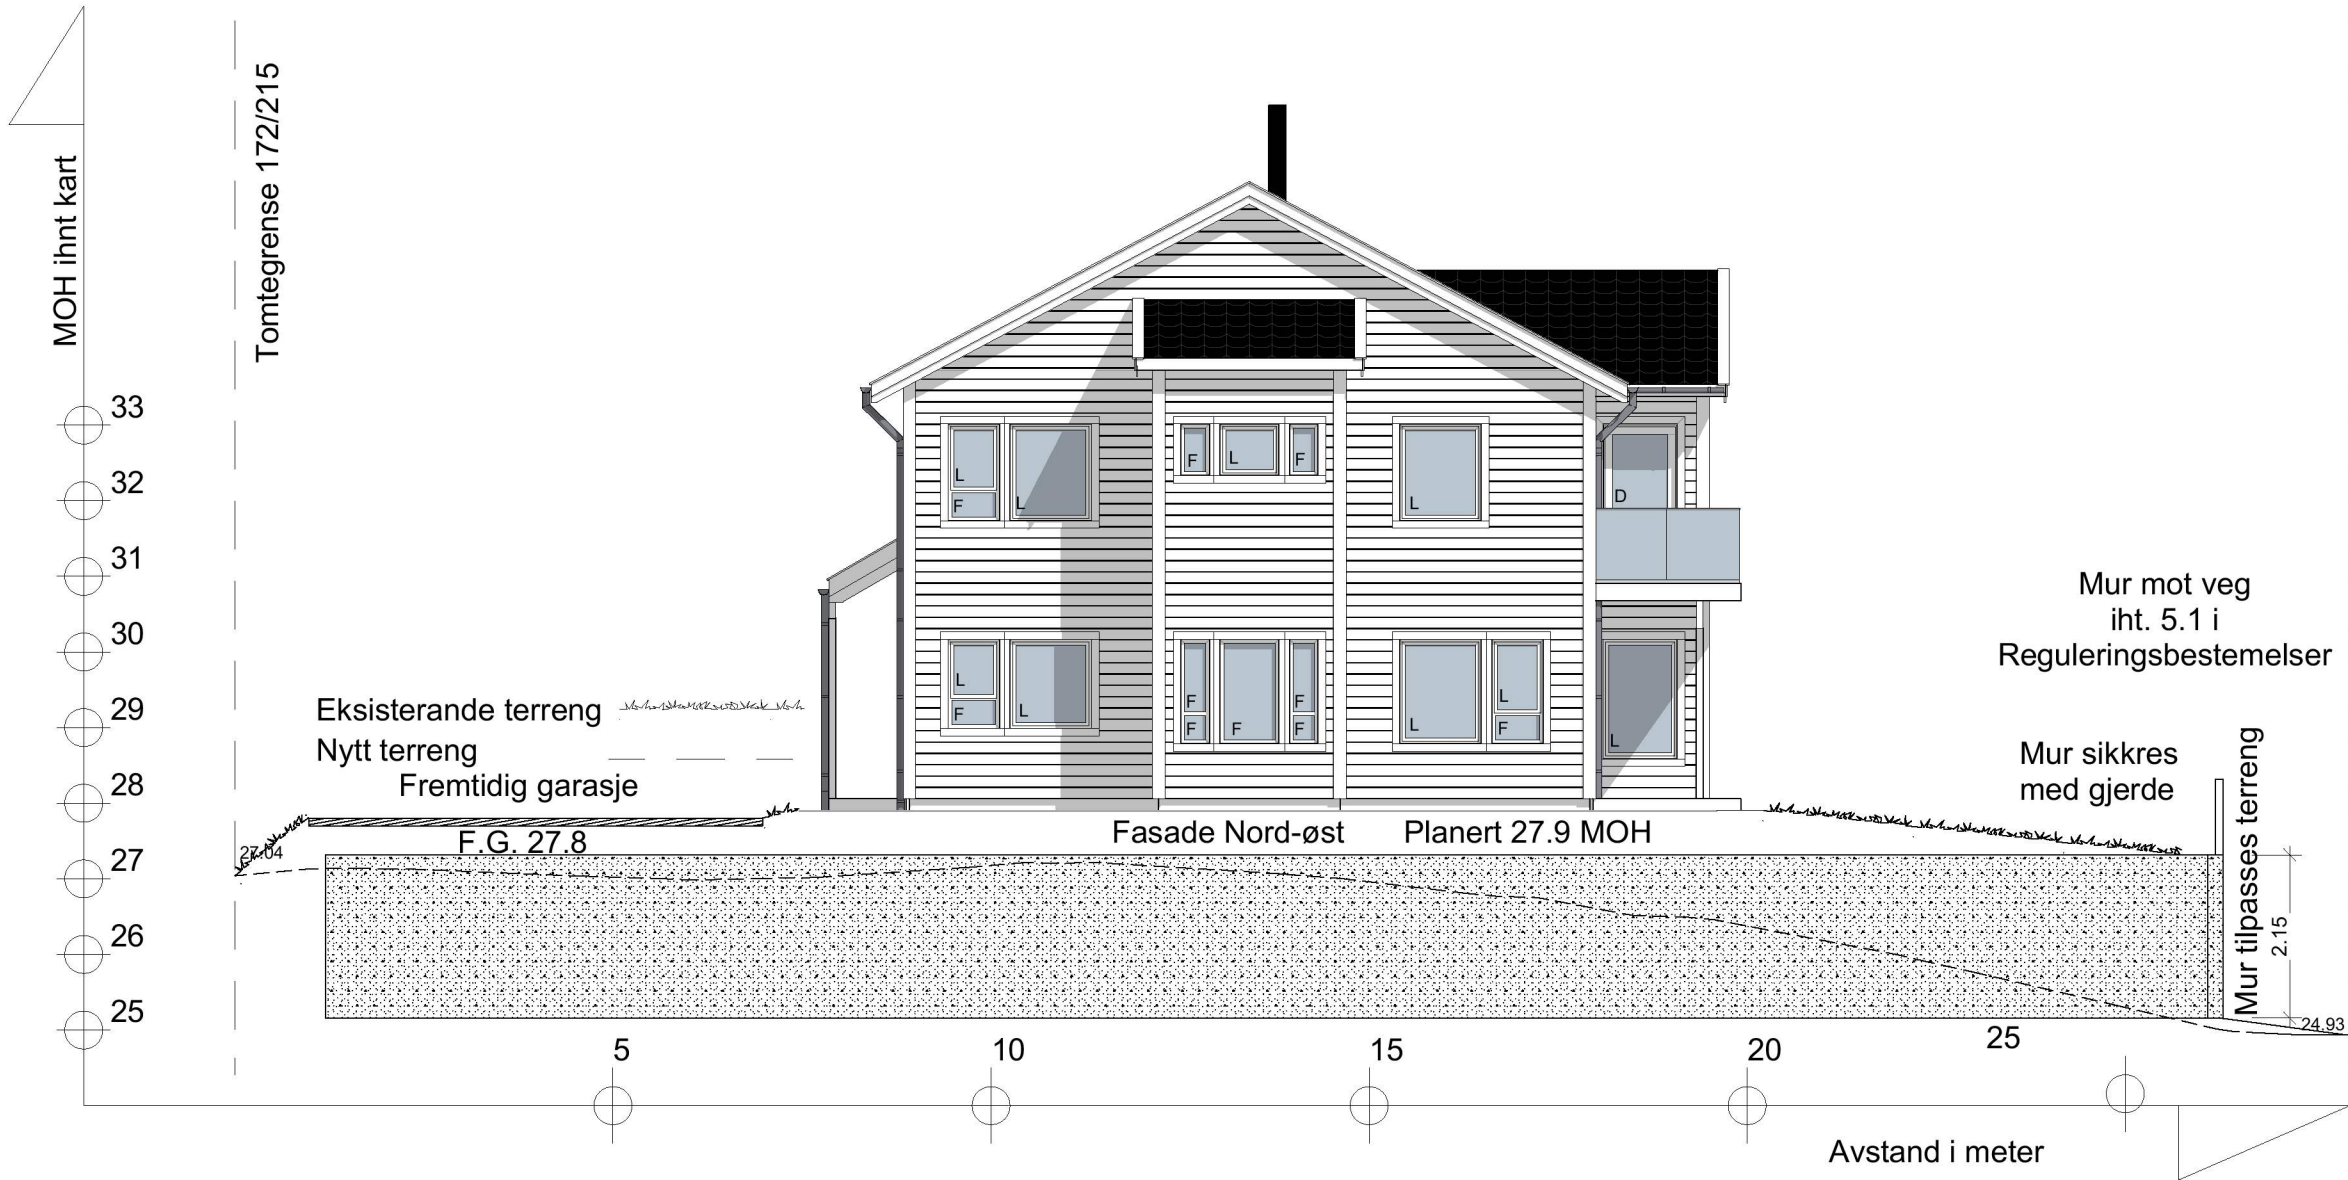


Rev. E. Justert terrengprofiler. Tegn. MG. Dato: 24.08.22
Rev. D. Justeringer planert terreng. Tegn. RS. Dato: 25.05.21
Rev. C. Justeringer murer. Tegn. RS. Dato: 18.03.21
Rev. B. Justeringer murer/terreng. Tegn. RS. Dato: 11.03.21
Rev. A. Justeringer vinduer mm. Tegn. RS. Dato: 19.01.21

BYGGESØKNADSTEGNING
Terrengsnitt NØ

Tiltakshaver: Teige/Kolås Lurevegen	Tiltak: Tomt 5	Gnr./Bnr. 172/202	Prosjektnr. 1214-20
Leverandør: Seim Bygg AS Nesbrekka 28 SEIM 5912	ANSVARLIG PROSJEKTERENDE: Dakark AS	DATO: 20.11.20 TEGNER: RS	Org. nr: 976598407
TEGNINGENE MÅ IKKE KOPIERES ELLER BENYTTES VED UTFØRELSE AV ARBEIDER UTEN MEDVIRKNING FRA DAKARK AS TEGNINGENE ER IKKE GYLDIG UTEN KVALITETSIKRINGSYSTEMET TIL DAKARK AS		www.byggmann.no	Tegningsnr. A21-10



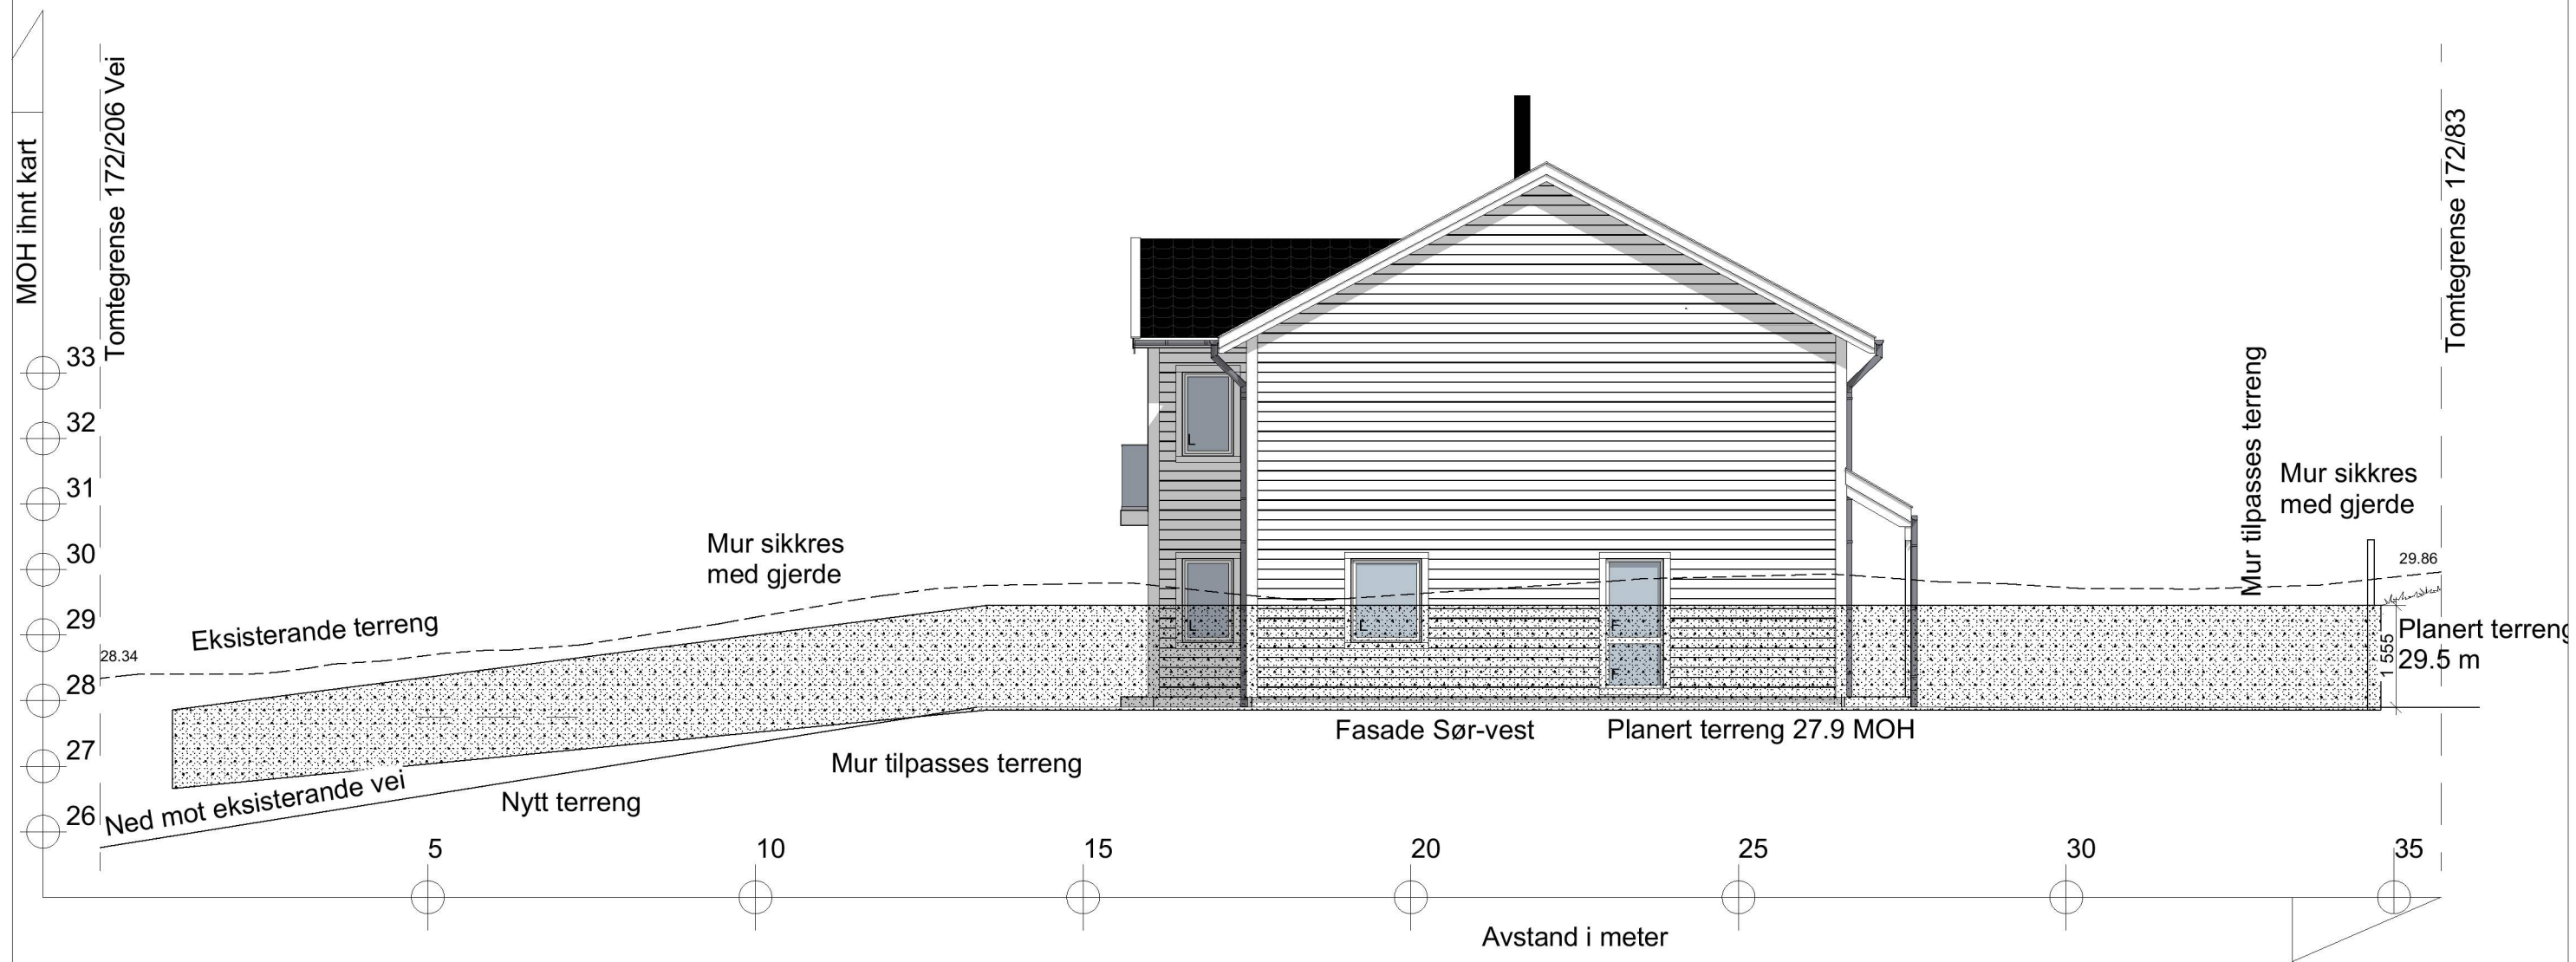

Rev.C. Justeringer murer. Tegn: RS. Dato: 18.03.21

BYGGESØKNADSTEGNING Terrensnitt SV

Tiltakshaver:
Teige/Kolås
Lurevegen

Tiltak:
Tomt 5

Gnr./Bnr.
172/202

Leverandør:
Seim Bygg AS
Nesbrekka 28 SEIM 5912

ANSVARLIG PROSJEKTERENDE:
Dakark AS

A3

MÅL:
1:100

Prosjektnr.
1214-20

DATO:
20.11.20

Org. nr.
976598407

TEGNER:
RS


www.byggmann.no

Tegningsnr.
A21-11



TEGNINGENE MÅ IKKE KOPIERES ELLER BENYTTES VED UTFØRELSE AV ARBEIDER UTEN MEDVIRKNING FRA DAKARK AS
TEGNINGENE ER IKKE GYLDIG UTEN KVALITETSIKRINGSYSTEMET TIL DAKARK AS

BYGGMANN®

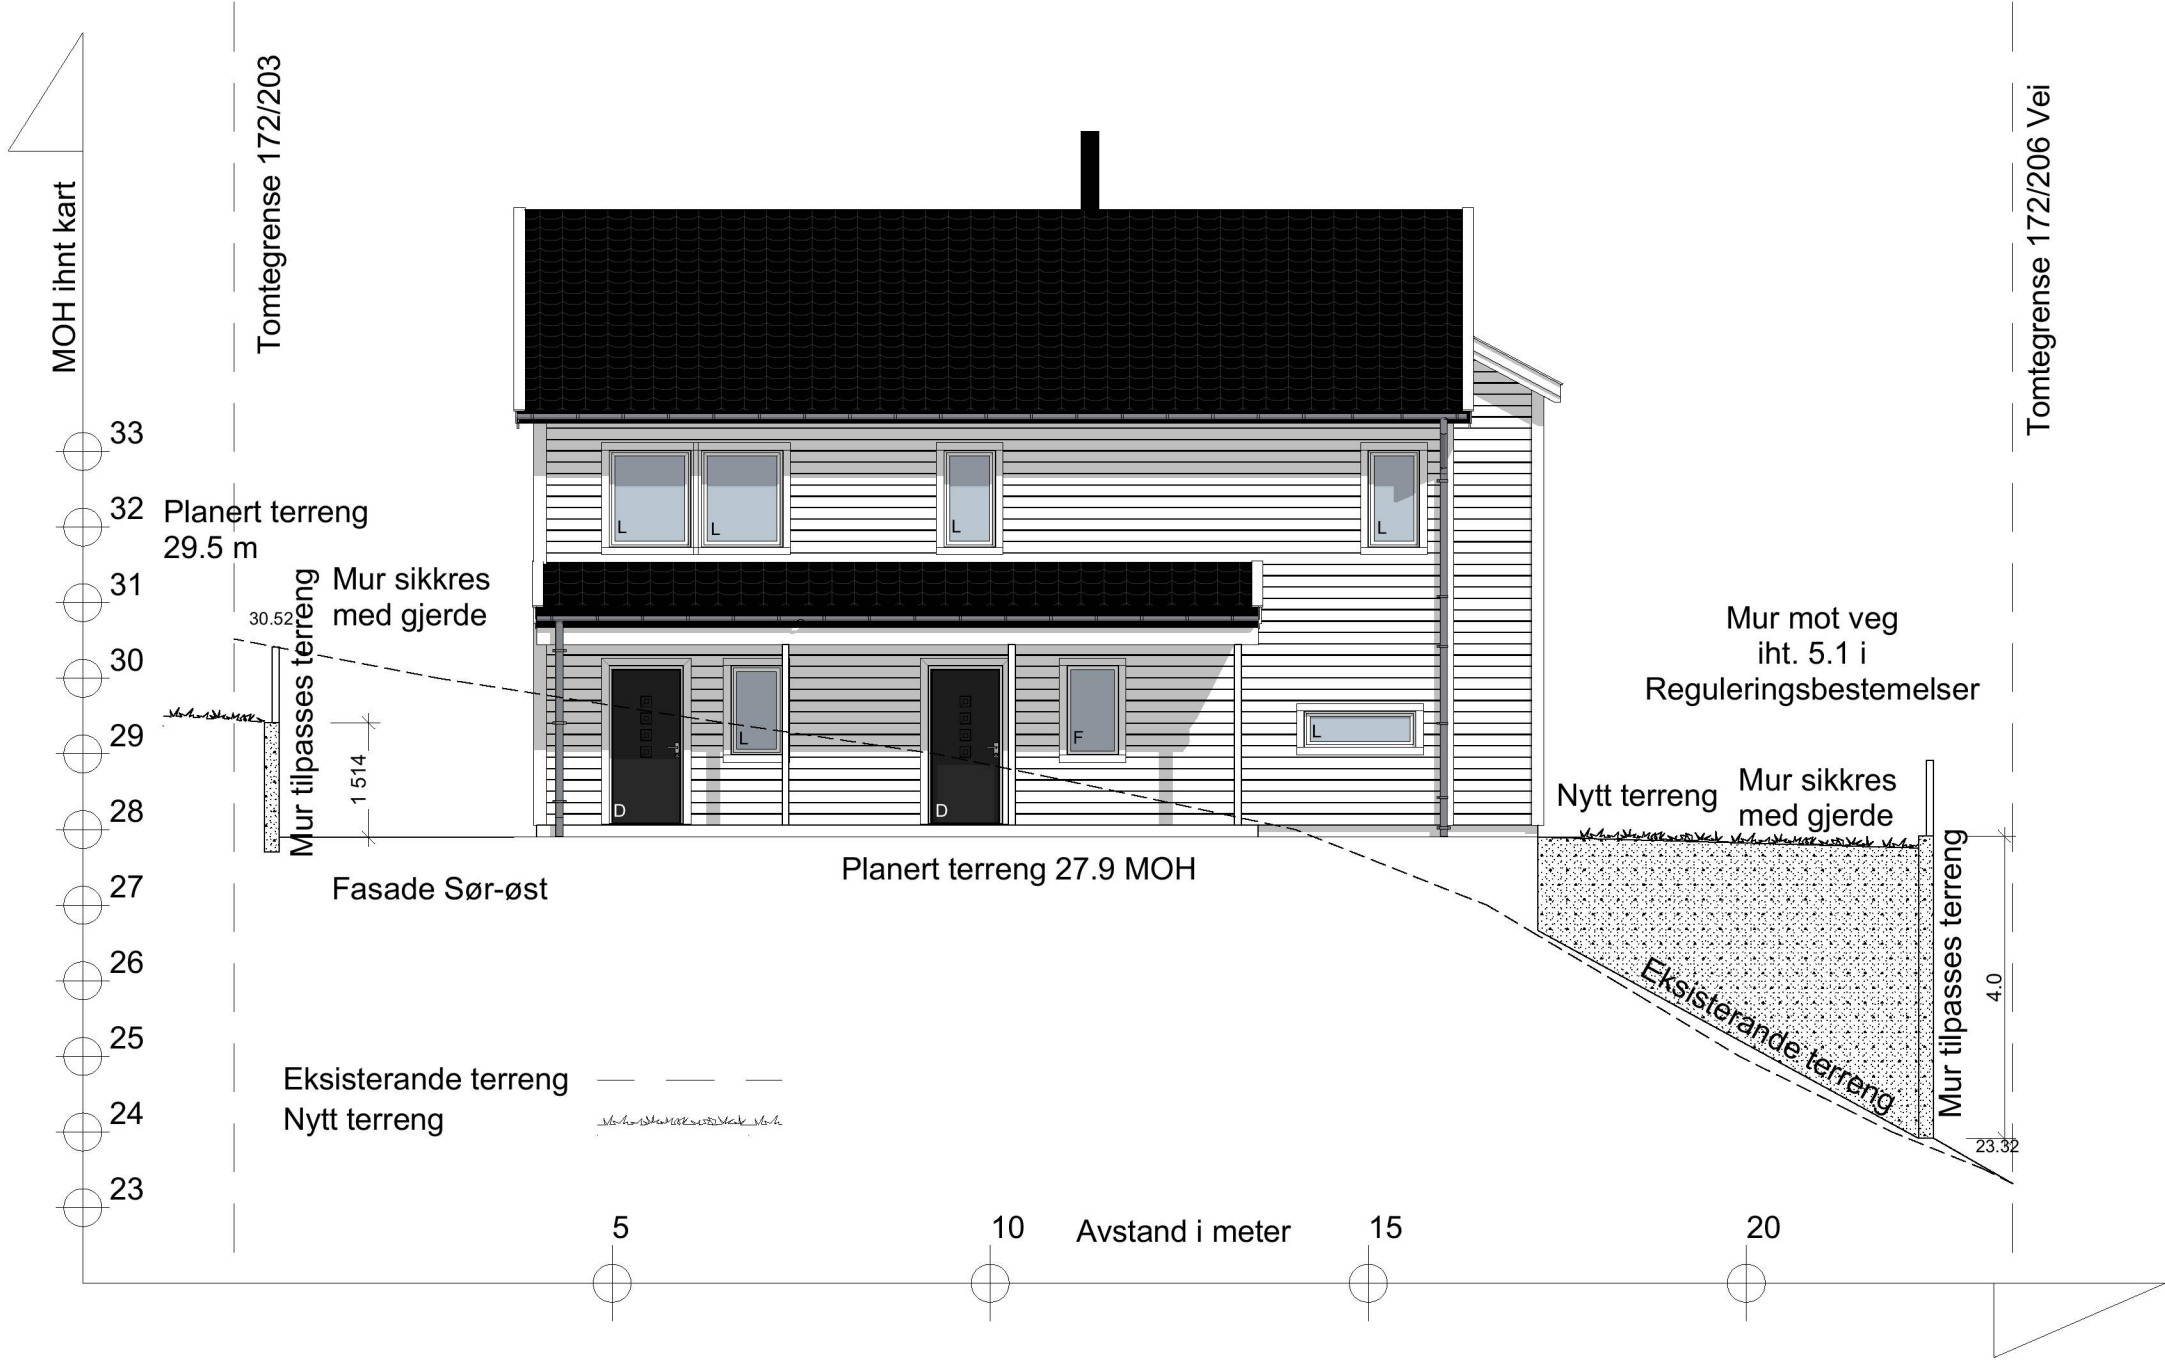

Rev. E. Justert terrengprofiler. Tegn. MG. Dato: 24.08.22
Rev. D. Justeringer planert terreng. Tegn. RS. Dato: 25.05.21
Rev. C. Justeringer murer. Tegn. RS. Dato: 18.03.21
Rev. B. Justeringer murer/terreng. Tegn. RS. Dato: 11.03.21
Rev. A. Justeringer vinduer mm. Tegn. RS. Dato: 19.01.21

BYGGESØKNADSTEGNING
Terrengsnitt SØ

Tiltakshaver: Teige/Kolås Lurevegen	Tiltak: Tomt 5	Gnr./Bnr. 172/202	MAAL: 1:100	Prosjektnr. 1214-20
Leverandør: Seim Bygg AS Nesbrekka 28 SEIM 5912	ANSVARLIG PROSJEKTERENDE: Dakark AS	A3	DATO: 20.11.20	Org. nr: 976598407
TEGNINGENE MÅ IKKE KOPIERES ELLER BENYTTES VED UTFØRELSE AV ARBEIDER UTEN MEDVIRKNING FRA DAKARK AS TEGNINGENE ER IKKE GYLDIG UTEN KVALITETSIKRINGSSYSTEMET TIL DAKARK AS		www.byggmann.no	TEGNER: RS	Tegningsnr. A21-12

