



123/3

123/127

123/185

123/143

123/128

Fellesområde

123/95

TB2

SEKSJON 2

Storhaugen

123/134

SEKSJON 1

TB1

123/133

123/80

123/129

**Situasjonskart -**

Seksjoneringsbegjæring

Gnr 123 Bnr 87

Storhaugen 64, 5955 Lindås


Helland Eiendom & Invest AS

Dato: 06-10-2022



Målestokk: 1:350



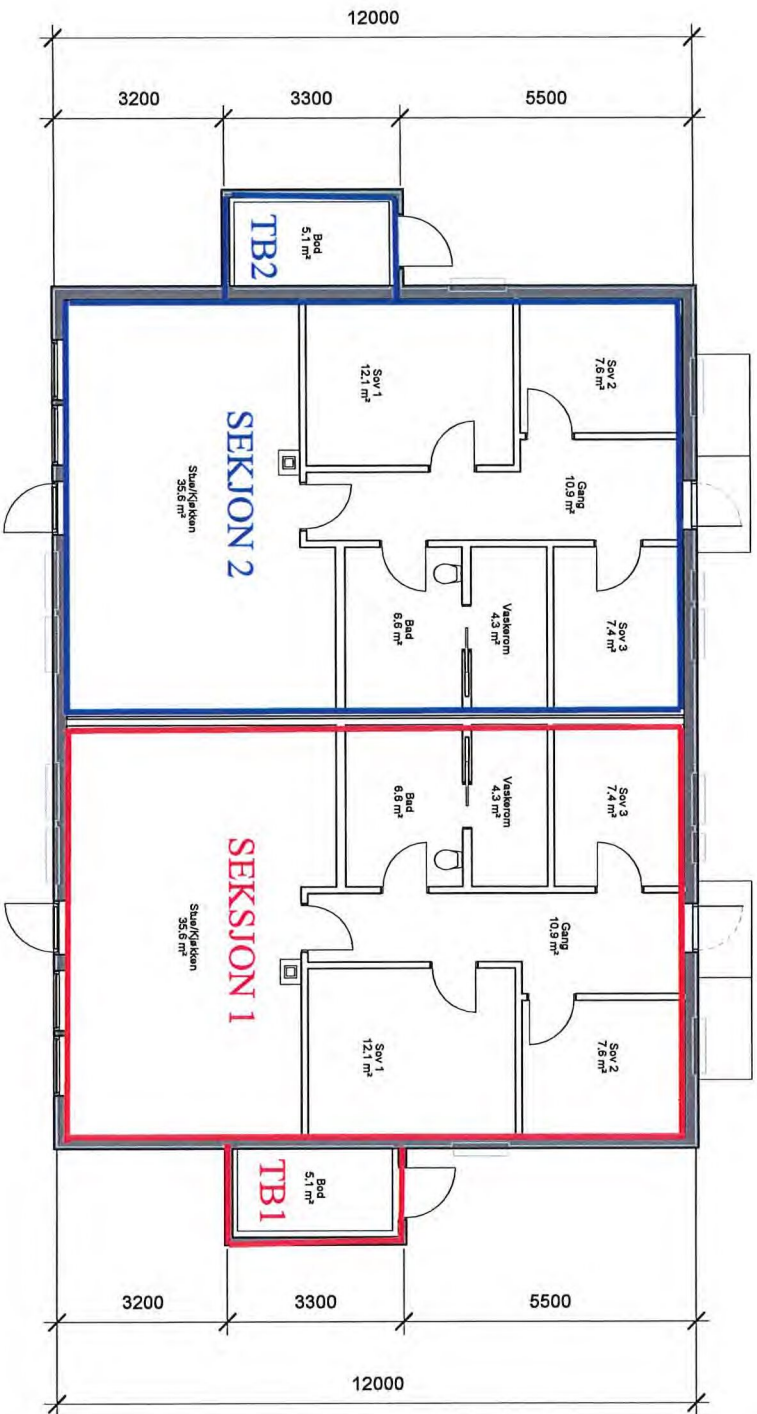

SEKSJONERINGSBEGJÆRING  
 ALVER KOMMUNE  
 GNR 123 BNR 87  
 BYGGEÅR : 2022  
 ADRESSE: STORHAUGEN 64  
 5955 LINDÅS  
 A4-Ikkemåltar  
 HELLAND EIENDOM & INVEST AS  
 Idrettsvegen 3  
 5936 Manger