

HOVEDETASJEPLAN

Yttervegg: 148 mm + 48 mm innlekting, 150+50 mm isolasjon (iht. energiberegning).

SG = Personersikkerhetsglass.

Dagslys krav tilfredsstilt hvis glass har lystransmisjon (LT) 70% eller bedre, jfr. TEK 17, § 13-7.

Trinnfri gangatkomst fra biloppstillingsplass til inngang, stigning maks 1:15 (evt. 1:12 inntil 5m), jfr. TEK 17, § 8-5.

Tilgjengelig boenhet (snuareal iht. TEK 17, § 12-7).

AREAL:			
Type	Navn	Etasje	Areal

BRA

Plan		1. Etasje	127,3
Utv. bod		1. Etasje	5,3
Utv. bod		1. Etasje	11,3

143,9 m²

BYA

Bolig		1. Etasje	212,2
-------	--	-----------	-------


212,2 m²

Rev.: 02 Dato: 20.04.2022 Sign: RS Vedr.: Høydejusteringer for tiltak, murer etc.

Rev.: 01 Dato: 12.03.2022 Sign: RS Vedr.: Justering takoverbygget omr. etc.


Prosjekt: BOLIG - EGEN TYPE+ Nostalgi	Tiltakshaver: ELIN THERESE STEVNEBØ	Arkitekt: E.A. SMITH AS AVD. HIBA HUS - 5239 RÅDAL	Prosjekt ID: 22-005	TEK: 17 01.07.2017	
Tegning vedr.: PLAN	Byggested: Tomten	Proffkunde: _	Tegn.nr: 501	Dato: 07.03.2022	
Fase: SØKNADSTEGNING	G.nr.: 424 B.nr.: 324	Forhandler: STEVNEBØ BYGGEVARE AS - 5937 BØVÅGEN	Målestokk: 1:100 A3	Tegnet av: RS	

© Tegningen er beskyttet i.h.t. lov om opphavsrett.

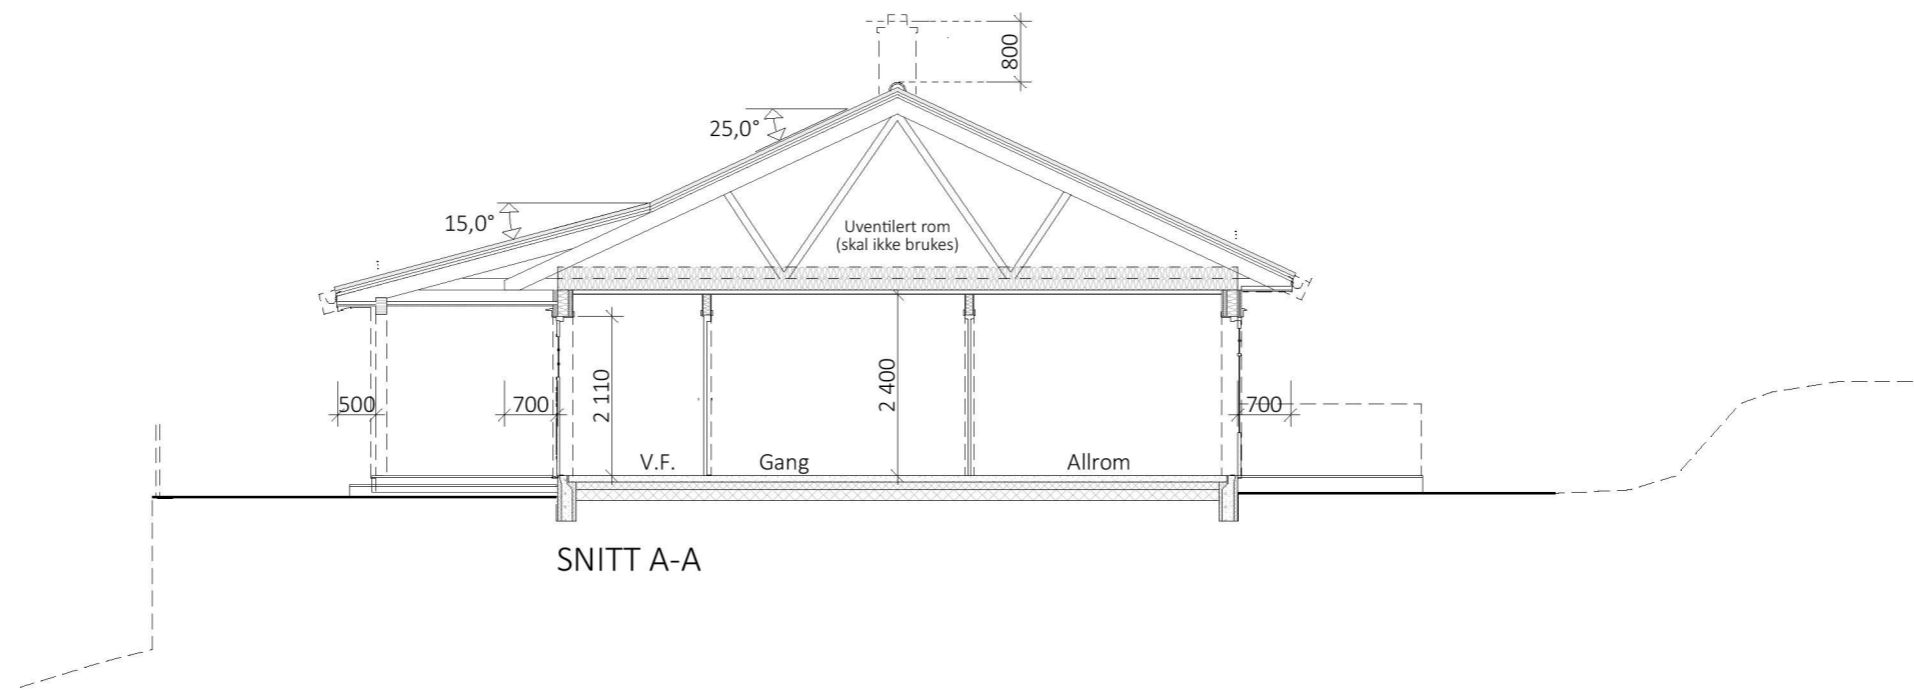

SNITT A-A

				Rev.: 02 Dato: 20.04.2022 Sign: RS Vedr.: Høydejusteringer for tiltak, murer etc.	
				Rev.: 01 Dato: 12.03.2022 Sign: RS Vedr.: Justering takoverbygget omr. etc.	
Prosjekt: BOLIG - EGEN TYPE+ Nostalgi	Tiltakshaver: ELIN THERESE STEVNEBØ	Arkitekt: E.A. SMITH AS AVD. HIBA HUS - 5239 RÅDAL	Prosjekt ID: 22-005	TEK: 17 01.07.2017	 <small>© Tegningen er beskyttet i.h.t. lov om opphavsrett.</small>
Tegning vedr.: SNITT	Byggested: Tomten	Proffkunde: _	Tegn.nr: 502	Dato: 07.03.2022	
Fase: SØKNADSTEGNING	G.nr.: 424 B.nr.: 324	Forhandler: STEVNEBØ BYGGEVARE AS - 5937 BØVÅGEN	Målestokk: 1:100 A3	Tegnet av: RS	

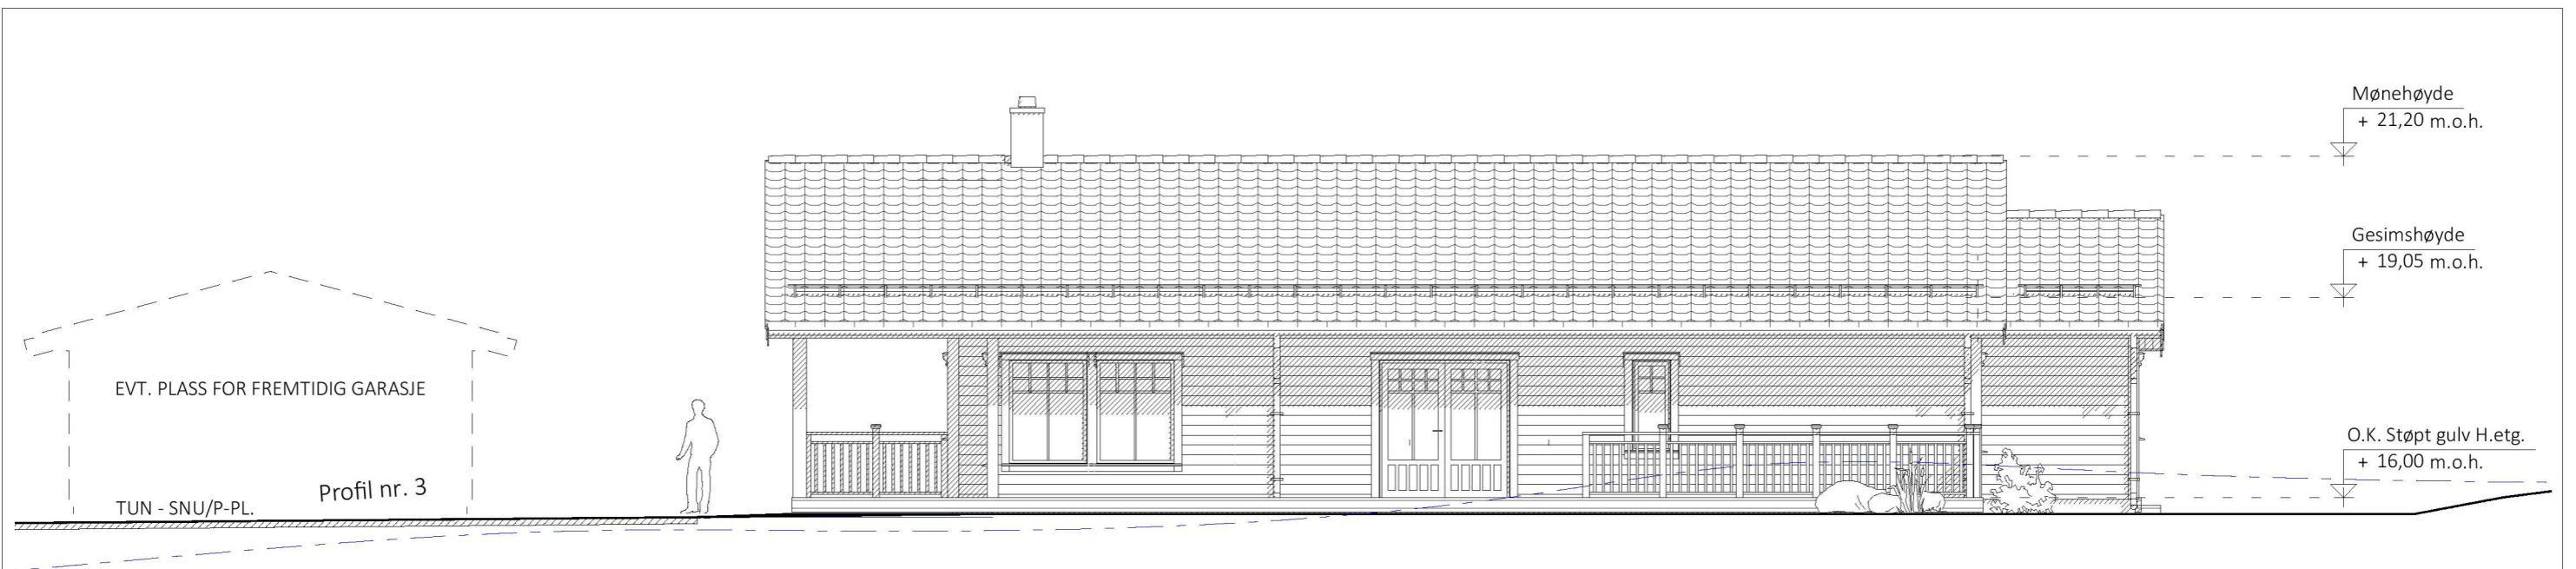


FASADE MOT SØRVEST



		Rev.: 02 Dato: 20.04.2022 Sign: RS Vedr.: Høydejusteringer for tiltak, murer etc.	
		Rev.: 01 Dato: 12.03.2022 Sign: RS Vedr.: Justering takoverbygget omr. etc.	
Prosjekt: BOLIG - EGEN TYPE+ Nostalgi	Tiltakshaver: ELIN THERESE STEVNEBØ	Arkitekt: E.A. SMITH AS AVD. HIBA HUS - 5239 RÅDAL	Prosjekt ID: 22-005 TEK: 17 01.07.2017
Tegning vedr.: FASADER MOT SØRVEST	Byggested: Tomten	Proffkunde: _	Tegn.nr.: 503 Dato: 07.03.2022
Fase: SØKNADSTEGNING	G.nr.: 424 B.nr.: 324	Forhandler: STEVNEBØ BYGGEVARE AS - 5937 BØVÅGEN	Målestokk: 1:100, 1:200 Tegnet av: RS




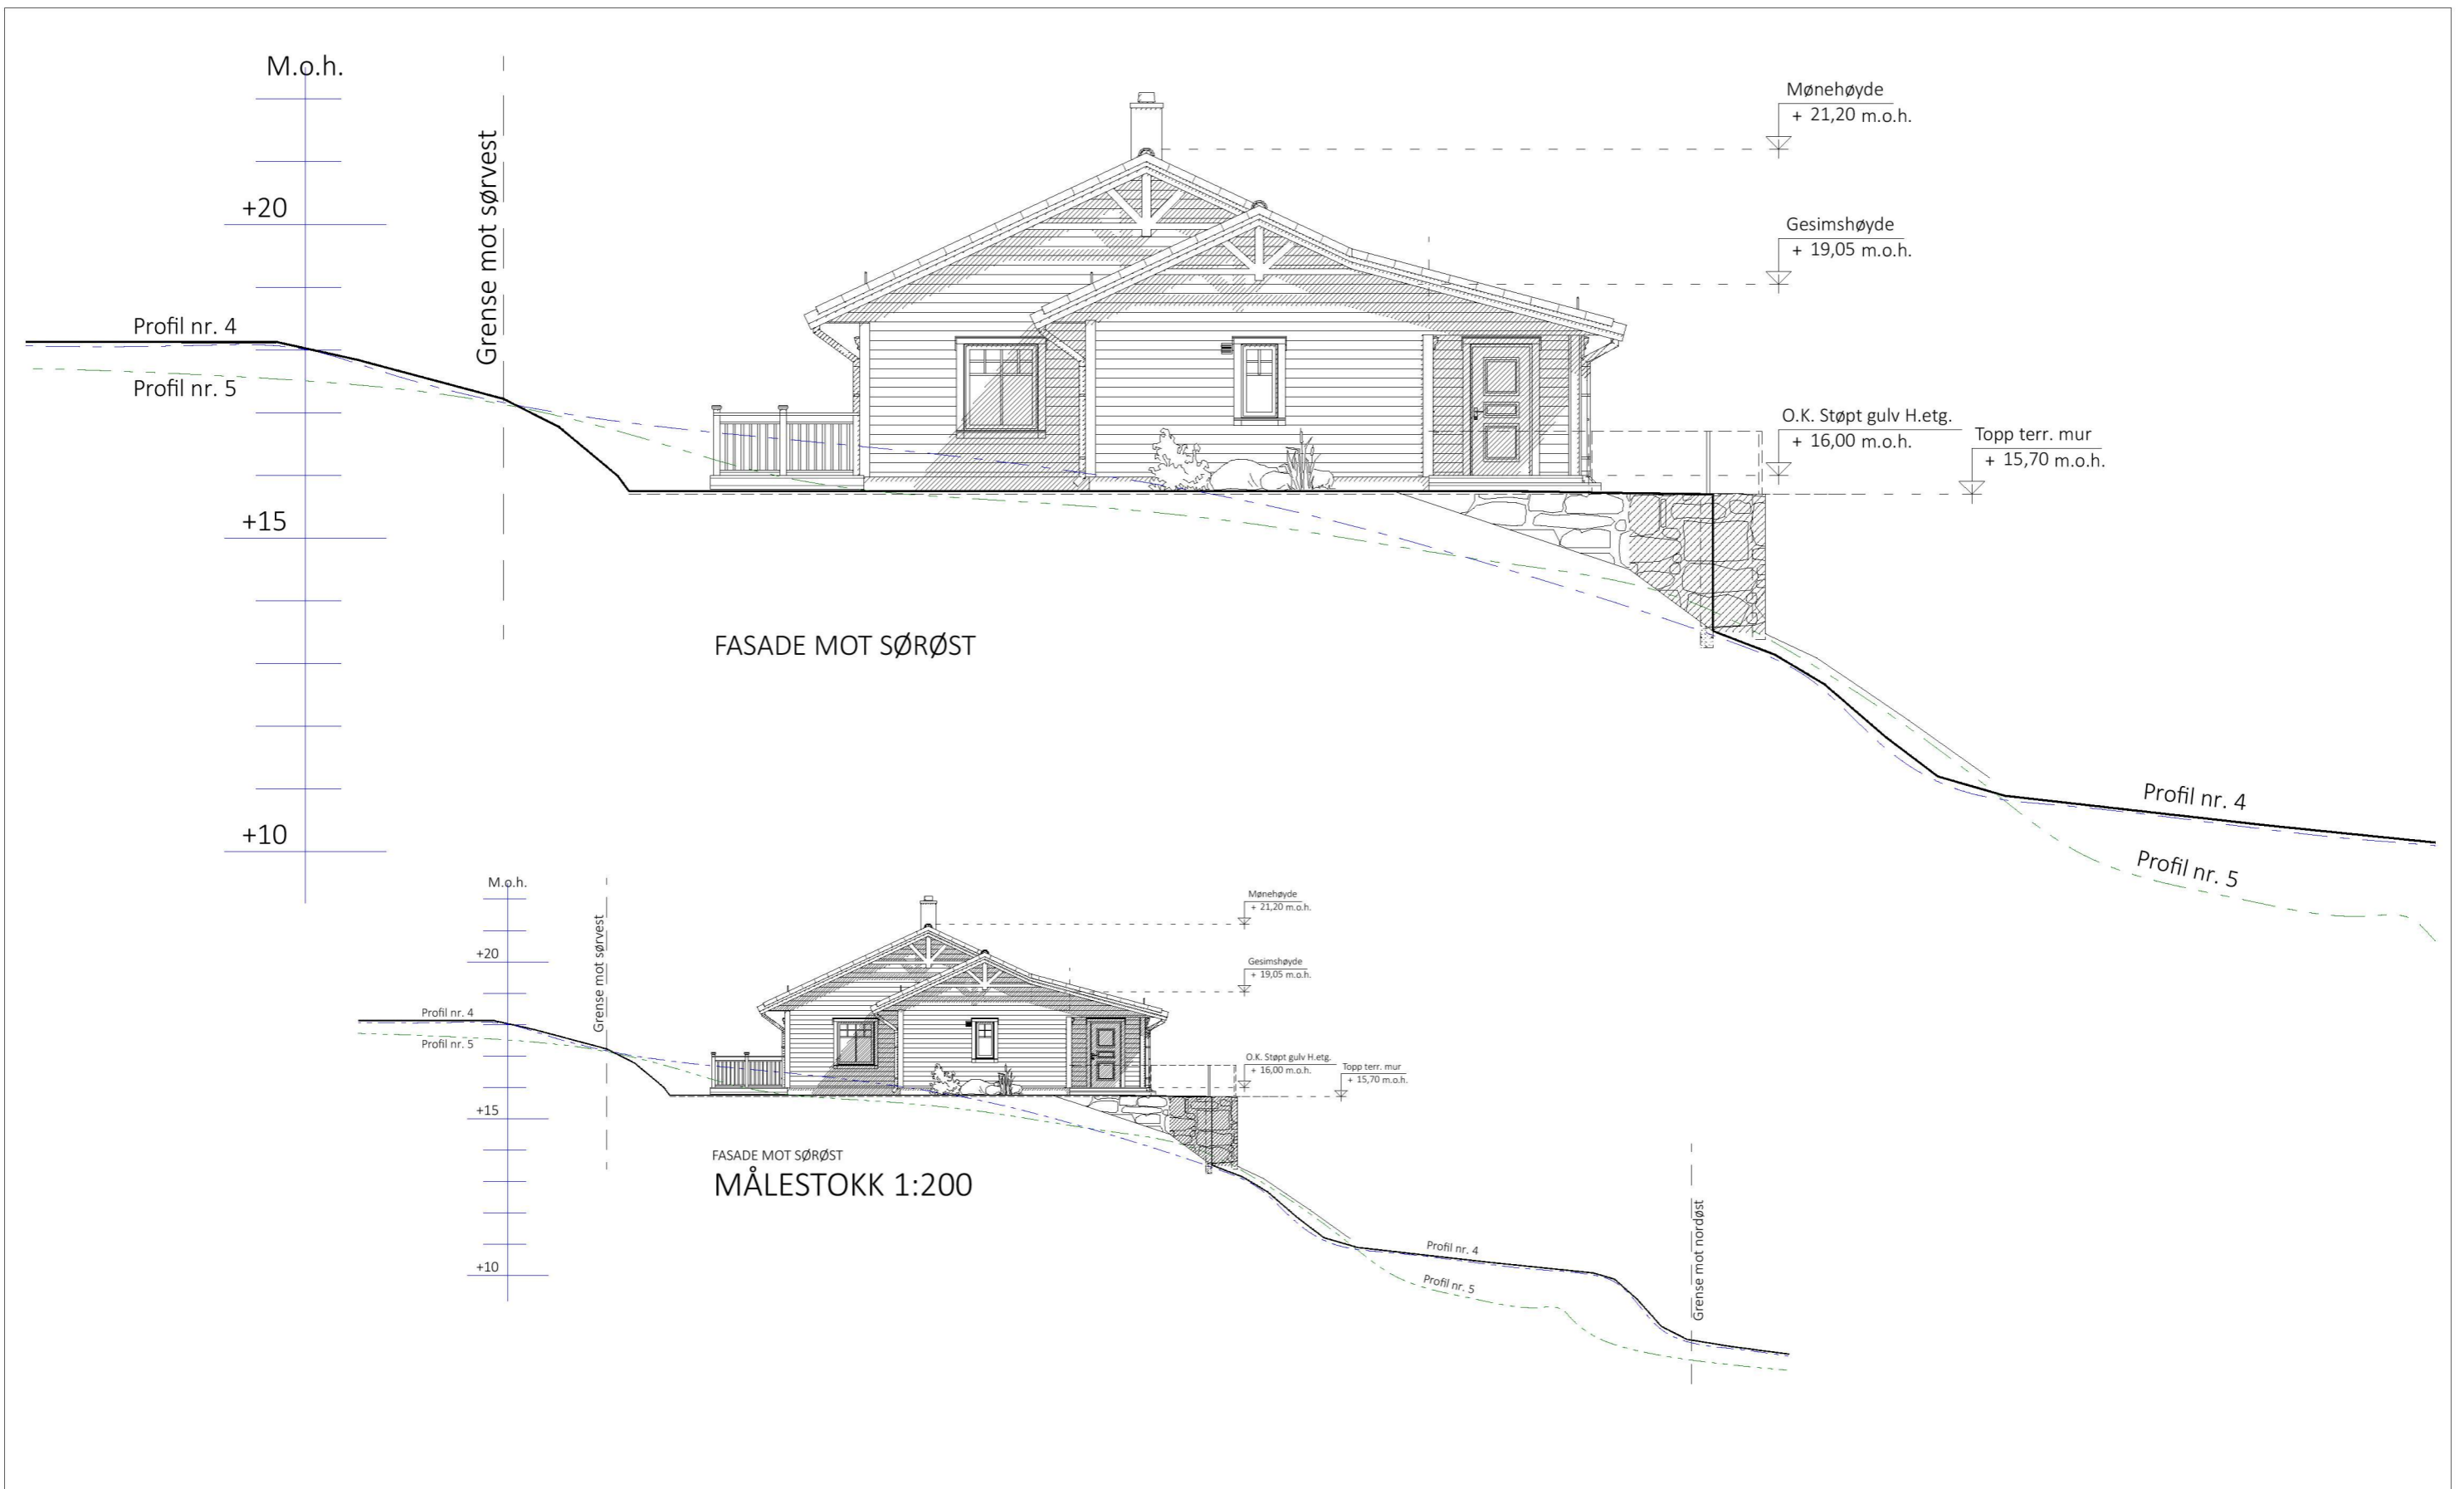

		Rev.: 02 Dato: 20.04.2022 Sign: RS Vedr.: Høydejusteringer for tiltak, murer etc.	
		Rev.: 01 Dato: 12.03.2022 Sign: RS Vedr.: Justering takoverbygget omr. etc.	
Prosjekt: BOLIG - EGEN TYPE+ Nostalgi	Tiltakshaver: ELIN THERESE STEVNEBØ	Arkitekt: E.A. SMITH AS AVD. HIBA HUS - 5239 RÅDAL	Prosjekt ID: 22-005
Tegning vedr.: FASE MOT SØRØST	Byggested: Tomten	Proffkunde: _	TEK: 17 01.07.2017
Fase: SØKNADSTEGNING	G.nr.: 424 B.nr.: 324	Forhandler: STEVNEBØ BYGGEVARE AS - 5937 BØVÅGEN	Tegn.nr.: 505 Dato: 07.03.2022
		Målestokk: 1:100, 1:200	Arb. utarbejdet av: RS




FASADE MOT NORDØST

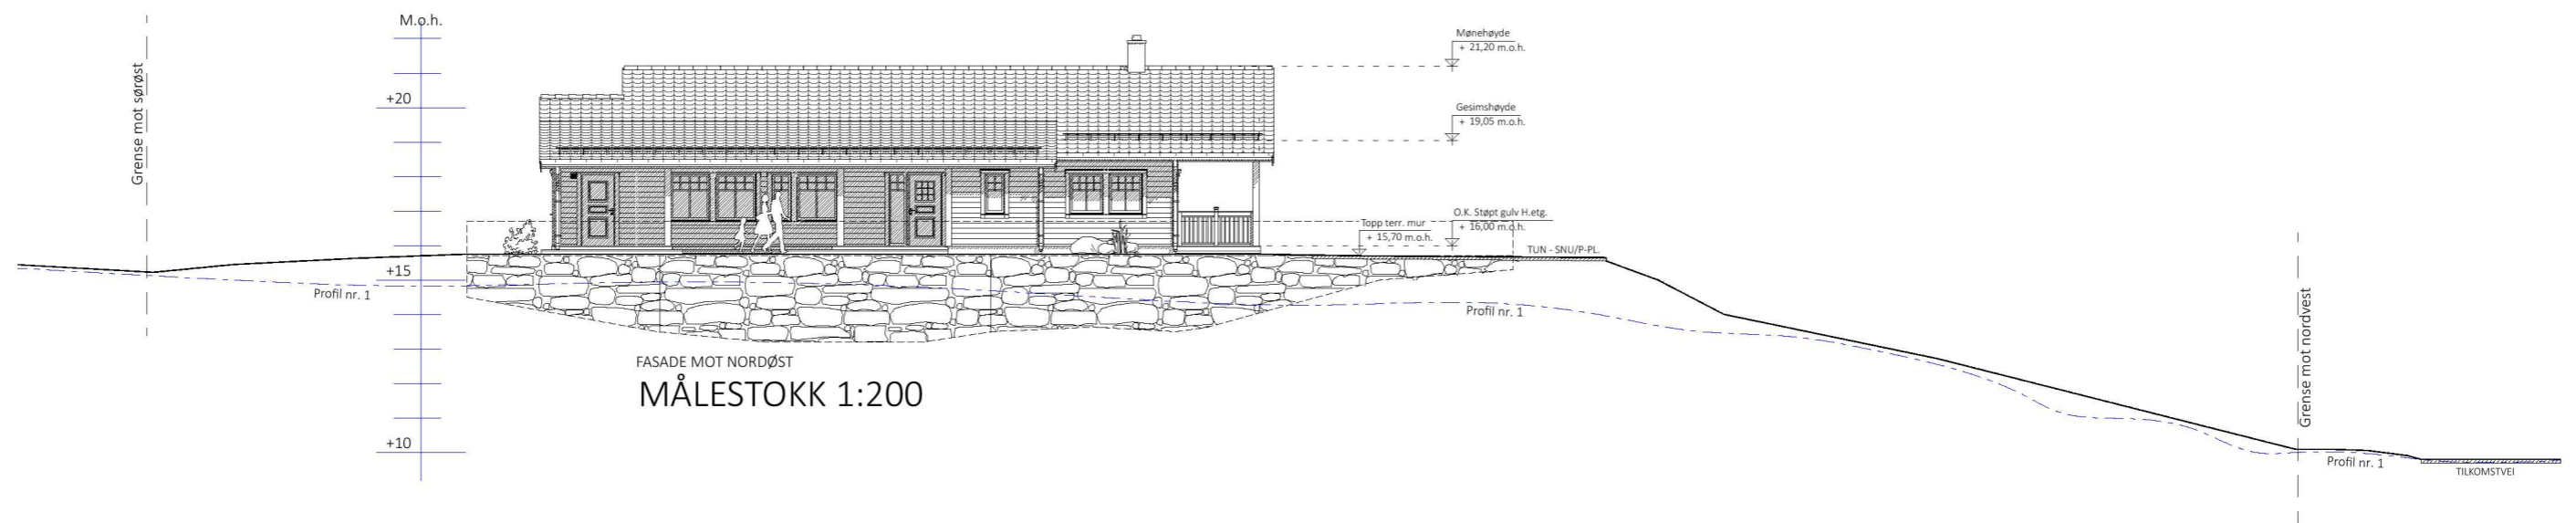

FASADE MOT NORDØST
MÅLESTOKK 1:200

		Rev.: 02 Dato: 20.04.2022 Sign: RS Vedr.: Høydejusteringer for tiltak, murer etc.	
		Rev.: 01 Dato: 12.03.2022 Sign: RS Vedr.: Justering takoverbygget omr. etc.	
Prosjekt: BOLIG - EGEN TYPE+ Nostalgi	Tiltakshaver: ELIN THERESE STEVNEBØ	Arkitekt: E.A. SMITH AS AVD. HIBA HUS - 5239 RÅDAL	Prosjekt ID: 22-005
Tegning vedr.: FASADE MOT NORDVEST	Byggested: Tomten	Proffkunde: _	TEK: 17 01.07.2017
Fase: SØKNADSTEGNING	G.nr.: 424 B.nr.: 324	Forhandler: STEVNEBØ BYGGEVARE AS - 5937 BØVÅGEN	Tegn.nr.: 504 Dato: 07.03.2022
		Målestokk: 1:100, 1:200	Arbeidet av: RS



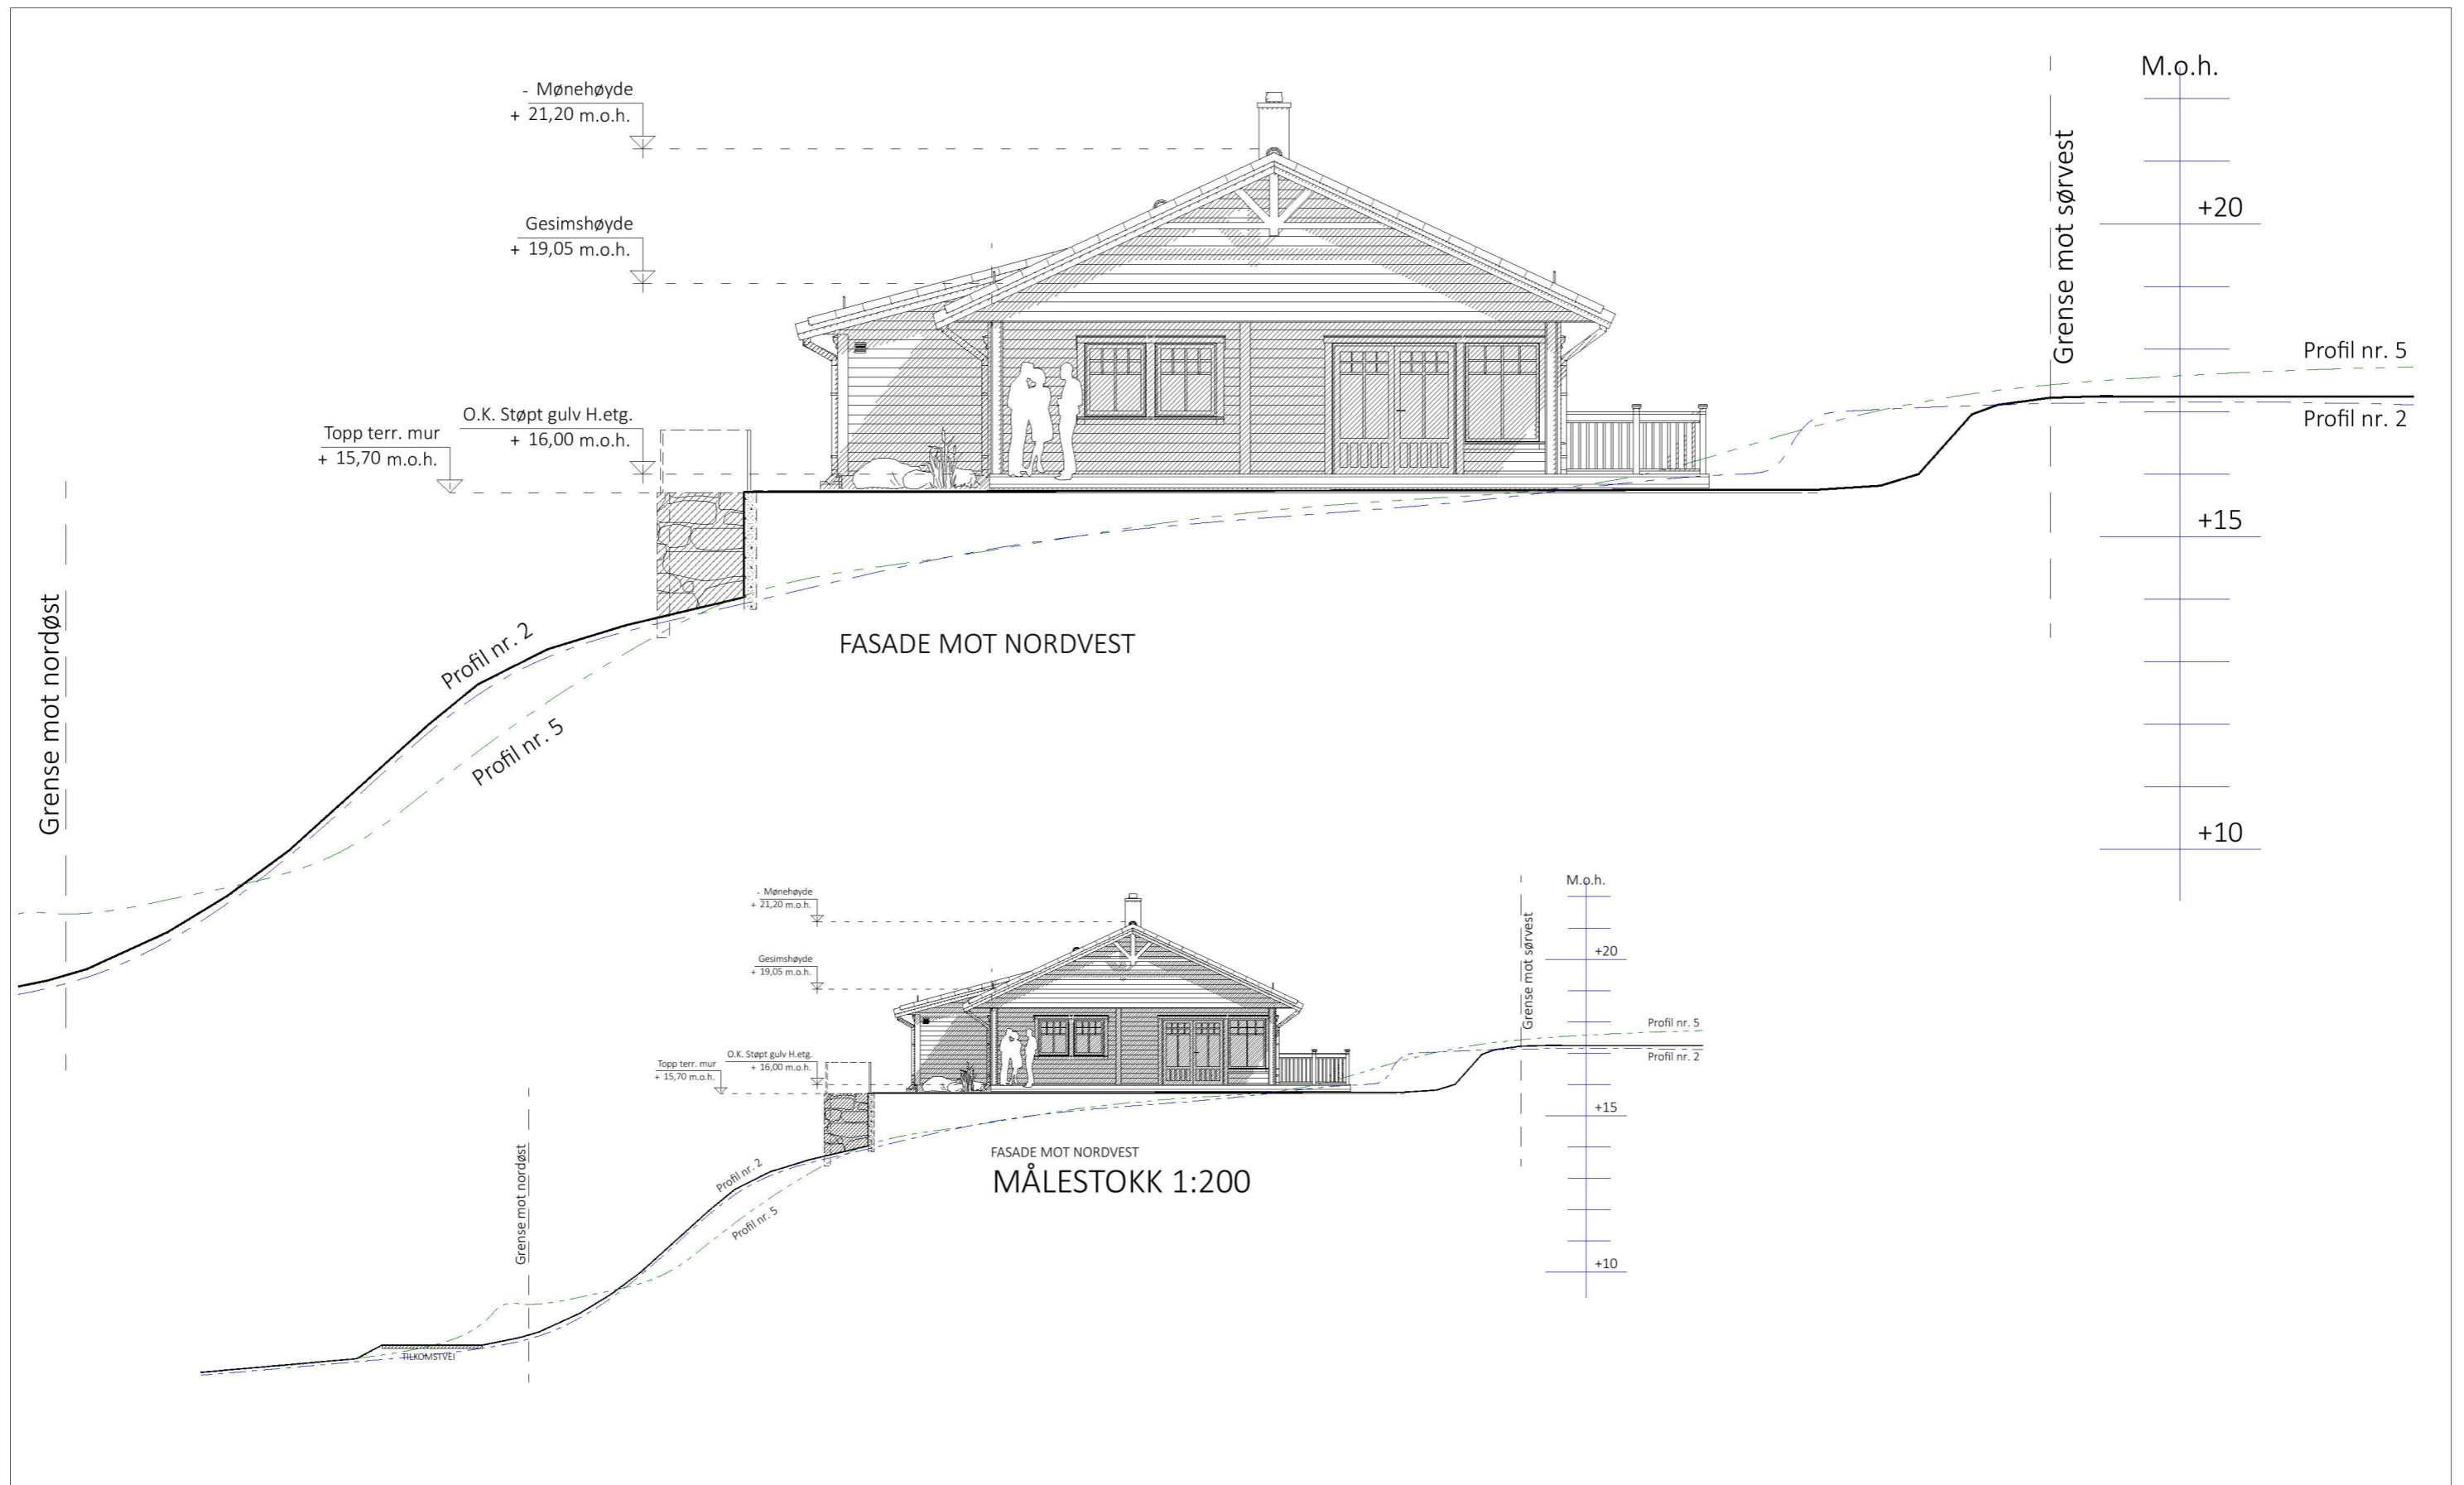

		Rev.: 02 Dato: 20.04.2022 Sign: RS Vedr.: Høydejusteringer for tiltak, murer etc.	
		Rev.: 01 Dato: 12.03.2022 Sign: RS Vedr.: Justering takoverbygget omr. etc.	
Prosjekt: BOLIG - EGEN TYPE+ Nostalgi	Tiltakshaver: ELIN THERESE STEVNEBØ	Arkitekt: E.A. SMITH AS AVD. HIBA HUS - 5239 RÅDAL	Prosjekt ID: 22-005
Tegning vedr.: FASADE MOT NORDVEST	Byggested: Tomten	Proffkunde: _	TEK: 17 01.07.2017
Fase: SØKNADSTEGNING	G.nr.: 424 B.nr.: 324	Forhandler: STEVNEBØ BYGGEVARE AS - 5937 BØVÅGEN	Tegn.nr.: 506 Dato: 07.03.2022
		Målestokk: 1:100, 1:200	Arbeidet av: RS