


A
1 : 100

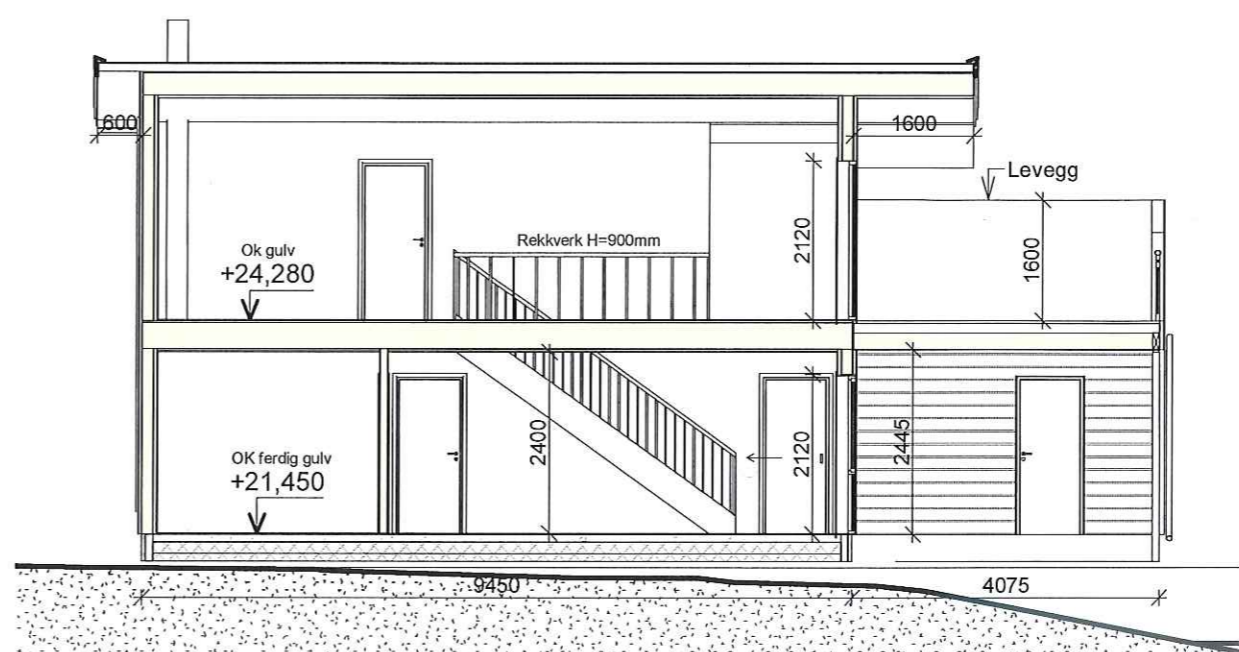

B
1 : 100

- DR = Drager
- BV = Bærevegg
- SP = Søylepunkt
- PL = Punktlast
- LV = Lettvegg
- D = Diagonalmål
- OK = Overkant
- BH = Brystningshøyde
- TN = Taknedløp
- K = Kote

D	Endring av kote - ny terreng	RK		10.10.2022
C	Lukke/Fast vindu i sov 1 og 3.	RK		10.09.2022
B	Endring av vindu i sov 1 og 3.	RK		07.10.2022
A	Legge inn stålppe 2. Etg. Endring av vindusstørrelse sov 1	RK		06.10.2022
Rev.	Revisjonen gjelder	Utført	Kontr.	Dato

Prosjektnavn og byggeadresse
Sudmann Dag og Åse
 Hjelten 1/295, Frekhaug
 5918 Alver kommune

Tegningsbeskrivelse
Snitt

Tegningsnummer
04

Målestokk
1 : 100 A3

Ask nummer
56506

Rev.
D

Dato
03.10.2022

Kunde: MAJO Eiendom AS
 Tegnet av: Rozyar Khrangany
 Tlf: 948 23 689
 E-post: rozyar.khrangany@optimera.no



Autodesk Revit

© Tegningene er omfattet av åndsverkslovens bestemmelser og er vernet åndsverk i henhold til åndsverksloven paragraf 1. Uten særskilt avtale med Optimera er enhver eksemplarfremstilling og tilgjengeliggjøring, i opprinnelig eller andre skikkelse, ulovlig utnyttelse.

10.10.2022 12:40:07



Sør-Vest
1 : 100



Nord-Øst
1 : 100



Sør-Øst
1 : 100



Nord-Vest
1 : 100

Rev.	Revisjonen gjelder	Utført	Kontr.	Dato
D	Endring av kote - ny terreng	RK		10.10.2022
C	Lukke/Fast vindu i sov 1 og 3.	RK		10.09.2022
B	Endring av vindu i sov 1 og 3.	RK		07.10.2022
A	Legge inn stålppe 2. Etg. Endring av vindusstørrelse sov 1	RK		06.10.2022

Prosjektnavn og byggeadresse	Tegningsbeskrivelse	Tegningsnummer	Rev.
Sudmann Dag og Åse Hjeltan 1/295, Frekhaug 5918 Alver kommune	Fasader	05	D
	Målestokk	Ask nummer	Dato
	1 : 100 A3	56506	03.10.2022


Kunde: MAJO Eiendom AS
Tegnet av: Rozyar Khrangany
Tlf: 948 23 689
E-post: rozyar.khrangany@optimera.no



© Tegningene er omfattet av åndsverkslovens bestemmelser og er vernet åndsverk i henhold til åndsverksloven paragraf 1. Uten særskilt avtale med Optimera er enhver eksemplarfremstilling og tilgjengeliggjøring, i opprinnelig eller andre skikkelse, ulovlig utnyttelse.

Autodesk Revit

10.10.2022 12:40:08

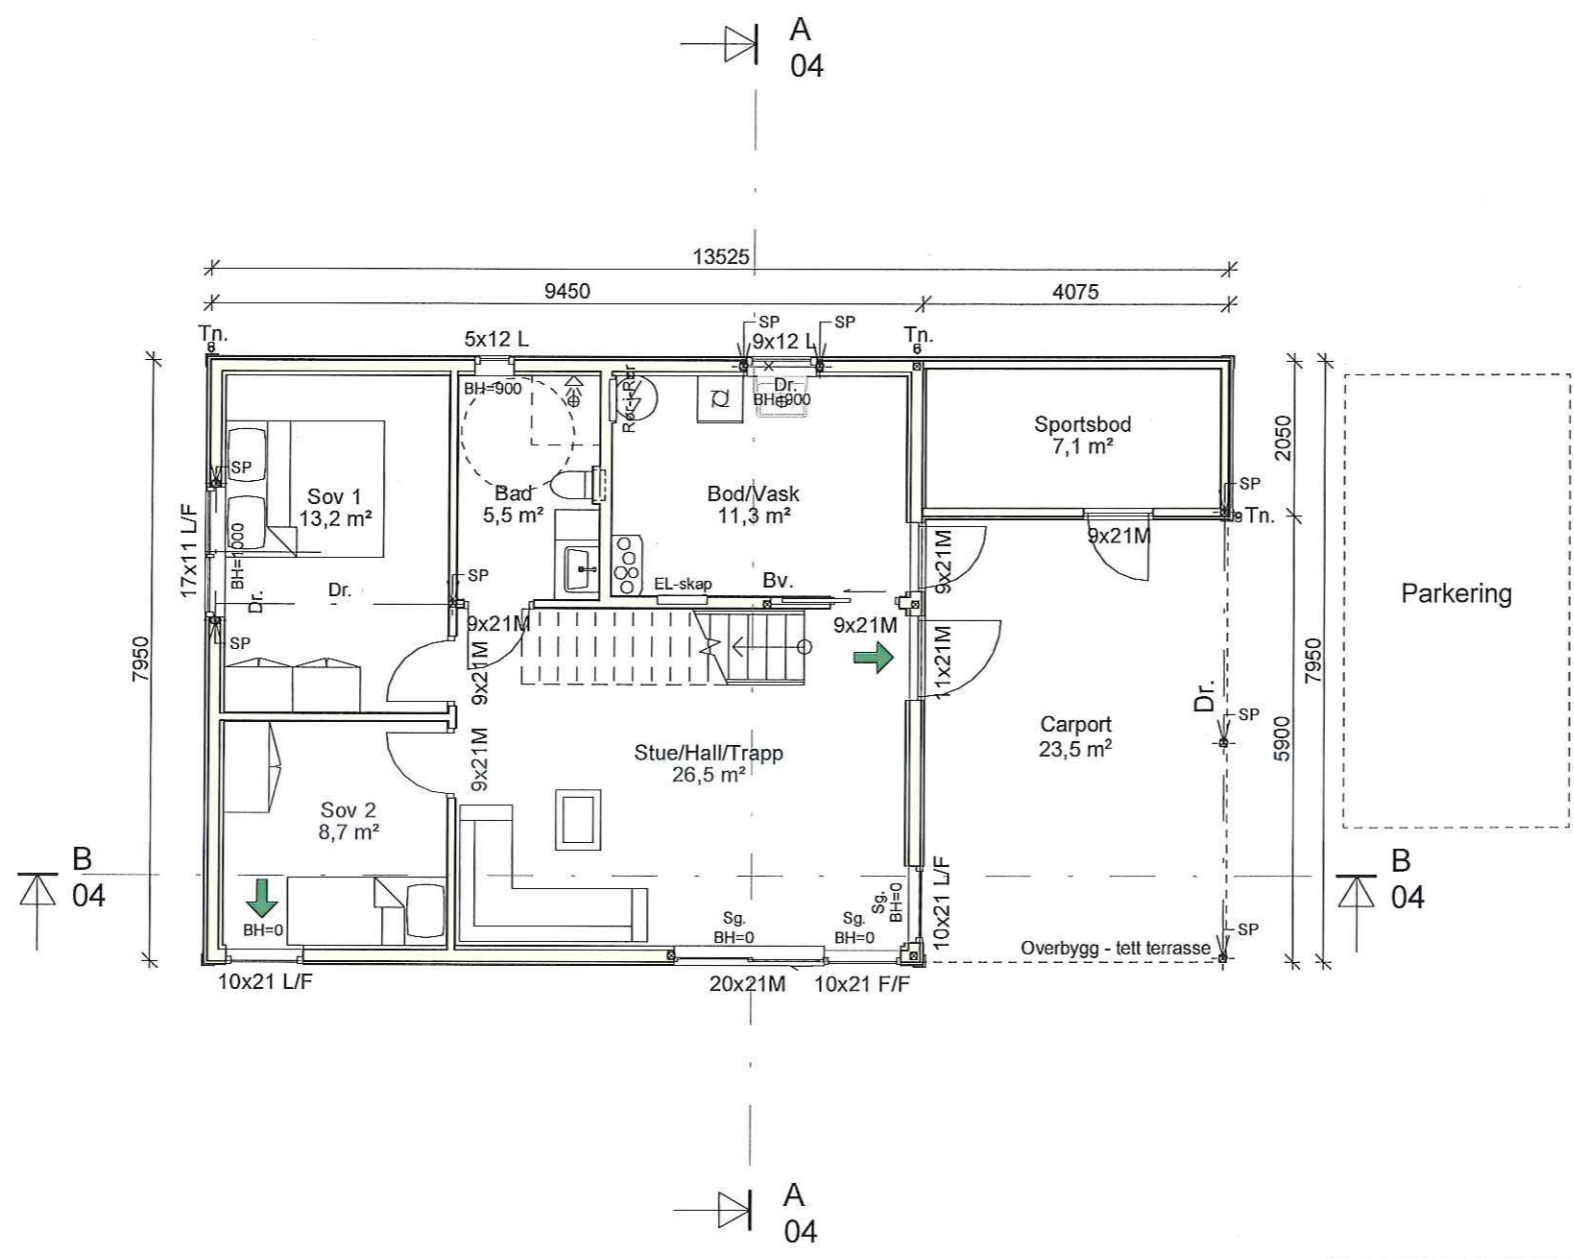

BRA		
Etasje		Areal
Et. 1	1. Etg.	68 m ²
Et. 1	Carport	23 m ²
Et. 1	Parkering	18 m ²
Et. 1	Sportsbod	7 m ²
Et. 2	Takoverbygg	4 m ²
Et. 2	2. Etg.	68 m ²
Sum		188 m ²

BYA			
	Areal	Tomteareal	% BYA
Bolig inkl. sportsbod	86 m ²	993,7 m ²	9%
Carport	23 m ²	993,7 m ²	2%
Parkering	18 m ²	993,7 m ²	2%
Sum	127 m ²		13%

- DR = Drager
- BV = Bærevegg
- SP = Søylepunkt
- PL = Punktlast
- LV = Lettvegg
- D = Diagonalmål
- OK = Overkant
- BH = Brystningshøyde
- TN = Taknedløp
- K = Kote

D	Endring av kote - ny terreng	RK		10.10.2022
C	Lukke/Fast vindu i sov 1 og 3.	RK		10.09.2022
B	Endring av vindu i sov 1 og 3.	RK		07.10.2022
A	Legge inn stålpipe 2. Etg. Endring av vindusstørrelse sov 1	RK		06.10.2022
Rev.	Revisjonen gjelder	Utført	Kontr.	Dato


Prosjektnavn og byggeadresse Sudmann Dag og Åse Hjelten 1/295, Frekhaug 5918 Alver kommune	Tegningsbeskrivelse 1-Etg.	Tegningsnummer 02	Rev. D
	Målestokk 1 : 100 A3	Ask nummer 56506	Dato 03.10.2022

Kunde: MAJO Eiendom AS
Tegnet av: Rozyar Khrangany
Tlf: 948 23 689
E-post: rozyar.khrangany@optimera.no



Autodesk Revit

© Tegningene er omfattet av åndsverkslovens bestemmelser og er vernet åndsverk i henhold til åndsverksloven paragraf 1. Uten særskilt avtale med Optimera er enhver eksemplarfremstilling og tilgjengeliggjøring, i opprinnelig eller andre skikkelse, ulovlig utnyttelse.

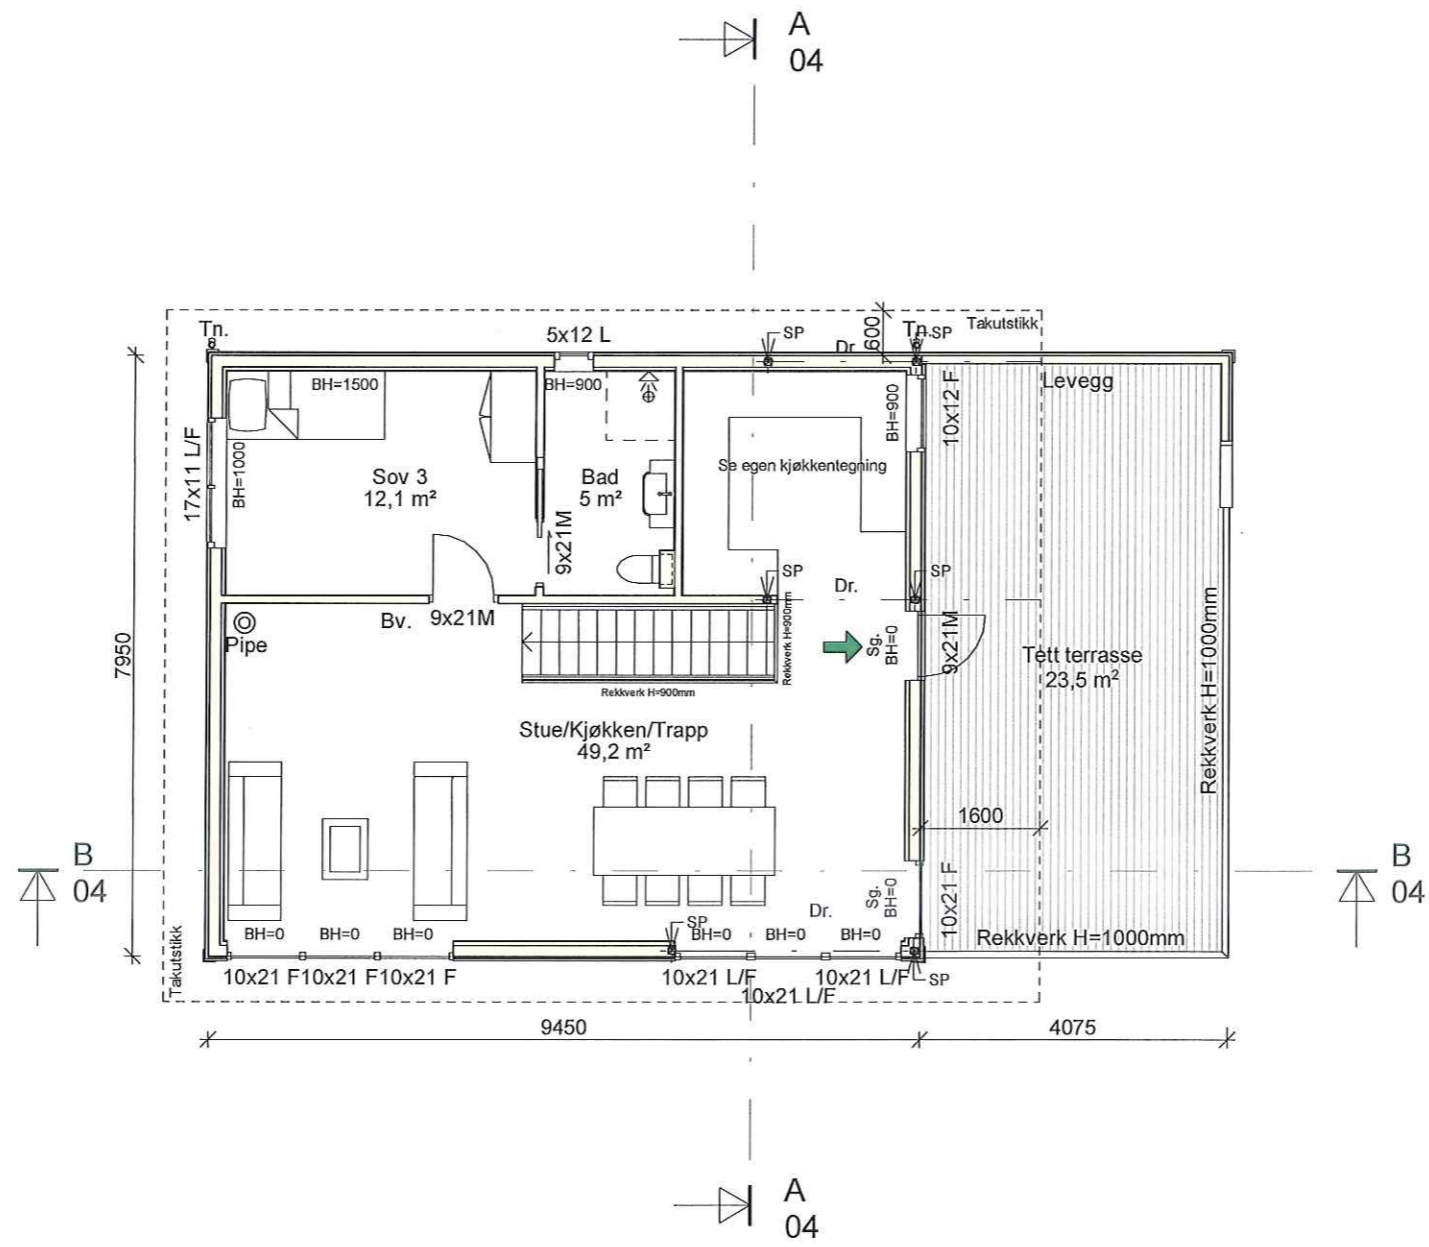

- DR = Drager
- BV = Bærevegg
- SP = Søylepunkt
- PL = Punktlast
- LV = Lettvegg
- D = Diagonalmål
- OK = Overkant
- BH = Brystningshøyde
- TN = Taknedløp
- K = Kote

Rev.	Revisjonen gjelder	Utført	Kontr.	Dato
D	Endring av kote - ny terreng	RK		10.10.2022
C	Lukke/Fast vindu i sov 1 og 3.	RK		10.09.2022
B	Endring av vindu i sov 1 og 3.	RK		07.10.2022
A	Legge inn stålppe 2. Etg. Endring av vindusstørrelse sov 1	RK		06.10.2022

Prosjektnavn og byggeadresse
Sudmann Dag og Åse
 Hjelten 1/295, Frekhaug
 5918 Alver kommune

Tegningsbeskrivelse
2-Etg.
 Målestokk
 1 : 100 **A3**

Tegningsnummer
03
 Ask nummer
 56506

Rev.
D
 Dato
 03.10.2022

Kunde: MAJO Eiendom AS
 Tegnet av: Rozyar Khrangany
 Tlf: 948 23 689
 E-post: rozyar.khrangany@optimera.no



© Tegningene er omfattet av åndsverkslovens bestemmelser og er vernet åndsverk i henhold til åndsverksloven paragraf 1. Uten særskilt avtale med Optimera er enhver eksemplarfremstilling og tilgjengeliggjøring, i opprinnelig eller andre skikkelse, ulovlig utnyttelse.

Autodesk Revit

10.10.2022 12:40:06