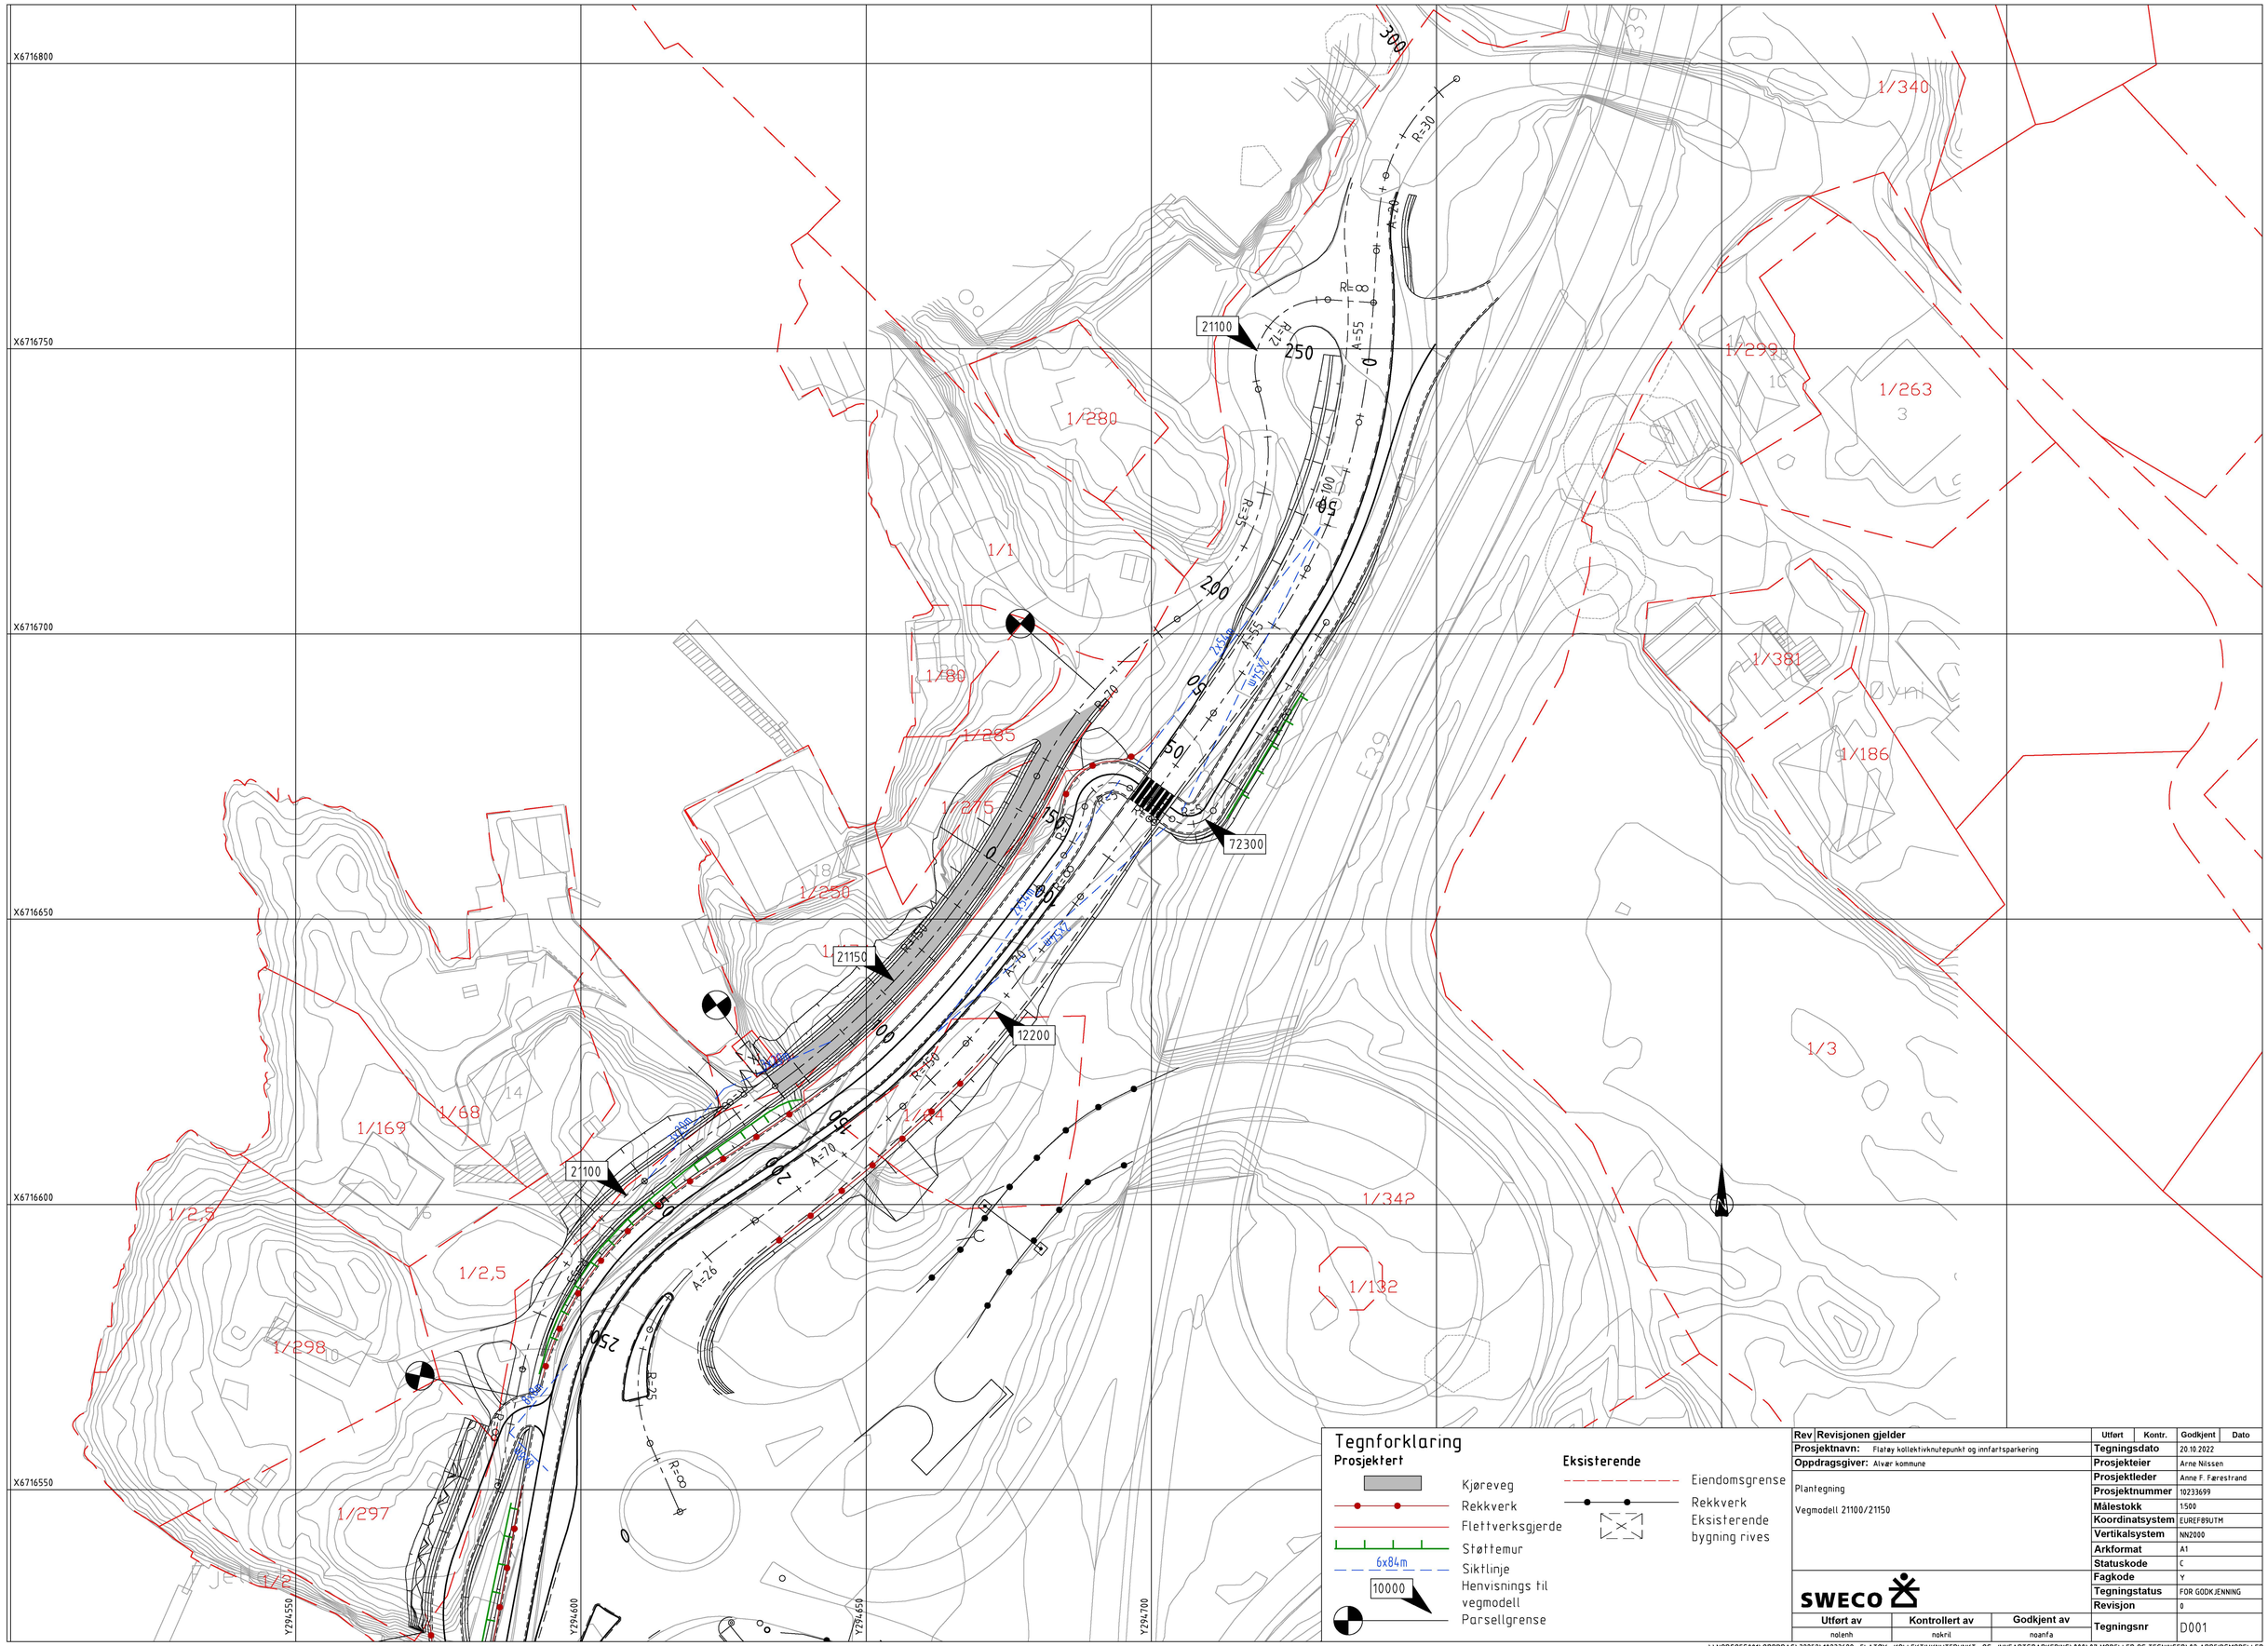

Rev	Revisjonen gjelder	Utført	Kontr.	Godkjent	Dato
Prosjektnavn:	Flatøy kollektivknutepunkt og innfartsparkering	Tegningsdato		20.10.2022	
Oppdragsgiver:	Alvær kommune	Prosjekteier		Arne Nilssen	
Plantegning		Prosjektleder		Anne F. Færestrand	
Vegmodell 21100/21150		Prosjektnummer		10233699	
		Målestokk		1:500	
		Koordinatsystem		EUREF89UTM	
		Vertikalsystem		NN2000	
		Arkformat		A1	
		Statuskode		C	
		Fagkode		Y	
		Tegningstatus		FOR GODKJENNING	
		Revisjon		0	
		Tegningsnr		D001	

SWECO

Utført av	Kontrollert av	Godkjent av
nolenh	nokril	noanfa

\\NOBGOFS001\OPPDRAG\32252\10233699_FLATØY_KOLLEKTIVKNUTEPUNKT_OG_INNFARTSPARKERING\000\07 MODELLER OG TEGNINGER\02 ARBEIDSMODELLER
21.10.2022