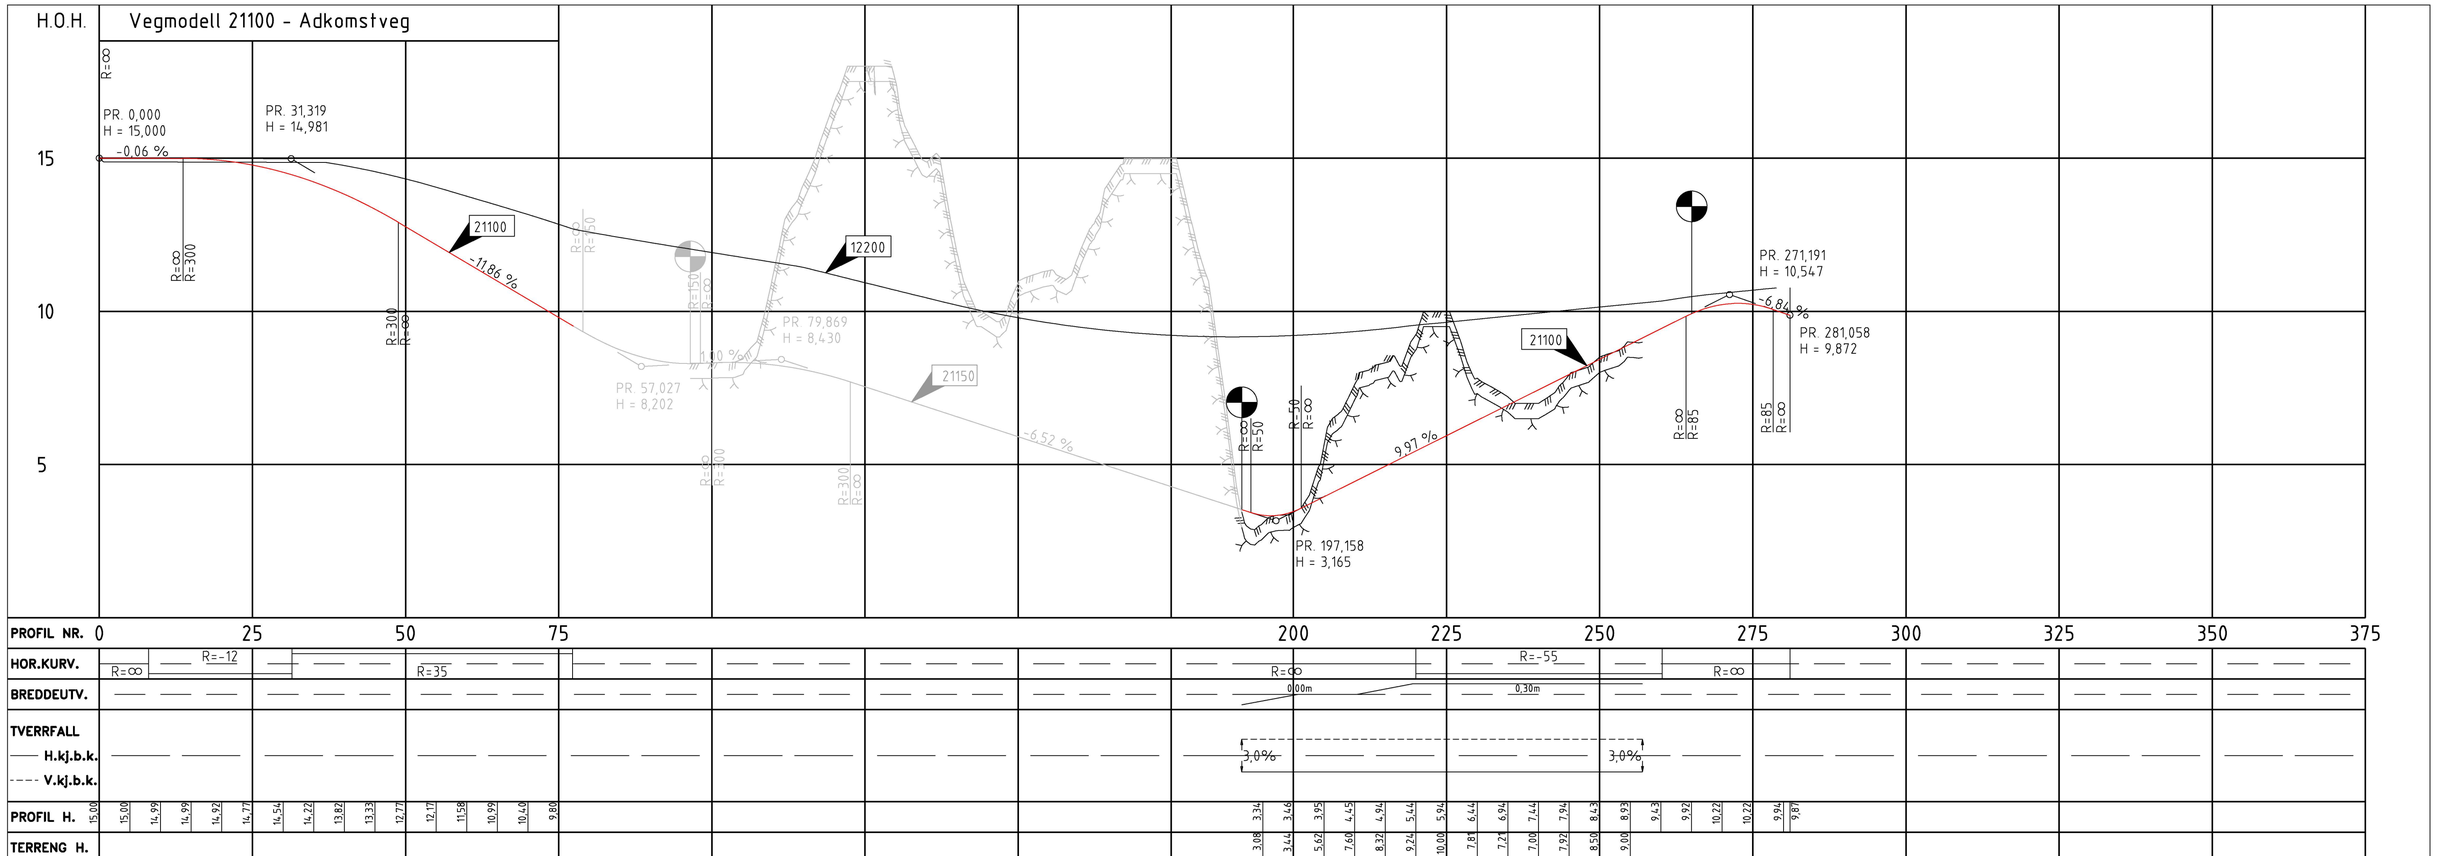

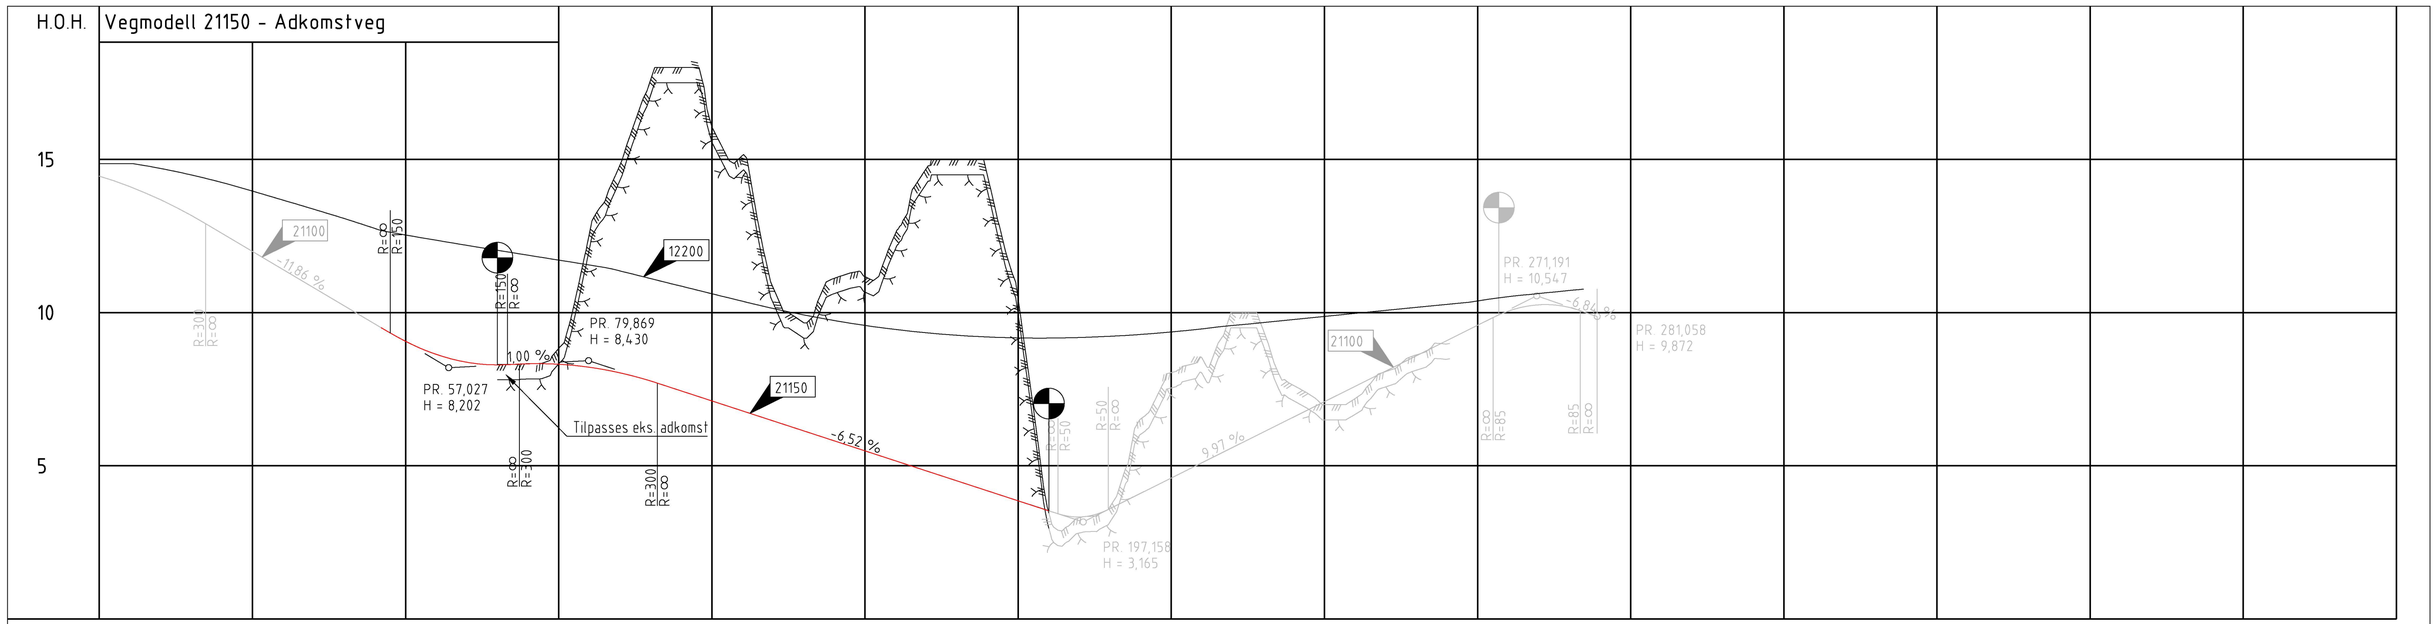

Rev	Revisjonen gjelder	Utført	Kontr.	Godkjent	Dato
	Prosjektnavn: Flatøy kollektivknutepunkt og innfartsparkering	**Tegningsdato**		20.10.2022	
	Oppdragsgiver: Alvær kommune	**Prosjekteier**		Arne Nilssen	
		Prosjektleder		Anne F. Førestrand	
	Profiltegning	**Prosjektnummer**		10233699	
	Vegmodell 21100/21150	**Målestokk**		1:500/1:100	
		Koordinatsystem		EUREF89UTM	
		Vertikalsystem		NN2000	
		Arkformat		A1	
		Statuskode		C	
		Fagkode		Y	
		Tegningstatus		FOR GODKJENNING	
		Revisjon		0	
	SWECO	**Tegningsnr**		D002	

Utført av	Kontrollert av	Godkjent av
nolenh	nokril	noanfa

\\NOBGOFS001\OPPDRAG\32252\10233699_FLATØY_KOLLEKTIVKNUTEPUNKT_OG_INNFARTSPARKERING\000\07 MODELLER OG TEGNINGER\02 ARBEIDSMODELLER
21.10.2022