


1:100 Fasade Vest

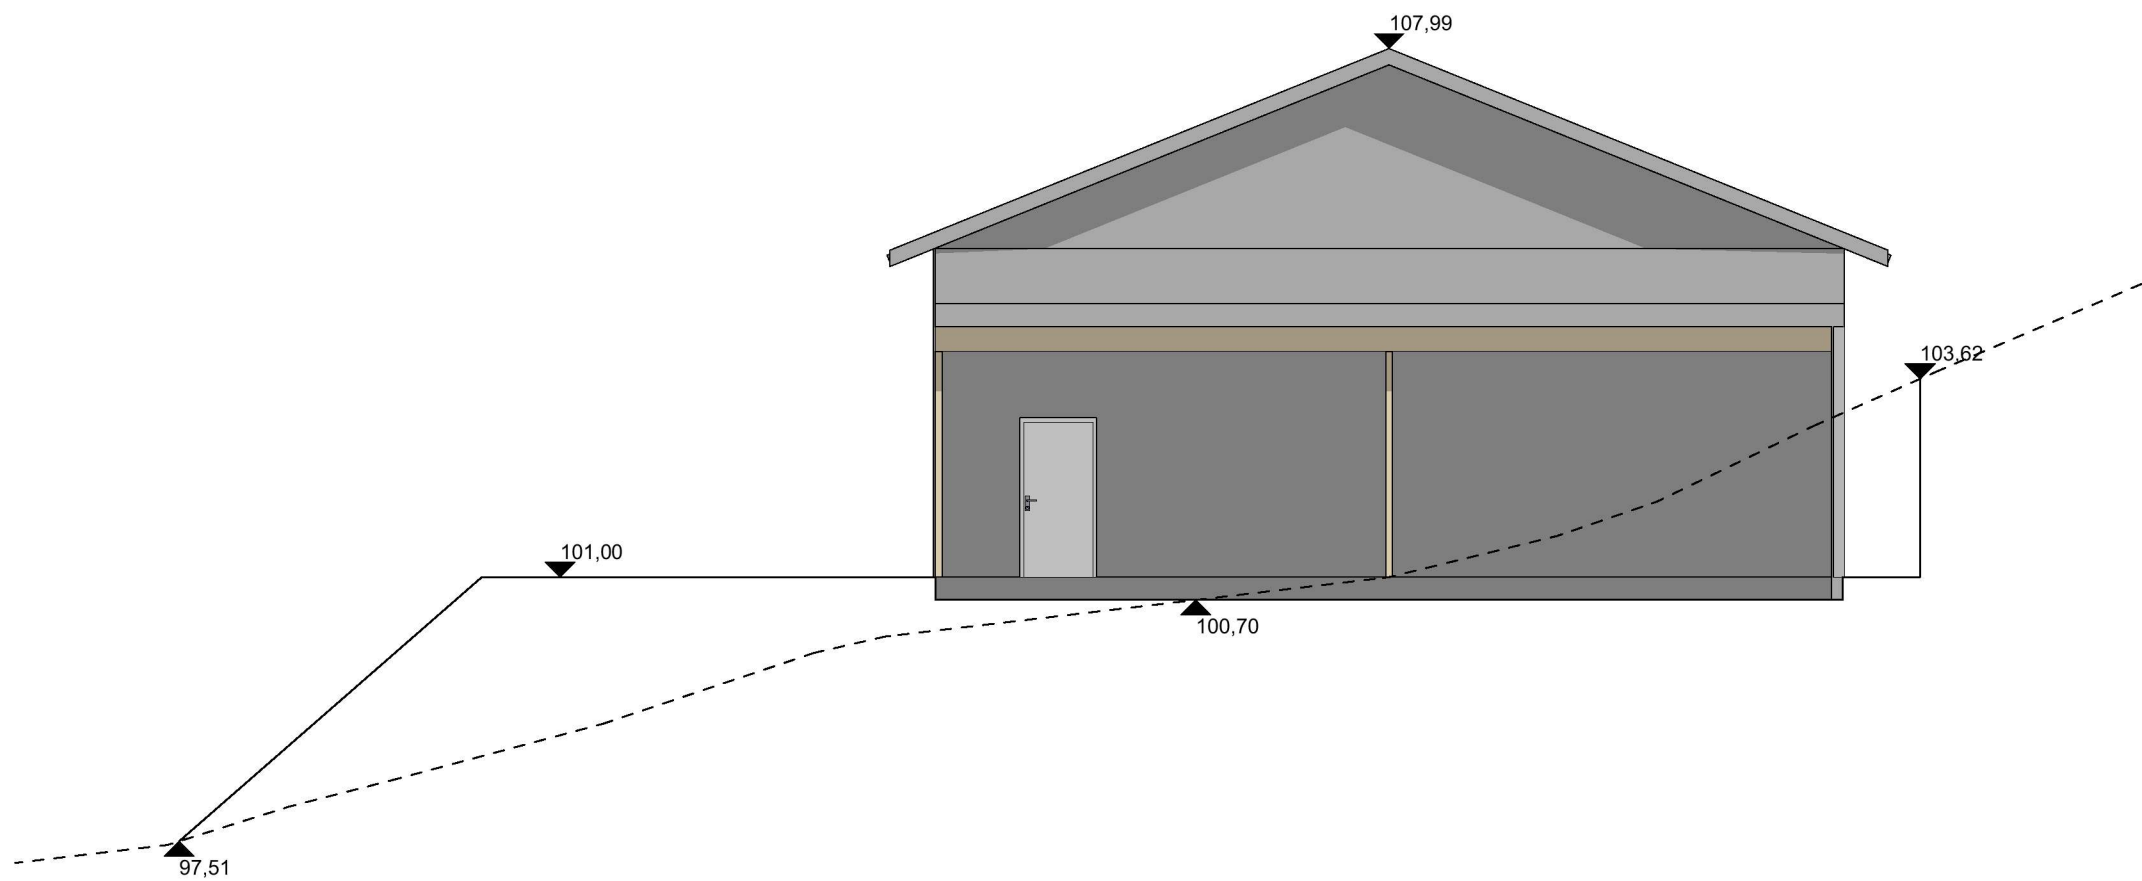


1:100 Fasade Nord




Kote: Angitte kotehøyder viser m.o.h etter NN2000
 — Nytt terreng
 - - - Eksisterende terreng

| | | |
|--|--|---------------------------------|
| Prosjekt: Lagerhall 12x29m | Sign.: RE | Prosjektnr.: 2022371 |
| Tiltakshaver: Joar Fjellseide Sæbøvegen 438 5938 Sæbøvågen | Gnr./Bnr./Festnr.: 490/3,10,14 | |
| Prosjekterende: Din Boligsøknad AS Liteåsvegen 49 5132 Nyborg | Dato: 07.11.2022 | |
| © Alle rettigheter tilhører utførende for prosjektering, kopiering eller bruk av disse tegningene er forbudt uten skriftlig samtykke | | Målestokk: 1:100, 1:2 |
| Tegning - Byggesøknad(Kun til bruk ved byggesøknad): Fasade Nord og Vest | | Tegningsnr.: E40-01 |
| | | Rev.: . |

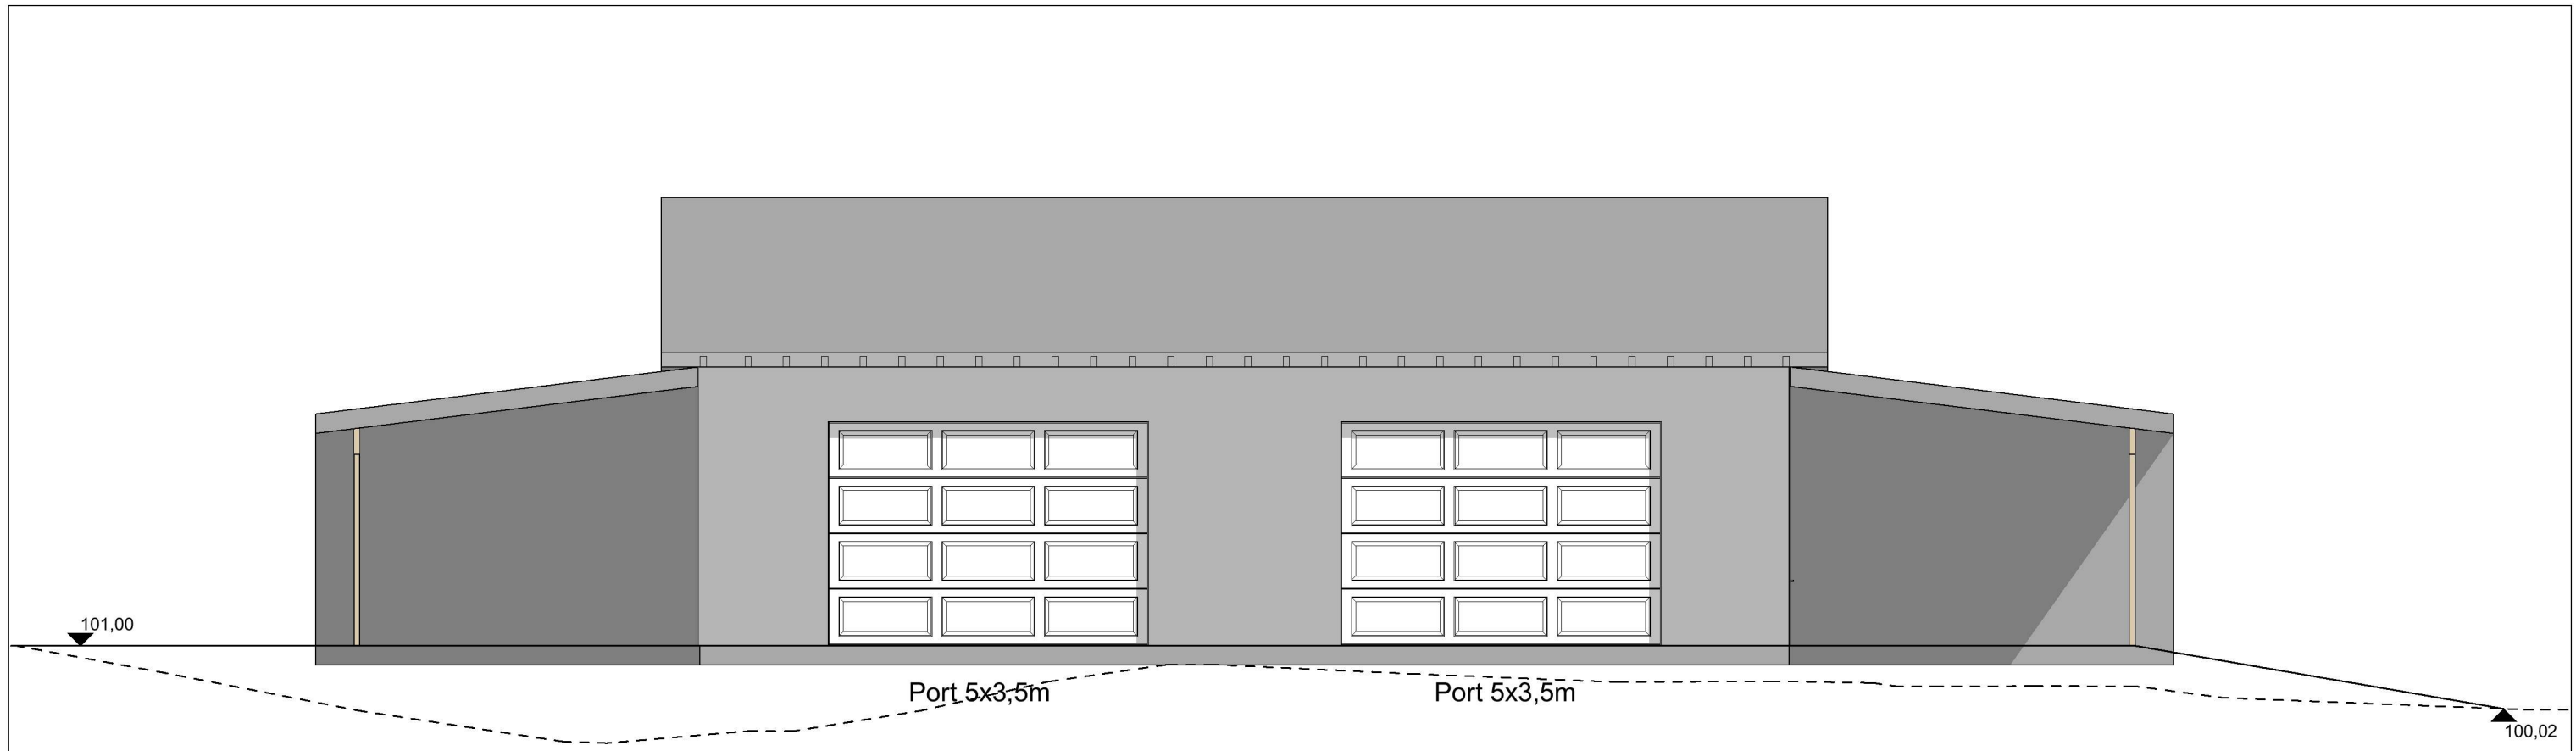

1:100 Fasade Øst

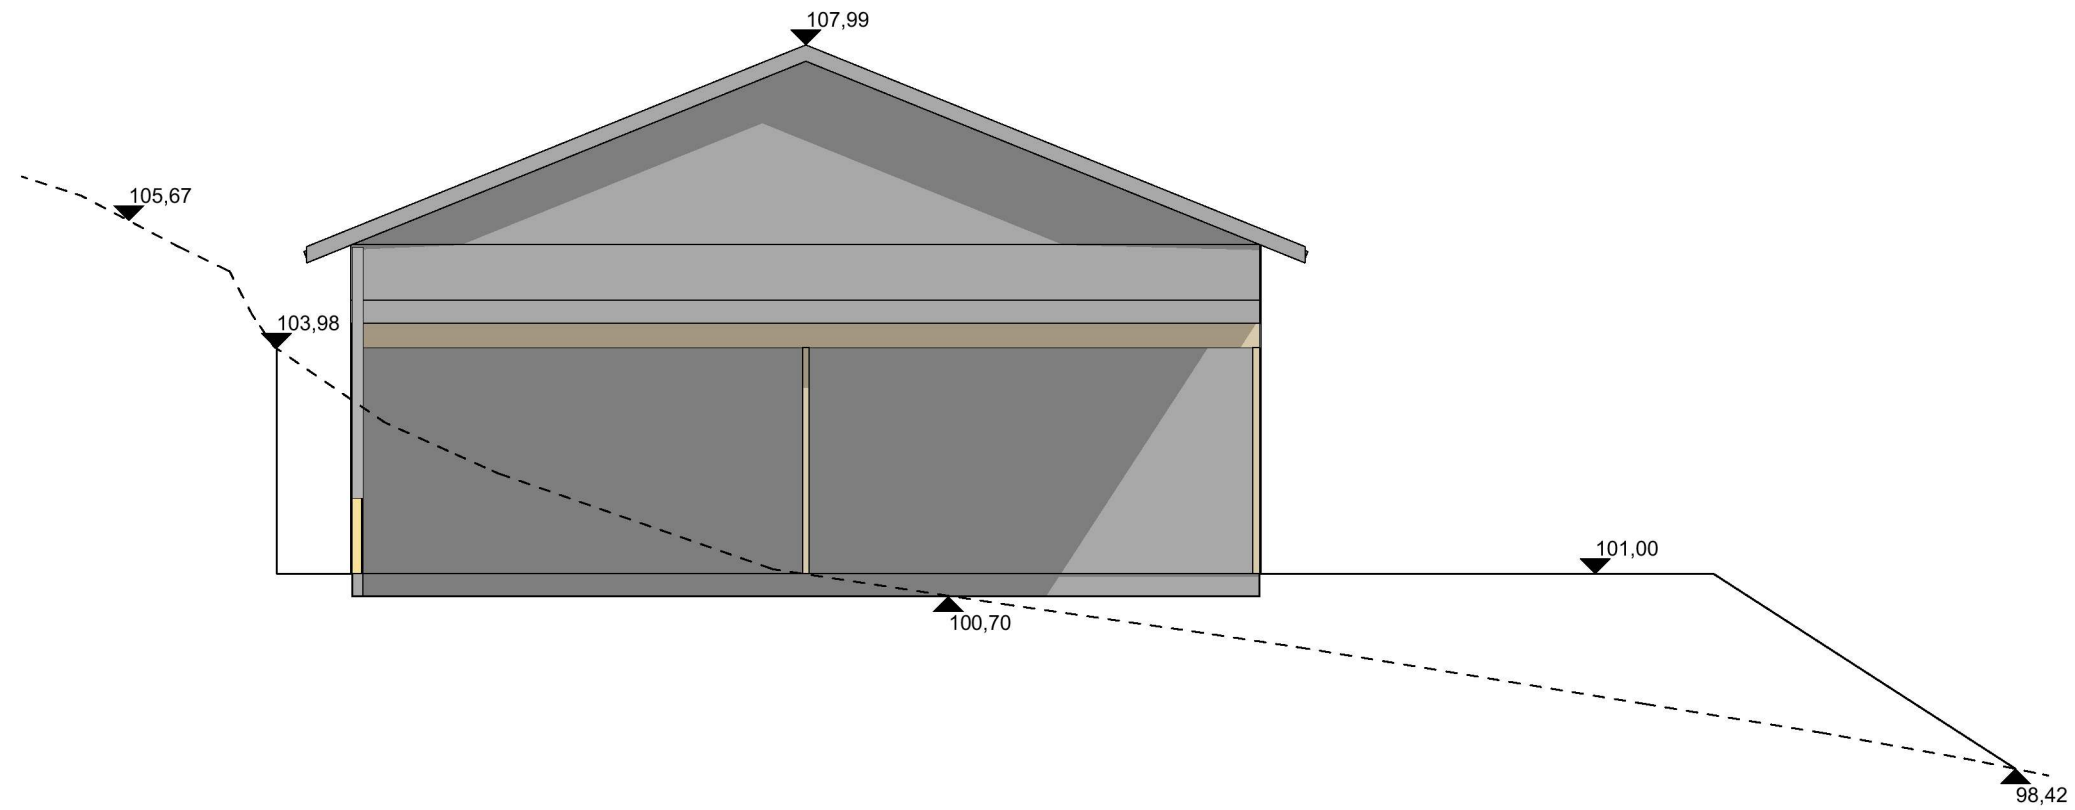

1:100 Fasade Sør






Kote: Angitte kotehøyder viser m.o.h etter NN2000

— Nytt terreng

- - - Eksisterende terreng

| | | |
|--|---|---------------------------------|
| Prosjekt: Lagerhall 12x29m | Sign.: RE | Prosjektnr.: 2022371 |
| Tiltakshaver: Joar Fjellseide Sæbøvegen 438 5938 Sæbøvågen | Gnr./Bnr./Festenr.: 490/3,10,14 | |
| Prosjekterende: Din Boligsøknad AS Liteåsvegen 49 5132 Nyborg | Dato: 07.11.2022 | |
| Tegning - Byggesøknad(Kun til bruk ved byggesøknad): Fasade Sør og Øst | | Målestokk: 1:100, 1:2 |
| Tegningsnr.: E40-02 | Rev.: | . |

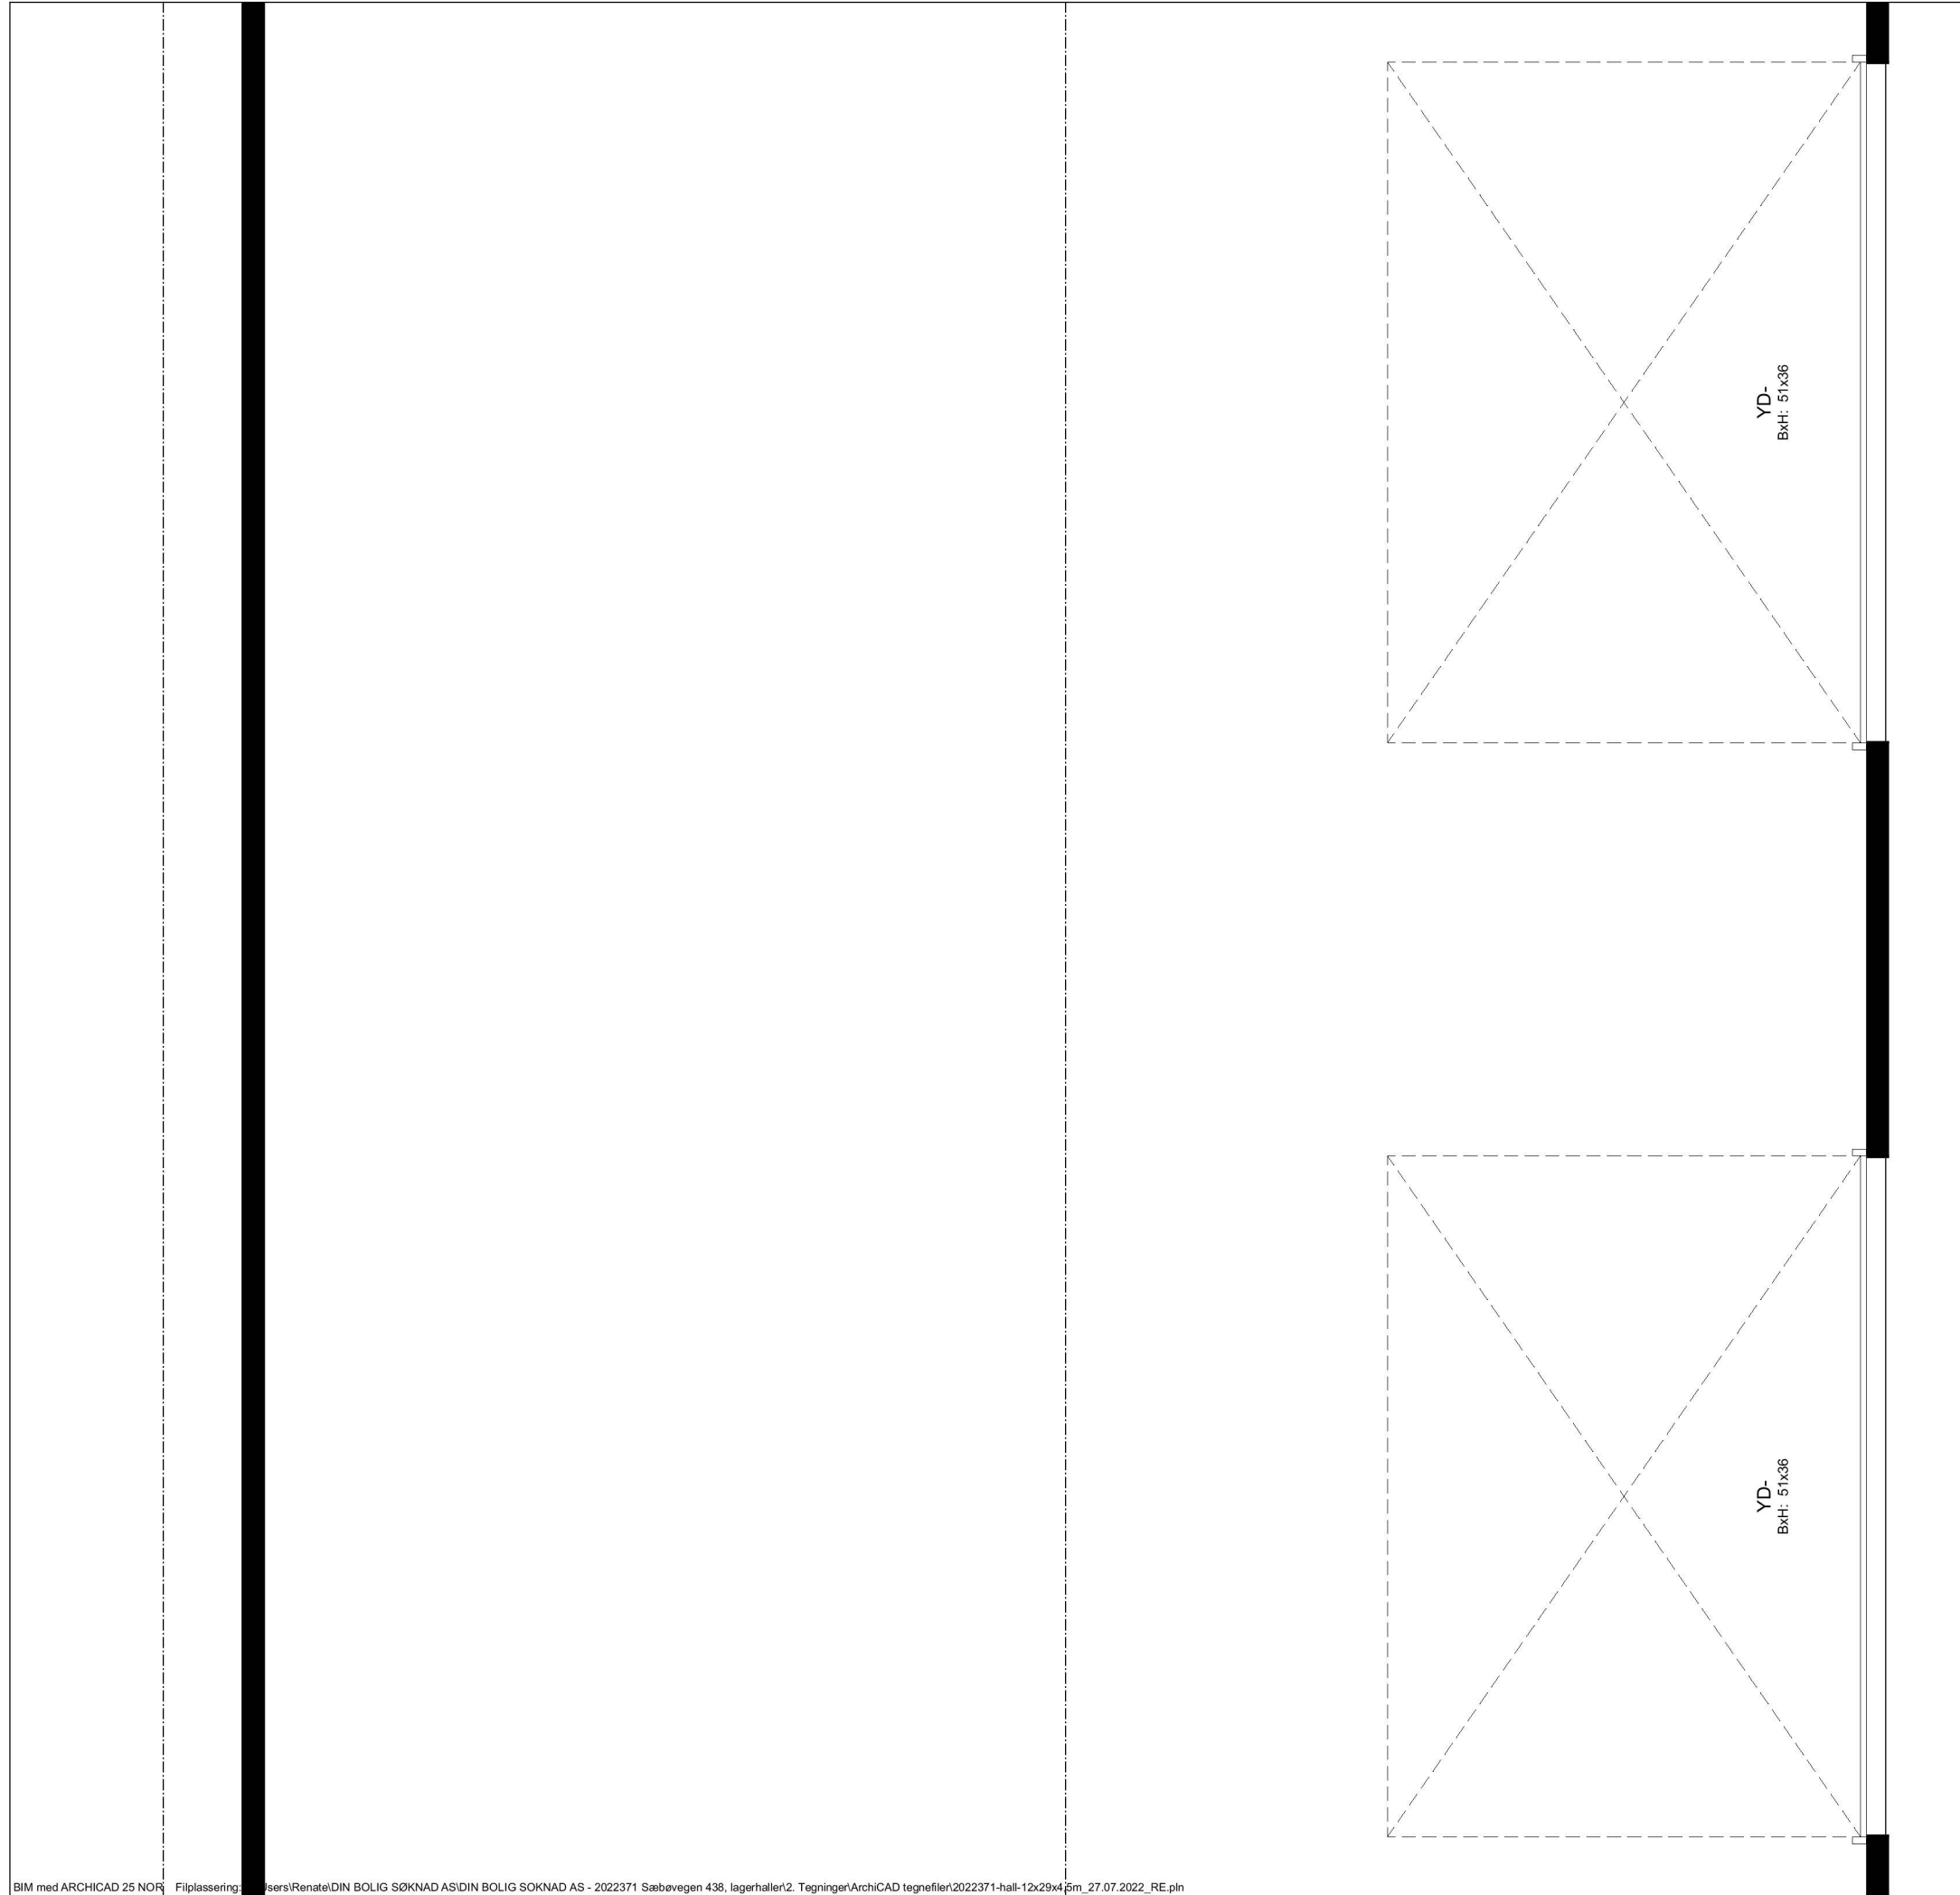
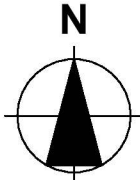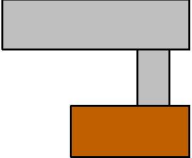
| | | |
|---|---|---|
| Tegningsnr. A21-01 | | Revisjon nr. |
| Type tegning Plan 1. Etasje | | |
| Lokalisering: | | |
|  | |  |
| Prosjekteringsgruppen | | |
| ● ARK : Din Boligsøknad AS | Littleåsvegen 49 5132 Nyborg Tlf: 000 000 00 arkitekt@arkitektfirma.no | |
| ● RIB : Rådg. ing. Bygg | RIBveien 18 0000 RIBbyen Tlf: 000 00 000 rib@ribfirma.no | |
| ● RIE : Rådg. ing. Elektro | RIEveien 18 0000 RIEbyen Tlf: 000 00 000 rie@riefirma.no | |
| ● RIV : Rådg. ing. VVS | RIVveien 18 0000 RIVbyen Tlf: 000 00 000 riv@rivfirma.no | |
| Fase | | |
| Fase | | |
| Tiltakshaver | | Godkjent |
| Joar Fjellseide | | |
| Prosjekt | | Kontroll prosjekt. |
| Lagerhall 12x29m | | Sign. Kontroll |
| Adresse | | Filnavn |
| 0000 Sted | | 2022371-hall-12x29x4.5m_27.07.2022 |
| | | 07.11.2022 |
| | | Målestokk |
| | | 1:50 |
| | | Kontroll utførende |
| Gnr./Bnr./Festenr.: | | Sign. Kontroll |
| 490/3,10,14 | | |
| Prosjektnr.: | Tegningsnr.: | Prosjektnr. for |
| 2022371 | A21-01 | prosjekterende/lev. |
| Type tegning: | | |
| Plan 1. Etasje | | |