


1:100 Snitt B

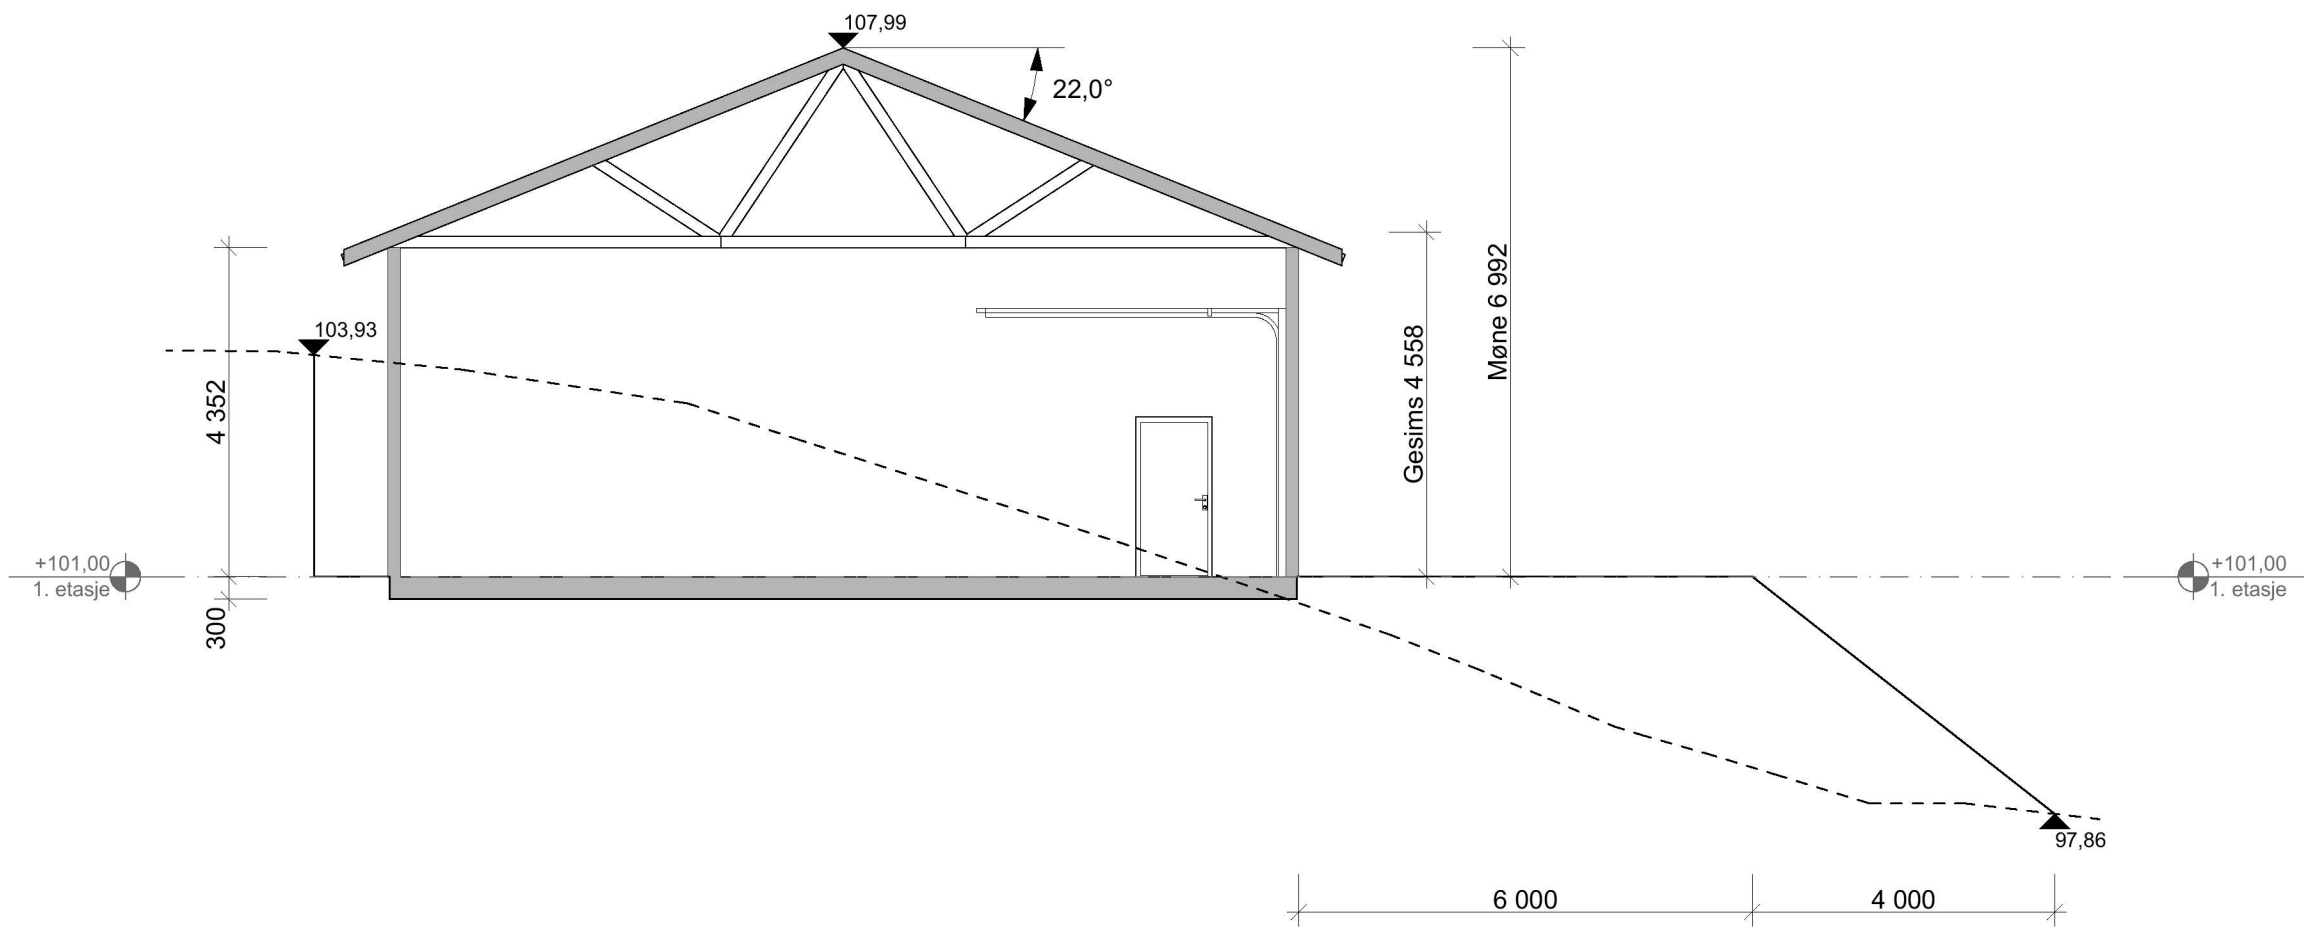

1:100 Snitt A

Kote: Angitte kotehøyder viser m.o.h etter NN2000			
— Nytt terreng			
- - - Eksisterende terreng			
Prosjekt: Lagerhall 12x29m		Sign.: RE	Prosjektnr.: 2022371
Tiltakshaver: Joar Fjellseide Sæbøvegen 438 5938 Sæbøvågen		Gnr./Bnr./Festenr.: 490/3,10,14	
Prosjekterende: Din Boligsøknad AS Liteåsvegen 49 5132 Nyborg		Dato: 07.11.2022	
© Alle rettigheter tilhører utførende for prosjektering, kopiering eller bruk av disse tegningene er forbudt uten skriftlig samtykke			
Tegning - Byggesøknad(Kun til bruk ved byggesøknad):		Målestokk: 1:100	
Snitt A og B		Tegningsnr.: E30-01	Rev.: .