


1:100 Snitt A

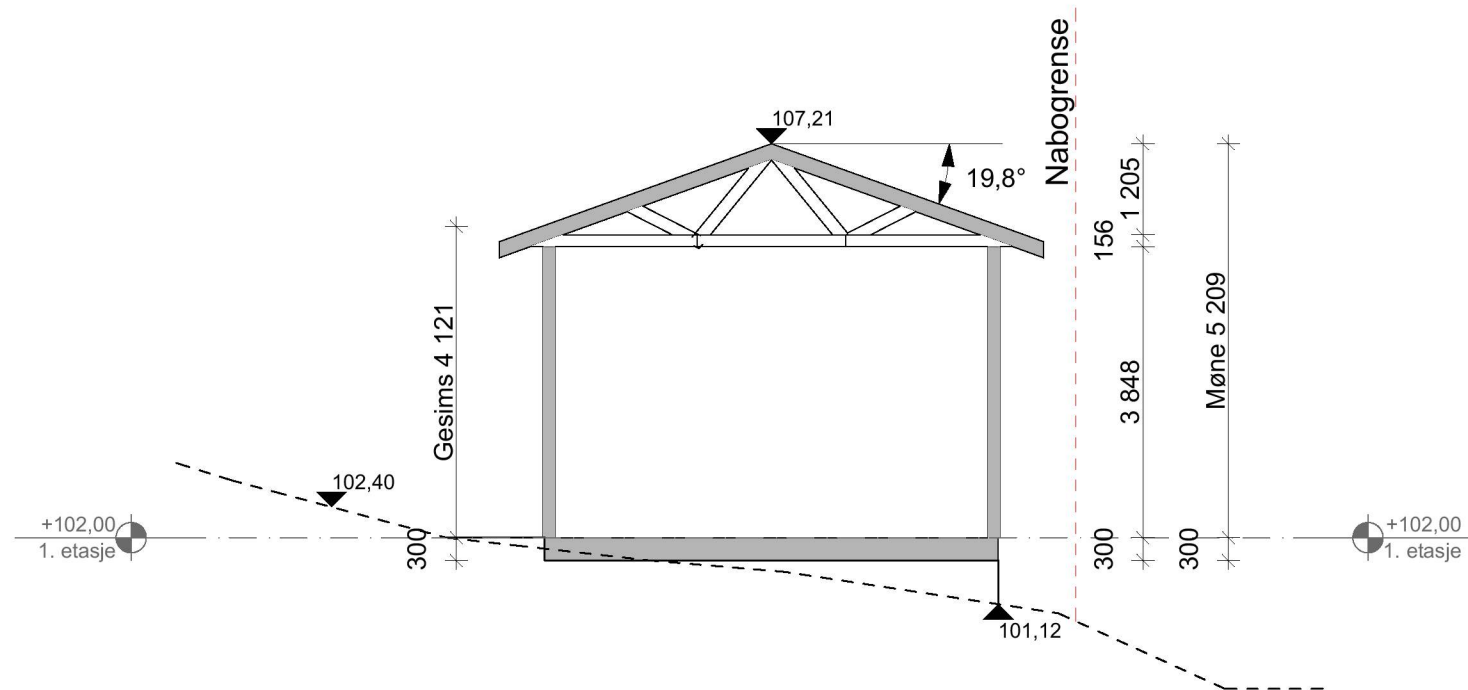

1:100 Snitt B

Kote: Angitte kotehøyder viser m.o.h etter NN2000

— Nytt terreng

- - - Eksisterende terreng

Prosjekt: <b>Sæbøvegen, Lagerhall 6x12m</b>	Sign.: <b>RE</b>	Prosjektnr.: <b>2022371</b>
--	---------------------	--------------------------------

Tiltakshaver: <b>Joar Fjellseide</b> Sæbøvegen 438 5938 Sæbøvågen	Gnr./Bnr./Festnr.: <b>490/3,10,14</b>
--	--

Prosjekterende: <b>Din Boligsøknad AS</b> Littleåsvægen 49 5132 Nyborg	
---	---

© Alle rettigheter tilhører utførende for prosjektering, kopiering eller bruk av disse tegningene er forbudt uten skriftlig samtykke	Dato: <b>07.11.2022</b>
--	----------------------------

Tegning - byggesøknad(kun til bruk ved byggesøknad): <b>Snitt A og B</b>	Målestokk: <b>1:100</b>
---	----------------------------

Tegningsnr.: <b>E30-01</b>	Rev.: <b>.</b>
-------------------------------	-------------------