



Tegningnr.
A30-01
Type tegning
Snitt A og B

Revisjon nr.

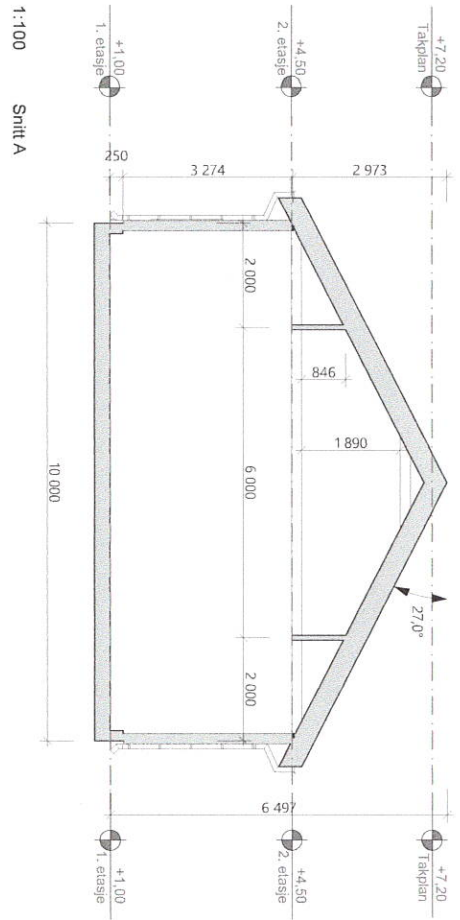

1:100 Snitt A

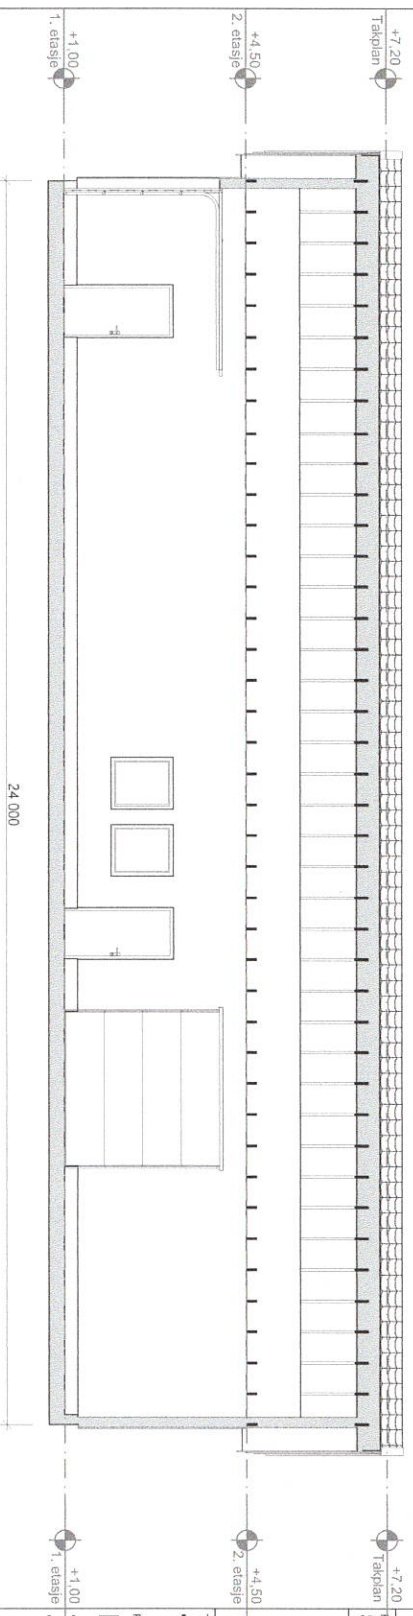

1:100 Snitt B

PLANERT KOTTE HØYDE: 58,0
 GUKV: 58,2
 HØYDE: 64,5



Prosjekteringsgruppen

- ARK: Nilkalk AS
- RB: .
- RIE: .
- RIV: .

Gjellemyrsvegen 116B
 1410 Kviteseid
 Tlf: 97 65 10 87
 epost@nilkalk.no



Trusshaver
Tore Mjåtvedt
 Prosjekt

Løe

Godkjent	
Kontroll prosjekt	
Sign. kontroll	
Fileram	
Dato	2022-01-19 kl. 14:56:49
Dato oppr.	
Matrosk	
Matrosk	1:100
Kontroll utførnde	
Sign. kontroll	

Gut Bruk/Forent:	324/4/0
Prosjekt nr.:	2022-019
Tegningnr.:	A30-01
Type tegning	Snitt A og B