


1:250

N6724758, Ø284875 +

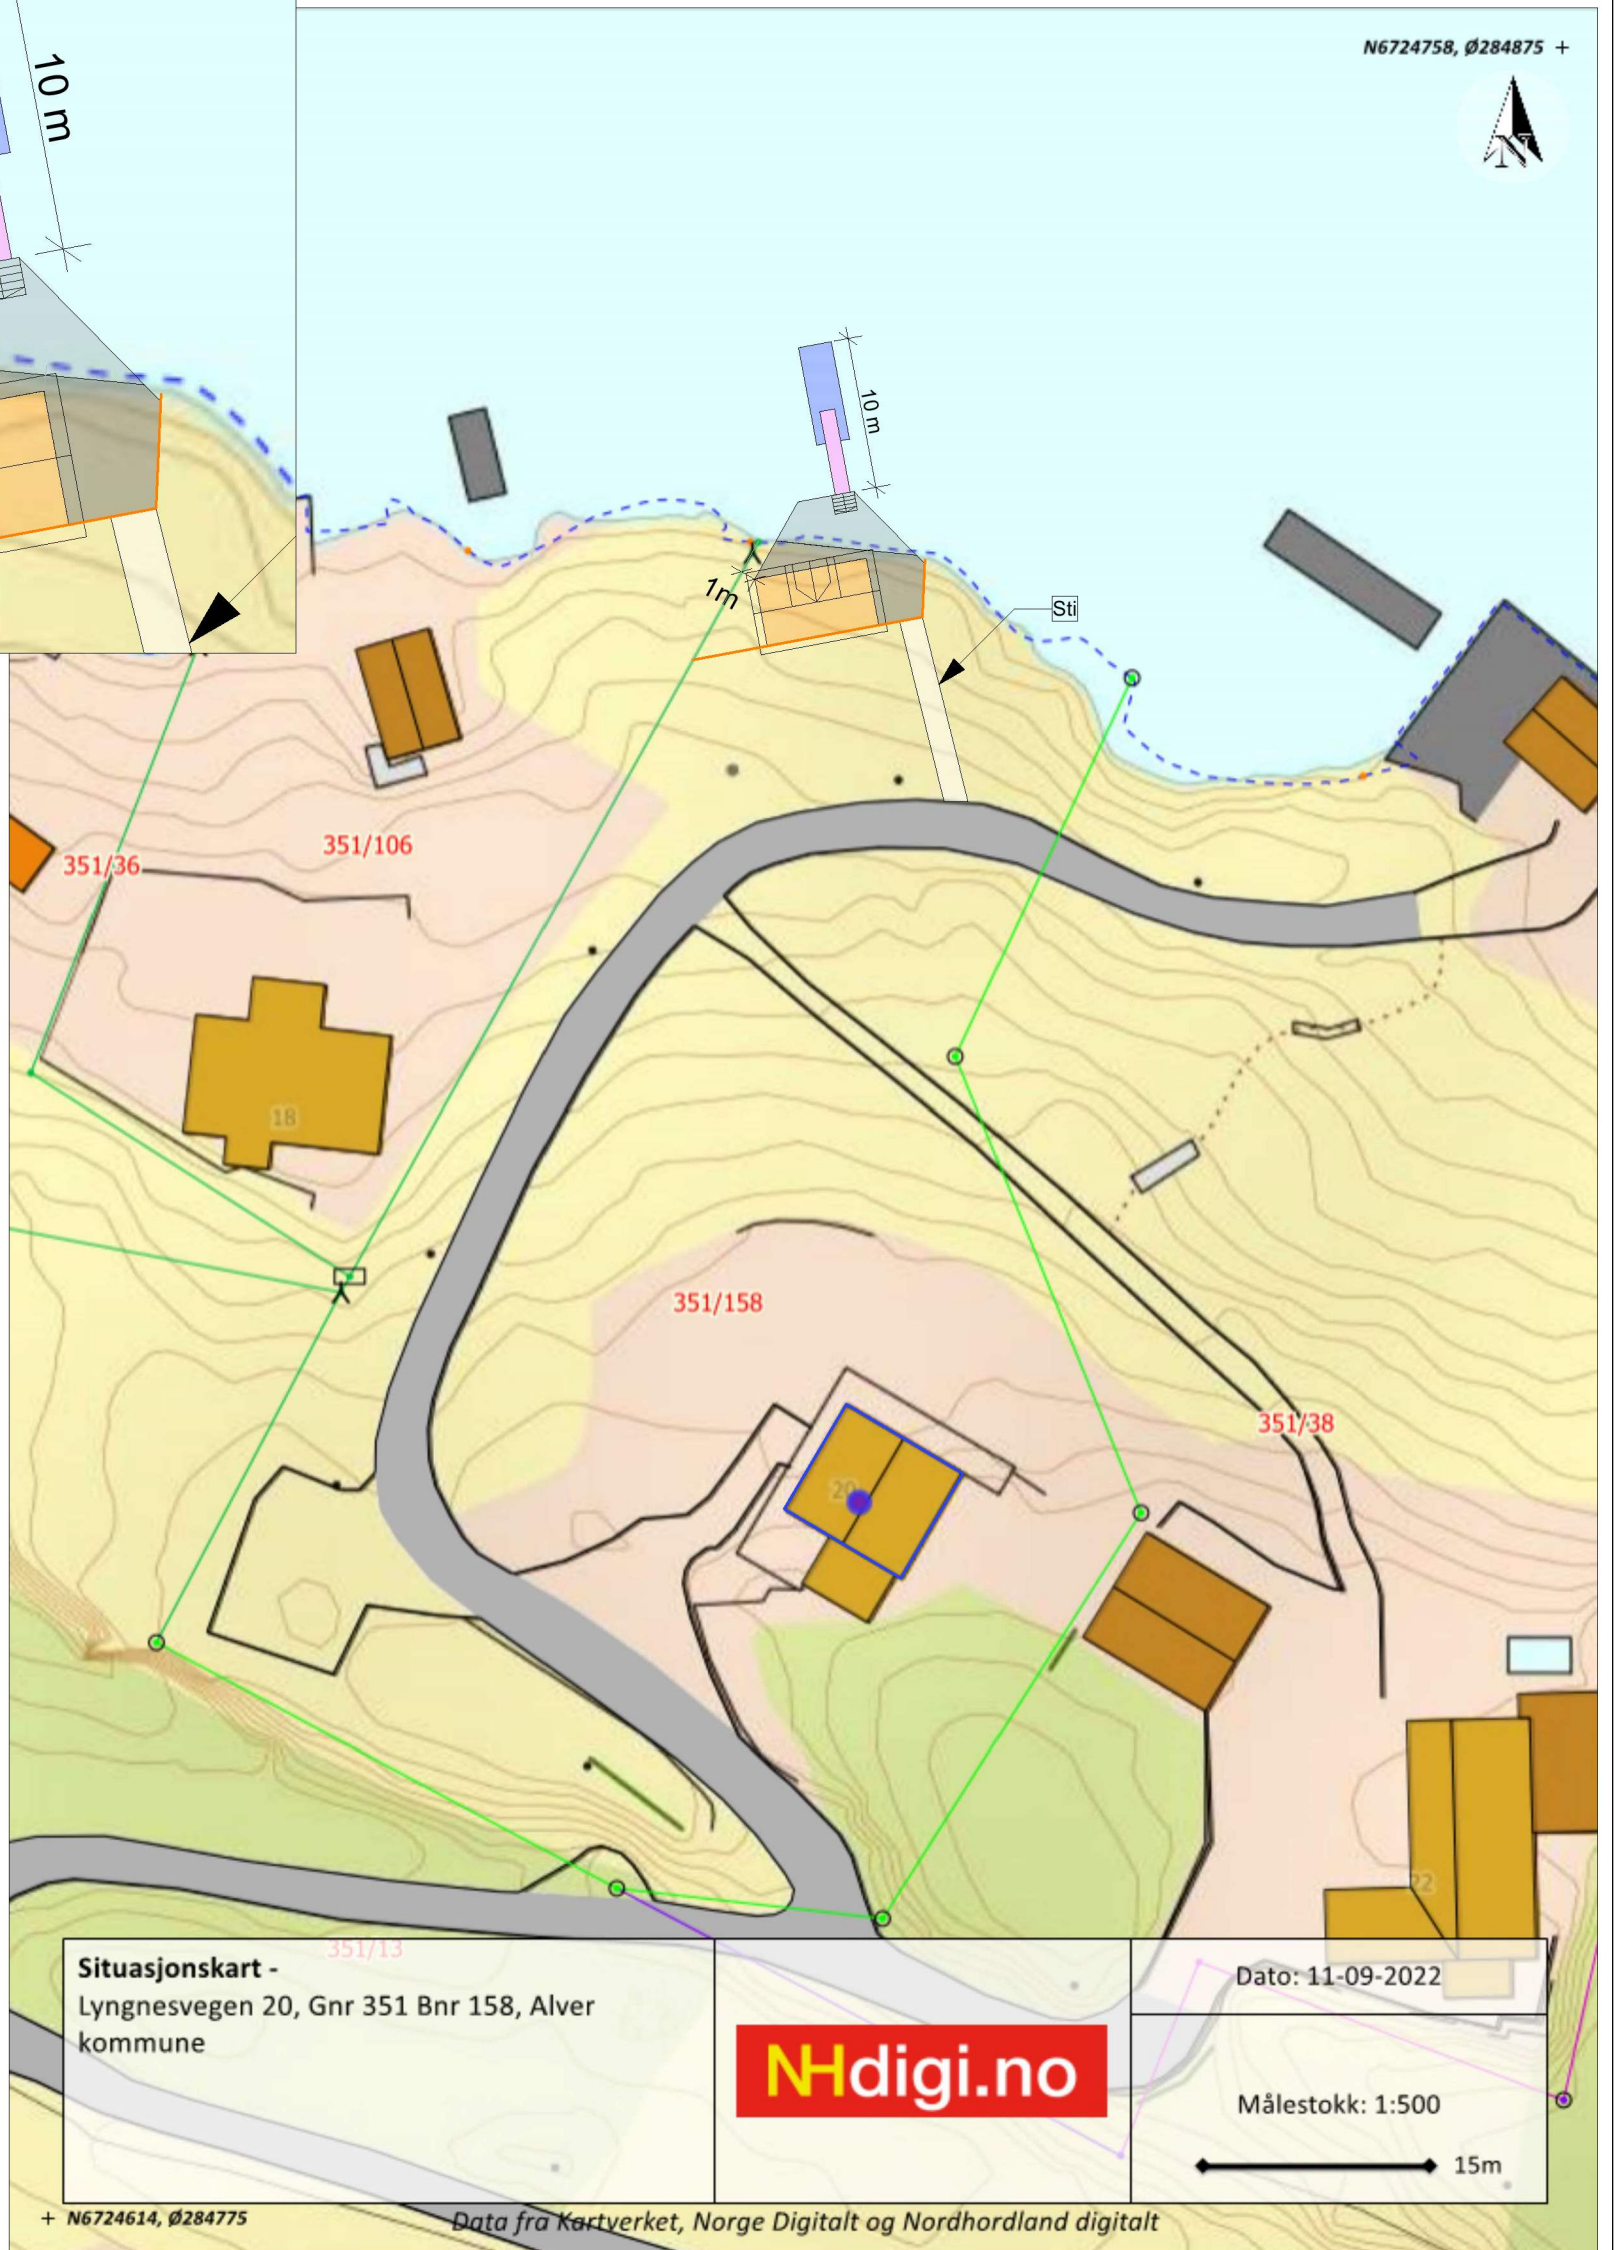

Situasjonskart -
Lyngnesvegen 20, Gnr 351 Bnr 158, Alver kommune

Dato: 11-09-2022


Nhdigi.no

Målestokk: 1:500

15m

+ N6724614, Ø284775

Data fra kartverket, Norge Digitalt og Nordhordland digitalt

Prosjekt: Lyngnesveien 20: Naust, kai, utfylling sjø, landgang og flytebrygge	Sign.: RE	Prosjektnr.: 2022382
Tiltakshaver: Erik Saltvold Odins veg 30, 5221 nestun	Gnr./Bnr./Festenr.: 354/158	
Prosjekterende: Din Boligsøknad AS Littleåsvegen 49 5132 Nyborg	 Din Boligsøknad Utviklingsbyrå	
© Alle rettigheter tilhører utførende for prosjektering, kopiering eller bruk av disse tegningene er forbudt uten skriftlig samtykke		
Tegning - Byggesøknad: D1 Situasjonsplan	Dato: 09.11.2022	Målestokk: 1:500, 1:250
Byggesøknadstegninger, kun til bruk ved byggesøknad	Tegningsnr.: D10-01	Rev.: .

 Naust 4,5 m x 7,5 m (33,7 m2 BYA)	 Landgang 1m x 5,65 m
 Kai på land 25,2 m2 BYA	 Flytebrygge 14,4 m2 (2,2m x 6,55m)
 Kai og utfylling sjø 22 m2	 Formålsgrænse andre bygninger og anlegg