

SITUASJONSKART

Gnr/Bnr: 323/556
 Adresse:
 Eigarsøkar:

Kvalitet :

Gjeldande plan : Reguleringsplan Løypetona bustadområde
 Planformål : Bustad B2

Vår referanse:

Sign.




Målestokk: 1:500
 Dato: 28.09.2022

ALVER
 KOMMUNE



- Tilbygg
- Bolighus
- Andre bygg

- Gjerde
- Usikker eigedomsgrænse
- Målt eigedomsgrænse

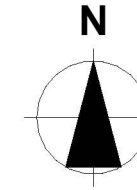

BYGGFAG

Forhandler
 Askeland Bygg & Rehab AS

Tiltakshaver
 -
 -
Byggeadresse:
 Løypetona 62
Gnr/bnr, byggekommune:
 323/556 Alver

Tegningsstatus:
 BYGGESØKNADSTEGNING
Tiltaks art:
 Tilbygg
Tittel:
 Situasjonsplan

Utregning, %-BRA

Tomtestørrelse	272,1 m ²
BRA 1.etg etter tiltak	100,6 m ²
BRA 2.etg	63,5 m ²
BRA parkering/ garasje	000,0 m ²
% -BYA = (BRA _{bolig} / Tomtestørr.) x 100%	
% -BYA =	60,3 % -BRA

Dato for mottatt kartfil: 28.09.2022

Eksisterende BRA er beregnet fra eldre tegninger og kan inneholde mindre avvik


Merknader
 Prosjektert etter Teknisk forskrift 2017
 NB! Alle kotehøyder må vurderes opp mot stedlige forhold/reelle forhold.

Revisjon

Rev. A	Pro. NJR	Dato 18.10.22
Utnyttingsgrad endret til %-BRA iht reguleringsbest.		
Rev. -	Pro. -	Dato -
-	-	-
Rev. -	Pro. -	Dato -
-	-	-

Ansv. PRO	Dato	Målestokk
NJR	29.09.22	1:500

Prosjekt nr.	Tegn. nr.	Rev.	Ark
ABR 22-1	A10-01	-	A3

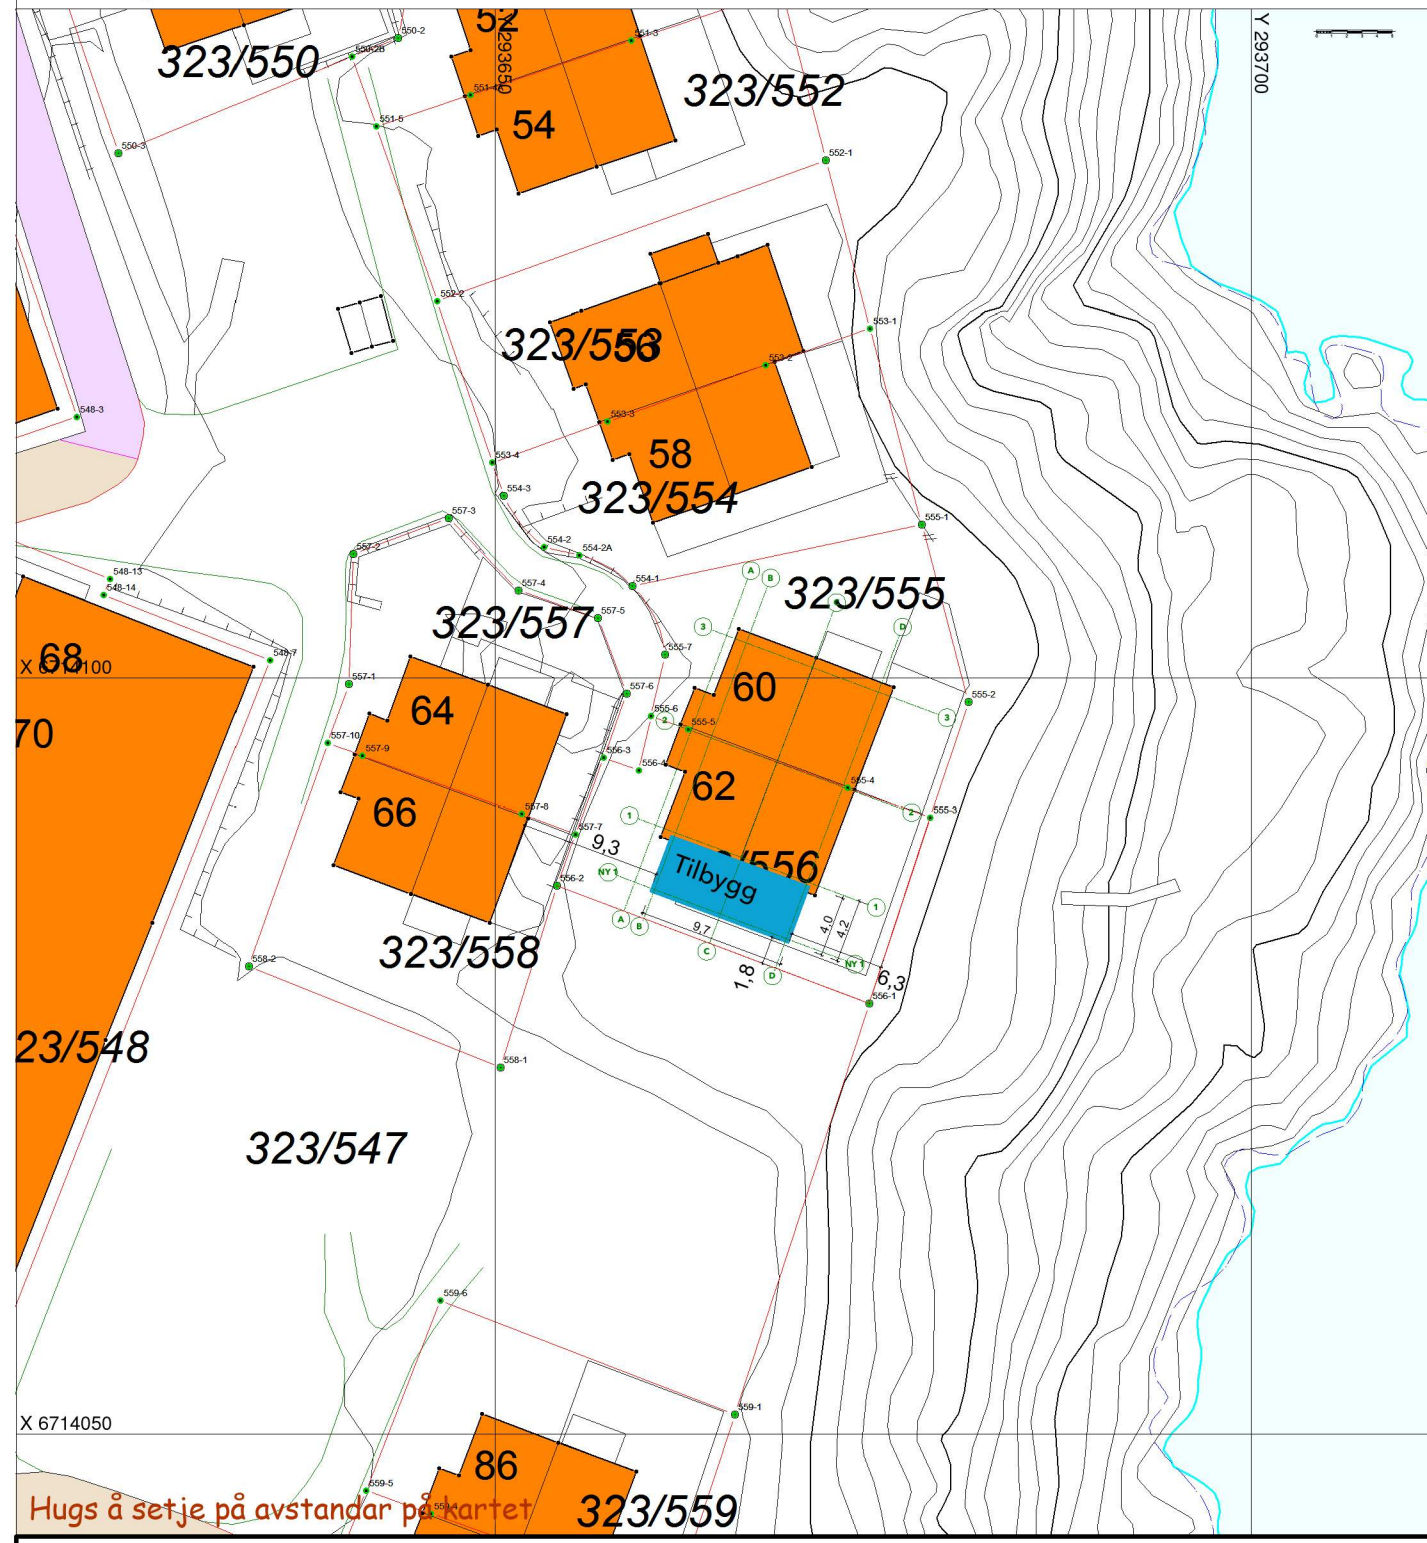

Tegnforklaring

- Kjøreveg / gårds plass
- Tomteareal / uteareal
- Tilbygg
- Takflate, eksist. bygninger

X 6714050

Hugs å setje på avstandar på kartet