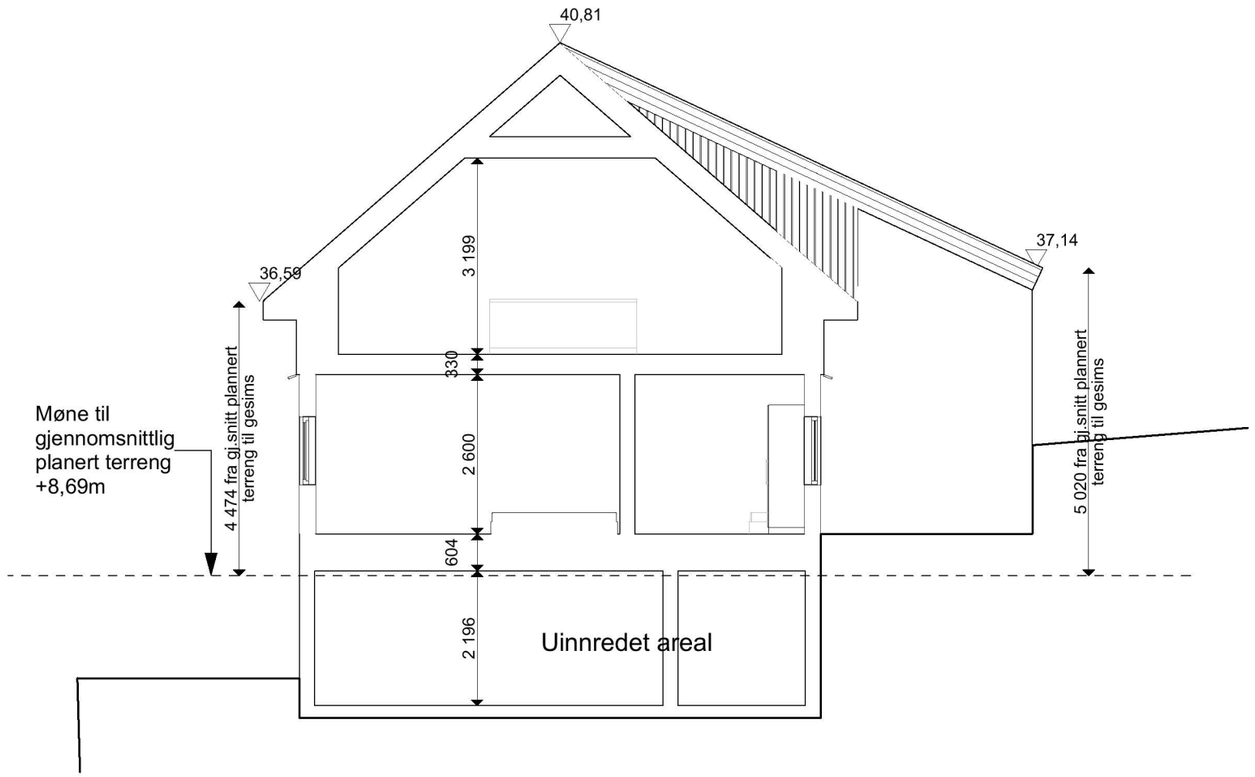

1:100 Snitt A

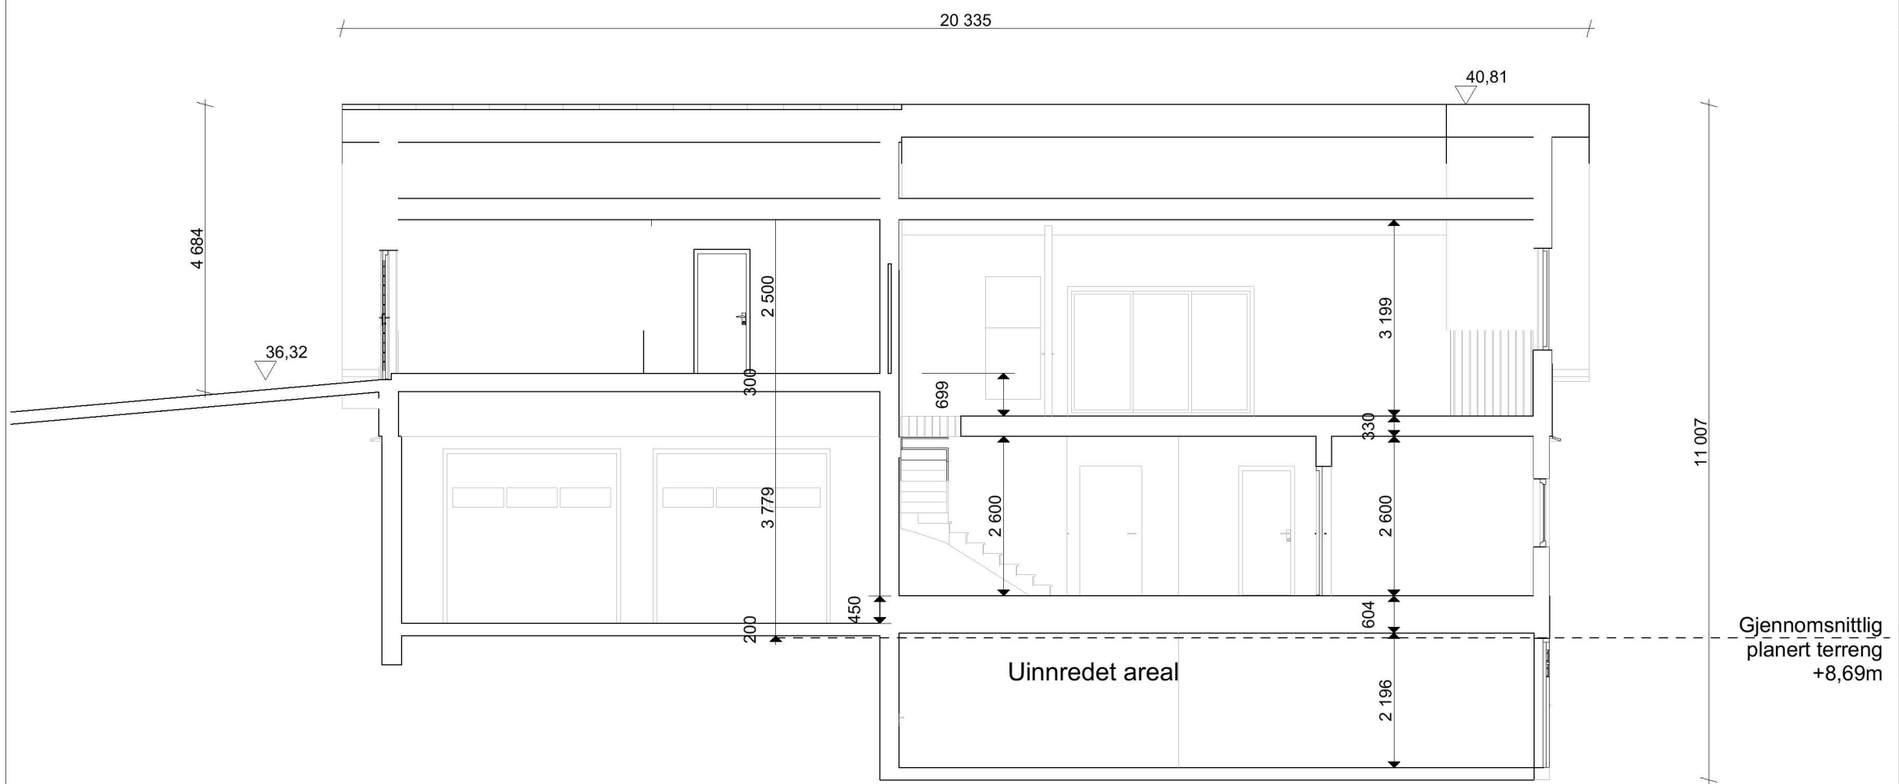

1:100 Snitt B

Prosjektnr.	Dato opprettet
21037	05.02.21
Type tegning	Revisjon nr.
Snitt A og B	**A**

E-3

Revisjoner

Rev	Beskrivelse	Dato	Sign

Fase
Søknadstegninger

arkoconsult
ARKOCONSULT AS, Postboks 103, 5291 Valestrandsfossen
Tel.: 56390003 - Fax.: 56191130 - Mob.: 93241511
Mail: post@arkoconsult.no - Org.nr. 918 269 665 MVA

Tiltakshaver
Bjørn Uthaug

Prosjekt
2021037 Bruksendring Løe

Gnr/Bnr 125/11
Alver Kommune

Sign.
ØBK
Dato
14.11.2022

Kontroll
PKT
Dato
25.06.21

Målestokk
1:100

Tegningsnr.:
21037A30-1

Format
A3

Type tegning:
Snitt A og B

I HENHOLD TIL LOVVERK ER DENNE TEGNINGEN ARKOCONSULT AS SIN EIENDOM. DENNE TEGNINGEN KAN IKKE BLI BRUKT, OFFENTLIGGJORT ELLER GIS VIDERE TIL TREDJEPART UTEN VÅRT SKRIFTLIGE SAMTYKKE. OVERTREDELSE AV DETTE KAN FØRE TIL SØKSMÅL. OBS! TEGNINGEN KAN PRINTES I FEIL SKALA. IKKE TA MÅL DIREKTE PÅ TEGNING. BRUK KUN OPPGITTE MÅL.