




Fasade Nord-Vest  
1 : 200

							<h3>Fasader</h3> <p>Alver kommune, Åtun - Gnr 108 Bnr 161 Reguleringsplan Arealplan-ID 4631 2021 004</p>		Tegningsnr. <b>P7.1</b>	
				<p>Plankonsulent <b>se arkitektur</b> Fantoftvegen 42, 5072 Bergen Tlf. 55 98 70 20. E-post: firma@se-arkitektur.no</p>			<p>Forslagsstiller <b>Vestbo BBL</b> Strandgaten 196, 5004 Bergen</p>		<p>Saksnummer Alver kommune <b>20/18451</b></p>	<p>Prosjekt nr. <b>740</b></p>
				<p>Dato <b>06.07.2022</b></p>			<p>Målestokk <b>1:200</b></p>	<p>Revisjonsdato</p>		
Rev	Endring	Utført	Kontr.	Dato	Vedlegg til 1. gang offentlig ettersyn					



Fasade Nord-Øst  
1 : 200

----- Omriss kolle



### Fasader

Alver kommune,  
Åtun - Gnr 108 Bnr 161  
Reguleringsplan Arealplan-ID 4631 2021 004

Plankonsulent

**se arkitektur**

Fantoftvegen 42, 5072 Bergen  
Tlf. 55 98 70 20.  
E-post: firma@se-arkitektur.no

Forslagsstiller

**Vestbo BBL**

Strandgaten 196, 5004 Bergen

Saksnummer Alver kommune

**20/18451**

Dato

**06.07.2022**

Tegningsnr.

**P7.2**

Prosjekt nr.

**740**

Målestokk

**1:200**


Revisjonsdato

Rev	Endring	Utført	Kontr.	Dato

Vedlegg til 1. gang offentlig ettersyn



Fasade Sør-Vest  
1 : 200

				<h3>Fasader</h3> <p>Alver kommune, Åtun - Gnr 108 Bnr 161 Reguleringsplan Arealplan-ID 4631 2021 004</p>		Tegningsnr. <b>P7.3</b>
						Prosjekt nr. <b>740</b>
		Plankonsulent <b>se arkitektur</b> Fantoftvegen 42, 5072 Bergen Tlf. 55 98 70 20. E-post: firma@se-arkitektur.no	Forslagsstiller <b>Vestbo BBL</b> Strandgaten 196, 5004 Bergen	Saksnummer Alver kommune <b>20/18451</b>	Målestokk <b>1:200</b>	
				Dato <b>06.07.2022</b>	Revisjonsdato	
Rev	Endring	Utført	Kontr.	Dato	Vedlegg til 1. gang offentlig ettersyn	



Fasade Sør-Øst  
1 : 200

Foreløpig - 202206xx

----- Omriss kolle



Fasader

Alver kommune,  
Åtun - Gnr 108 Bnr 161  
Reguleringsplan Arealplan-ID 4631 2021 004

Tegningsnr.  
P7.4

Prosjekt nr.  
740

Plankonsulent  
**se arkitektur**  
Fantoftvegen 42, 5072 Bergen  
Tlf. 55 98 70 20.  
E-post: firma@se-arkitektur.no

Forslagsstiller  
**Vestbo BBL**  
Strandgaten 196, 5004 Bergen

Saksnummer Alver kommune  
20/18451


Dato  
06.07.2022

Målestokk  
1:200


Revisjonsdato


Vedlegg til 1. gang offentlig ettersyn

Rev	Endring	Utført	Kontr.	Dato

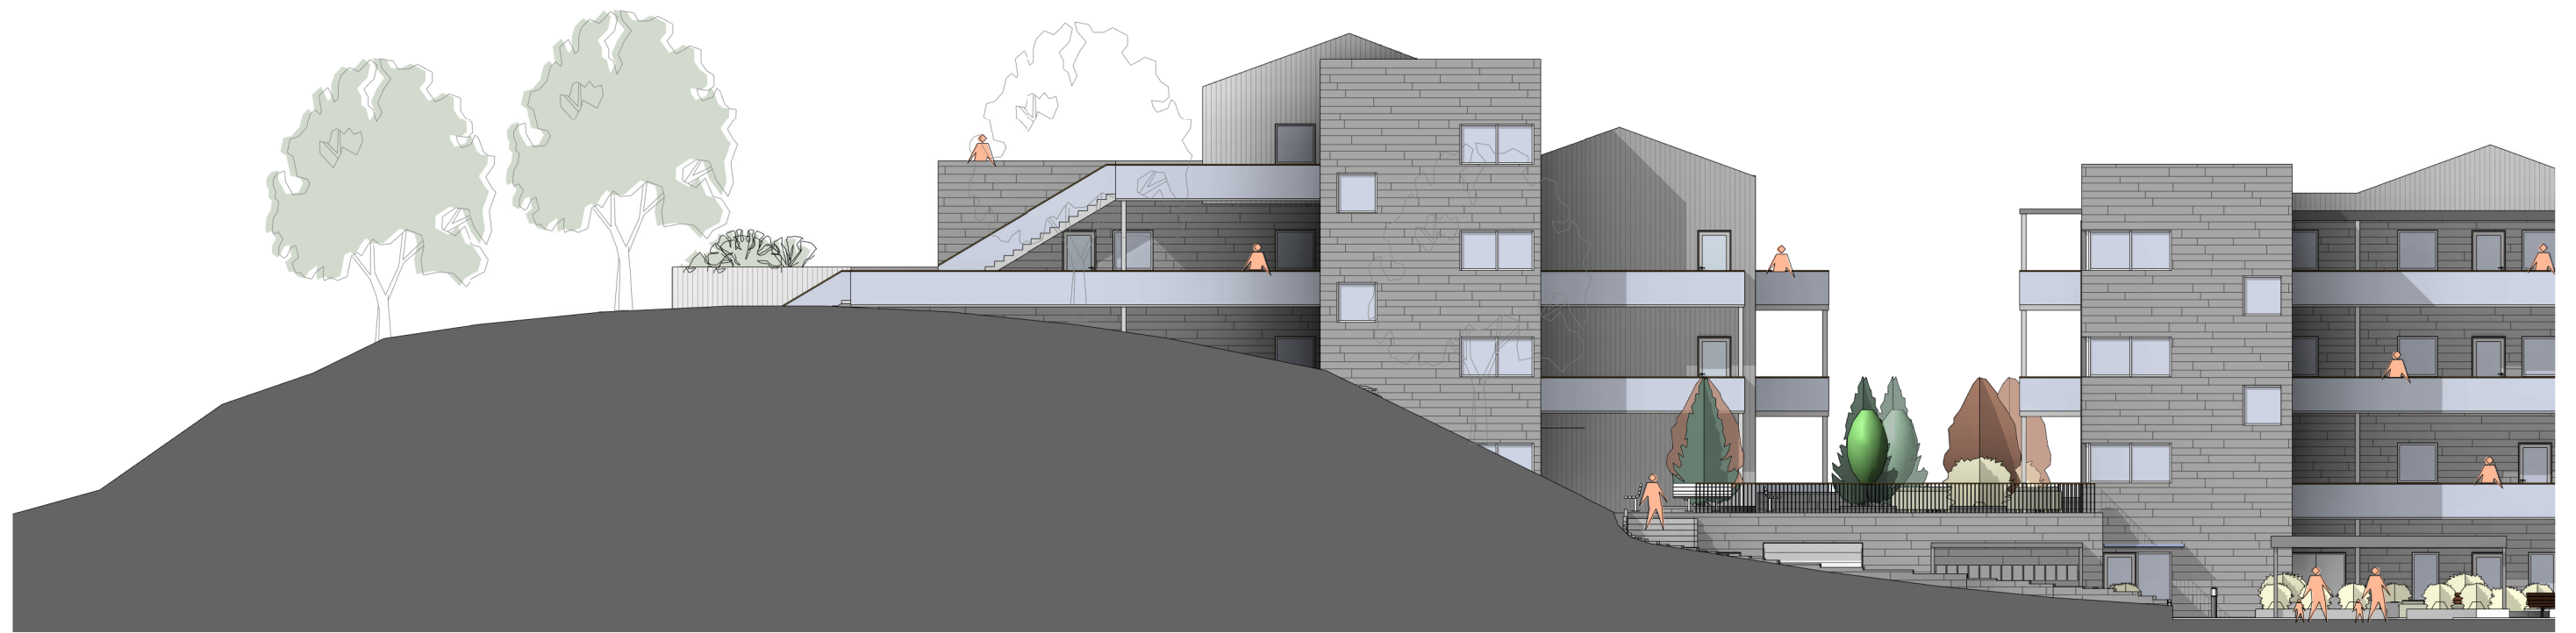



Fasade Nord-Øst Bygg B  
1 : 200

				<h2>Fasader</h2>		Tegningsnr. <b>P7.5</b>
				Alver kommune, Åtun - Gnr 108 Bnr 161 Reguleringsplan Arealplan-ID 4631 2021 004		Prosjekt nr. <b>740</b>
		Plankonsulent <b>se arkitektur</b> Fantoftvegen 42, 5072 Bergen Tlf. 55 98 70 20. E-post: firma@se-arkitektur.no	Forslagsstiller <b>Vestbo BBL</b> Strandgaten 196, 5004 Bergen	Saksnummer Alver kommune <b>20/18451</b>	Målestokk <b>1:200</b>	Revisjonsdato
				Dato <b>06.07.2022</b>		
Rev	Endring	Utført	Kontr.	Dato	Vedlegg til 1. gang offentlig ettersyn	

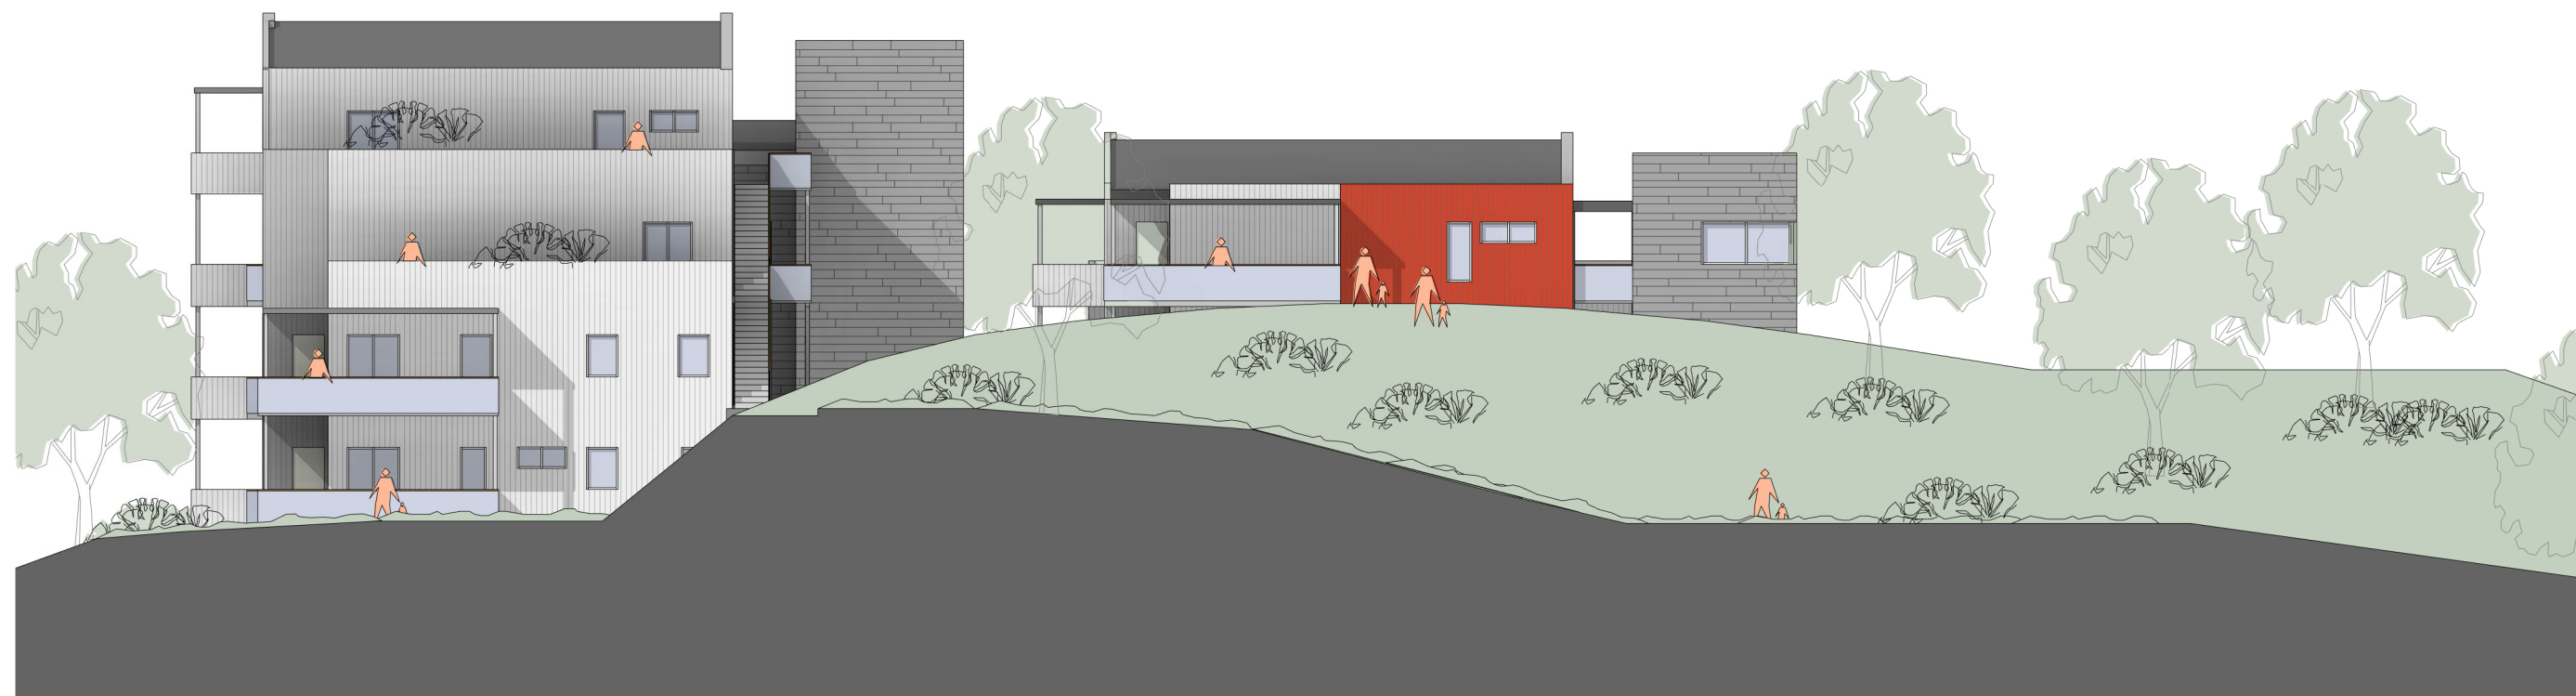

Fasade Sør-Øst med kollen  
1 : 200

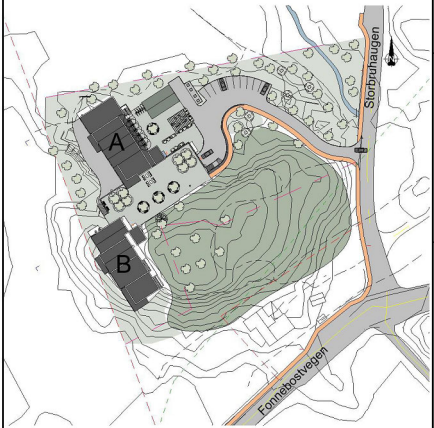							<h2>Fasader</h2> <p>Alver kommune, Åtun - Gnr 108 Bnr 161 Reguleringsplan Arealplan-ID 4631 2021 004</p>		Tegningsnr. <b>P7.6</b>
				<p>Plankonsulent <b>se arkitektur</b> Fantoftvegen 42, 5072 Bergen Tlf. 55 98 70 20. E-post: firma@se-arkitektur.no</p>		<p>Forslagsstiller <b>Vestbo BBL</b> Strandgaten 196, 5004 Bergen</p>		<p>Saksnummer Alver kommune <b>20/18451</b></p>	<p>Prosjekt nr. <b>740</b></p>
						<p>Målestokk <b>1:200</b></p>			
						<p>Dato <b>06.07.2022</b></p>		<p>Revisjonsdato</p>	
Rev	Endring	Utført	Kontr.	Dato	Vedlegg til 1. gang offentlig ettersyn				

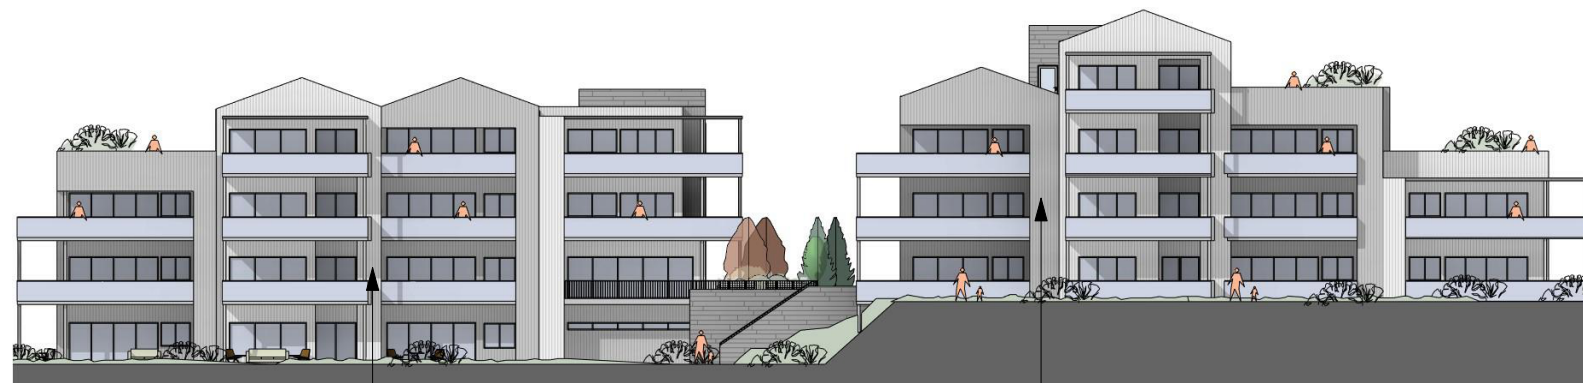

Trekledning i lys gråtone

Trekledning i mørk gråtone



Trekledning i mørk gråtone

Platekledning mot parkeringsanlegg, trappehus og i svalgang

Låverød trekledning

Trekledning i lys gråtone

Fibersementplater med skjulte festemetoder



Fasadekonsept:

Lokale historiske bygninger, steinmurer langs den Trondhjemske postveien og de tradisjonsrike røde låvene.

Bruk av stein som murer og platekledning i bland med rettkantet trekledning med varme gråtoner og sterk kontrast i den tradisjonelle låverød fargen.

Tradisjonell låverød farge


Rettkantet trekledning i ulike bredder



Rev	Endring	Utført	Kontr.	Dato
-----	---------	--------	--------	------




<b>Fasadekonsept</b>			Tegningsnr. P7.7
Alver kommune, Åtun - Gnr 108 Bnr 161 Reguleringsplan Arealplan-ID 4631 2021 004			Prosjekt nr. 740
Plankonsulent <b>se arkitektur</b> Fantoftvegen 42, 5072 Bergen Tlf. 55 98 70 20. E-post: firma@se-arkitektur.no	Forslagsstiller <b>Vestbo BBL</b> Strandgaten 196, 5004 Bergen	Saksnummer Alver kommune 20/18451	Målestokk
Vedlegg til 1. gang offentlig ettersyn		Dato 06.07.2022	Revisjonsdato

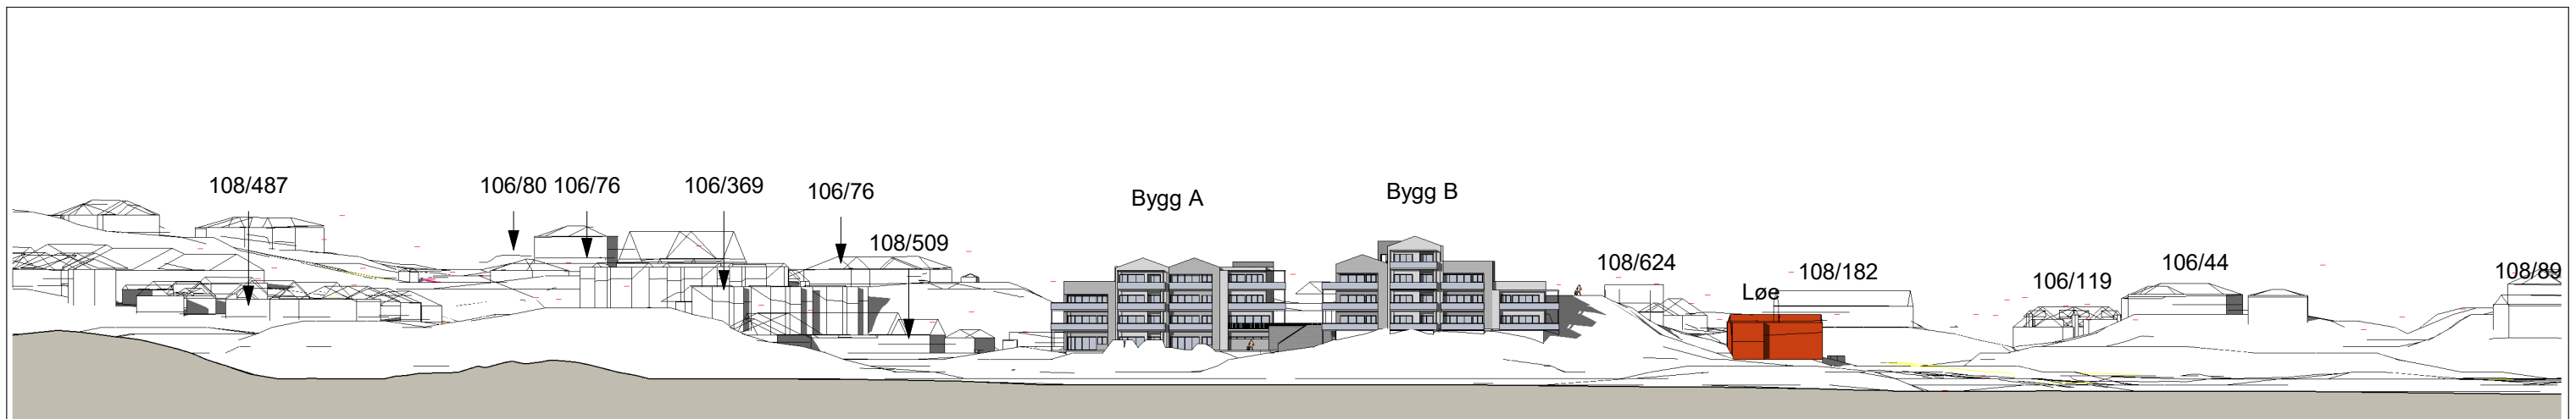


## P-Oppriss Sør-Vest

1 : 1000

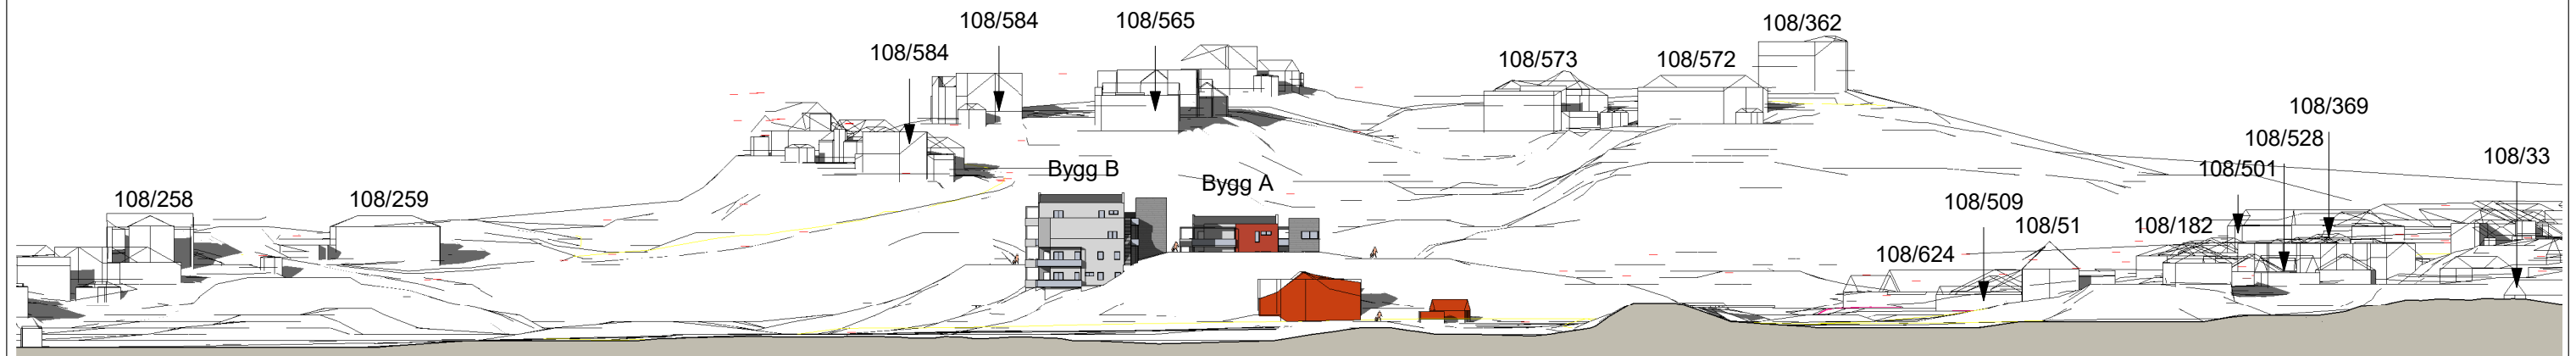

## P-Oppriss Sør-Øst

1 : 1000

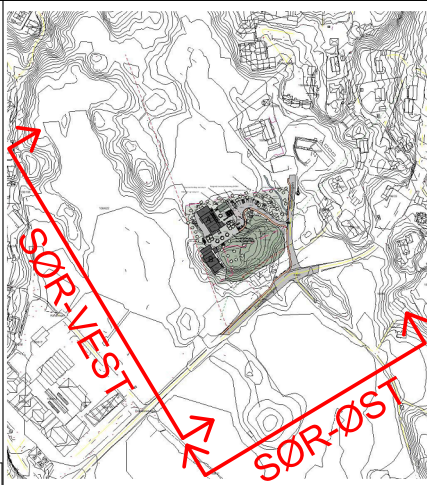	<b>Oppriss Sør-Vest og Sør-Øst</b>			Tegningsnr. <b>P7.8</b>
	Alver kommune, Åtun - Gnr 108 Bnr 161 Reguleringsplan Arealplan-ID 4631 2021 004			Prosjekt nr. <b>740</b>
Plankonsulent <b>se arkitektur</b> Fantoftvegen 42, 5072 Bergen Tlf. 55 98 70 20. E-post: firma@se-arkitektur.no	Forslagsstiller <b>Vestbo BBL</b> Strandgaten 196, 5004 Bergen	Saksnummer Alver kommune <b>20/18451</b>	Målestokk <b>1:200</b>	Revisjonsdato
Dato <b>06.07.2022</b>				
Vedlegg til 1. gang offentlig ettersyn				

Rev	Endring	Utført	Kontr.	Dato