



Solstudier 20. mars kl 12 - Før
1 : 2000



Solstudier 20. mars kl 12 - Etter
1 : 2000

- Terreng
- Ny bebyggelse
- Eksisterende bebyggelse



Solstudier før og etter 20. mars kl 12

Alver kommune,
Åtun - Gnr 108 Bnr 161
Reguleringsplan Arealplan-ID 4631 2021 004

Plankonsulent

se arkitektur

Fantoftvegen 42, 5072 Bergen
Tlf. 55 98 70 20.
E-post: firma@se-arkitektur.no

Forslagsstiller

Vestbo BBL

Strandgaten 196, 5004 Bergen

Saksnummer Alver kommune

20/18451

Dato

06.07.2022

Tegningsnr.

P8.1

Prosjekt nr.

740

Målestokk

1:1000

Revisjonsdato

Rev	Endring	Utført	Kontr.	Dato

Vedlegg til 1. gang offentlig ettersyn



Solstudier 20. mars kl 15 - Før
1 : 2000



Solstudier 20. mars kl 15 - Etter
1 : 2000

- Terreng
- Ny bebyggelse
- Eksisterende bebyggelse



Solstudier før og etter 20. mars kl 15

Alver kommune,
Åtun - Gnr 108 Bnr 161
Reguleringsplan Arealplan-ID 4631 2021 004

Plankonsulent

se arkitektur

Fantoftvegen 42, 5072 Bergen
Tlf. 55 98 70 20.
E-post: firma@se-arkitektur.no

Forslagsstiller

Vestbo BBL

Strandgaten 196, 5004 Bergen

Saksnummer Alver kommune

20/18451

Dato

06.07.2022

Tegningsnr.

P8.2

Prosjekt nr.

740

Målestokk

1:1000

Revisjonsdato

Rev	Endring	Utført	Kontr.	Dato

Vedlegg til 1. gang offentlig ettersyn



Solstudier 20. mars kl 18 - Før
1 : 2000



Solstudier 20. mars kl 18 - Etter
1 : 2000

- Terreng
- Ny bebyggelse
- Eksisterende bebyggelse



Solstudier før og etter 20. mars kl 18

Alver kommune,
Åtun - Gnr 108 Bnr 161
Reguleringsplan Arealplan-ID 4631 2021 004

Plankonsulent

se arkitektur

Fantoftvegen 42, 5072 Bergen
Tlf. 55 98 70 20.
E-post: firma@se-arkitektur.no

Forslagsstiller

Vestbo BBL

Strandgaten 196, 5004 Bergen

Saksnummer Alver kommune

20/18451

Dato

06.07.2022

Tegningsnr.

P8.3

Prosjekt nr.

740

Målestokk

1:1000

Revisjonsdato

Rev	Endring	Utført	Kontr.	Dato

Vedlegg til 1. gang offentlig ettersyn



Solstudier 20. mai kl 12 - Før

1 : 2000



Solstudier 20. mai kl 12 - Etter

1 : 2000

- Terreng
- Ny bebyggelse
- Eksisterende bebyggelse



Solstudier før og etter 20. mai kl 12

Alver kommune,
 Åtun - Gnr 108 Bnr 161
 Reguleringsplan Arealplan-ID 4631 2021 004

Tegningsnr.
P8.4

Prosjekt nr.
740

Plankonsulent
se arkitektur
 Fantoftvegen 42, 5072 Bergen
 Tlf. 55 98 70 20.
 E-post: firma@se-arkitektur.no

Forslagsstiller
Vestbo BBL
 Strandgaten 196, 5004 Bergen

Saksnummer Alver kommune
20/18451
 Dato
06.07.2022

Målestokk
1:1000
 Revisjonsdato

Rev	Endring	Utført	Kontr.	Dato

Vedlegg til 1. gang offentlig ettersyn



Solstudier 20. mai kl 15 - Før

1 : 2000



Solstudier 20. mai kl 15 - Etter

1 : 2000

- Terreng
- Ny bebyggelse
- Eksisterende bebyggelse



Solstudier før og etter 20. mai kl 15

Alver kommune,
 Åtun - Gnr 108 Bnr 161
 Reguleringsplan Arealplan-ID 4631 2021 004

Tegningsnr.
P8.5

Prosjekt nr.
740

Plankonsulent
se arkitektur
 Fantoftvegen 42, 5072 Bergen
 Tlf. 55 98 70 20.
 E-post: firma@se-arkitektur.no

Forslagsstiller
Vestbo BBL
 Strandgaten 196, 5004 Bergen

Saksnummer Alver kommune
20/18451
 Dato
06.07.2022

Målestokk
1:1000
 Revisjonsdato

Rev	Endring	Utført	Kontr.	Dato

Vedlegg til 1. gang offentlig ettersyn



Solstudier 20. mai kl 18 - Før
1 : 2000



Solstudier 20. mai kl 18 - Etter
1 : 2000

- Terreng
- Ny bebyggelse
- Eksisterende bebyggelse



Solstudier før og etter 20. mai kl 18

Alver kommune,
Åtun - Gnr 108 Bnr 161
Reguleringsplan Arealplan-ID 4631 2021 004

Plankonsulent

se arkitektur

Fantoftvegen 42, 5072 Bergen
Tlf. 55 98 70 20.
E-post: firma@se-arkitektur.no

Forslagsstiller

Vestbo BBL

Strandgaten 196, 5004 Bergen

Saksnummer Alver kommune

20/18451

Dato

06.07.2022

Tegningsnr.

P8.6

Prosjekt nr.

740

Målestokk

1:1000


Revisjonsdato

Rev	Endring	Utført	Kontr.	Dato




Vedlegg til 1. gang offentlig ettersyn

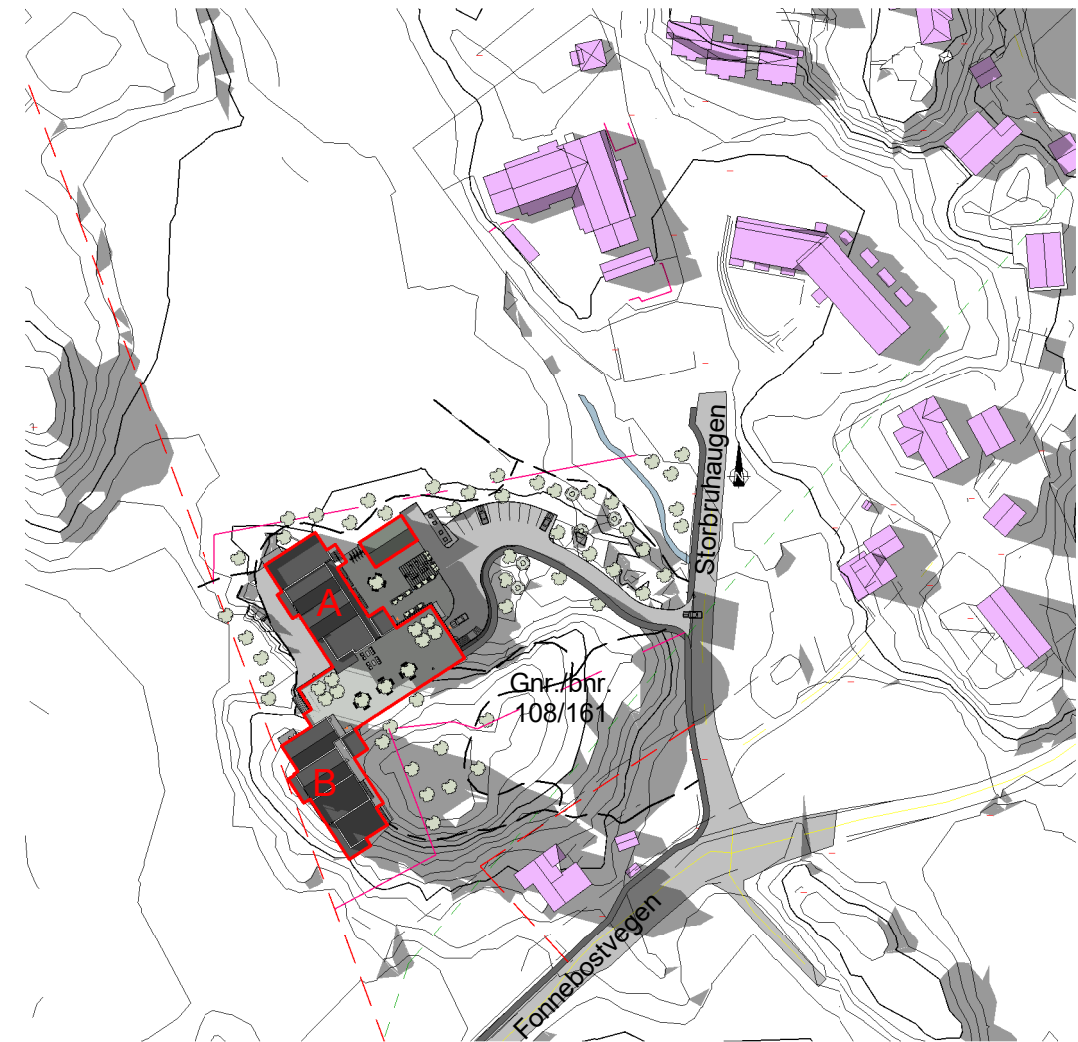

Solstudier 20. mai kl 20 - Før
1 : 2000



Solstudier 20. mai kl 20 - Etter
1 : 2000

-  Terreng
-  Ny bebyggelse
-  Eksisterende bebyggelse



Solstudier før og etter 20. mai kl 20

Alver kommune,
Åtun - Gnr 108 Bnr 161
Reguleringsplan Arealplan-ID 4631 2021 004

Plankonsulent

se arkitektur

Fantoftvegen 42, 5072 Bergen
Tlf. 55 98 70 20.
E-post: firma@se-arkitektur.no

Forslagsstiller

Vestbo BBL

Strandgaten 196, 5004 Bergen

Saksnummer Alver kommune

20/18451

Dato

06.07.2022

Tegningsnr.

P8.7

Prosjekt nr.

740

Målestokk

1:1000

Revisjonsdato

Rev	Endring	Utført	Kontr.	Dato

Vedlegg til 1. gang offentlig ettersyn



Solstudier 21. juni kl 18 - Før
1 : 2000



Solstudier 21. juni kl 18 - Etter
1 : 2000

- Terreng
- Ny bebyggelse
- Eksisterende bebyggelse



Solstudier før og etter 21. juni kl 18

Alver kommune,
Åtun - Gnr 108 Bnr 161
Reguleringsplan Arealplan-ID 4631 2021 004

Plankonsulent

se arkitektur

Fantoftvegen 42, 5072 Bergen
Tlf. 55 98 70 20.
E-post: firma@se-arkitektur.no

Forslagsstiller

Vestbo BBL

Strandgaten 196, 5004 Bergen

Saksnummer Alver kommune

20/18451

Dato

06.07.2022

Tegningsnr.

P8.8

Prosjekt nr.

740

Målestokk

1:1000

Revisjonsdato

Rev	Endring	Utført	Kontr.	Dato

Vedlegg til 1. gang offentlig ettersyn



Solstudier 21. juni kl 20 - Før
1 : 2000



Solstudier 21. juni kl 20 - Etter
1 : 2000

- Terreng
- Ny bebyggelse
- Eksisterende bebyggelse



Solstudier før og etter 21. juni kl 20

Alver kommune,
Åtun - Gnr 108 Bnr 161
Reguleringsplan Arealplan-ID 4631 2021 004

Plankonsulent

se arkitektur

Fantoftvegen 42, 5072 Bergen
Tlf. 55 98 70 20.
E-post: firma@se-arkitektur.no

Forslagsstiller

Vestbo BBL

Strandgaten 196, 5004 Bergen

Saksnummer Alver kommune

20/18451

Dato

06.07.2022

Tegningsnr.

P8.9

Prosjekt nr.

740

Målestokk

1:1000

Revisjonsdato

Rev	Endring	Utført	Kontr.	Dato

Vedlegg til 1. gang offentlig ettersyn