


Rev. E. Justert terrengprofiler. Tegn. MG. Dato: 24.08.22
 Rev. D. Justeringer planert terreng. Tegn. RS. Dato: 25.05.21
 Rev. C. Justeringer murer. Tegn. RS. Dato: 18.03.21
 Rev. B. Justeringer murer/terreng. Tegn. RS. Dato: 11.03.21
 Rev. A. Justeringer vinduer mm. Tegn. RS. Dato: 19.01.21

BYGGESØKNADSTEGNING
Terrengsnitt NV

Tiltakshaver: Teige/Kolås Lurevegen	Tiltak: Tomt 5	Gnr./Bnr. 172/202	Prosjektnr. 1214-20
Leverandør: Seim Bygg AS Nesbrekka 28 SEIM 5912	ANSVARLIG PROSJEKTERENDE: Dakark AS	A3	Org. nr. 976598407
TEGNINGENE MÅ IKKE KOPIERES ELLER BENYTTES VED UTFØRELSE AV ARBEIDER UTEN MEDVIRKNING FRA DAKARK AS TEGNINGENE ER IKKE GYLDIG UTEN KVALITETSIKRINGSYSTEMET TIL DAKARK AS		www.byggmann.no	Tegningsnr. A21-09

BYGGMANN®



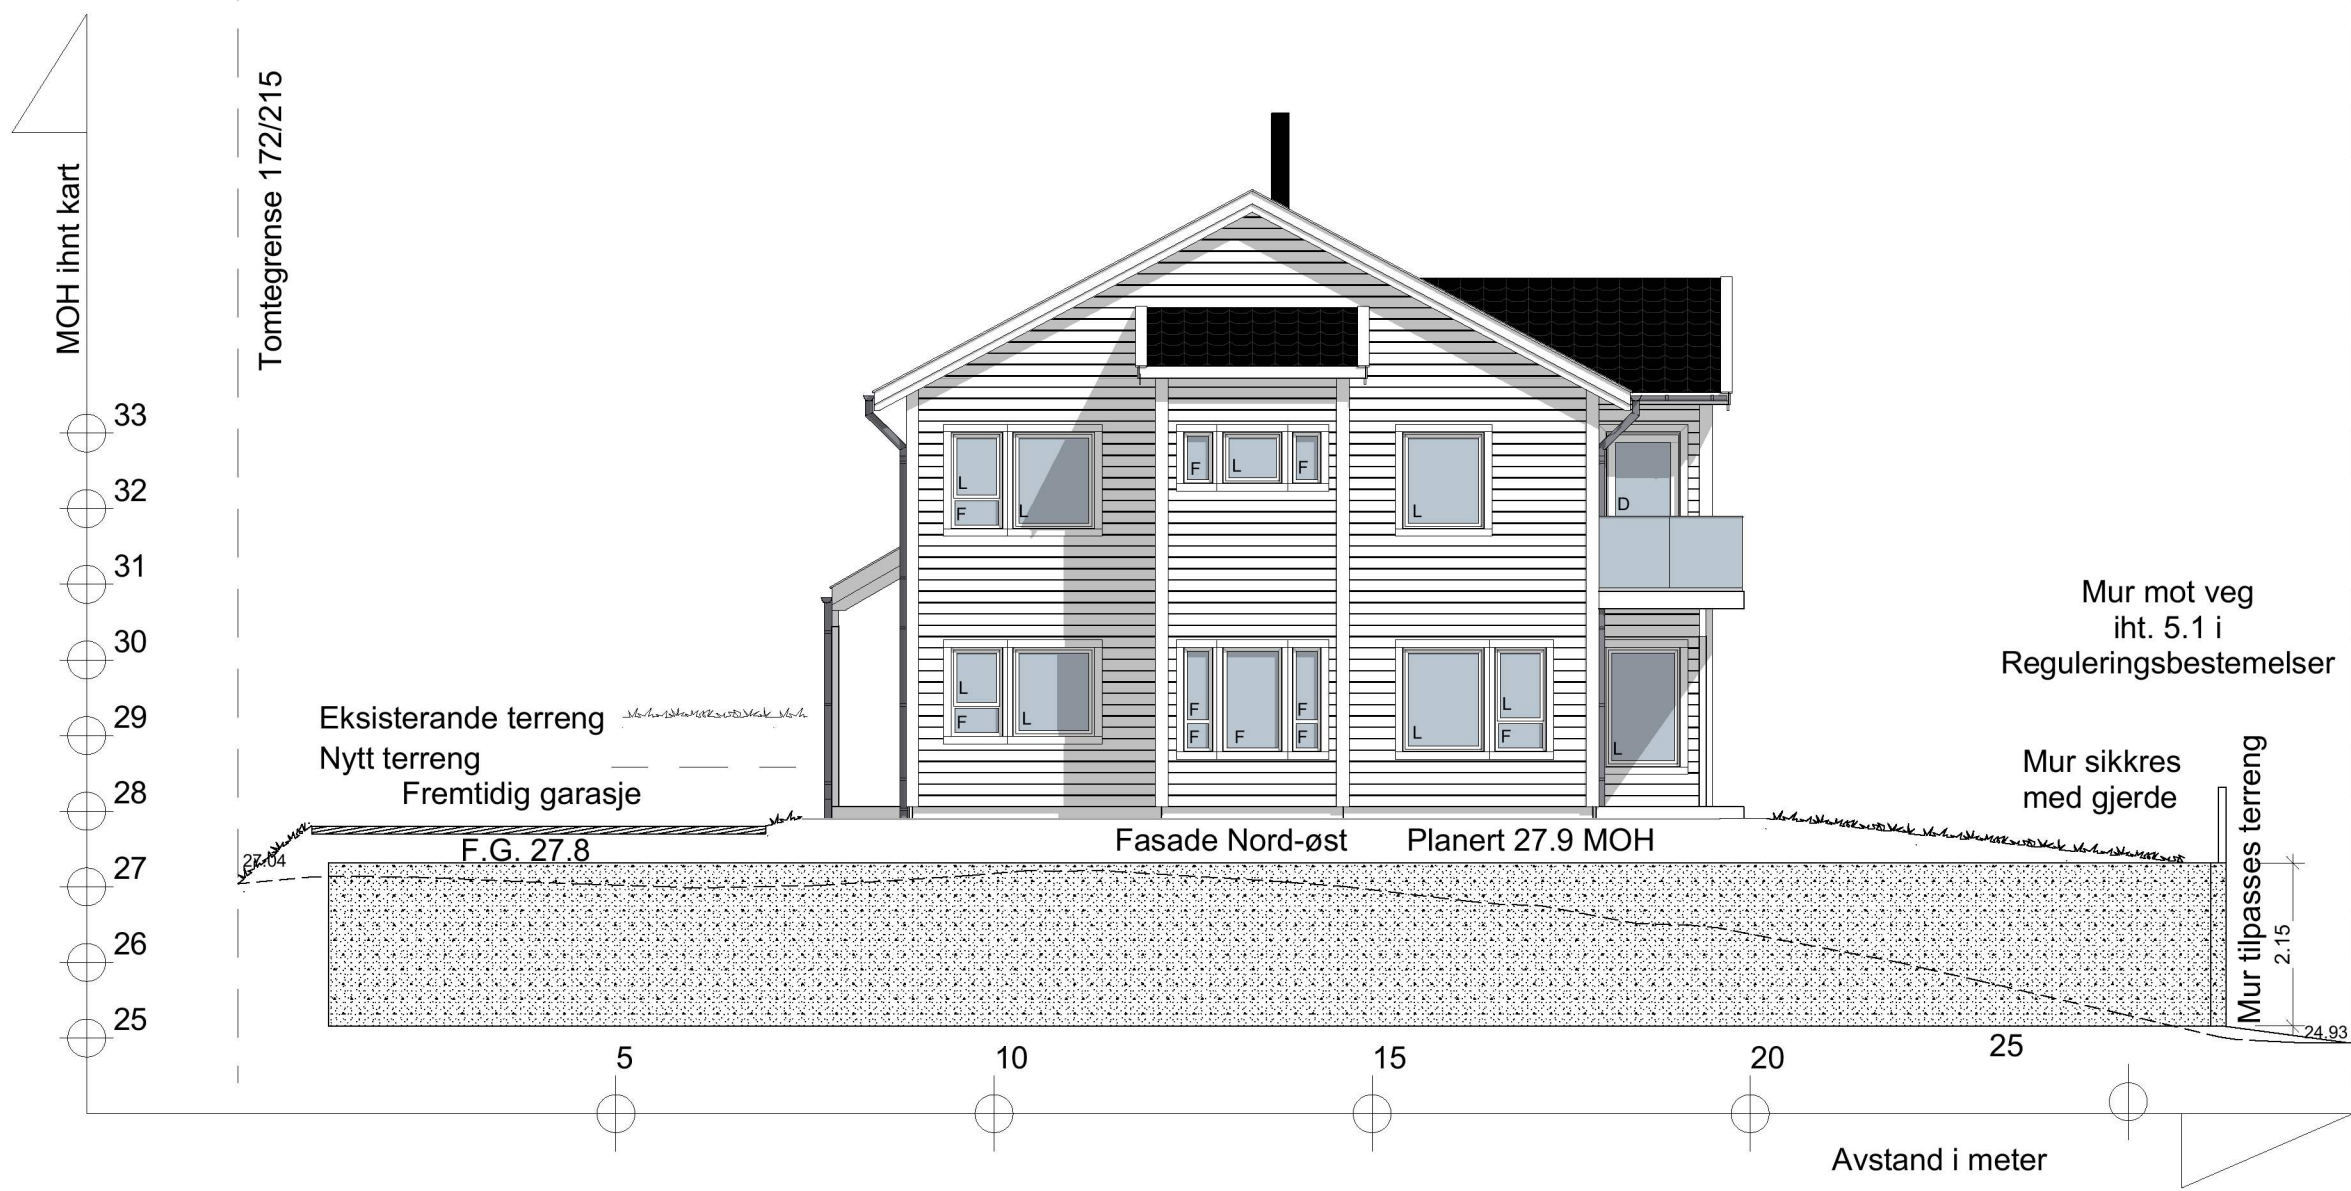


Rev. E. Justert terrengprofiler. Tegn. MG. Dato: 24.08.22
 Rev. D. Justeringer planert terreng. Tegn. RS. Dato: 25.05.21
 Rev. C. Justeringer murer. Tegn. RS. Dato: 18.03.21
 Rev. B. Justeringer murer/terreng. Tegn. RS. Dato: 11.03.21
 Rev. A. Justeringer vinduer mm. Tegn. RS. Dato: 19.01.21

BYGGESØKNADSTEGNING
Terrengsnitt NØ

Tiltakshaver: Teige/Kolås Lurevegen	Tiltak: Tomt 5	Gnr./Bnr. 172/202	Prosjektnr. 1214-20
Leverandør: Seim Bygg AS Nesbrekka 28 SEIM 5912	ANSVARLIG PROSJEKTERENDE: Dakark AS	A3	Org. nr. 976598407
TEGNINGENE MÅ IKKE KOPIERES ELLER BENYTTES VED UTFØRELSE AV ARBEIDER UTEN MEDVIRKNING FRA DAKARK AS TEGNINGENE ER IKKE GYLDIG UTEN KVALITETSIKRINGSYSTEMET TIL DAKARK AS		www.byggmann.no	Tegningsnr. A21-10

BYGGMANN®



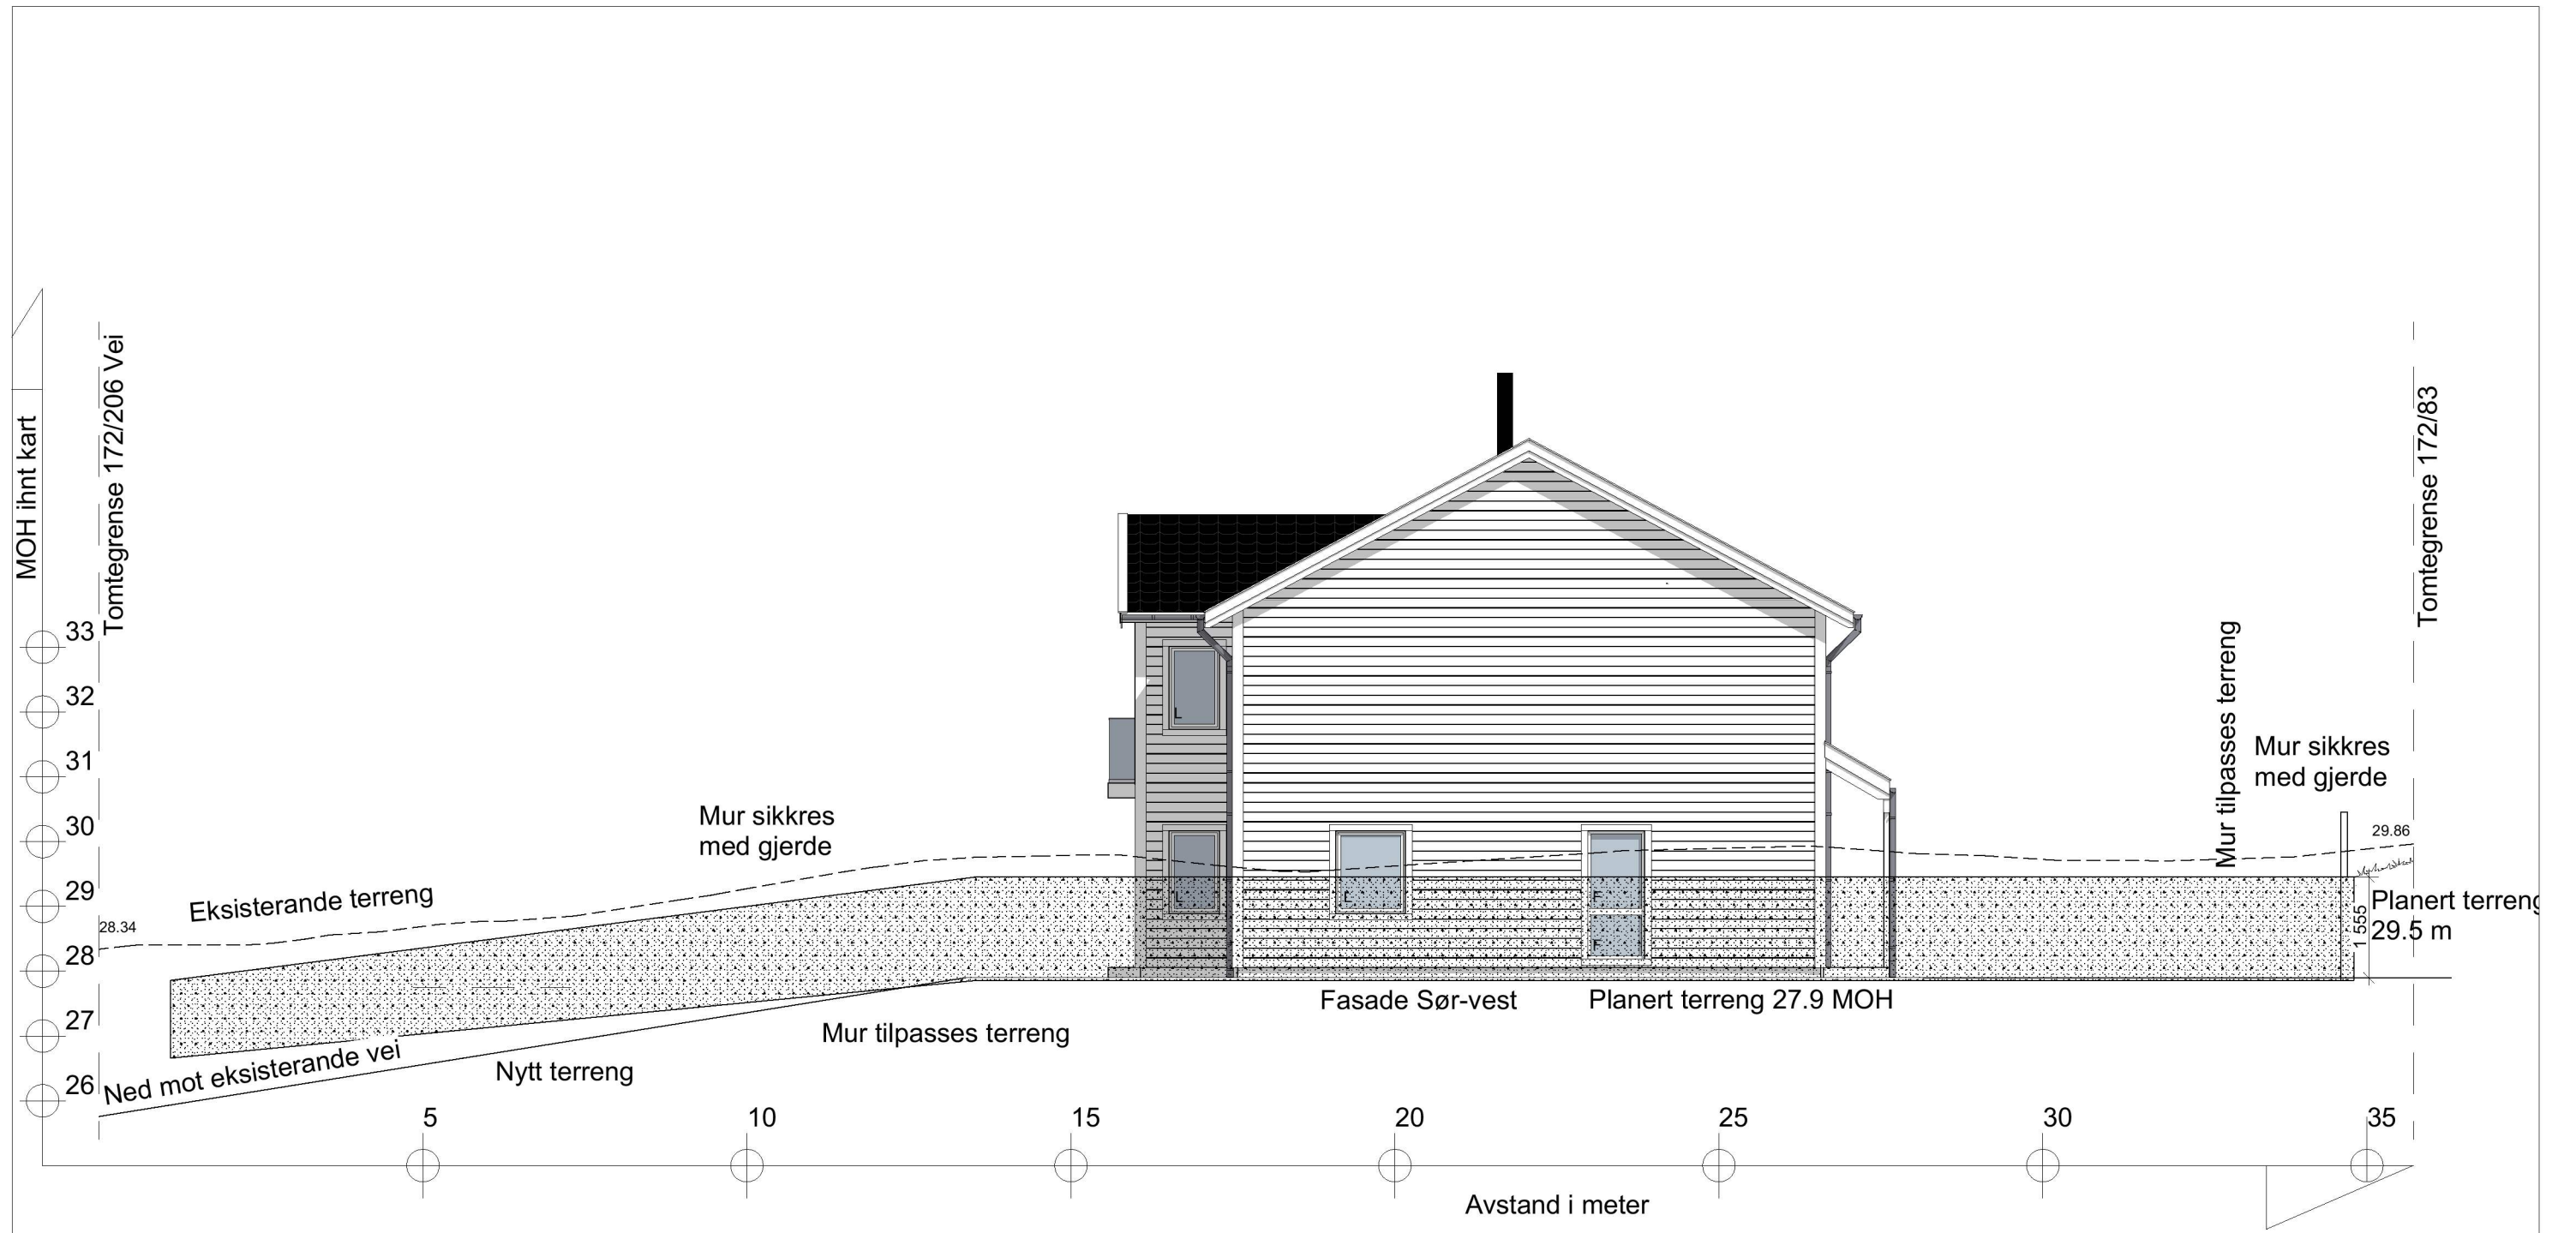


Rev.C. Justeringer murer. Tegn: RS. Dato: 18.03.21

BYGGESØKNADSTEGNING
Terrensnitt SV



Tiltakshaver: Teige/Kolås Lurevegen	Tiltak: Tomt 5	Gnr./Bnr. 172/202	MÅL: 1:100	Prosjektnr. 1214-20
Leverandør: Seim Bygg AS Nesbrekka 28 SEIM 5912	ANSVARLIG PROSJEKTERENDE: Dakark AS	A3	DATO: 20.11.20	Org. nr. 976598407
<small>TEGNINGENE MÅ IKKE KOPIERES ELLER BENYTTES VED UTFØRELSE AV ARBEIDER UTEN MEDVIRKNING FRA DAKARK AS TEGNINGENE ER IKKE GYLDIG UTEN KVALITETSIKRINGSYSTEMET TIL DAKARK AS</small>			TEGNER: RS	Tegningsnr. A21-11
			www.byggmann.no	



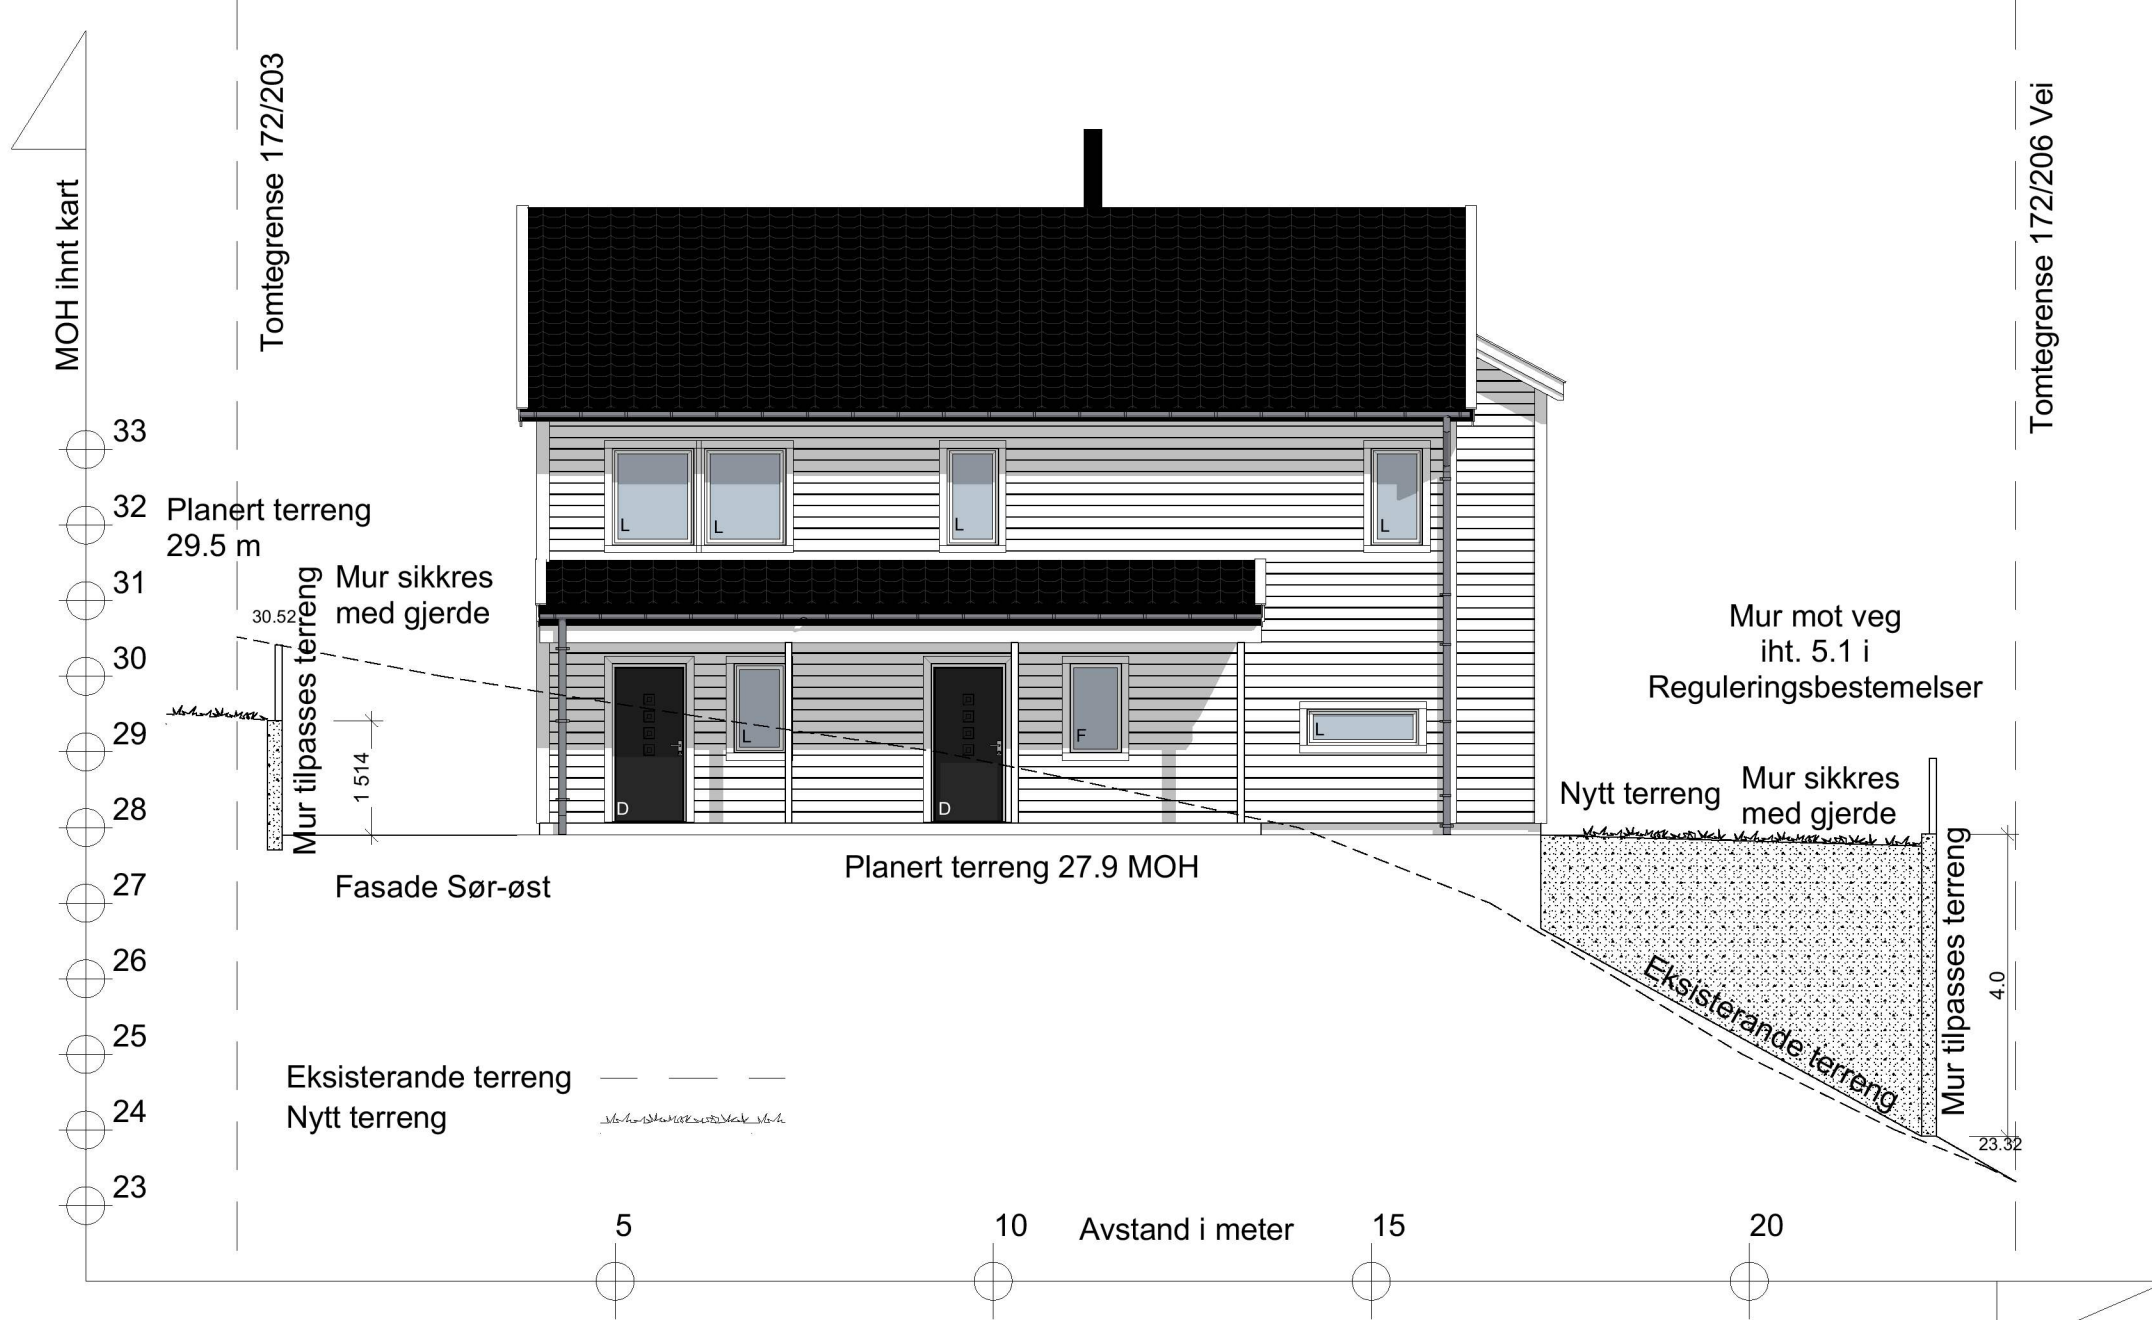

Rev. E. Justert terrengprofiler. Tegn. MG. Dato: 24.08.22
 Rev. D. Justeringer planert terreng. Tegn. RS. Dato: 25.05.21
 Rev. C. Justeringer murer. Tegn. RS. Dato: 18.03.21
 Rev. B. Justeringer murer/terreng. Tegn. RS. Dato: 11.03.21
 Rev. A. Justeringer vinduer mm. Tegn. RS. Dato: 19.01.21

BYGGESØKNADSTEGNING
Terrengsnitt SØ

Tiltakshaver: Teige/Kolås Lurevegen	Tiltak: Tomt 5	Gnr./Bnr. 172/202	MAI: 1:100	Prosjektnr. 1214-20
Leverandør: Seim Bygg AS Nesbrekka 28 SEIM 5912	ANSVARLIG PROSJEKTERENDE: Dakark AS	A3	DATO: 20.11.20	Org. nr. 976598407
TEGNINGENE MÅ IKKE KOPIERES ELLER BENYTTES VED UTFØRELSE AV ARBEIDER UTEN MEDVIRKNING FRA DAKARK AS TEGNINGENE ER IKKE GYLDIG UTEN KVALITETSIKRINGSYSTEMET TIL DAKARK AS			TEGNER: RS	Tegningsnr. A21-12
			www.byggmann.no	

