

Rev. E. Justert terrengprofiler. Tegn. MG. Dato: 24.08.22  
 Rev. D. Justeringer planert terreng. Tegn. RS. Dato: 25.05.21  
 Rev. C. Justeringer murer. Tegn. RS. Dato: 18.03.21  
 Rev. B. Justeringer murer/terreng. Tegn. RS. Dato: 11.03.21  
 Rev. A. Justeringer vinduer mm. Tegn. RS. Dato: 19.01.21

**BYGGESØKNADSTEGNING**  
Terrengsnitt NV


Tiltakshaver: Teige/Kolås Lurevegen	Tiltak: Tomt 5	Gnr./Bnr. 172/202	A3	
Leverandør: Seim Bygg AS Nesbrekka 28 SEIM 5912	ANSVARLIG PROSJEKTERENDE: Dakark AS		www.byggmann.no	

**BYGGMANN®**

MÅL: 1:100	Prosjektnr. 1214-20
DATE: 20.11.20	Org. nr. 976598407
TEGNER: RS	Tegningsnr. A21-09



TEGNINGENE MÅ IKKE KOPIERES ELLER BENYTTES VED UTFØRELSE AV ARBEIDER UTEN MEDVIRKNING FRA DAKARK AS  
TEGNINGENE ER IKKE GYLDIG UTEN KVALITETSIKRINGSYSTEMET TIL DAKARK AS

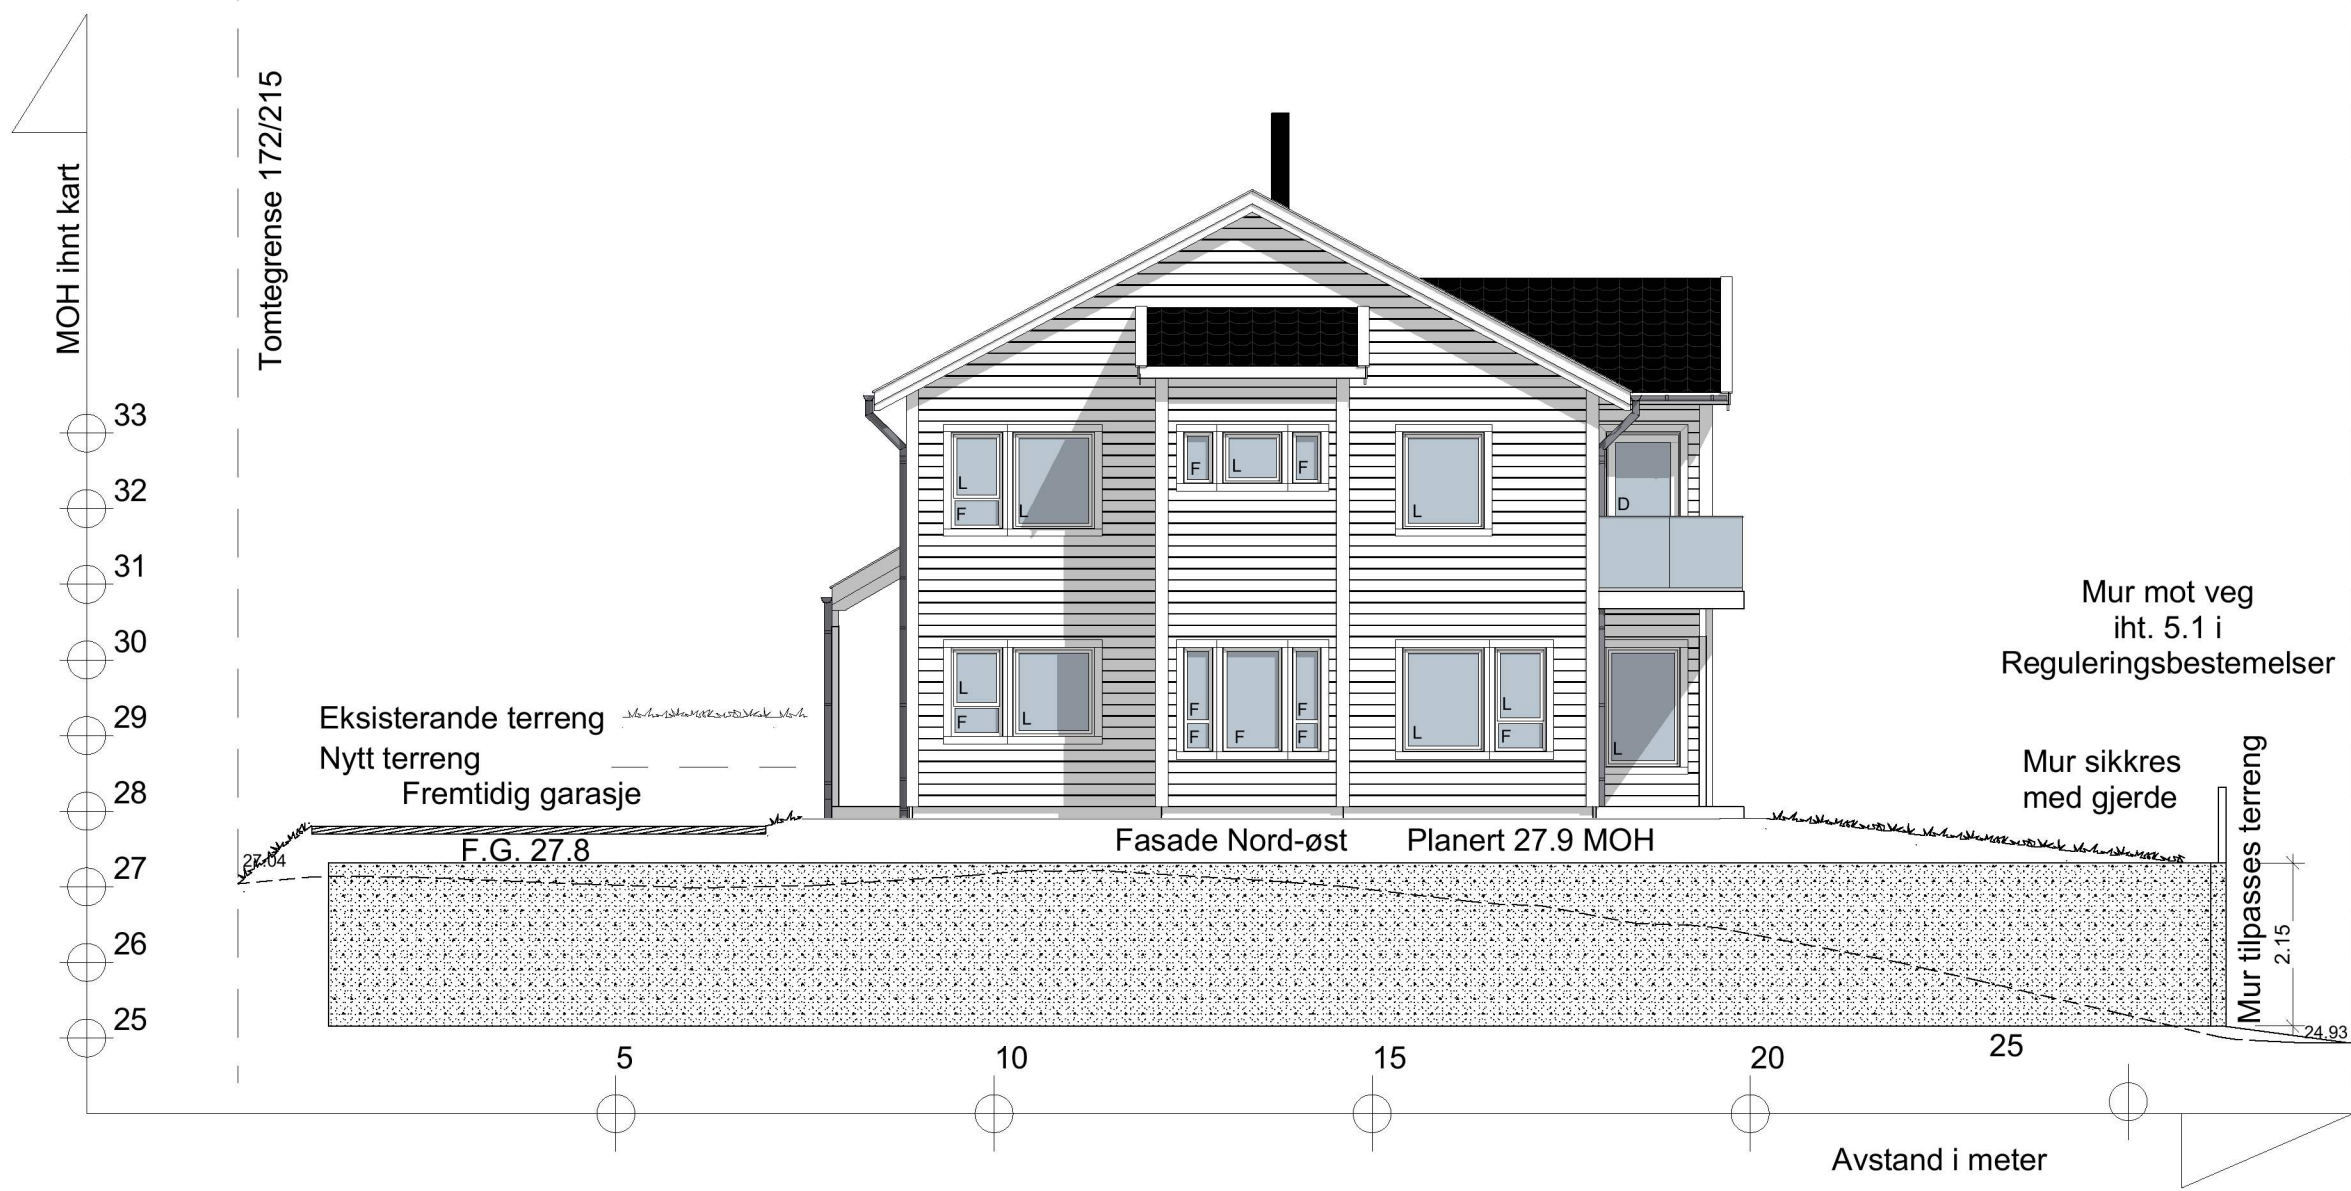


Rev. E. Justert terrengprofiler. Tegn. MG. Dato: 24.08.22  
 Rev. D. Justeringer planert terreng. Tegn. RS. Dato: 25.05.21  
 Rev. C. Justeringer murer. Tegn. RS. Dato: 18.03.21  
 Rev. B. Justeringer murer/terreng. Tegn. RS. Dato: 11.03.21  
 Rev. A. Justeringer vinduer mm. Tegn. RS. Dato: 19.01.21

**BYGGESØKNADSTEGNING**  
Terrengsnitt NØ

Tiltakshaver: Teige/Kolås Lurevegen	Tiltak: Tomt 5	Gnr./Bnr. 172/202	Prosjektnr. 1214-20
Leverandør: Seim Bygg AS Nesbrekka 28 SEIM 5912	ANSVARLIG PROSJEKTERENDE: Dakark AS	A3	Org. nr. 976598407
TEGNINGENE MÅ IKKE KOPIERES ELLER BENYTTES VED UTFØRELSE AV ARBEIDER UTEN MEDVIRKNING FRA DAKARK AS TEGNINGENE ER IKKE GYLDIG UTEN KVALITETSIKRINGSYSTEMET TIL DAKARK AS		www.byggmann.no	Tegningsnr. A21-10

**BYGGMANN®**



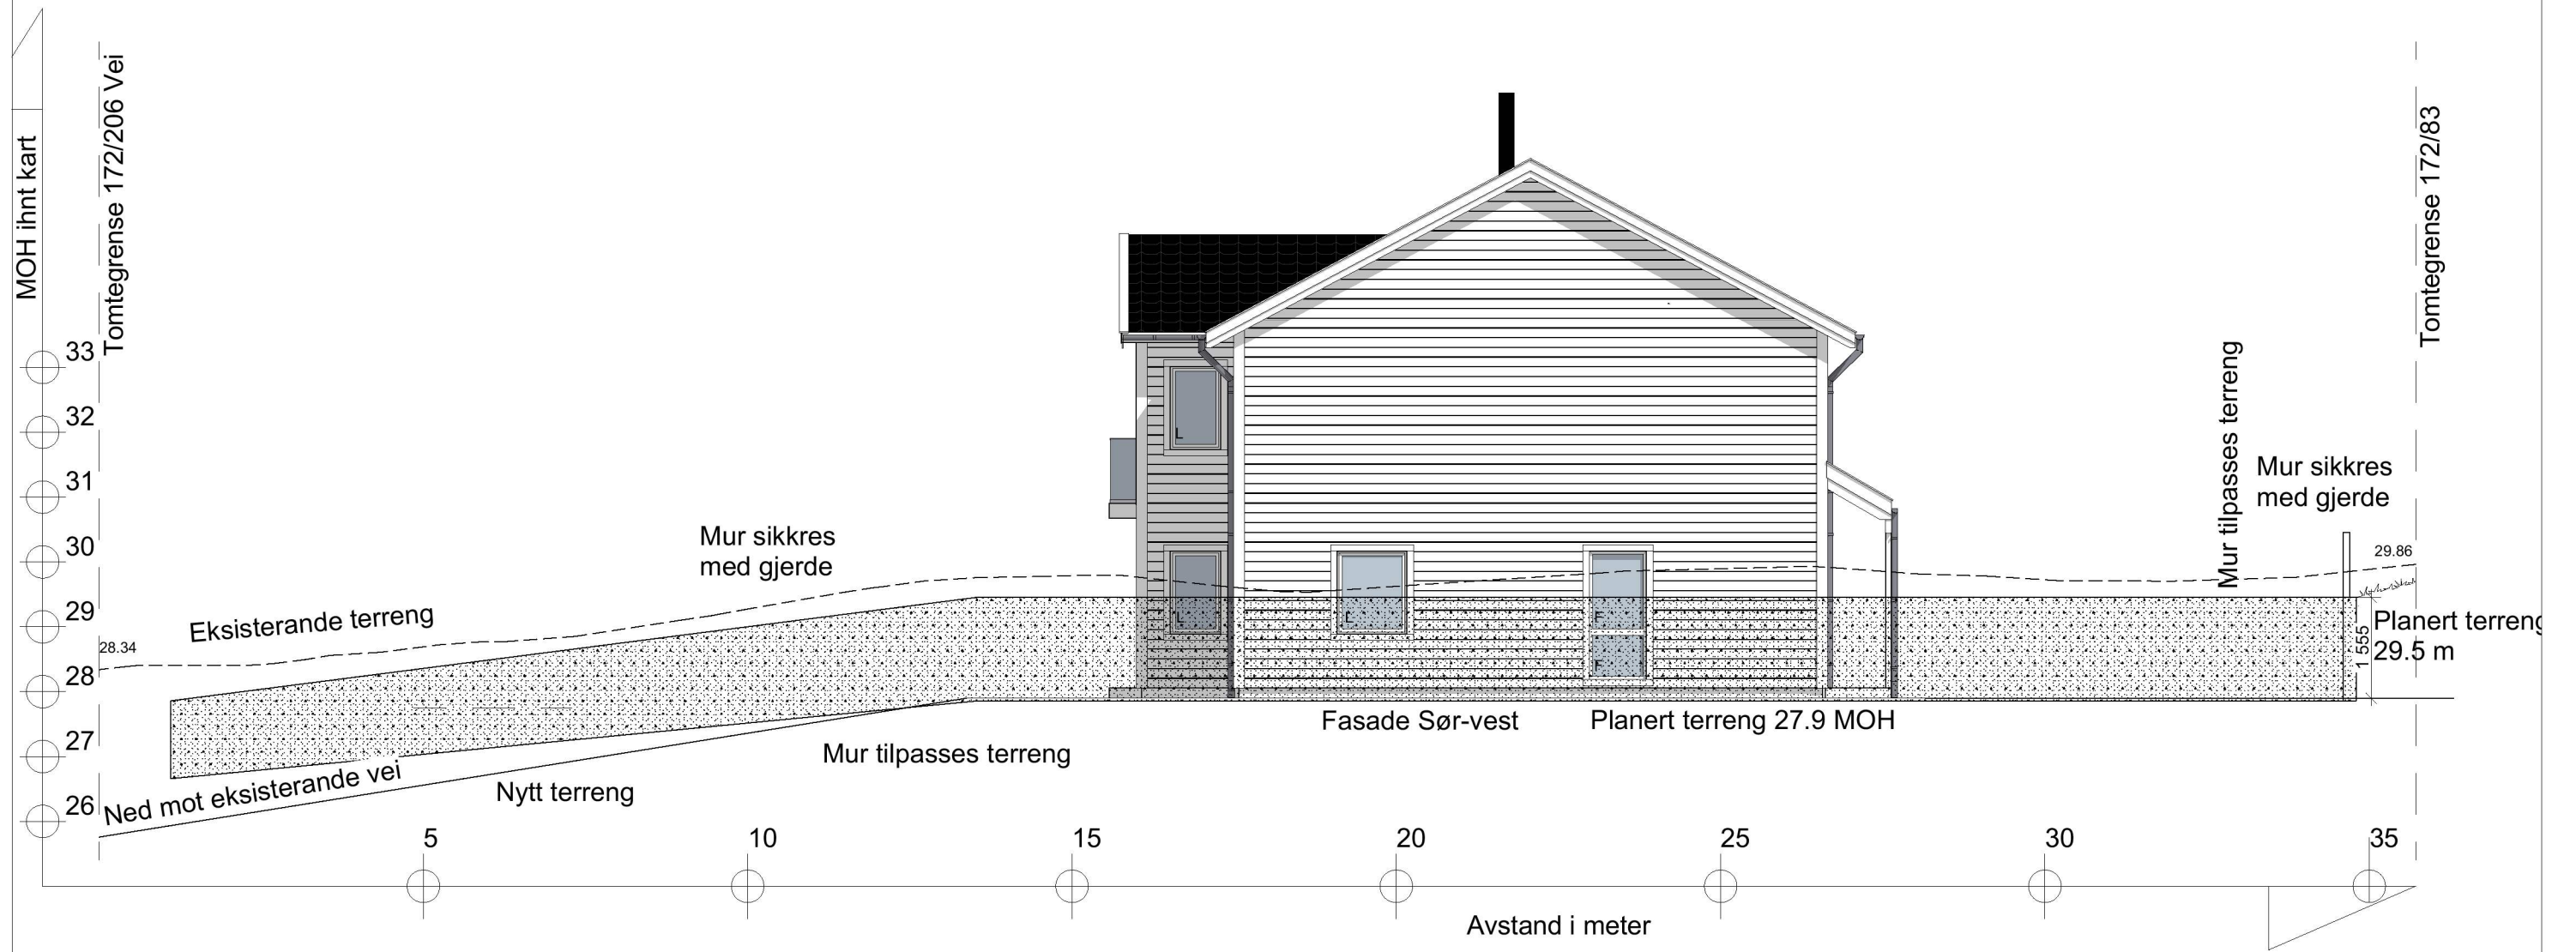

Rev.C. Justeringer murer. Tegn: RS. Dato: 18.03.21

**BYGGESØKNADSTEGNING**  
Terrensnitt SV

**BYGGMANN®**

Tiltakshaver:

Teige/Kolås  
Lurevegen

Tiltak:

Tomt 5

Gnr./Bnr.

172/202

MÅL:  
1:100

Prosjektnr.  
1214-20

Leverandør:

Seim Bygg AS  
Nesbrekka 28 SEIM 5912

ANSVARLIG PROSJEKTERENDE:  
Dakark AS

A3

DATO:  
20.11.20

Org. nr.  
976598407


TEGNER:  
RS

www.byggmann.no

Tegningsnr.  
A21-11



TEGNINGENE MÅ IKKE KOPIERES ELLER BENYTTES VED UTFØRELSE AV ARBEIDER UTEN MEDVIRKNING FRA DAKARK AS  
TEGNINGENE ER IKKE GYLDIG UTEN KVALITETSIKRINGSYSTEMET TIL DAKARK AS

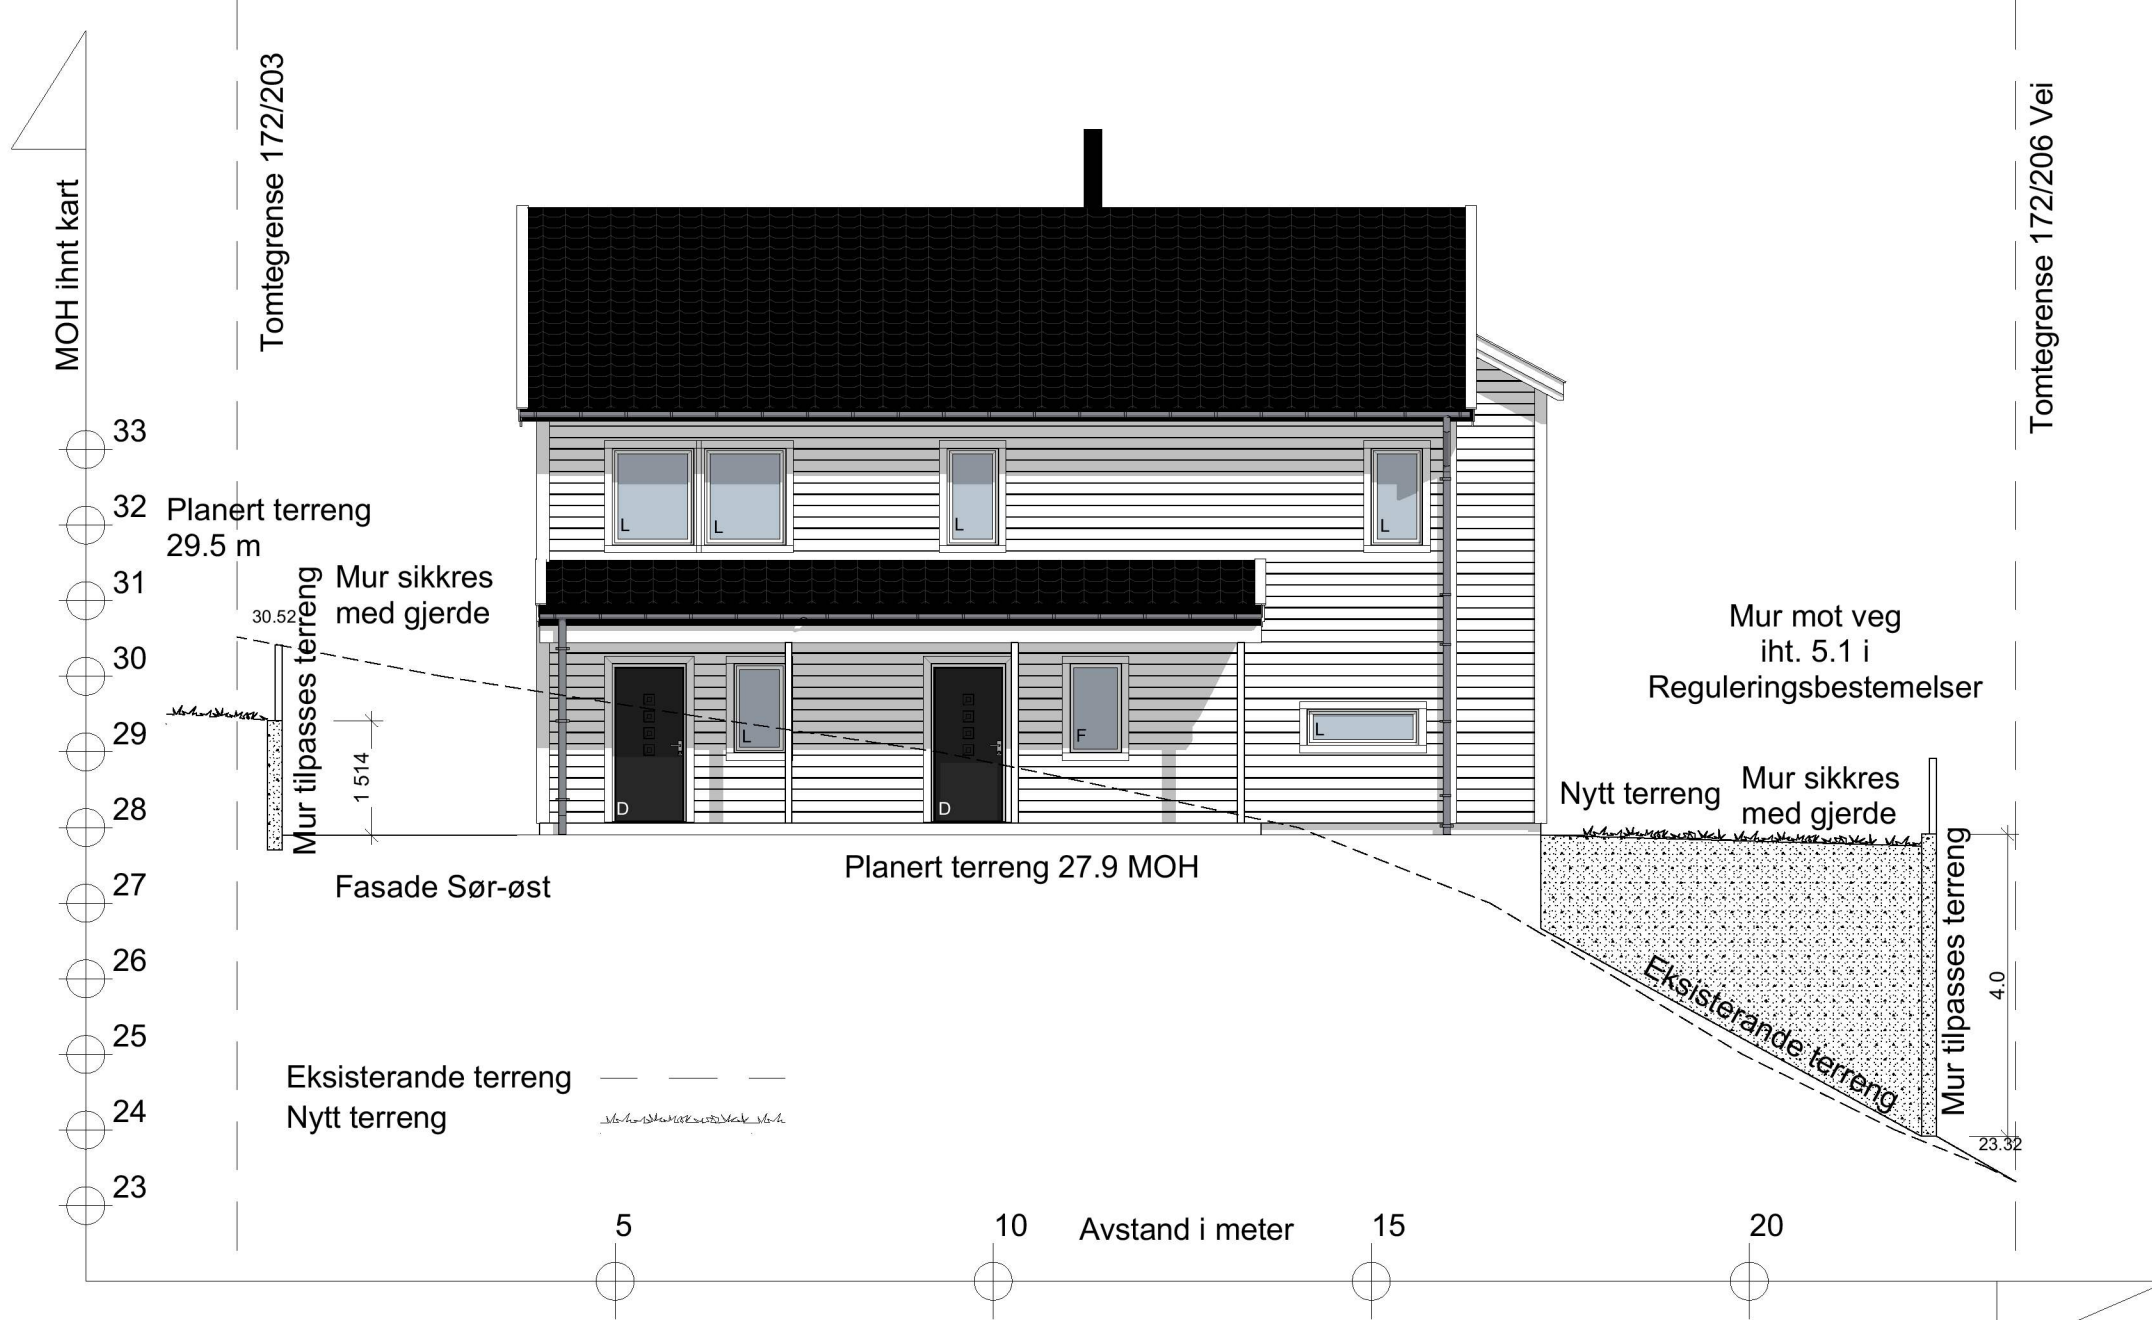

Rev. E. Justert terrengprofiler. Tegn. MG. Dato: 24.08.22  
 Rev. D. Justeringer planert terreng. Tegn. RS. Dato: 25.05.21  
 Rev. C. Justeringer murer. Tegn. RS. Dato: 18.03.21  
 Rev. B. Justeringer murer/terreng. Tegn. RS. Dato: 11.03.21  
 Rev. A. Justeringer vinduer mm. Tegn. RS. Dato: 19.01.21

**BYGGESØKNADSTEGNING**  
Terrengsnitt SØ

Tiltakshaver: Teige/Kolås Lurevegen	Tiltak: Tomt 5	Gnr./Bnr. 172/202	MÅL: 1:100	Prosjektnr. 1214-20
Leverandør: Seim Bygg AS Nesbrekka 28 SEIM 5912	ANSVARLIG PROSJEKTERENDE: Dakark AS	A3	DATO: 20.11.20	Org. nr. 976598407
TEGNINGENE MÅ IKKE KOPIERES ELLER BENYTTES VED UTFØRELSE AV ARBEIDER UTEN MEDVIRKNING FRA DAKARK AS TEGNINGENE ER IKKE GYLDIG UTEN KVALITETSIKRINGSSYSTEMET TIL DAKARK AS		www.byggmann.no	TEGNER: RS	Tegningsnr. A21-12

