


1:100 Snitt B

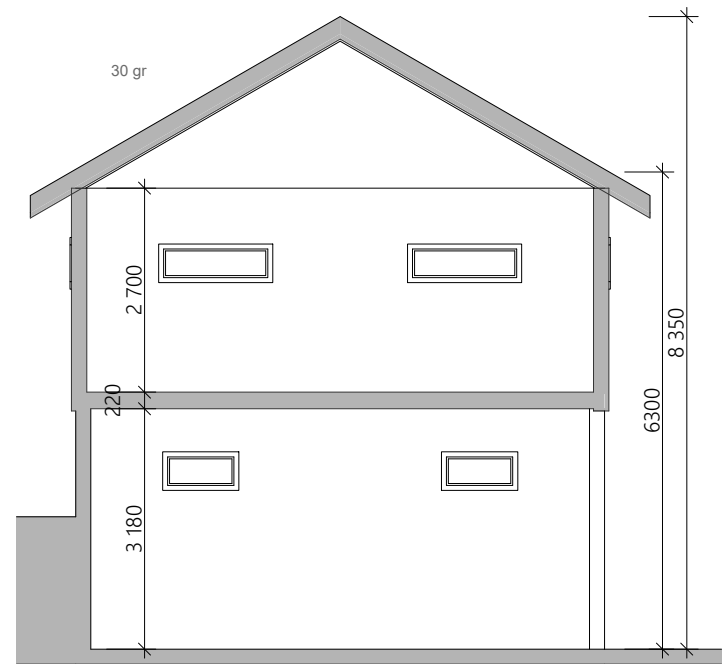

1:100 Snitt A

BYGGESØKNAD

E 4

BIM modell ArchiCAD 14 NOR Filplassering: D:\BRKvingeData\Mine dokumenter\PROSJEKT\Byggesak\2022\22260_Gerd H Nævdal - Godkjenning redskapshus\22260_Redskapshus_V25.pln

GERD OG SIGMUND NÆVDAL
22260 REDSKAPSHUS

Snitt A og B

BYGGM. JØRN R. VINGE AS Mob. 456 03 190
Kvingebakkevegen 97 Tlf. 56 36 56 20
5981 MASFJORDNES e-post post@brkvinge.no

Dato opprettet
01.09.2022

Målestokk
1:100

Tegn.nr. Rev. Dato
A30-01