

TEGNFORKLARING

Bygninger og anlegg (PBL § 12-5, nr. 1)

- Boligbebyggelse - fritliggende småhusbebyggelse
- B** Boligbebyggelse
- f_BRE** Renovasjon
- f_BLK** Lekeplass, felles
- RpBo** Bestemmelseområde

Samferdselsanlegg og teknisk infrastruktur (PBL § 12-5, nr. 2)

- f_SKV** Kjørveg, felles
- f_SF** Fortau, felles
- Annen veggrunn - tekniske anlegg
- Annen veggrunn - grøntareal

Hensynssoner (PBL § 12-6)

- H140** Frisikt H140
- H220** Gul sone iht. T-1442 - 4 m høyde over terreng H220


Linjesymbol

- Plangrense
- Formålsgrense
- Byggegrense
- Bebyggelse som forutsettes fjernet
- Frisiktlinje i veikryss
- Måle-/avstandslinje
- Sikringsgrense
- Støygrense
- Bestemmelsesgrense


Punktsymbol

- Avkjørsel-både inn og utkjøring

ILLUSTRASJON:

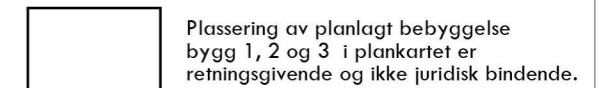

Kartopplysninger:
 Kilde for basiskart: Lindås kommune
 Dato for basiskart: 05.08.19
 Koordinatsystem: UTM sone 32/Euref89
 Høydegrunnlag: NN2000
 Ekvidistanse 1 m
 Arkformat A3
 Kartmålestokk: 1:500

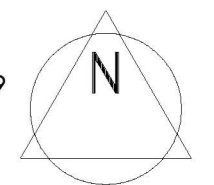

DETALJREGULERINGSPLAN FOR BIRKELUNDSTUNET GBNR 172/14, SEIM, ALVER KOMMUNE

ArealplanID: 1263-201902
 Plantype: Detaljregulering
 Forslagsstiller: Seim Eiendomsutvikling AS

SAKSBEHANDLING IFLG. PLAN- OG BYGNINGSLOVEN

SAKSNR DATO SIGN

Kunngjøring oppstart

16.05.2019

1. gangs behandling i det faste utvalget for plansaker

125/21 01.09.2021

Offentlig ettersyn fra 28.09.21 til 10.11.21

2. gangs behandling i det faste utvalget for plansaker

Kommunestyrets vedtak:

PLANEN UTARBEIDET AV:

proESS

proESS AS, Brusdalsvegen 20, 6011 ÅLESUND - www.proess.no - post@proess.no

DATO	SAKSNR	TEGNR.	SAKSBEH.
Planforslag: 12.05.2020 Rev. 21.04.21 Dato: 22.09.21 rev. 25.05.22 Dato: 16.06.22	20/2400		
	9004	001	sø/mhs