

 HELGESEN TEKNISKE BYGG AS 5281 Valesstrandssøsser T: 56 19 34 00 www.htb.no	Oppdragsgiver: Borlaug & Brosvik Transport AS ALVER, 4631 Rosslandsvegen	Prosjekt nr.: 5497	Prosjekt: BB Garasje Bygg
	Bruksmålestokk: Forprosjekt	Målestokk: 1 : 1000 / A3	Tegnr.: KG
		Kontr.: DK	Tegningnummer: A-100
			Dato: 13.10.22

Mulighet for utvidelse (full lengde)

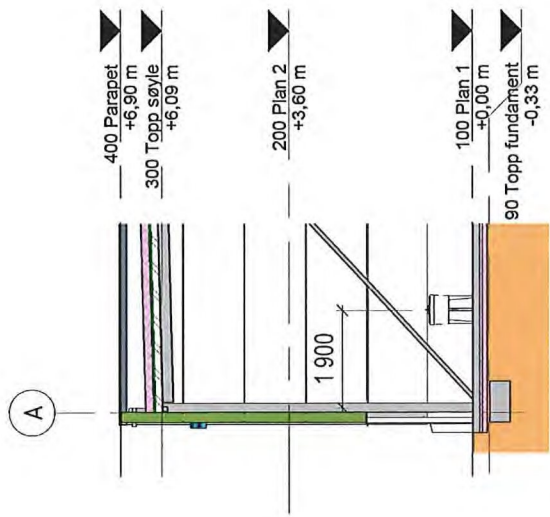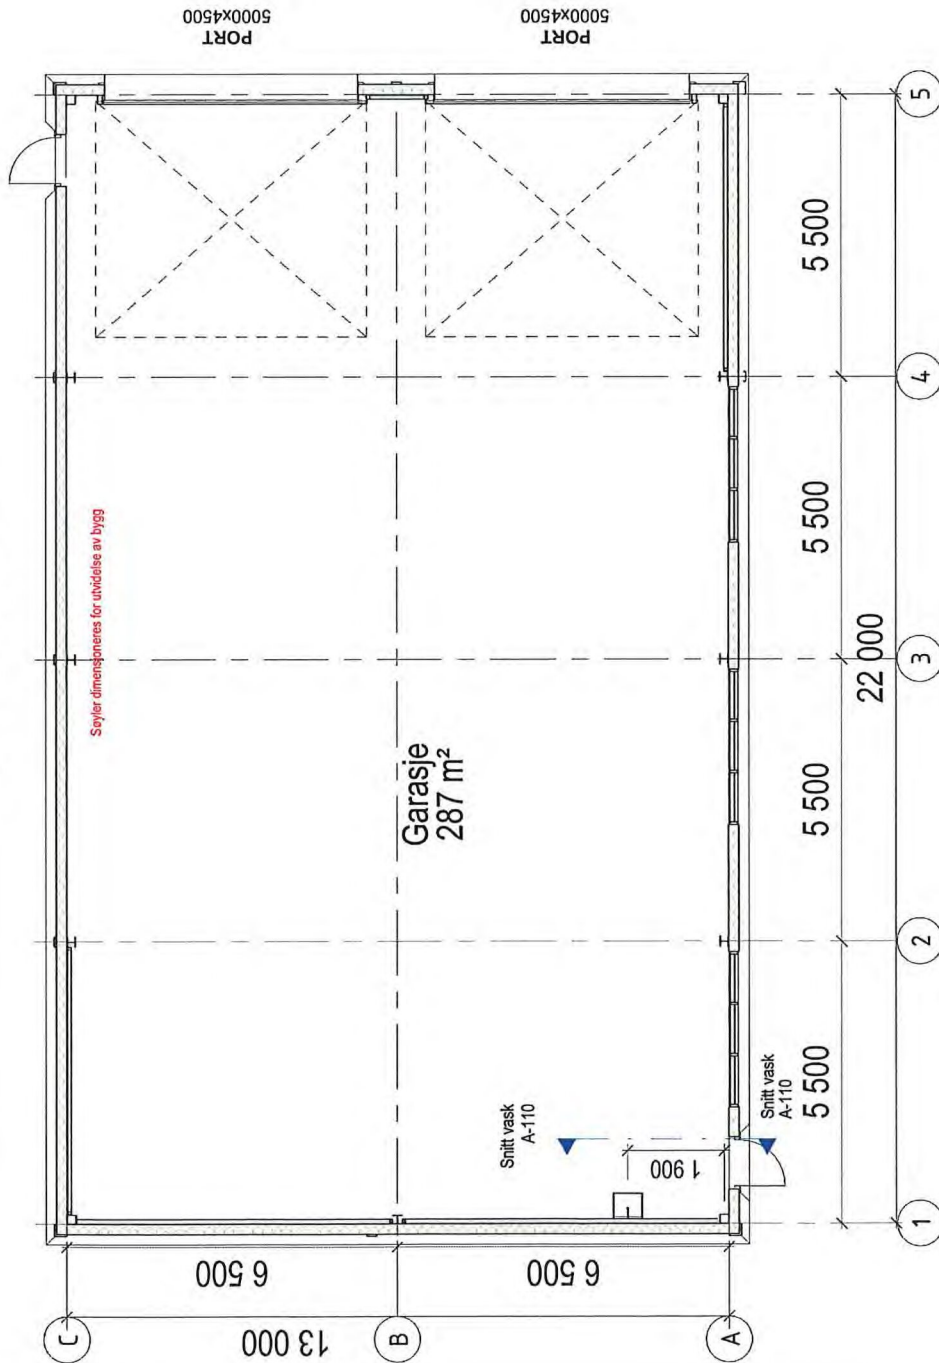

Snitt vask
1 : 100

100 Plan 1
1 : 100

HTB
 HELGESSEN TEKNISKE BYGG AS
 5281 Valestrandfossen
 T: 56 19 34 00
 www.htb.no

Oppdragsgiver
Borlaug & Brosvik Transport AS

5918 Aiver
 Rosslandsvegen 394

322/270


Prosjektnr. 5497

Prosjekt BB Garasje


Prosjekt	BB Garasje	Date	25.05.22
Tegning	Plan 1	Tegningsnummer	A-110
Målestokk	1 : 100 / A3	Kontroll	DK
Tegn.	KG		

Bruksområde: Forprosjekt

Perspektiv 01

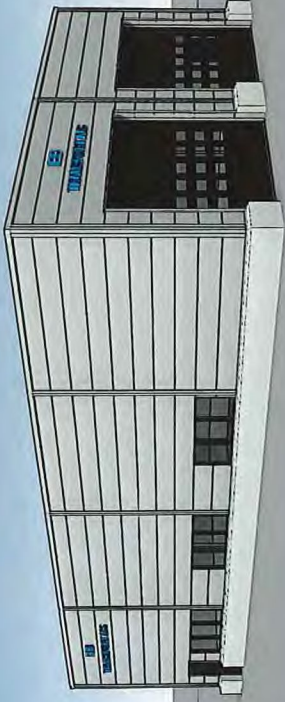

Perspektiv 02

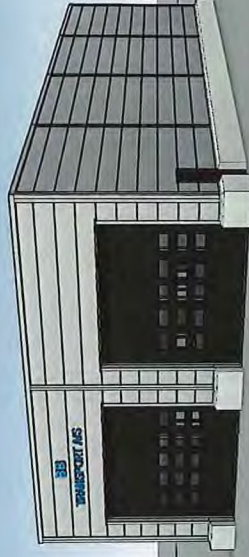

HELGESEN TEKNISKE BYGG AS
5281 Valesstrandfossen
T: 56 19 84 00
www.htb.no

Bruksområde: Forprosjekt

Oppdragsgiver
Borlaug & Brosvik Transport AS

Alver, 4631
Rosslandsvegen

322/270

Prosjektnr. 5497


Prosjekt
Garasje

Målestikk / A3
Tegning
Perspektiv


Kontr. / DK
Tegningnummer
A-310

Date
02.06.22


Nord
1 : 100

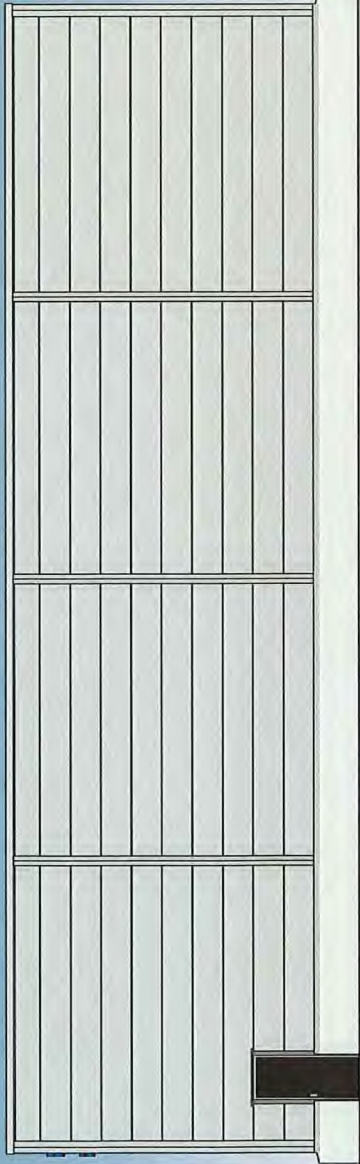


Øst
1 : 100

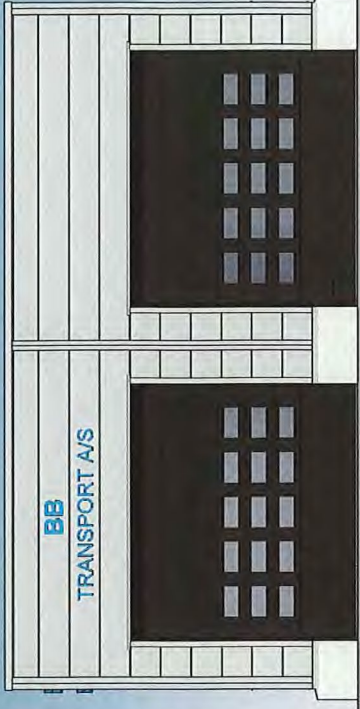

Sør
1 : 100

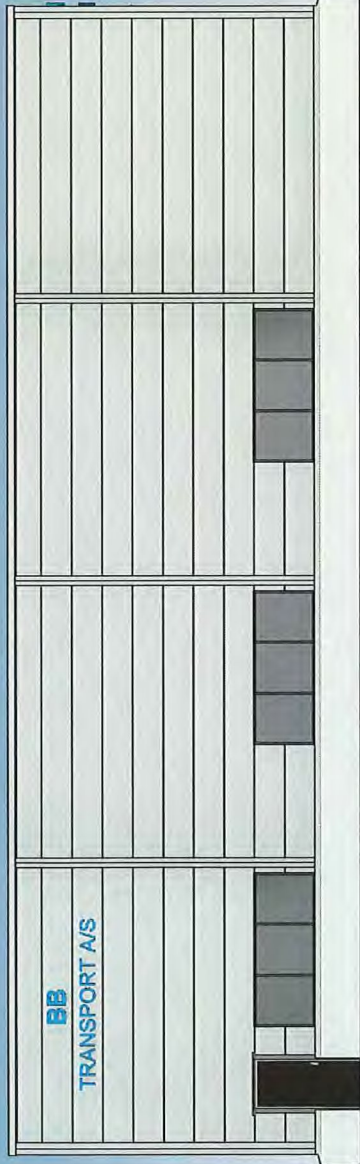

Vest
1 : 100

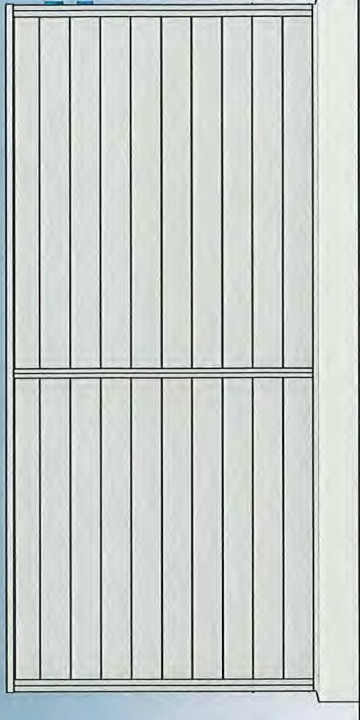

HELGESEN TEKNISKE BYGG AS
5281 Væstrandsveien
T: 56 19 34 00
www.htb.no

Bruksmåttør: Forprosjekt

Oppdragsgiver

Borlaug & Brosvik Transport AS

Alver, 4631
Rosslandsvegen

322/270

Prosjekt

Garasje

Tegning

Fasader

Tegningsnummer


A-300

Date

02.06.22


Snitt 1 - 1

1 : 100

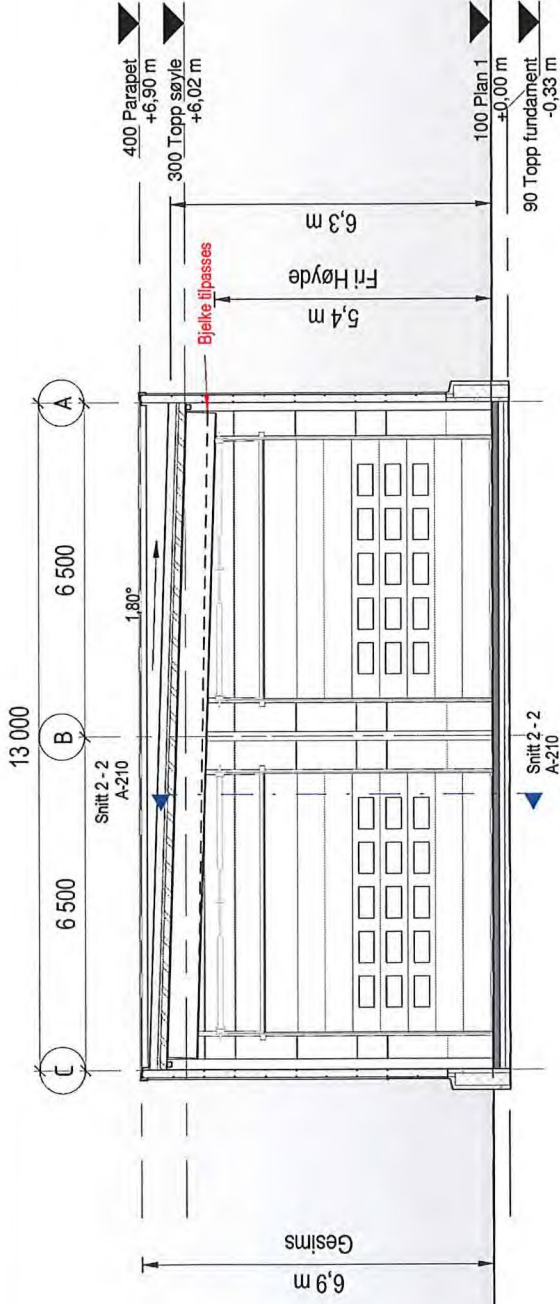

Snitt 2 - 2

1 : 100

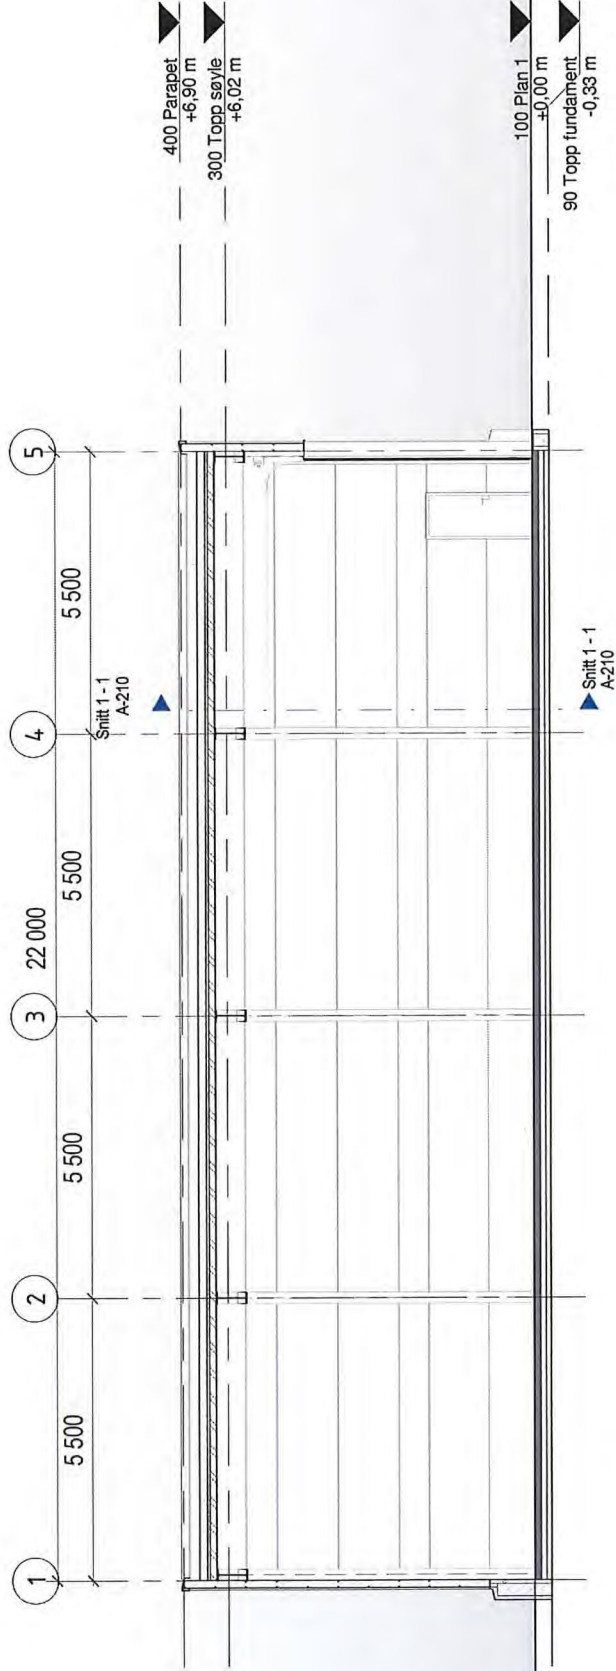

HELGESEN TEKNISKE BYGG AS
5281 Valestrandsløssen
T: 56 19 34 00
www.htb.no




Brukernavn: Forprosjekt

Oppdragsgiver
Borlaug & Brosvik Transport AS


Alver, 4631
Rosslandsvegen

Prosjektnr. 322/270
Målestokk 5497
Tegning 1 : 100 / A3
Tegn. KG
Kontr. DK

Prosjekt **Garasje**
Tegning **Prinsippsnitt**
Tegningsnummer **A-210**
Date **02.06.22**

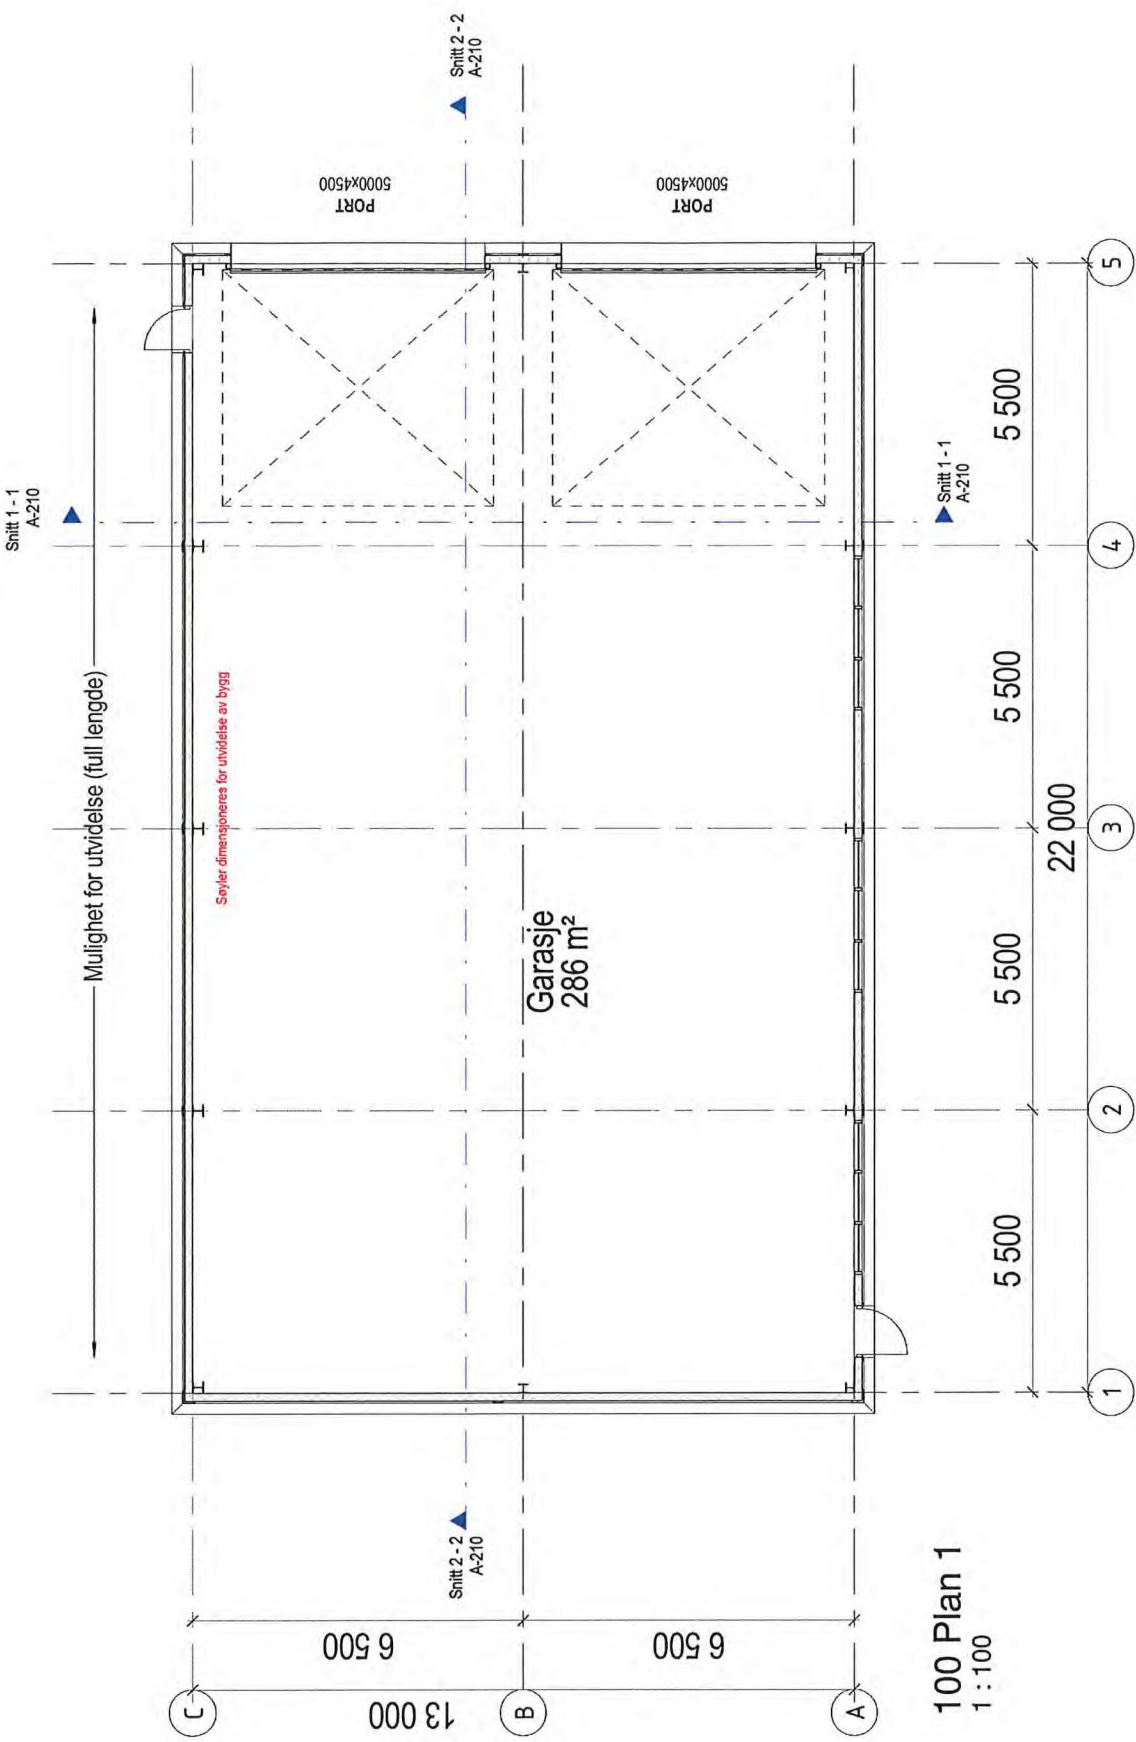

100 Plan 1
1 : 100

 <p>HELGESEN TEKNISKE BYGG AS 5281 Vålestrandstasjonen T: 56 19 34 00 www.htb.no</p>	<p>Oppdragsgiver Borlaug & Brosvik Transport AS</p>		<p>Alver, 4631 Rosslandsvegen</p>		<p>Prosjektnr. 322/270</p>	<p>Prosjekt Garasje</p>	<p>Date 25.05.22</p>
	<p>Brusområde: Forprosjekt</p>		<p>Målestokk 1 : 100 / A3</p>	<p>Kontr. DK</p>	<p>Tegn. KG</p>	<p>Tegning Plan 1</p>	<p>Tegningsnummer A-110</p>