
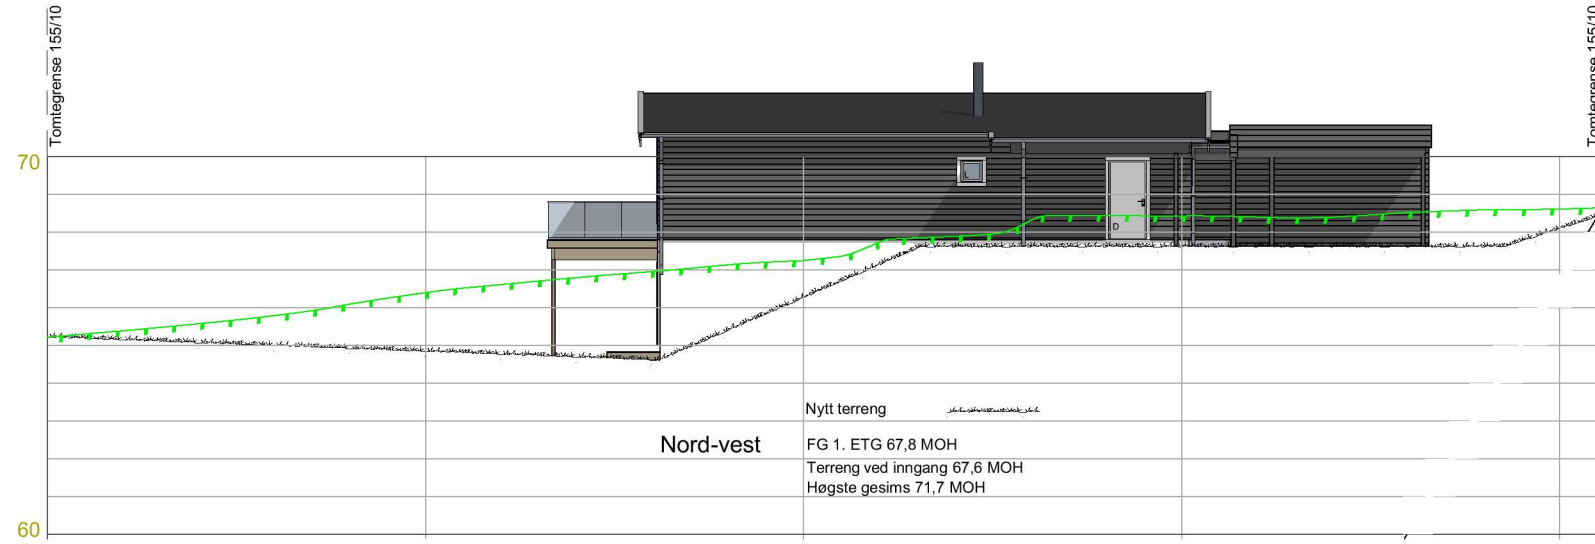



LT vindu må holde formel iht. tek 17§ 13-7.  
 $Ag = 0,07 \cdot ABRA / LT$  (Kontrollert med  $LT = 0.70$ )

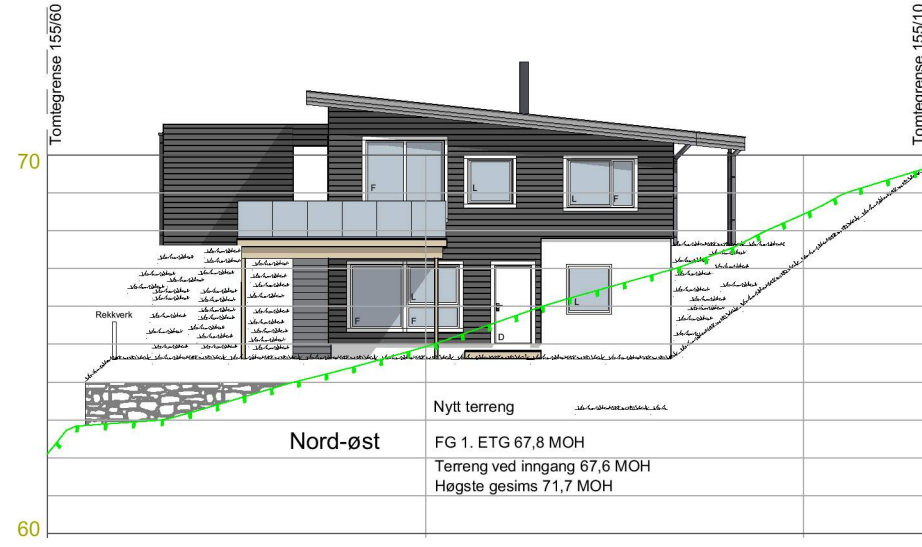



Rev A: Oppretting av kotehøgder mm., MH, 21.11.22

**BYGGMANN®**  
 BYGGESØKNADSTEGNING  
 Fasade nord-øst og nord-vest

Tiltakshaver: ---	Tiltak: Romarheim	Gnr./Bnr. 155/64	Prosjektnr. 1183-21
Leverandør: Seim Bygg AS Nesbrekka 12 Seim 5912	ANSVARLIG PROSJEKTERENDE: Dakark AS	A3	Org. nr. 976598407
TEGNINGENE MÅ IKKE KOPIERES ELLER BENYTTES VED UTFØRELSE AV ARBEIDER UTEN MEDVIRKNING FRA DAKARK AS TEGNINGENE ER IKKE GYLDIG UTEN KVALITETSIKRINGSYSTEMET TIL DAKARK AS		www.byggmann.no	Tegningsnr. A20-01

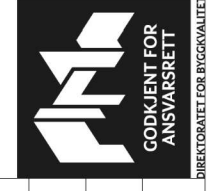

LT vindu må holde formel iht. tek 17§ 13-7.  
 $Ag = 0,07 \cdot ABRA / LT$  (Kontrollert med  $LT = 0.70$ )

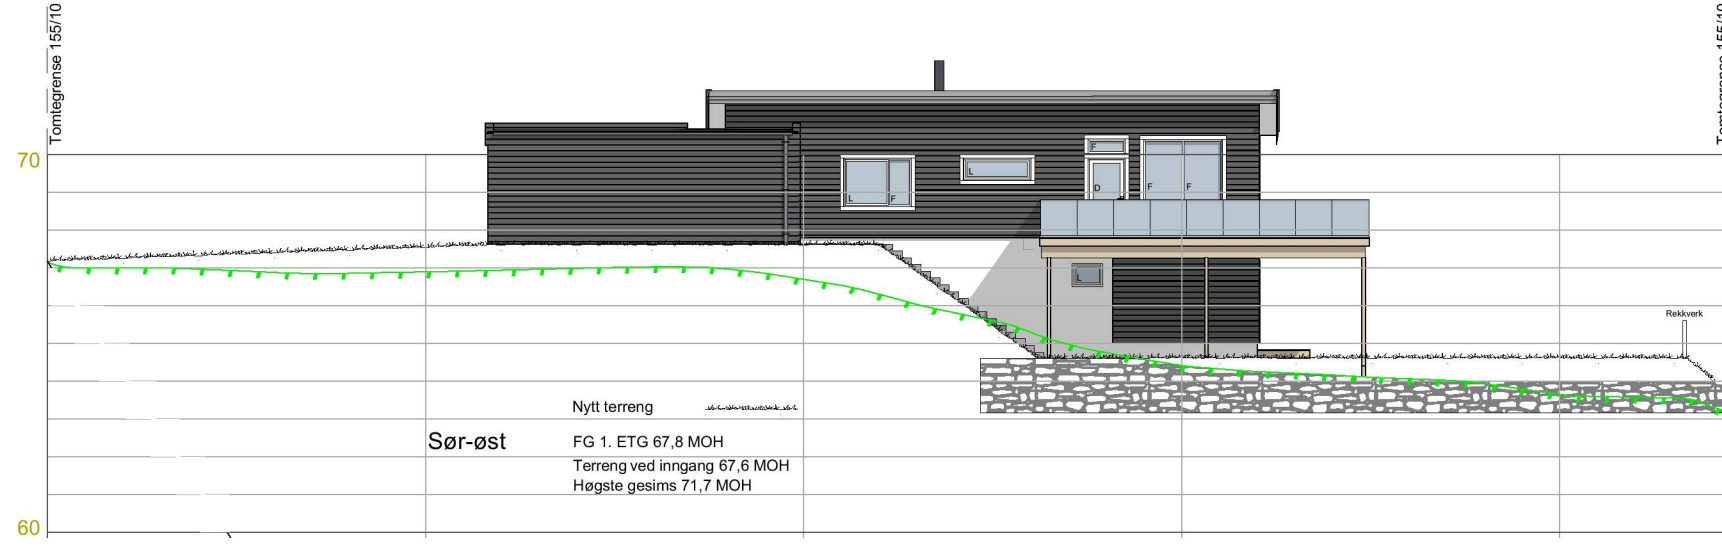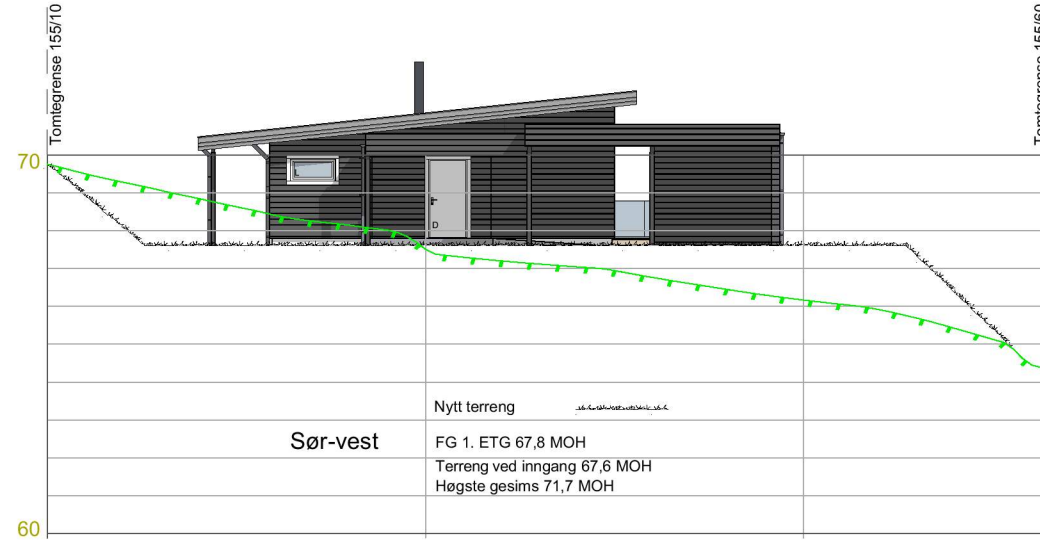

Rev A: Oppretting av kotehøgder mm., MH, 21.11.22


**BYGGMANN®**  
 BYGGESØKNADSTEGNING  
 Fasade sør-vest og sør-øst

Tiltakshaver: ---	Tiltak: Romarheim	Gnr./Bnr. 155/64
Leverandør: Seim Bygg AS Nesbrekka 12 Seim 5912	ANSVARLIG PROSJEKTERENDE: Dakark AS	A3
<small>TEGNINGENE MÅ IKKE KOPIERES ELLER BENYTTES VED UTFØRELSE AV ARBEIDER UTEN MEDVIRKNING FRA DAKARK AS        TEGNINGENE ER IKKE GYLDIG UTEN KVALITETSIKRINGSYSTEMET TIL DAKARK AS</small>		

<b>BYGGMANN®</b>	
MÅL: 1:200	Prosjektnr. 1183-21
DATO: 11.10.22	Org. nr. 976598407
TEGNER: MH	www.byggmann.no
Tegningsnr. A20-02	



Fasade sør-vest ▼

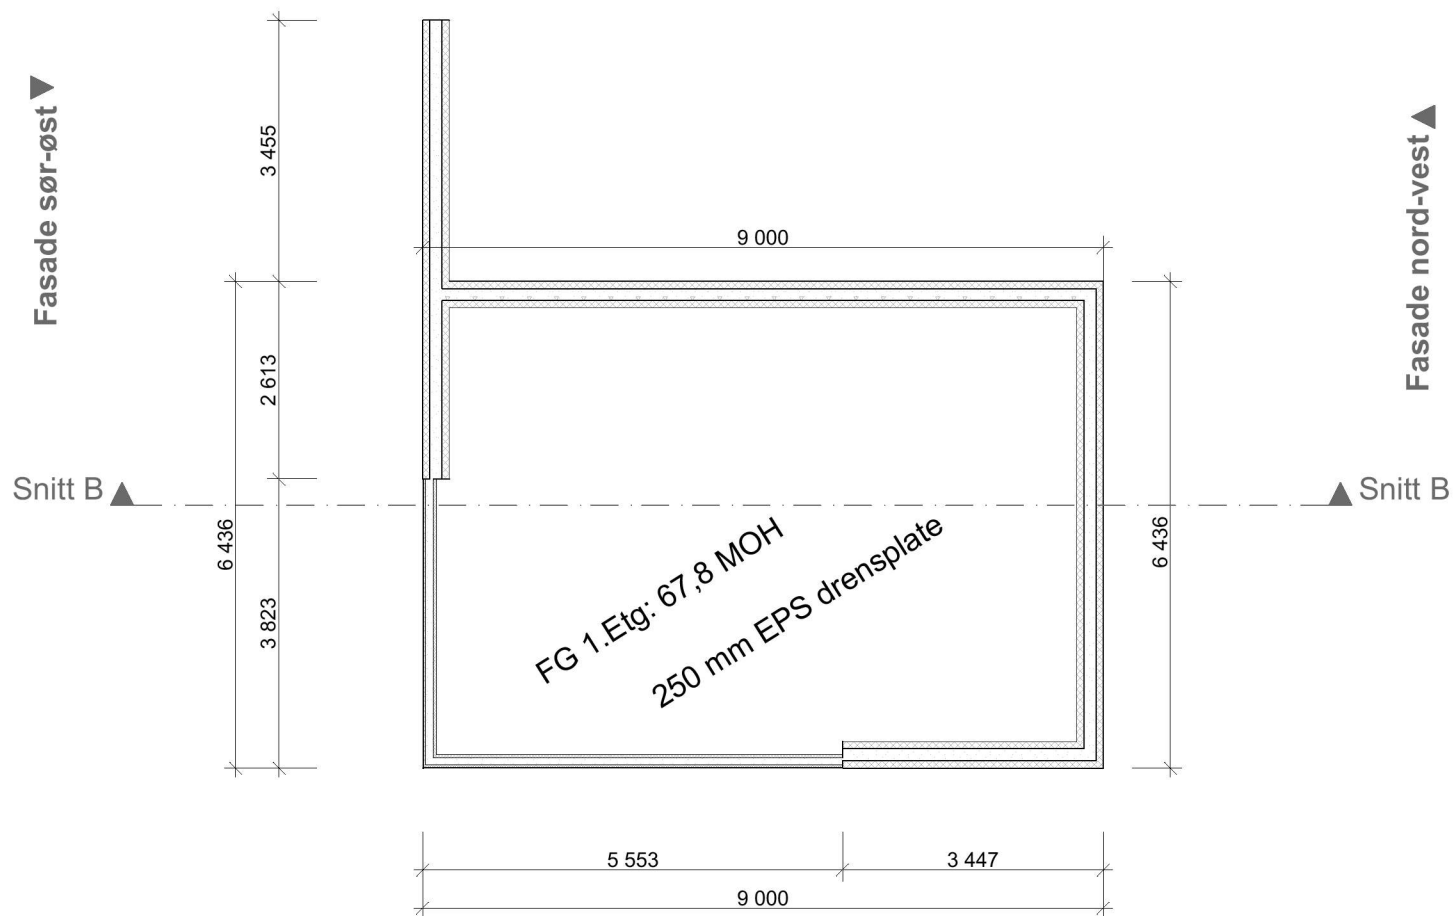

Fasade nord-øst ▲

Rev A: Oppretting av kotehøgder mm., MH, 21.11.22


BYGGESØKNADSTEGNING  
Ringmur

**BYGGMANN**<sup>®</sup>

Tiltakshaver: ----	Tiltak: Romarheim Gnr./Bnr. 155/64	MÅL: 1:100	Prosjektnr. 1183-21
Leverandør: Seim Bygg AS Nesbrekka 12 Seim 5912	ANSVARLIG PROSJEKTERENDE: Dakark AS	A3	DATO: 11.10.22 Org. nr. 976598407
TEGNINGENE MÅ IKKE KOPIERES ELLER BENYTTES VED UTFØRELSE AV ARBEIDER UTEN MEDVIRKNING FRA DAKARK AS TEGNINGENE ER IKKE GYLDIG UTEN KVALITETSIKRINGSYSTEMET TIL DAKARK AS		www.byggmann.no	Tegningsnr. A20-03



Fasade sør-vest ▼

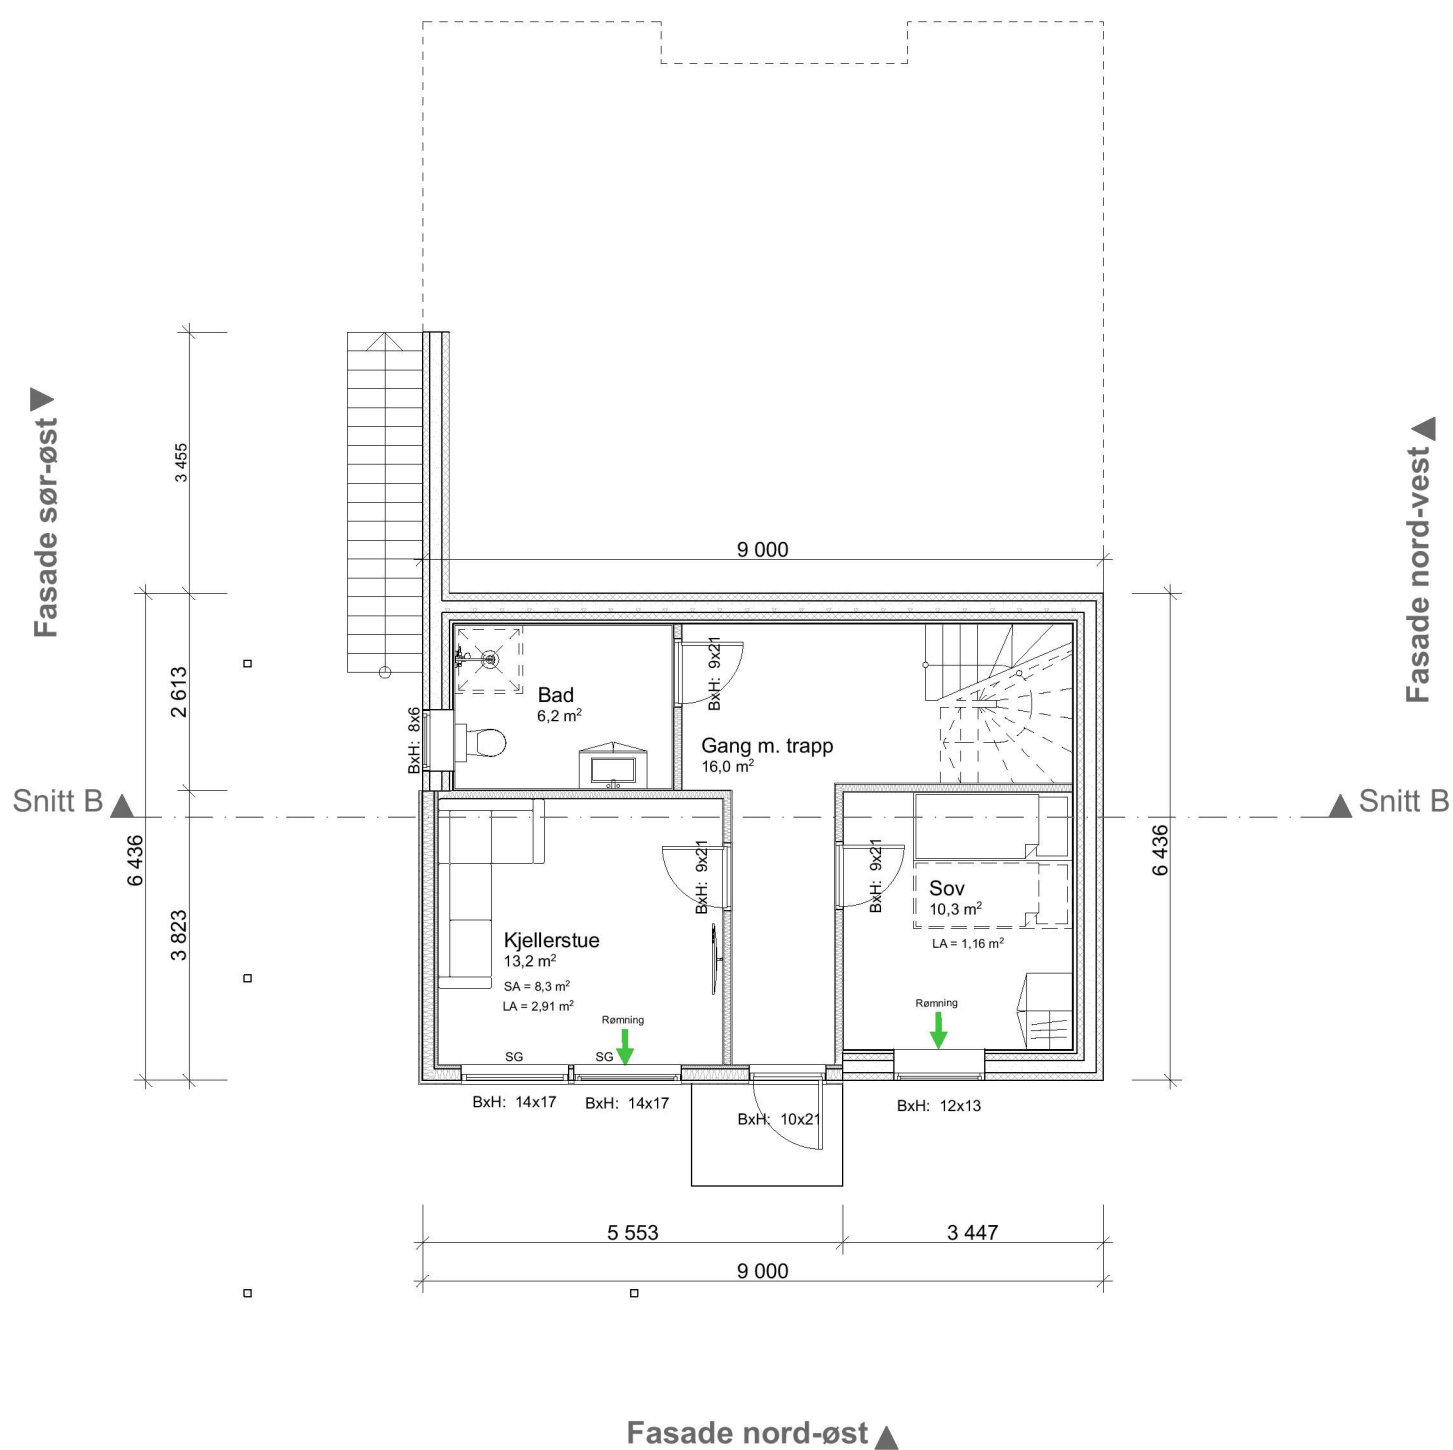


Rev A: Oppretting av kotehøgder mm., MH, 21.11.22


BYGGESØKNADSTEGNING  
Kjeller

**BYGGMANN**<sup>®</sup>

Tiltakshaver: ----	Tiltak: Romarheim	Gnr./Bnr. 155/64	MÅL: 1:100	Prosjektnr. 1183-21
Leverandør: Seim Bygg AS Nesbrekka 12 Seim 5912	ANSVARLIG PROSJEKTERENDE: Dakark AS	A3	DATO: 11.10.22	Org. nr. 976598407
TEGNINGENE MÅ IKKE KOPIERES ELLER BENYTTES VED UTFØRELSE AV ARBEIDER UTEN MEDVIRKNING FRA DAKARK AS TEGNINGENE ER IKKE GYLDIG UTEN KVALITETSIKRINGSYSTEMET TIL DAKARK AS			TEGNER: MH	Tegningsnr. A20-04
			www.byggmann.no	

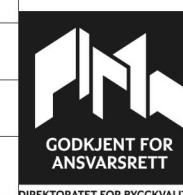

Fasade sør-vest ▼

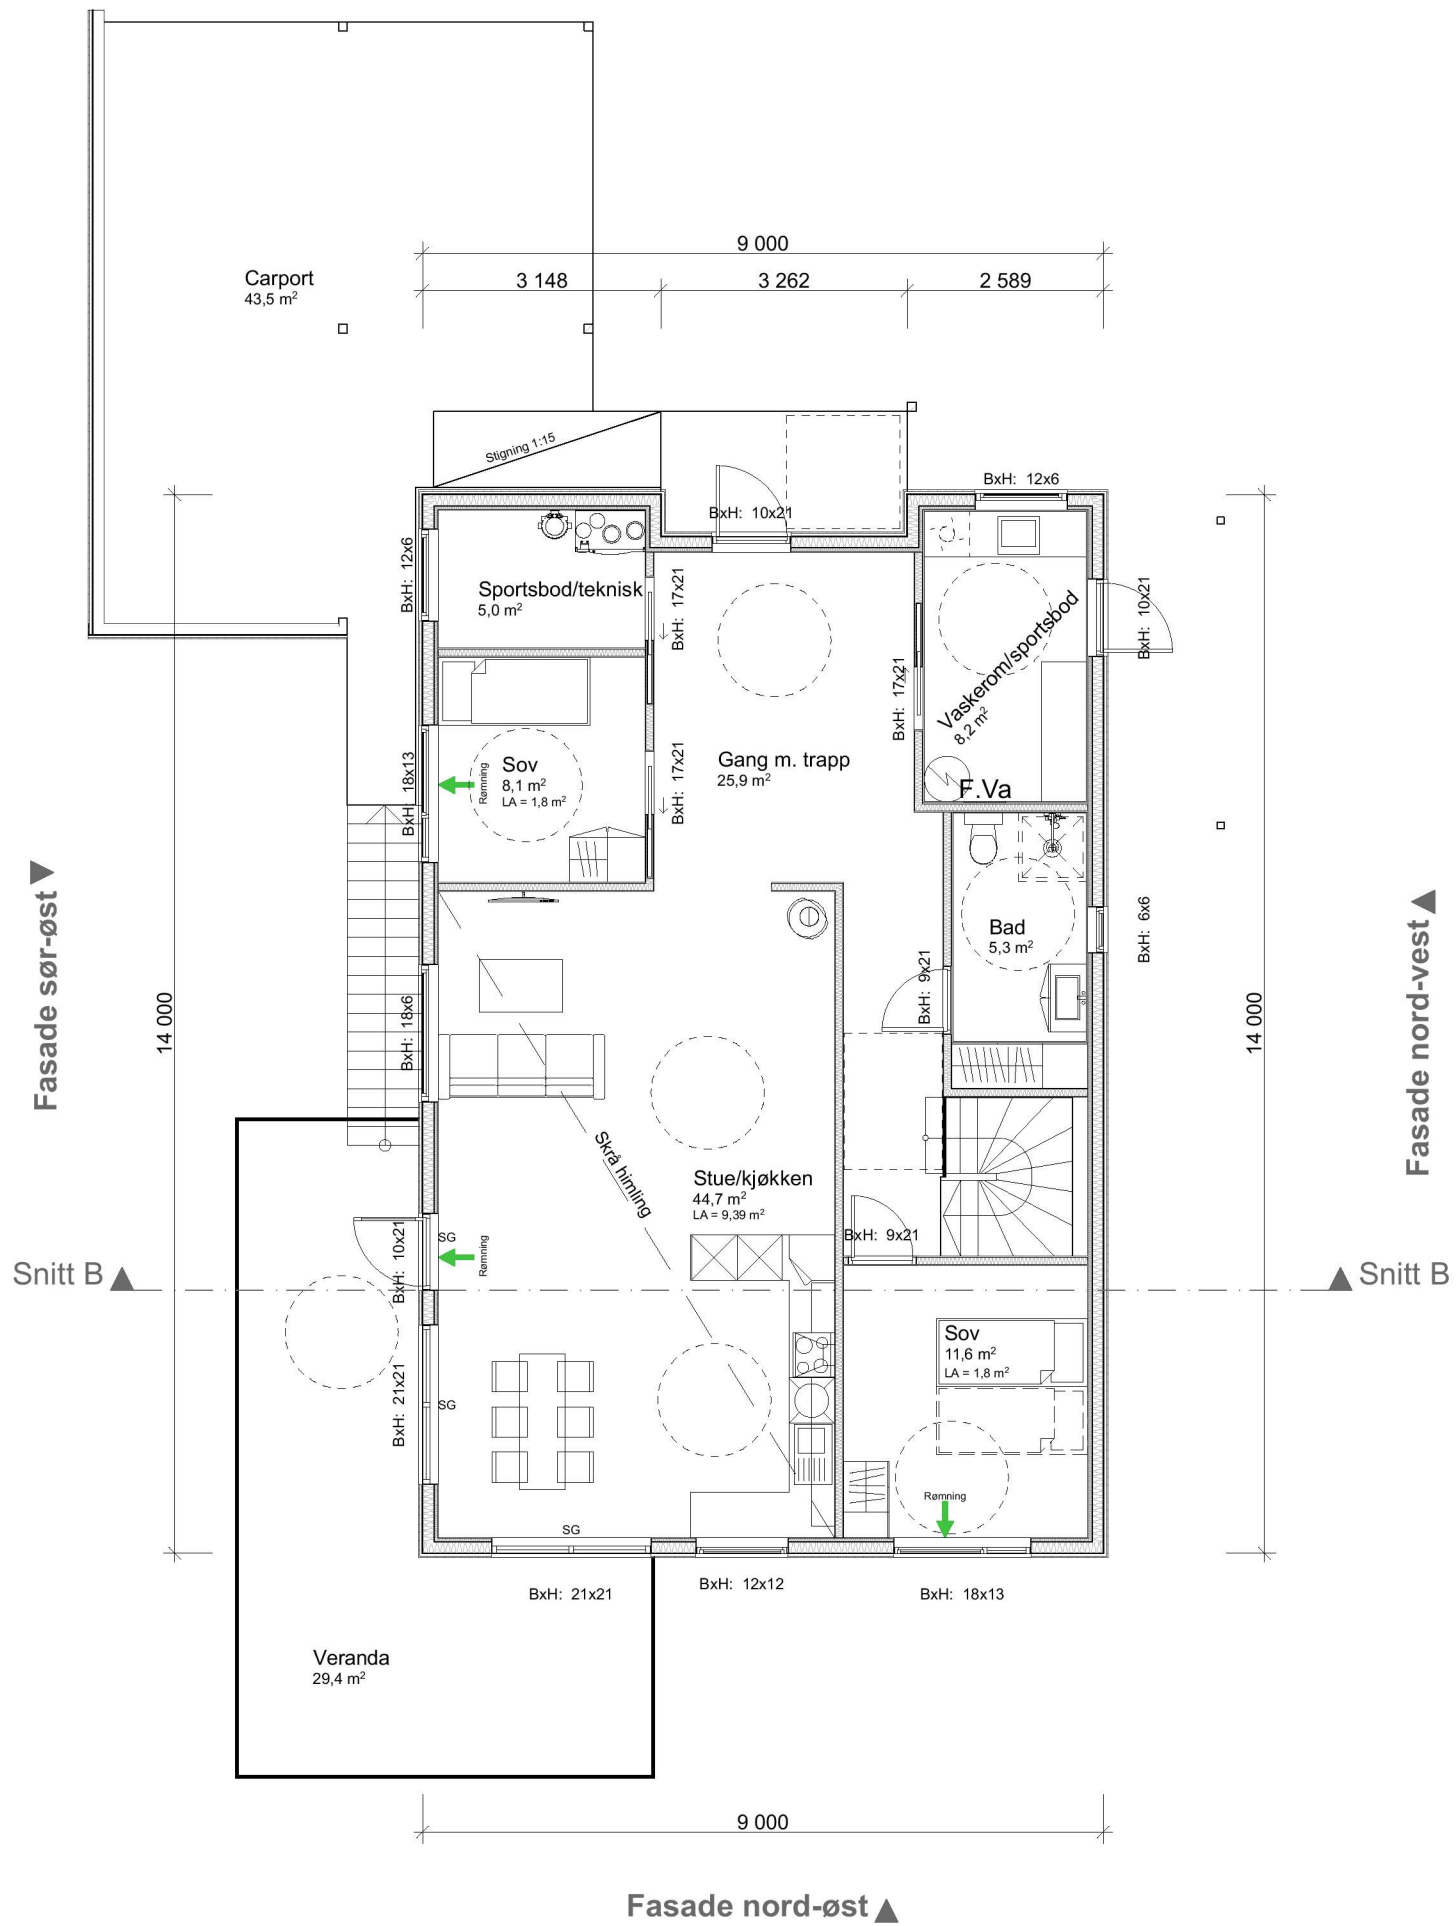


Rev A: Oppretting av kotehøgder mm., MH, 21.11.22

BYGGESØKNADSTEGNING  
1.Etg

**BYGGMANN**<sup>®</sup>

Tiltakshaver: ----	Tiltak: Romarheim	Gnr./Bnr. 155/64	MÅL: 1:100	Prosjektnr. 1183-21
Leverandør: Seim Bygg AS Nesbrekka 12 Seim 5912	ANSVARLIG PROSJEKTERENDE: Dakark AS	A3	DATO: 11.10.22	Org. nr. 976598407
TEGNINGENE MÅ IKKE KOPIERES ELLER BENYTTES VED UTFØRELSE AV ARBEIDER UTEN MEDVIRKNING FRA DAKARK AS TEGNINGENE ER IKKE GYLDIG UTEN KVALITETSIKRINGSYSTEMET TIL DAKARK AS			TEGNER: MH	Tegningsnr. A20-05
			www.byggmann.no	



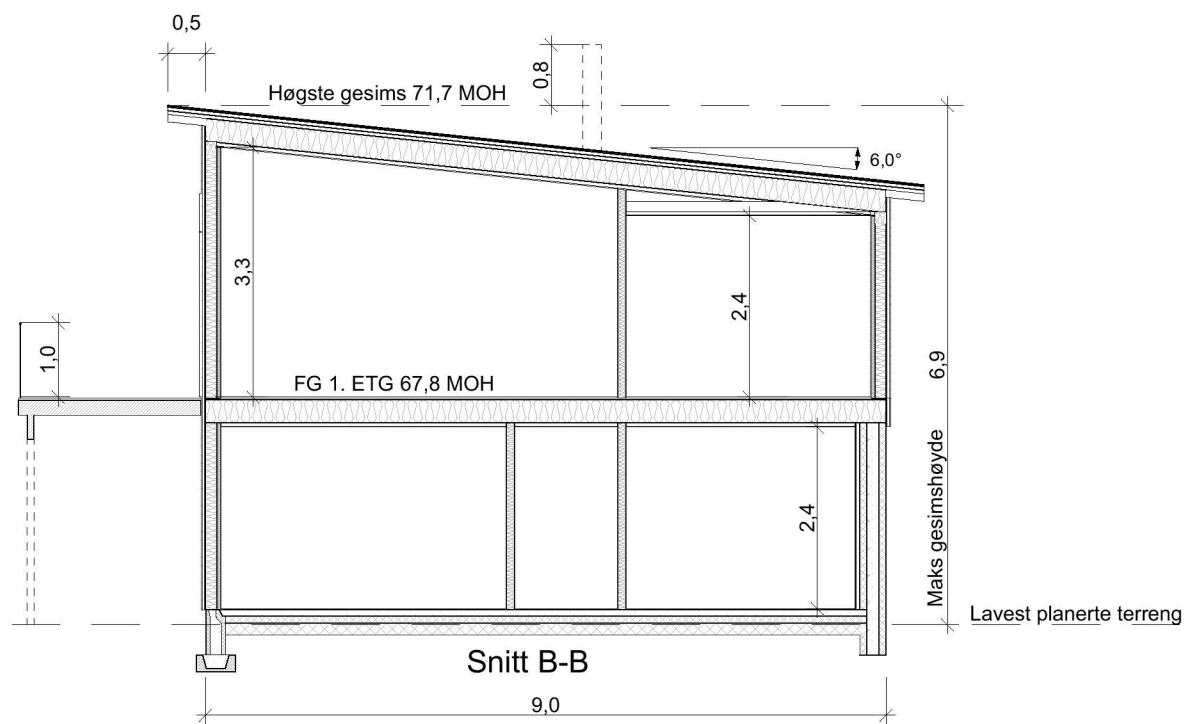

	BRA	BYA	Omkr.	BTA	Oppvarmet Volum	PRIMER P-ROM	SEKUNDER S-ROM
Kjeller	47,7 m <sup>2</sup>			59,7 m <sup>2</sup>	114,5 m <sup>3</sup>	47,7 m <sup>2</sup>	0,0 m <sup>2</sup>
1.Etg	114,6 m <sup>2</sup>			127,1 m <sup>2</sup>	326,7 m <sup>3</sup>	109,1 m <sup>2</sup>	5,5 m <sup>2</sup>
SUM	162,3 m <sup>2</sup>	220,2 m <sup>2</sup>	45,5 m	186,8 m <sup>2</sup>	441,2 m <sup>3</sup>	156,8 m <sup>2</sup>	5,5 m <sup>2</sup>

Rev A: Oppretting av kotehøgder mm., MH, 21.11.22

BYGGESØKNADSTEGNING  
Snitt

Tiltakshaver: ----	Tiltak: Romarheim Gnr./Bnr. 155/64	MÅL: 1:100	Prosjektnr. 1183-21
Leverandør: Seim Bygg AS Nesbrekka 12 Seim 5912	ANSVARLIG PROSJEKTERENDE: Dakark AS A3	DATO: 11.10.22 TEGNER: MH	Org. nr. 976598407
TEGNINGENE MÅ IKKE KOPIERES ELLER BENYTTES VED UTFØRELSE AV ARBEIDER UTEN MEDVIRKNING FRA DAKARK AS TEGNINGENE ER IKKE GYLDIG UTEN KVALITETSIKRINGSYSTEMET TIL DAKARK AS		www.byggmann.no	Tegningsnr. A20-08

**BYGGMANN**<sup>®</sup>





LT vindu må holde formel iht. tek 17§ 13-7.  
 Ag = 0,07 · ABRA / LT (Kontrollert med LT = 0.70)

Rev A: Oppretting av kotehøgder mm., MH, 21.11.22

**BYGGESØKNADSTEGNING**  
 Perspektiv

**BYGGMANN®**

Tiltakshaver: ---	Tiltak: Romarheim Gnr./Bnr. 155/64	MÅL: Prosjektnr. 1183-21
Leverandør: Seim Bygg AS Nesbrækka 12 Seim 5912	ANSVARLIG PROSJEKTERENDE: Dakark AS	Org. nr. 976598407
TEGNINGENE MÅ IKKE KOPIERES ELLER BENYTTES VED UTFØRELSE AV ARBEIDER UTEN MEDVIRKNING FRA DAKARK AS TEGNINGENE ER IKKE GYLDIG UTEN KVALITETSIKRINGSYSTEMET TIL DAKARK AS		DATE: 11.10.22
		TEGNER: MH
		Tegningsnr. A20-09
		www.byggmann.no



DIREKTORATET FOR BYGGKVALITET