

# Kartvedlegg til protokoll for oppmålingsforretning

Alver Kommune

N

Eigedom  
315/16, 315/16

Saks nr  
20227729


Oppdragnr

Rekvirent  
Fløysand Sissel, Skjelvik Vidar


Forretningsdato  
21/11/2022

Landmålar  
Kjell Rune Standal

Målestokk 1:500

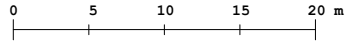

Beskriving/avtalar:

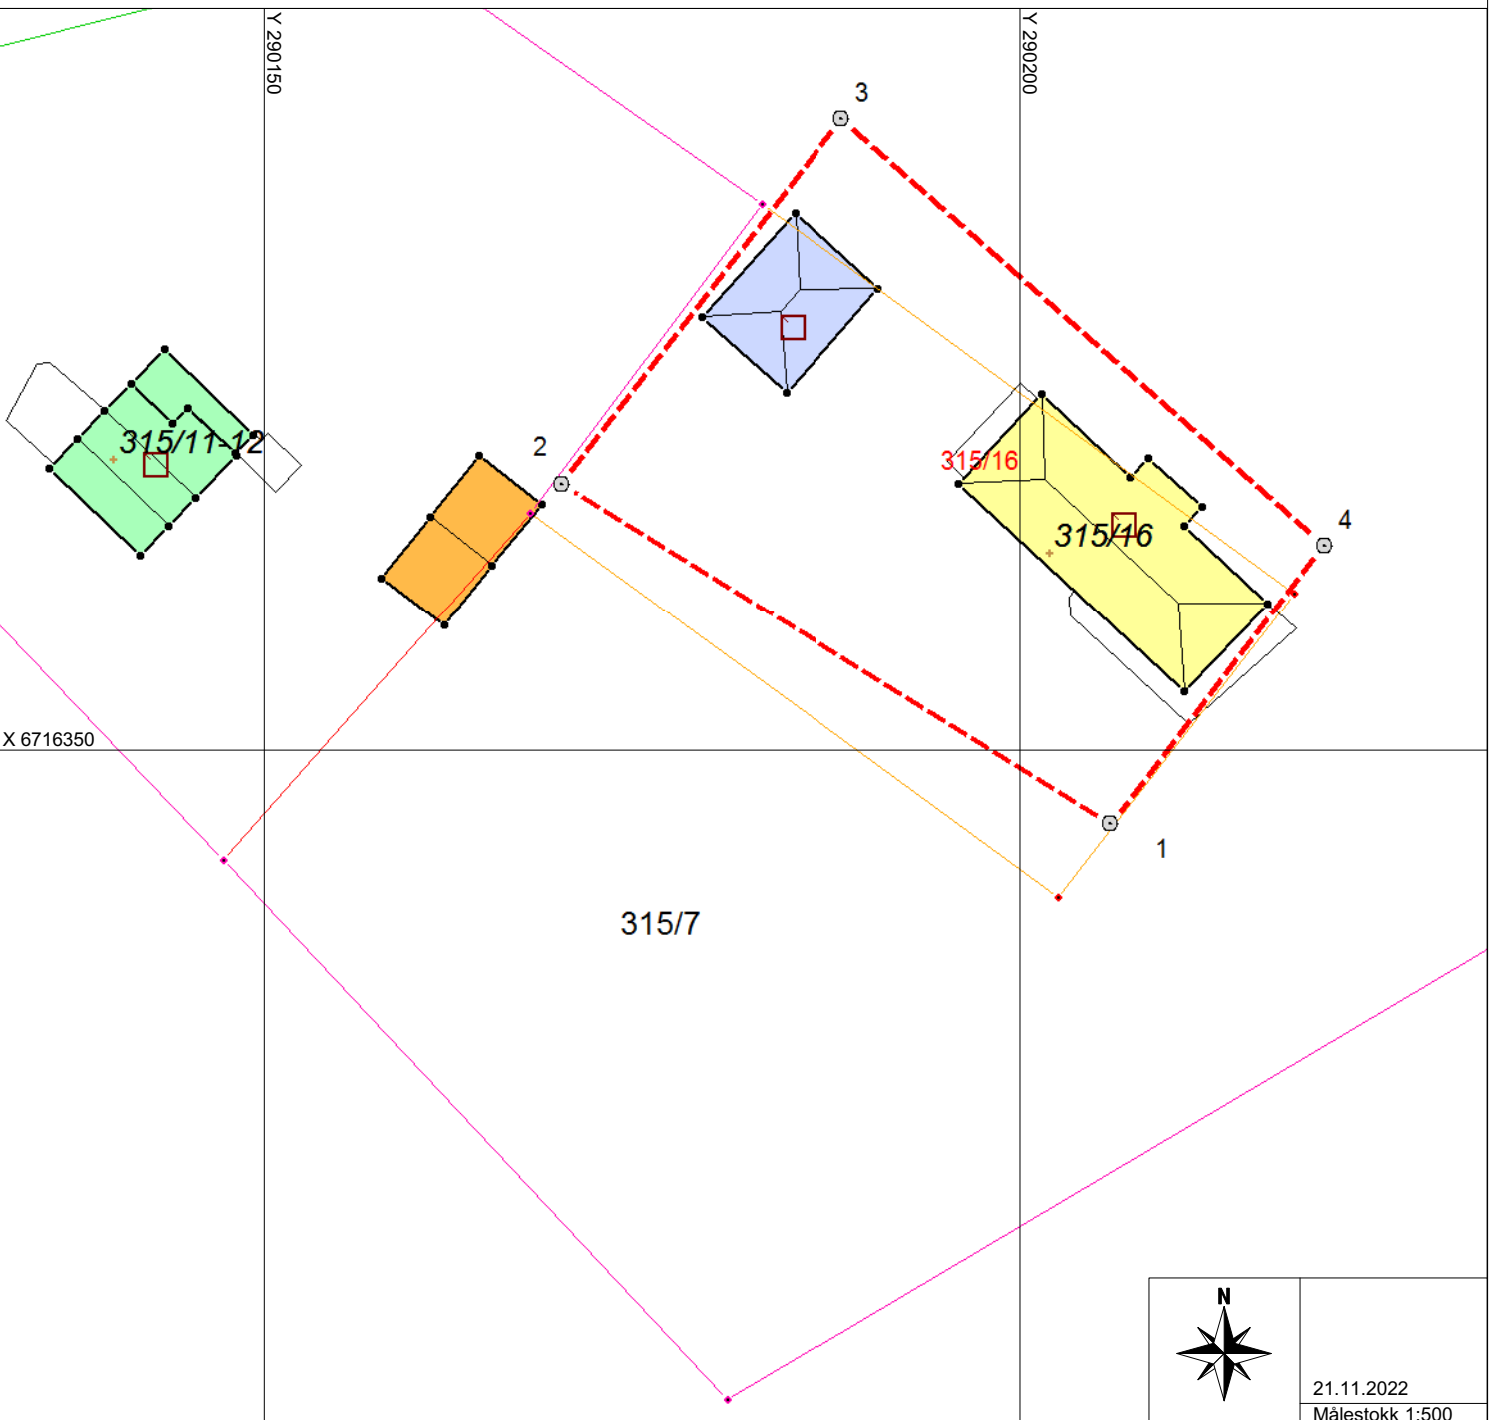

21.11.2022  
Målestokk 1:500