

**For matrikkeleining:**

Kommune: 4631 - ALVER  
Gardsnummer: 11  
Bruksnummer: 84

Utskriftsdato / klokkeslett: 25.11.2022 kl. 10:40  
Produsert av: Sverre Solberg  
Attestert av: Alver kommune

---

**Orientering om matrikelbrev**

Matrikelbrevet er heimla i «Lov om eigedomsregistrering» (matrikellova) av 17. juni 2005. Etter definisjonen i matrikellova § 3 d) er matrikelbrevet ei attestert utskrift av matrikkelen som viser alle registrerte opplysningar om ei matrikkeleining ved oppgjeven dato.

**Om heilskap og nøyaktighet i matrikelbrevet**

Matrikkelen vart etablert ved konvertering av data frå tidlegare register. Det kan variere kor gode slike data er med omsyn til heilskap og nøyaktighet. I enkelte tilfelle kan grensepunkt og grenselinjer mangle heilt eller delvis, eller vere feil registrerte. Det kan også vere feil og manglar ved registrert bygnings- og adresseinformasjon. Heilskap og kartfestingsnøyaktighet er oftast betre innanfor enn utanfor tettbygde strøk. Ver merksam på at oppgjeve areal for mange matrikkeleiningar og bygg er usikre.

For utfyllande informasjon: [www.kartverket.no/matrikelbrev](http://www.kartverket.no/matrikelbrev)

## Matrikkeleining

Matrikkeleiningstype: Grunneigedom  
Bruksnamn: Eikely  
Etableringsdato: 03.10.1969  
Skylid: 0,04  
Er tinglyst: Ja  
Har festgrunnar: Nei  
Er seksjonert: Nei

## Arealrapport

Tekst  
Utrekna areal for 11 / 84  
Areal Kommentar  
4 106,1 m2 Ukjend grenseforløp

## Eigarforhold

Tinglyste eigarforhold	Rolle	Status	Føds.d./org.nr	Namn	Brukseinin	Adresse	Areal	Andel
Heimelshavar			210448	HOSØY KRISTINA L B E		MARKANESET 66 5251 SØREIDGREND		1 / 2
Heimelshavar			271047	HOSØY ØYVIND		MARKANESET 66 5251 SØREIDGREND		1 / 2

## Oversikt over teigar

(EUREF89 UTM Sone 32)

Løpenr	Type	Hovudteig	Nord	Aust	Høgde	Areal	Merknader
1	Teig	Ja	6732756	302783		4 106,1 m2	Hjelpelinje vasskant

## Forretningar der matrikkeleininga er involvert

Forretning	Forretningsdokumentdato	Tinglysing	Matrikkelføring
Forretningstype	Kommunal saksreferanse	Status	Signatur
Årsak til feilretting	Nettadresse (URL)	Endra dato	Dato
Omnummerering v/kommuneendring	01.01.2020	Tinglyst	smatmynd 01.01.2020
Omnummerering		Omnummerert til: Omnummerert frå:	4631 - 11/84 1263 - 11/84
Endre eigenskap	01.01.1980		hannin 03.09.2018
Feilretting	18/2060		Arealendring
Feilføring	18/33228		0

Forretning	Forretningsdokumentdato	Status	Tinglysing	Endra dato	Matrikkelføring
Forretningstype	Kommunal saksreferanse				Signatur
Årsak til feilretting	Nettadresse (URL)				Dato
	Annan referanse				
Skylddeling	03.10.1969				
Skylddeling		Rolle	Matrikkeleining	Arealendring	
		Avgjevar	1263 - 11/6	0	
		Mottakar	1263 - 11/84	0	

### Forretningar der matrikkeleininga er berørt

Forretning	Forretningsdokumentdato	Status	Tinglysing	Endra dato	Matrikkelføring
Forretningstype	Kommunal saksreferanse				Signatur
Årsak til feilretting	Nettadresse (URL)				Dato
	Annan referanse				
Kvalitetshiving for eksisterande matrikkeleining	19.11.2021				solbsver 25.11.2022
Oppmålingsforretning	20/18015	Rolle	Matrikkeleining	Arealendring	
		Berørt	4631 - 11/6	0	
		Berørt	4631 - 11/84	0	
Kvalitetshiving for eksisterande matrikkeleining	17.10.2018				1263sos 13.03.2019
Oppmålingsforretning	2017/537	Rolle	Matrikkeleining	Arealendring	
		Berørt	1263 - 11/6	0	
		Berørt	1263 - 11/84	0	
Kvalitetshiving for eksisterande matrikkeleining	24.05.2013				1263sos 13.03.2019
Oppmålingsforretning	2017/537	Rolle	Matrikkeleining	Arealendring	
		Berørt	1263 - 11/84	0	
		Berørt	1263 - 11/84	0	

Forretning Forretningstype Årsak til feilretting	Forretningsdokumentdato Kommunal saksreferanse Nettadresse (URL) Annan referanse	Status	Tinglysing Endra dato	Matrikkelføring Signatur Dato
Kvalitetsheving for eksisterande matrikkeleining Oppmålingsforretning	24.05.2013 2017/537 62/2013			1263sos 13.03.2019
		Rolle	Matrikkeleining	Arealendring
		Berørt	1263 - 11/1	0
		Berørt	1263 - 11/3	0
		Berørt	1263 - 11/6	0
		Berørt	1263 - 11/24	0
		Berørt	1263 - 11/46	0
		Berørt	1263 - 11/55	0
		Berørt	1263 - 11/57	0
		Berørt	1263 - 11/84	0
		Berørt	1263 - 11/130	0
Kvalitetsheving for eksisterande matrikkeleining Oppmålingsforretning	24.05.2013 2017/537 62/2013			1263sos 13.03.2019
		Rolle	Matrikkeleining	Arealendring
		Berørt	1263 - 11/6	0
		Berørt	1263 - 11/84	0
Kvalitetsheving for eksisterande matrikkeleining Oppmålingsforretning	24.05.2013 2017/537 62/2013			1263sos 13.03.2019
		Rolle	Matrikkeleining	Arealendring
		Berørt	1263 - 11/3	0
		Berørt	1263 - 11/6	0
		Berørt	1263 - 11/84	0
Kvalitetsheving for eksisterande matrikkeleining Oppmålingsforretning	24.05.2013 2017/537 62/2013			1263sos 13.03.2019
		Rolle	Matrikkeleining	Arealendring
		Berørt	1263 - 11/84	0

## Adresser

<b>Adresstype</b>	<b>Adressenamn</b>	<b>Adressekode</b>	<b>Adresser</b>	<b>Krinsar</b>	<b>Atkomstpunkt</b>
Vegadresse	<b>Adressetilleggsnamn</b> Hosøyvegen	<b>Kjeldekode</b> 1130	<b>Koord.syst. Nord</b> 54	Grunnkriens: Røystekrins: Kyrkjelokn: Postnr.område: Tettstad:	Nei
		EUREF89 UTM Sone 32 6732769		0406 STRANDA 1 OSTEREIDET 07070204 Osterfjorden 5993 OSTEREIDET	
			<b>Aust</b> 302778		

## Aktive bygg som er registrerte på matrikkeleininga

<b>Bygningsnr:</b>	176 303 786	<b>Utbygd areal:</b>	0	<b>Tal bustader:</b>	1	<b>Datoar</b>	
<b>Løpenr:</b>		<b>Bruksareal bustad:</b>	0	<b>Tal etasjar:</b>	1	<b>Rammeløyve:</b>	
<b>Repr.punkt:</b>	Koordinatsystem: EUREF89 UTM Sone 32 Nord: 6732769 Aust: 302778	<b>Bruksareal anna:</b>	0	<b>Vassforsyning:</b>		<b>Igangsetjingsløyve:</b>	
<b>Bygningsendringskode:</b>		<b>Bruksareal totalt:</b>	0	<b>Avløp:</b>		<b>Teke(n) i bruk:</b>	
<b>Bygningstype:</b>	Våningsh. i bruk som fritidsb	<b>Bruttoareal bustad:</b>	0	<b>Har heis:</b>	Nei	<b>Mellombels bruksløyve:</b>	
<b>Næringsgruppe:</b>		<b>Bruttoareal anna:</b>	0			<b>Ferdigattest:</b>	
<b>Bygningsstatus:</b>	Teke(n) i bruk	<b>Bruttoareal totalt:</b>	0				
<b>Energikjelder:</b>		<b>Alternativt areal:</b>	0				
<b>Oppvarming:</b>		<b>Alternativt areal 2:</b>	0				

## Etasjar

<b>Etasje</b>	<b>Tal på bueiningar</b>	<b>BRA bustad</b>	<b>BRA anna</b>	<b>BRA totalt</b>	<b>BTA bustad</b>	<b>BTA anna</b>	<b>BTA totalt</b>	<b>Alt. areal</b>	<b>Alt. areal 2</b>
H01	1	0	0	0	0	0	0	0	0

## Brukseiningar

<b>Adresse</b>	<b>Brukseiningnummer</b>	<b>Brukseiningstype</b>	<b>Bruksareal</b>	<b>Tal rom</b>	<b>Kjøkkentilgang</b>	<b>Bad</b>	<b>WC</b>	<b>Matrikkeleining</b>
1130 Hosøyvegen 54	H0101	Bustad	0	0	0	0	0	11/84

**Bygningsnr:** 176 303 786  
**Løpenr:** 1  
 Repr.punkt: Koordinatsystem: EUREF89 UTM Sone 32  
 Nord: 6732763 Aust: 302785  
 Bygningsendringskode: Tilbygg  
 Bygningstype: Våningsh. i bruk som fritidsb  
 Næringsgruppe: Anna som ikkje er næring  
 Bygningsstatus: Igangsetjingsløyve  
 Energikjelder:  
 Oppvarming:

Utbygd areal:  
 Bruksareal bustad:  
 Bruksareal anna:  
 Bruksareal totalt:  
 Bruttoareal bustad:  
 Bruttoareal anna:  
 Bruttoareal totalt:  
 Alternativt areal:  
 Alternativt areal 2:

40  
 0  
 37  
 37  
 0  
 0  
 0  
 0  
 0

Tal bustader: 0  
 Tal etasjar: 1  
 Vassforsyning: Privat innlagt  
 Avløp:  
 Har heis: Nei  
 Mellombels bruksløyve:  
 Ferdigattest:

Datoar  
 Rammeløyve: 15.01.2018  
 Igangsetjingsløyve: 03.03.2020  
 Teke(n) i bruk:


**Etasjar**  
 Etasje Tal på bueiningar BRA bustad BRA anna BRA totalt BTA bustad BTA anna BTA totalt Alt. areal Alt. areal 2  
 H01 0 0 37 37 0 0 0 0 0 0


**Brukseiningar**  
 Adresse Brukseiningnummer Brukseiningstype Bruksareal Tal rom Kjøkkentilgang Bad WC Matrikkeleining  
 H0101 Fritidsbustad 0 0 0 0 0 0 11/84

**Kontaktpersonar**  
 Rolle Føds.dato/org.nr Namn Brukseinin Adresse  
 Tiltakshavar 271047 HOSØY ØYVIND MARKANESSET 66  
 Kontaktperson 922654964 UTMARK ARKITEKTUR AS 5251 SØREIDGREND  
 5003 BERGEN

# Oversiktskart for 11 / 84

Målestokk 1:2 000  
EUREF89 UTM Sone 32

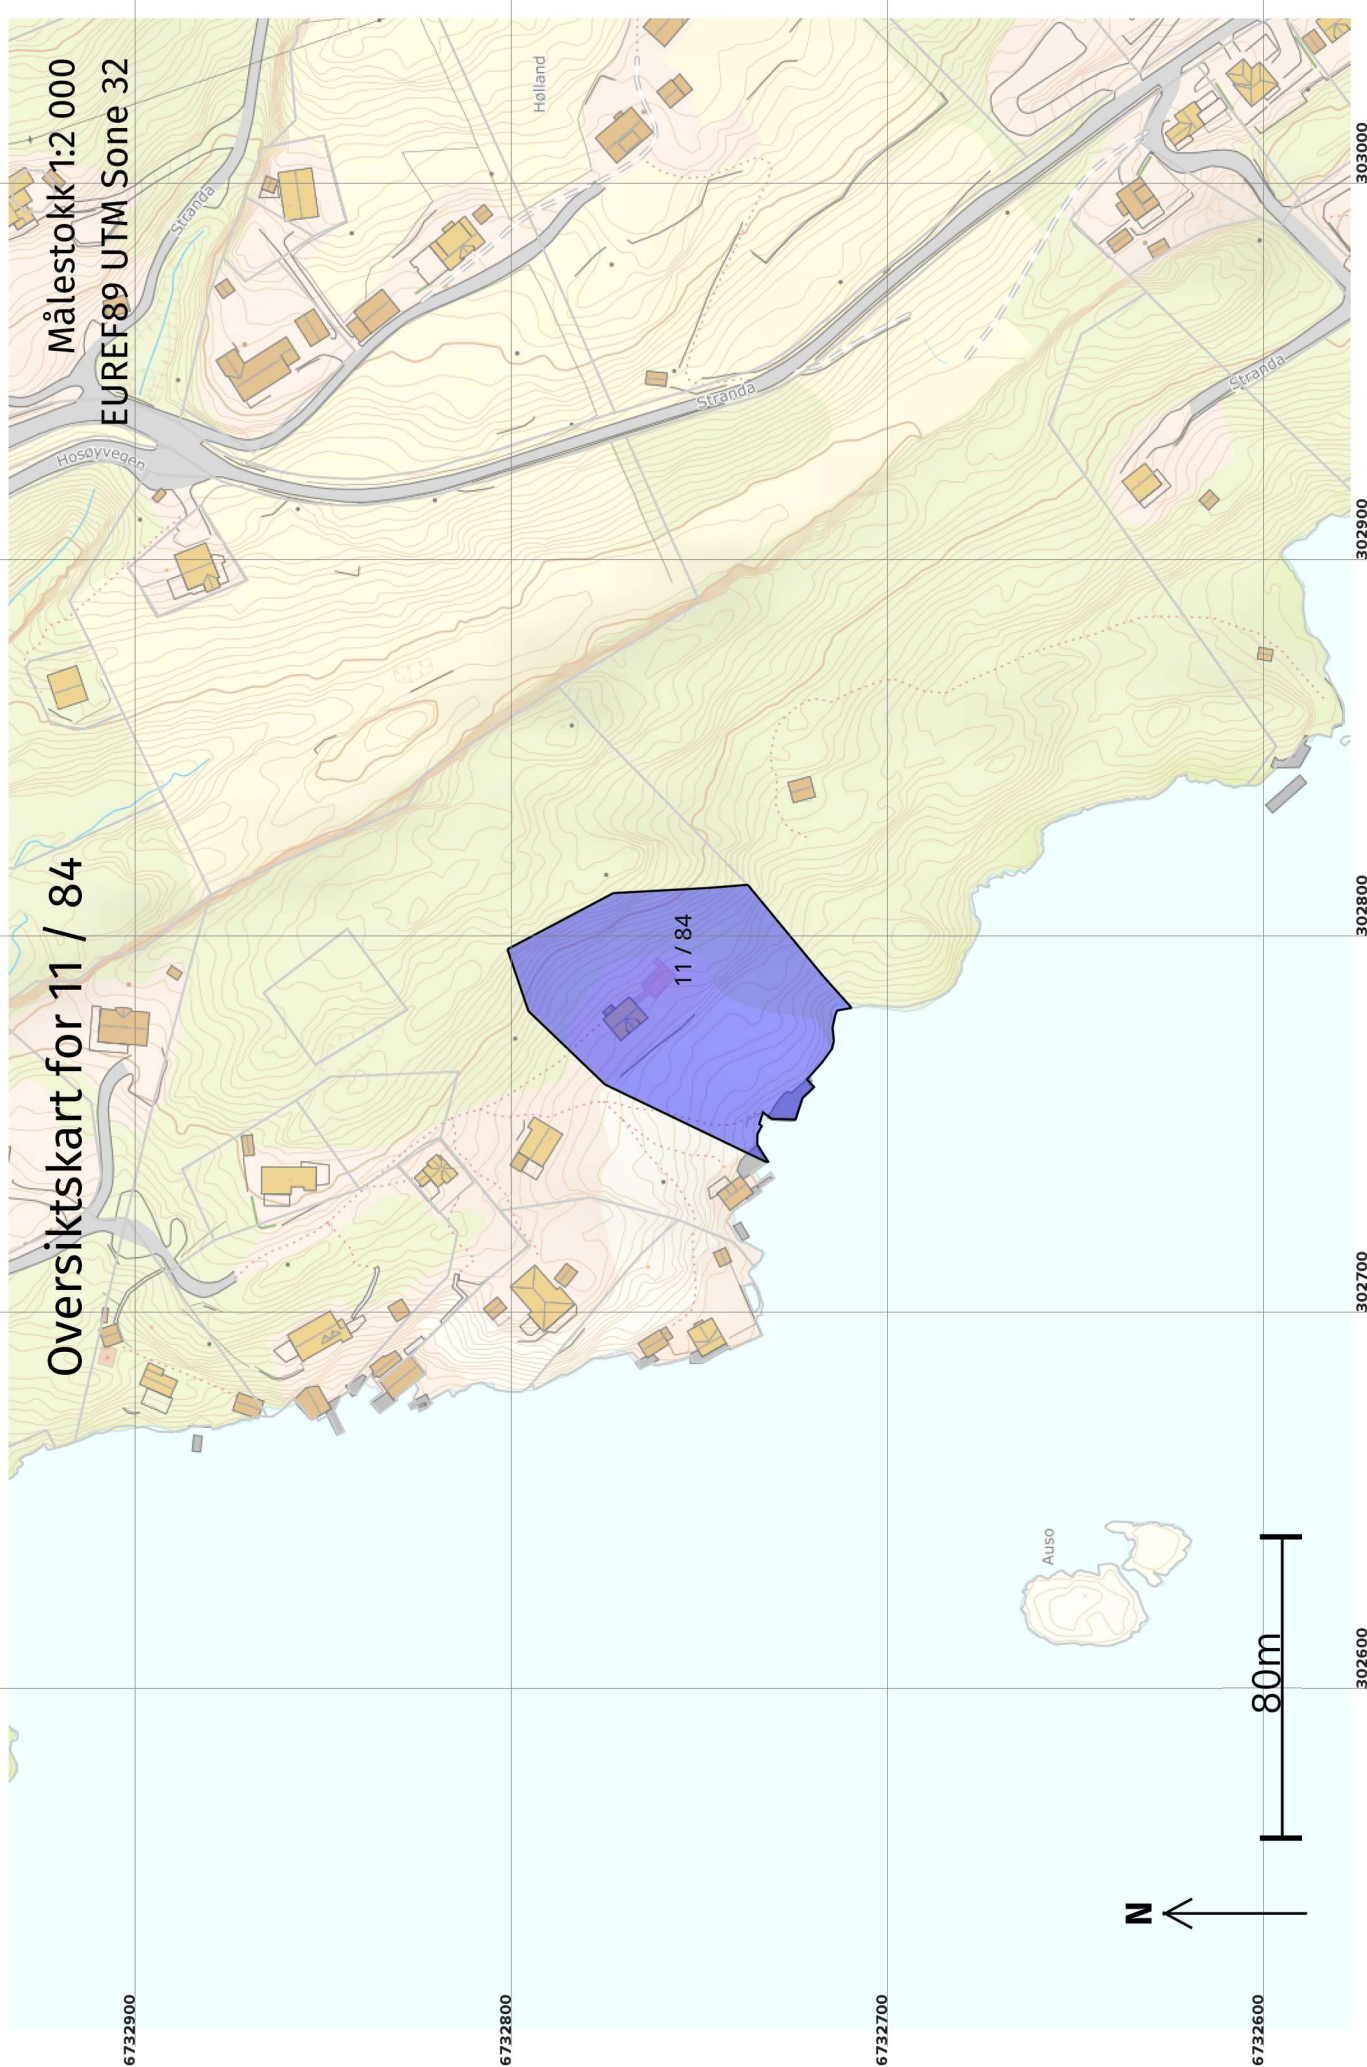

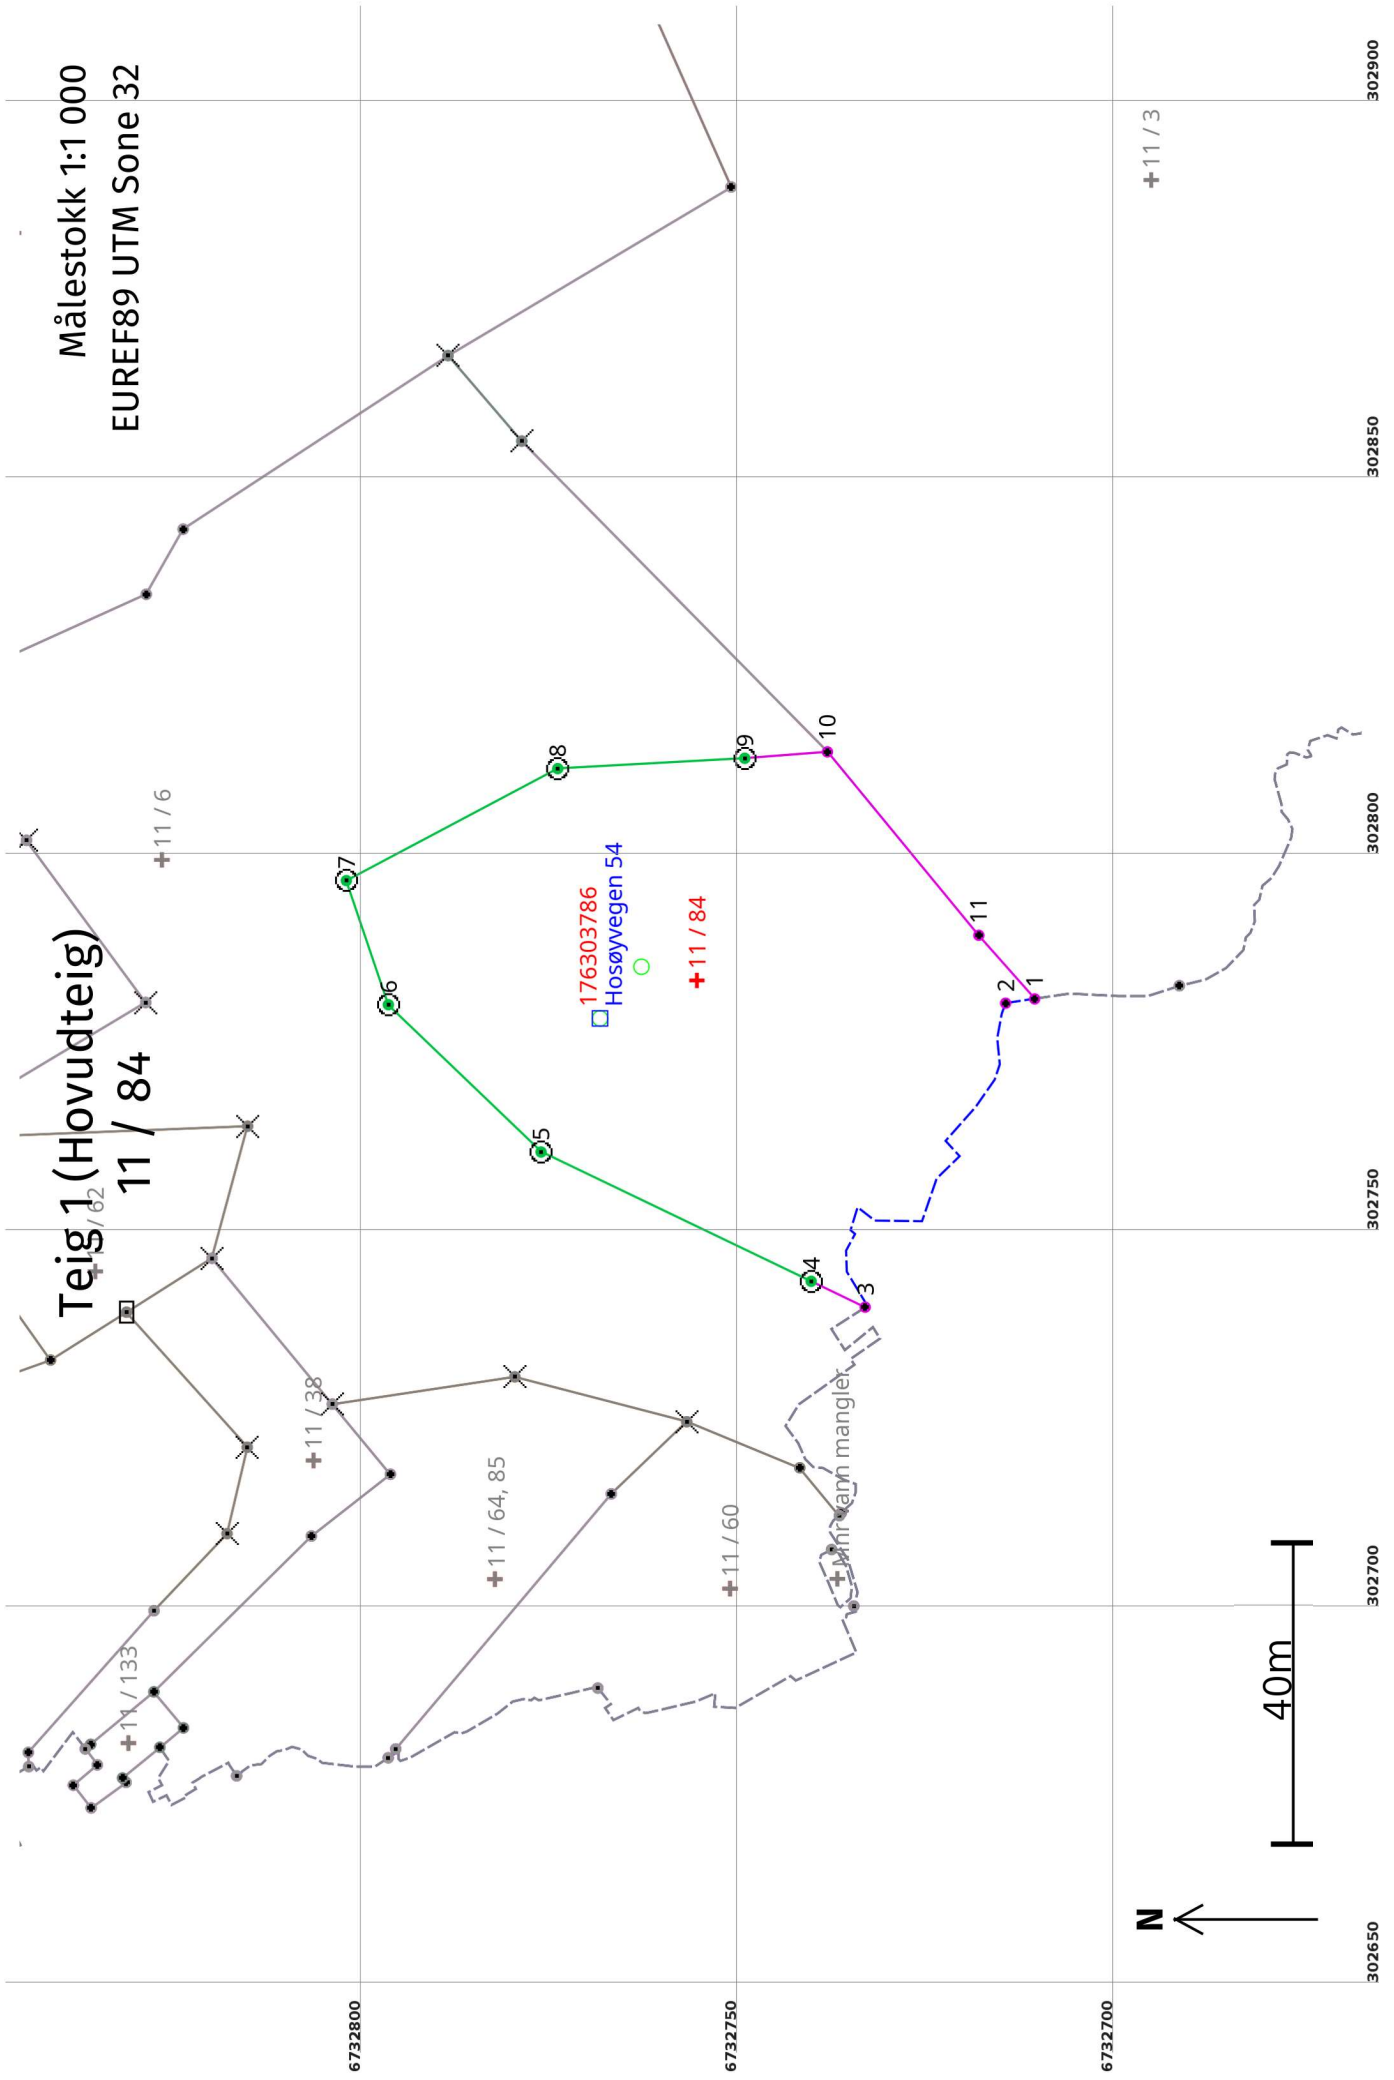



## Areal og koordinatar

Areal: 4 106,1

Arealmerknad: Hjelpelinje vasskant

Representasjonssystem: EUREF89 UTM Sone 32

Nord: 6732756    Aust: 302783

### Grensepunkt / Grenselinje

### Ytre avgrensing

Løpenr	Nord	Aust	Grensemerke nedsett i / Lengde (m) Linjeinformasjon	Målemetode	Nøyaktighet (SD i cm)	Radius
1	6732711,25	302780,55	Umerkt	69 Utrekna	200	
2	6732715,11	302779,98	3,91 Hjelpelinje vasskant Umerkt	69 Utrekna	201	
3	6732733,76	302739,63	58,00 Hjelpelinje vasskant Umerkt	69 Utrekna	200	
4	6732740,93	302743,06	7,95 Fjell Offentleg godkjent grensemerke	96 GNSS: Fasemåling (Real time kinematic)	201	13
5	6732776,80	302760,22	39,77 Fjell Offentleg godkjent grensemerke	96 GNSS: Fasemåling (Real time kinematic)	13	14
6	6732797,07	302779,78	28,17 Fjell Offentleg godkjent grensemerke	96 GNSS: Fasemåling (Real time kinematic)	13	14
7	6732802,65	302796,25	17,39 Fjell Offentleg godkjent grensemerke	96 GNSS: Fasemåling (Real time kinematic)	13	14
8	6732774,58	302811,11	31,76 Fjell Offentleg godkjent grensemerke	96 GNSS: Fasemåling (Real time kinematic)	13	14
9	6732749,75	302812,49	24,87 Fjell Offentleg godkjent grensemerke	96 GNSS: Fasemåling (Real time kinematic)	13	14
10	6732738,77	302813,33	11,01 Umerkt	55 Digitalisert på dig.bord frå strek-kart: Papirkopi	200	
11	6732718,67	302788,99	31,57 Annan detalj	55 Digitalisert på dig.bord frå strek-kart: Papirkopi	200	
			11,24			