


	sjølinje	situasjonsplan nøst snitt	g/bnr 195/67 Alver Kommune	målestokk 1:200 dato 18.09.2022 rev 21.10.22 tegn: R.K
	trekai			
	nøst			
	betongmur			

Snitt A-A

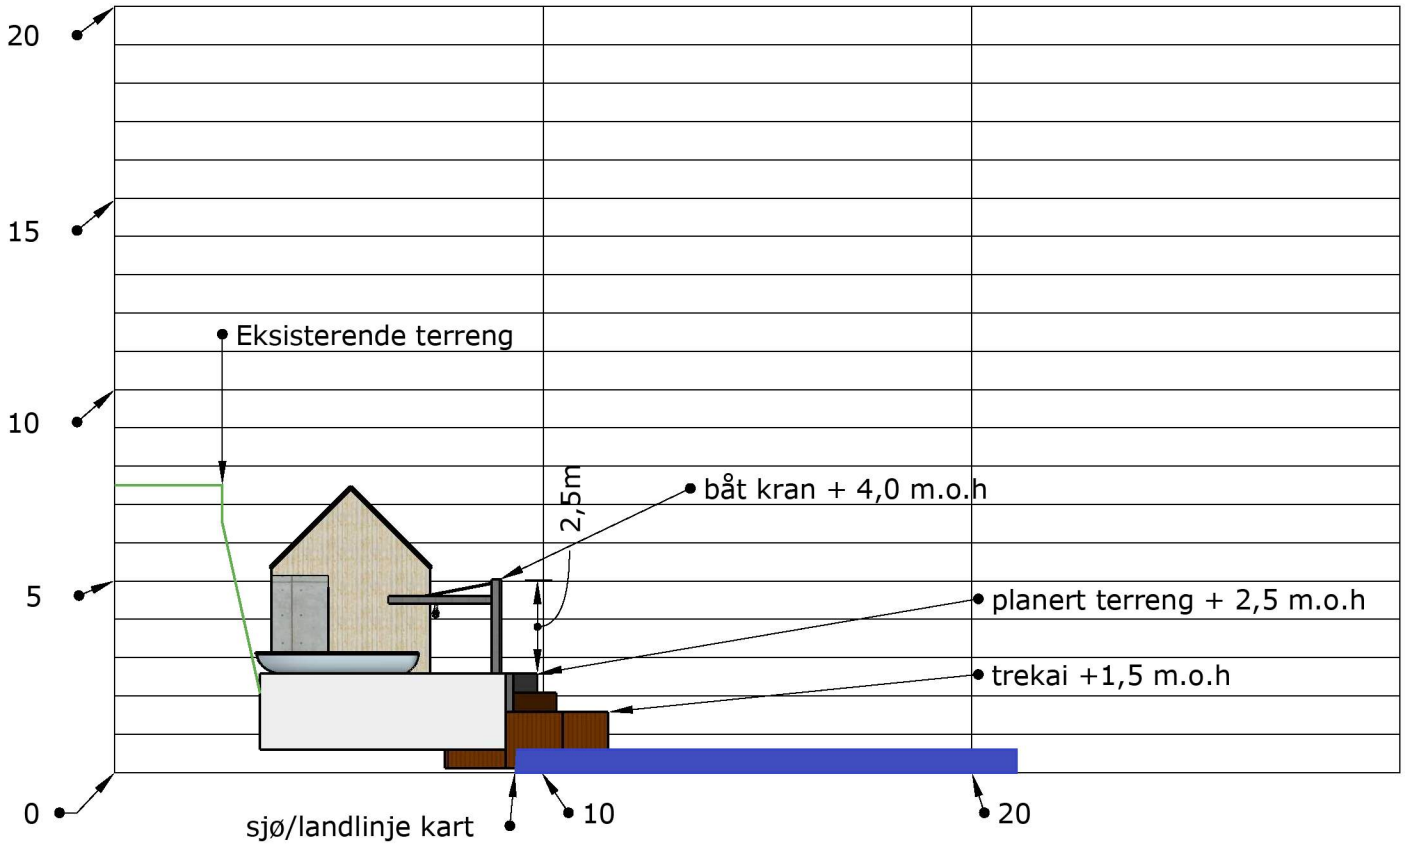

Snitt B-B

