


FASADE MOT SÖR

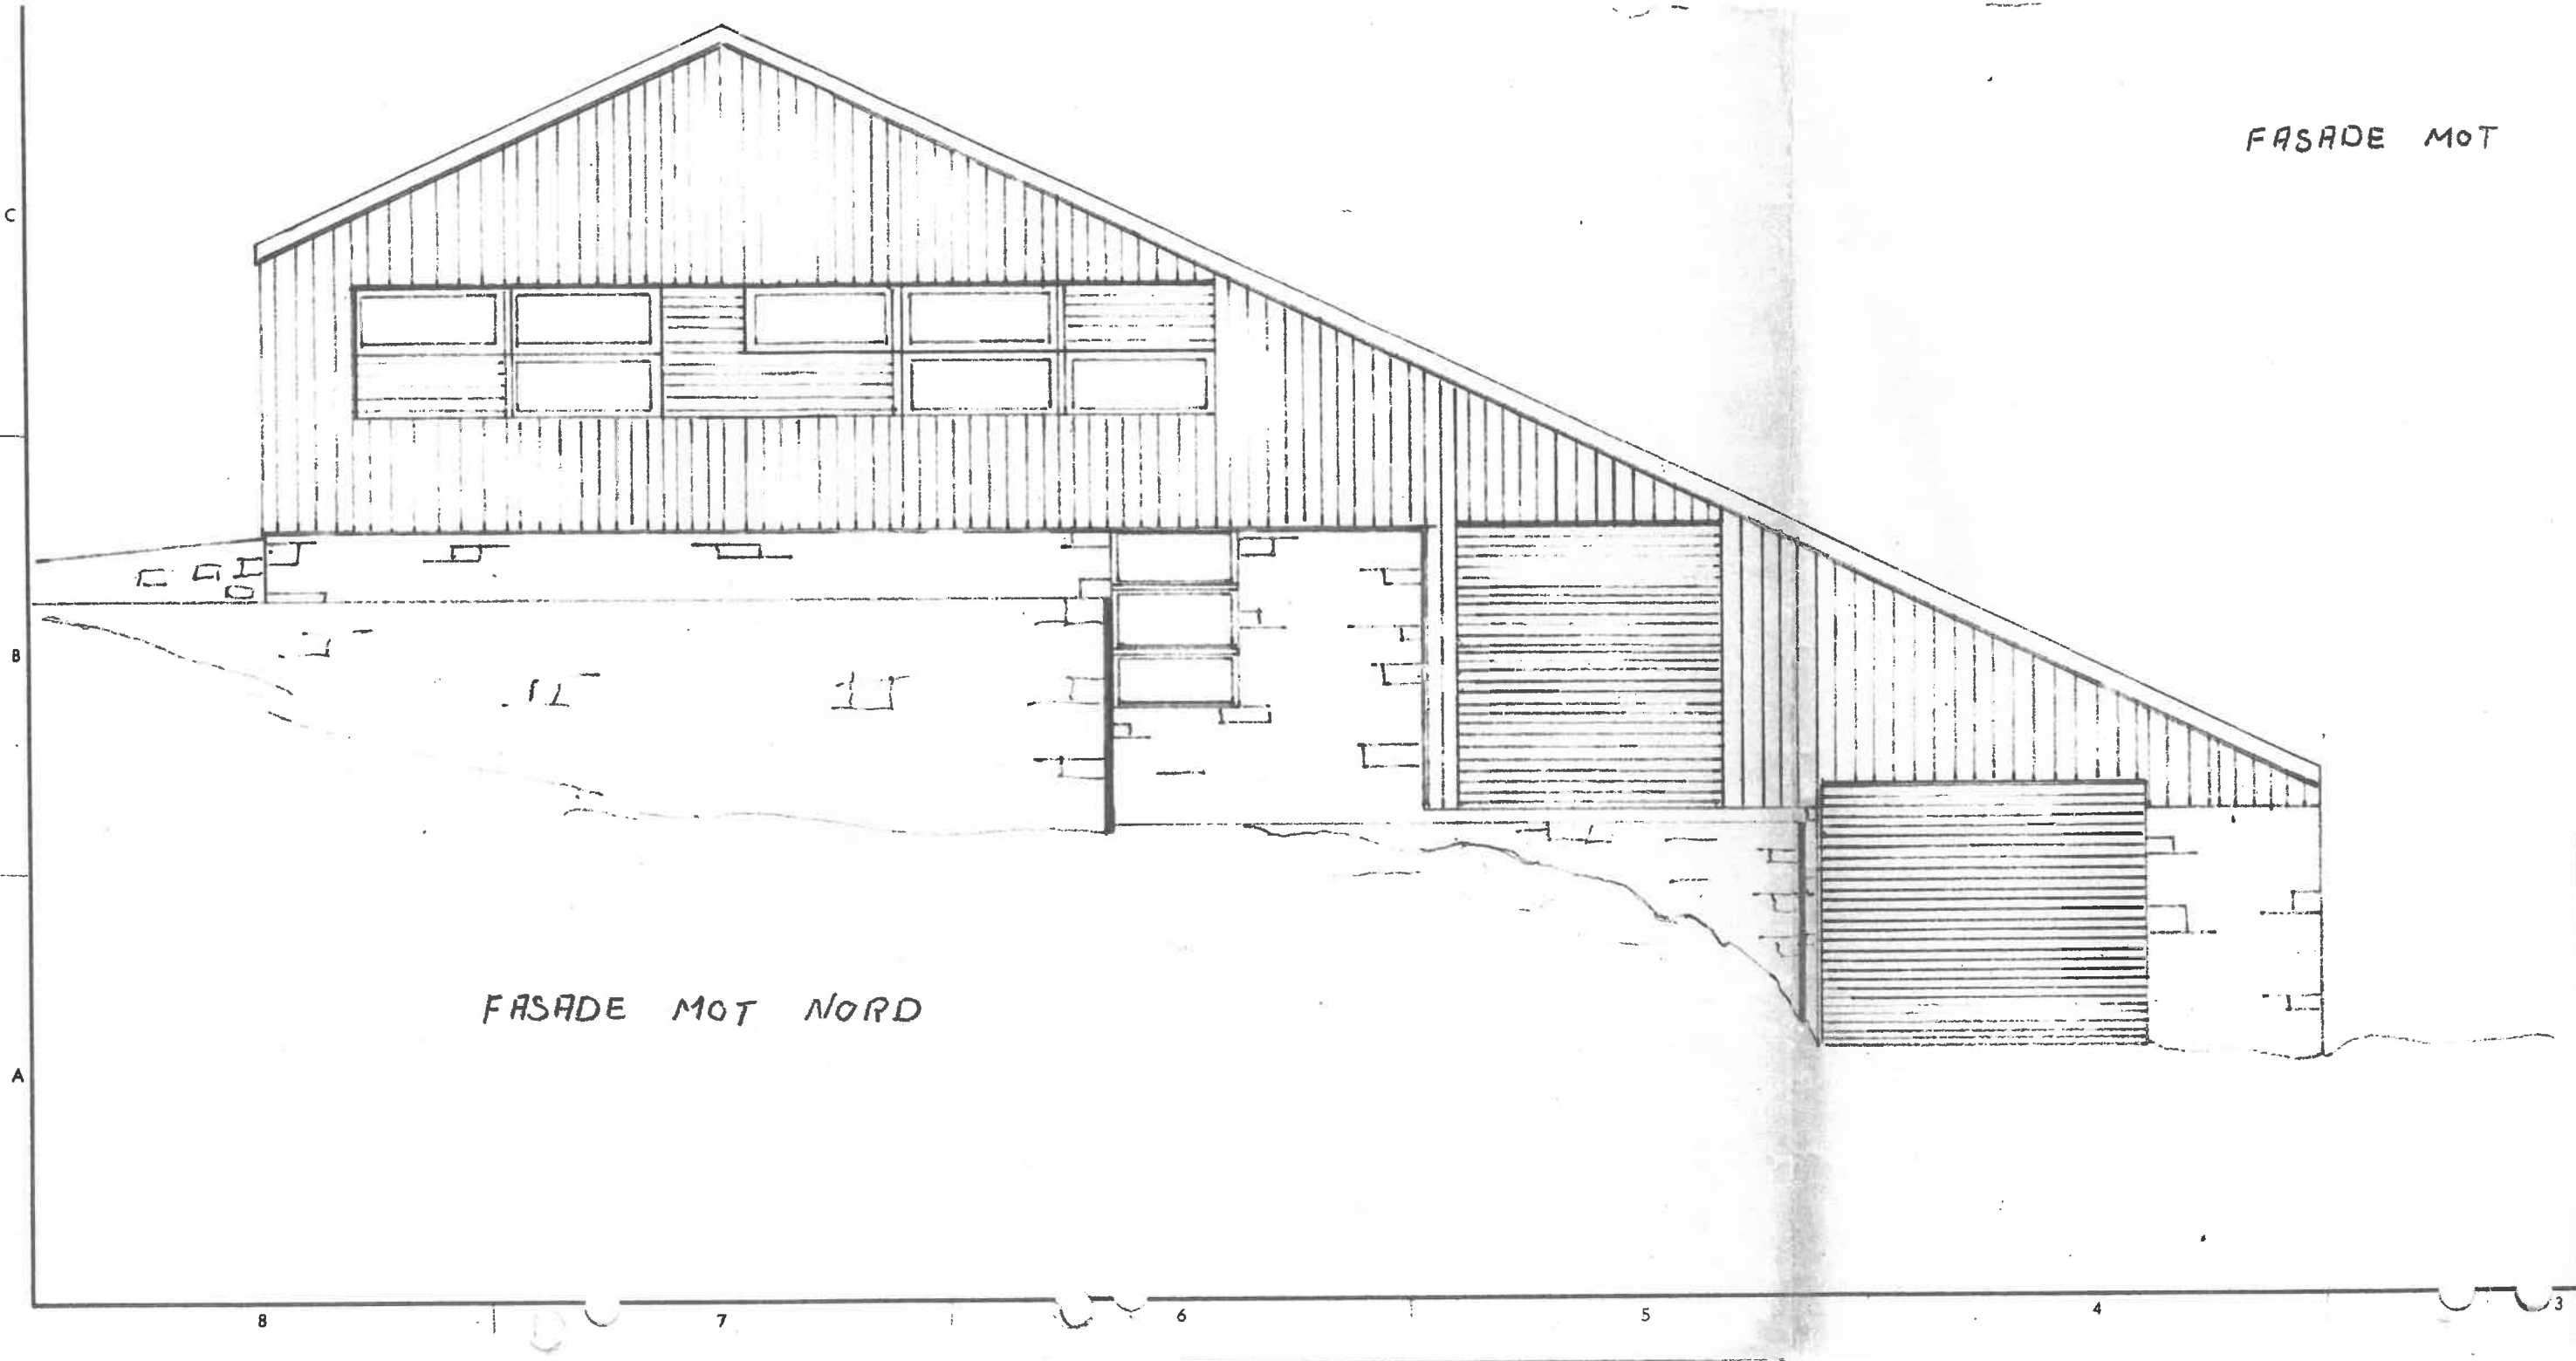

FASADE MOT NORD

fa
Dato
Kontroll
U
Henvisni

8

7


6

5



F


E

D

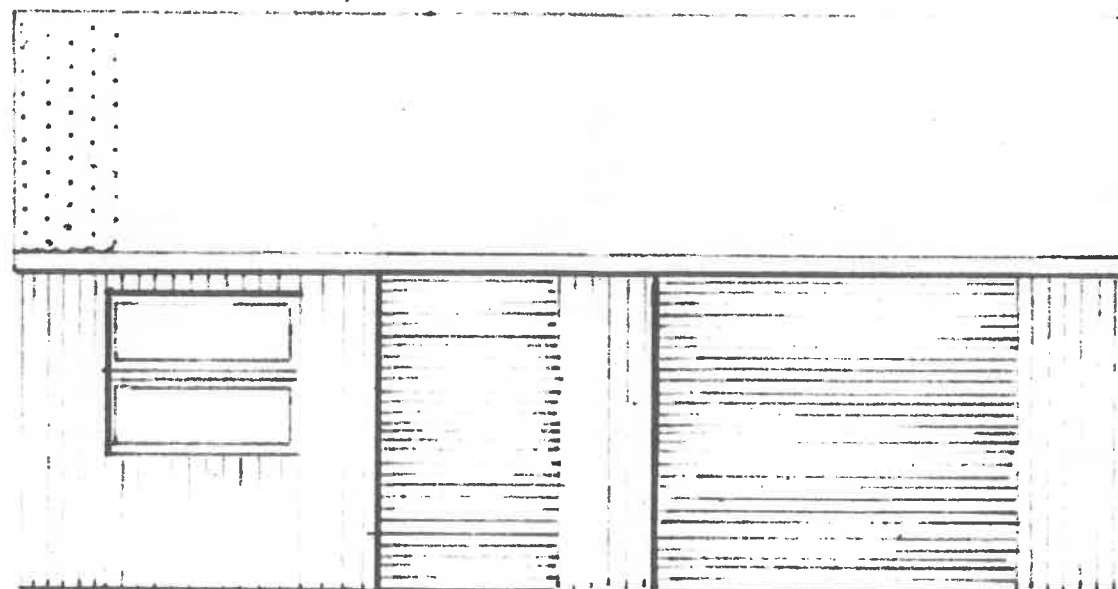


FASADE MOT VEST

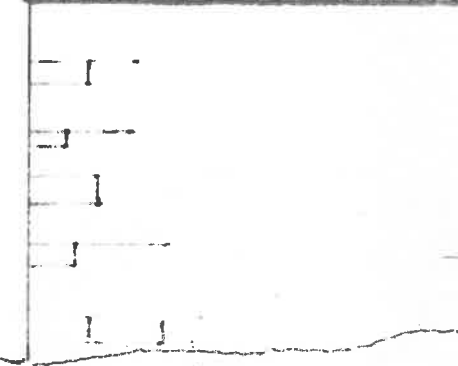
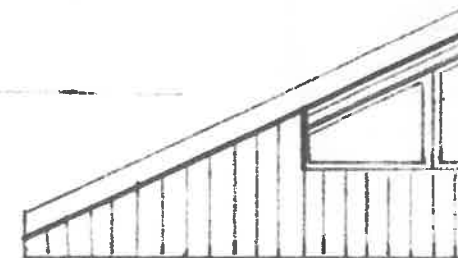


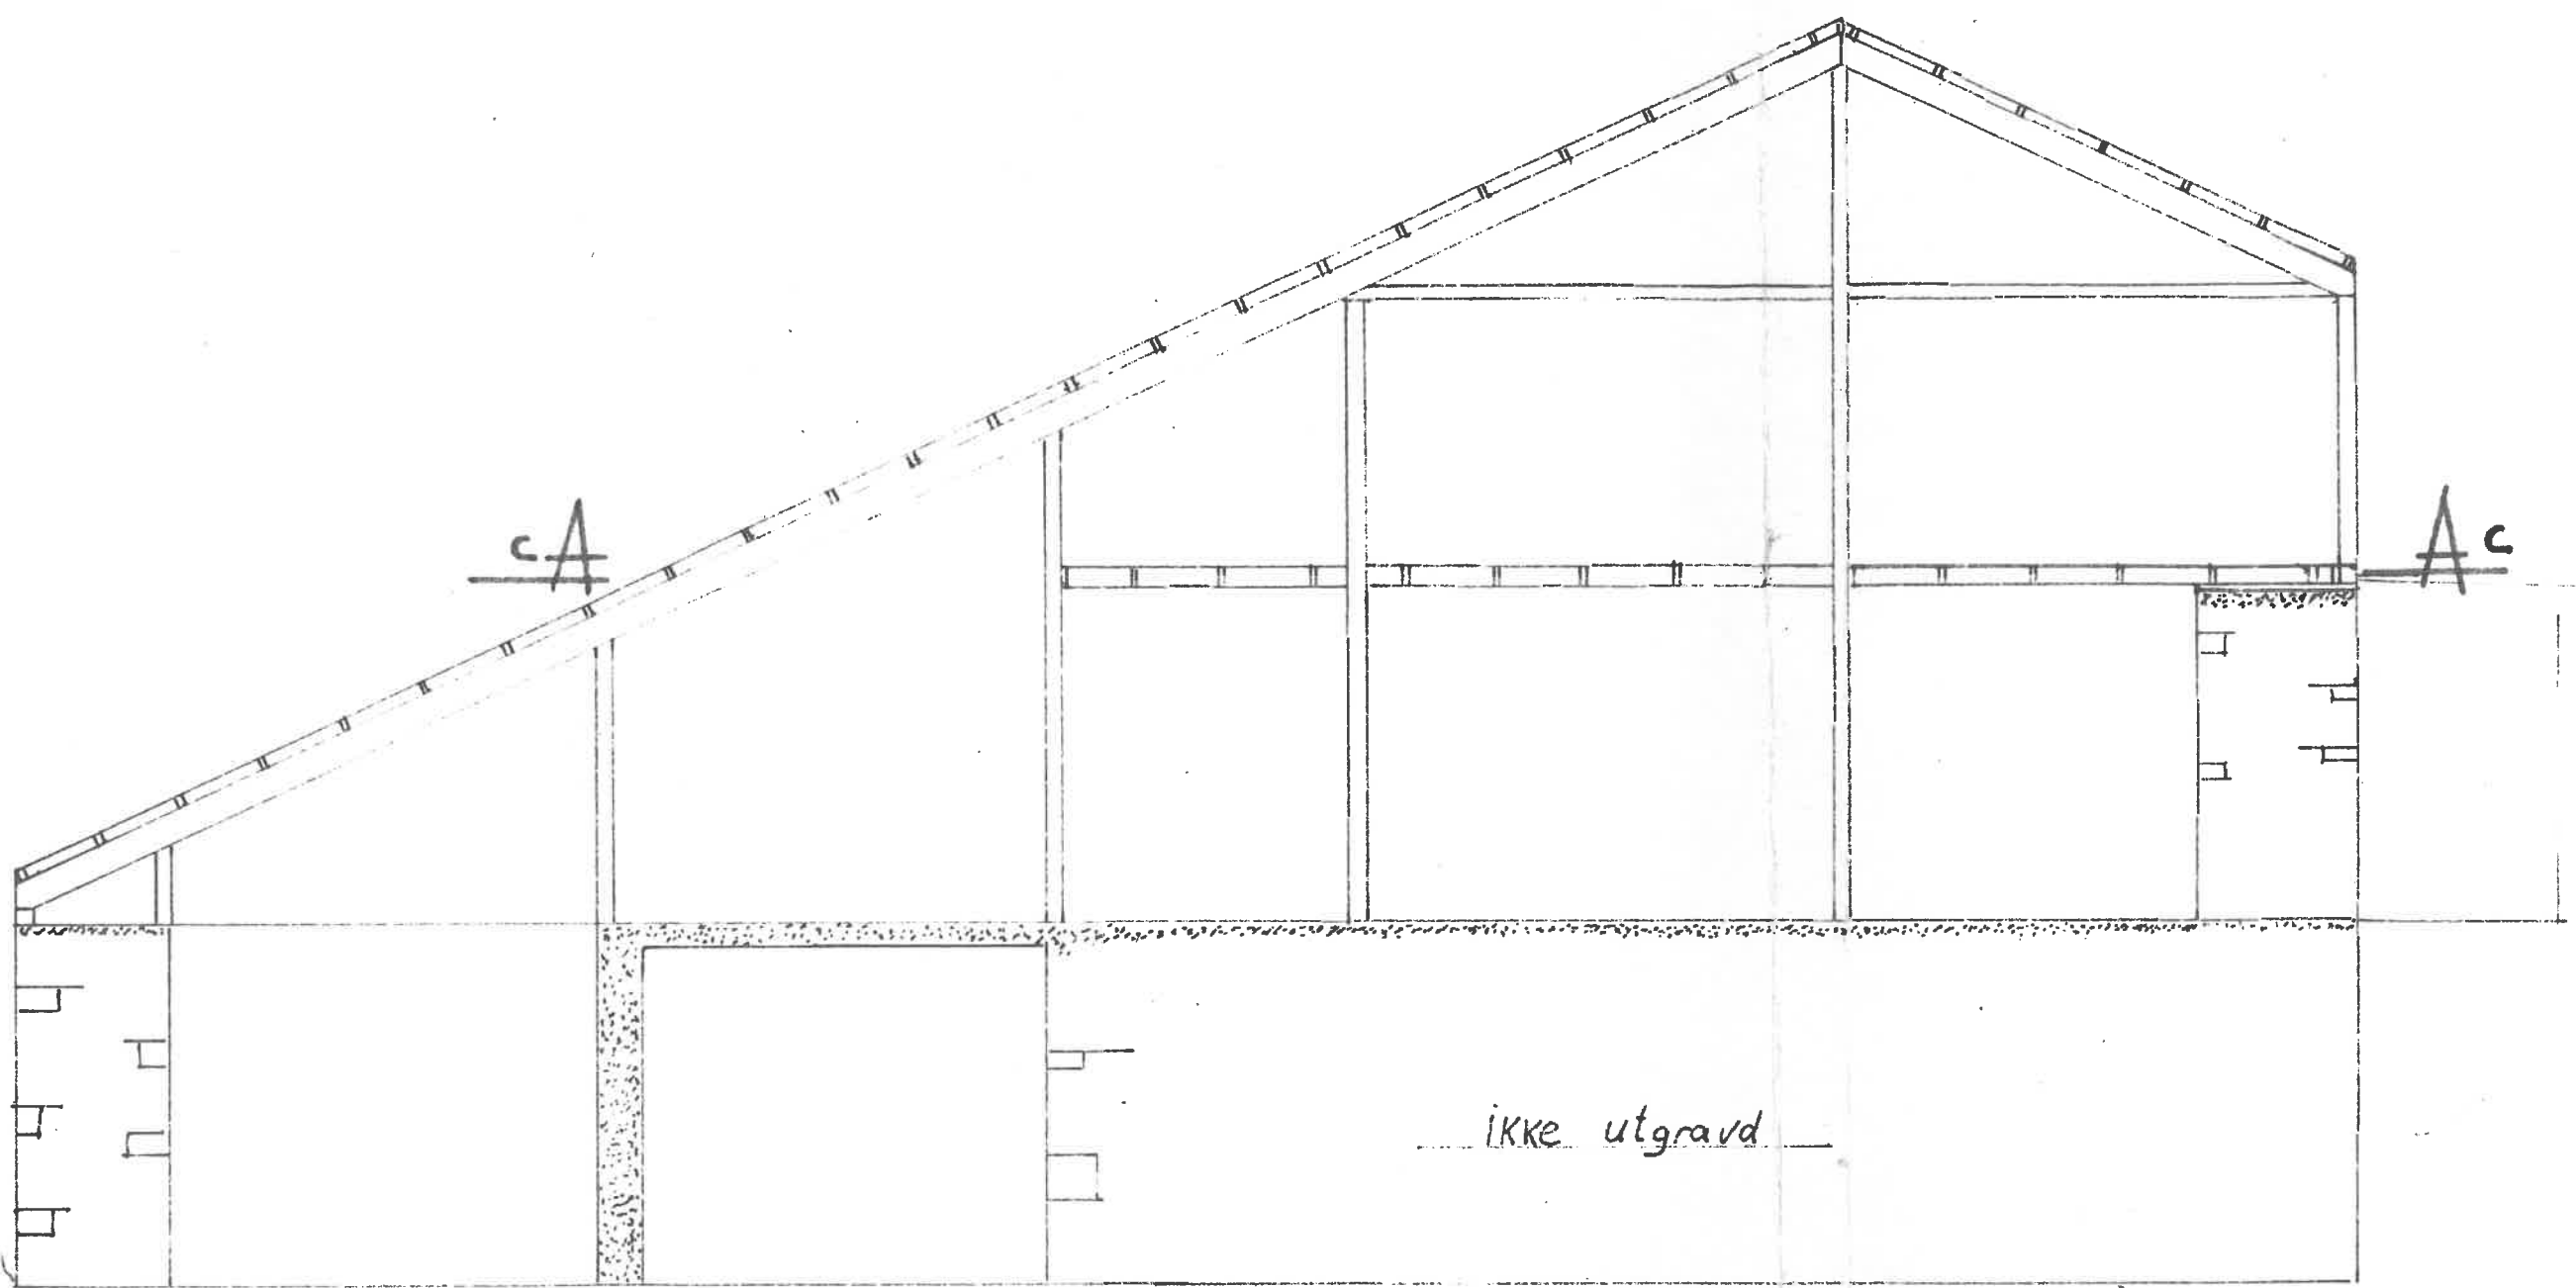

180
200
220
240

ikke utgravd

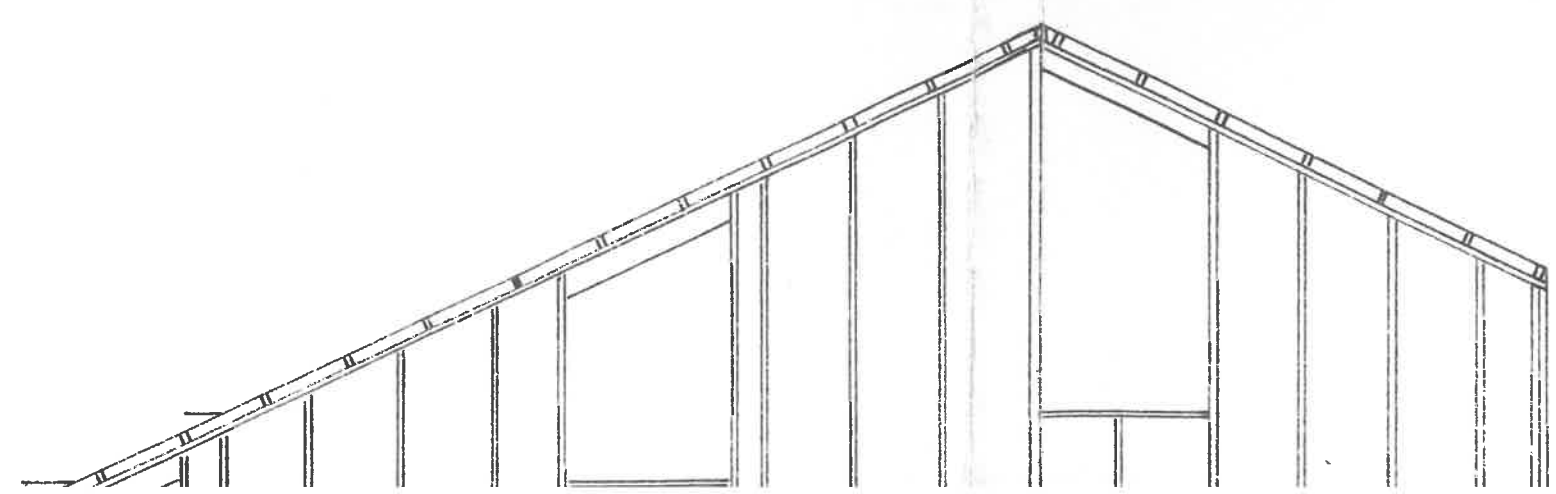

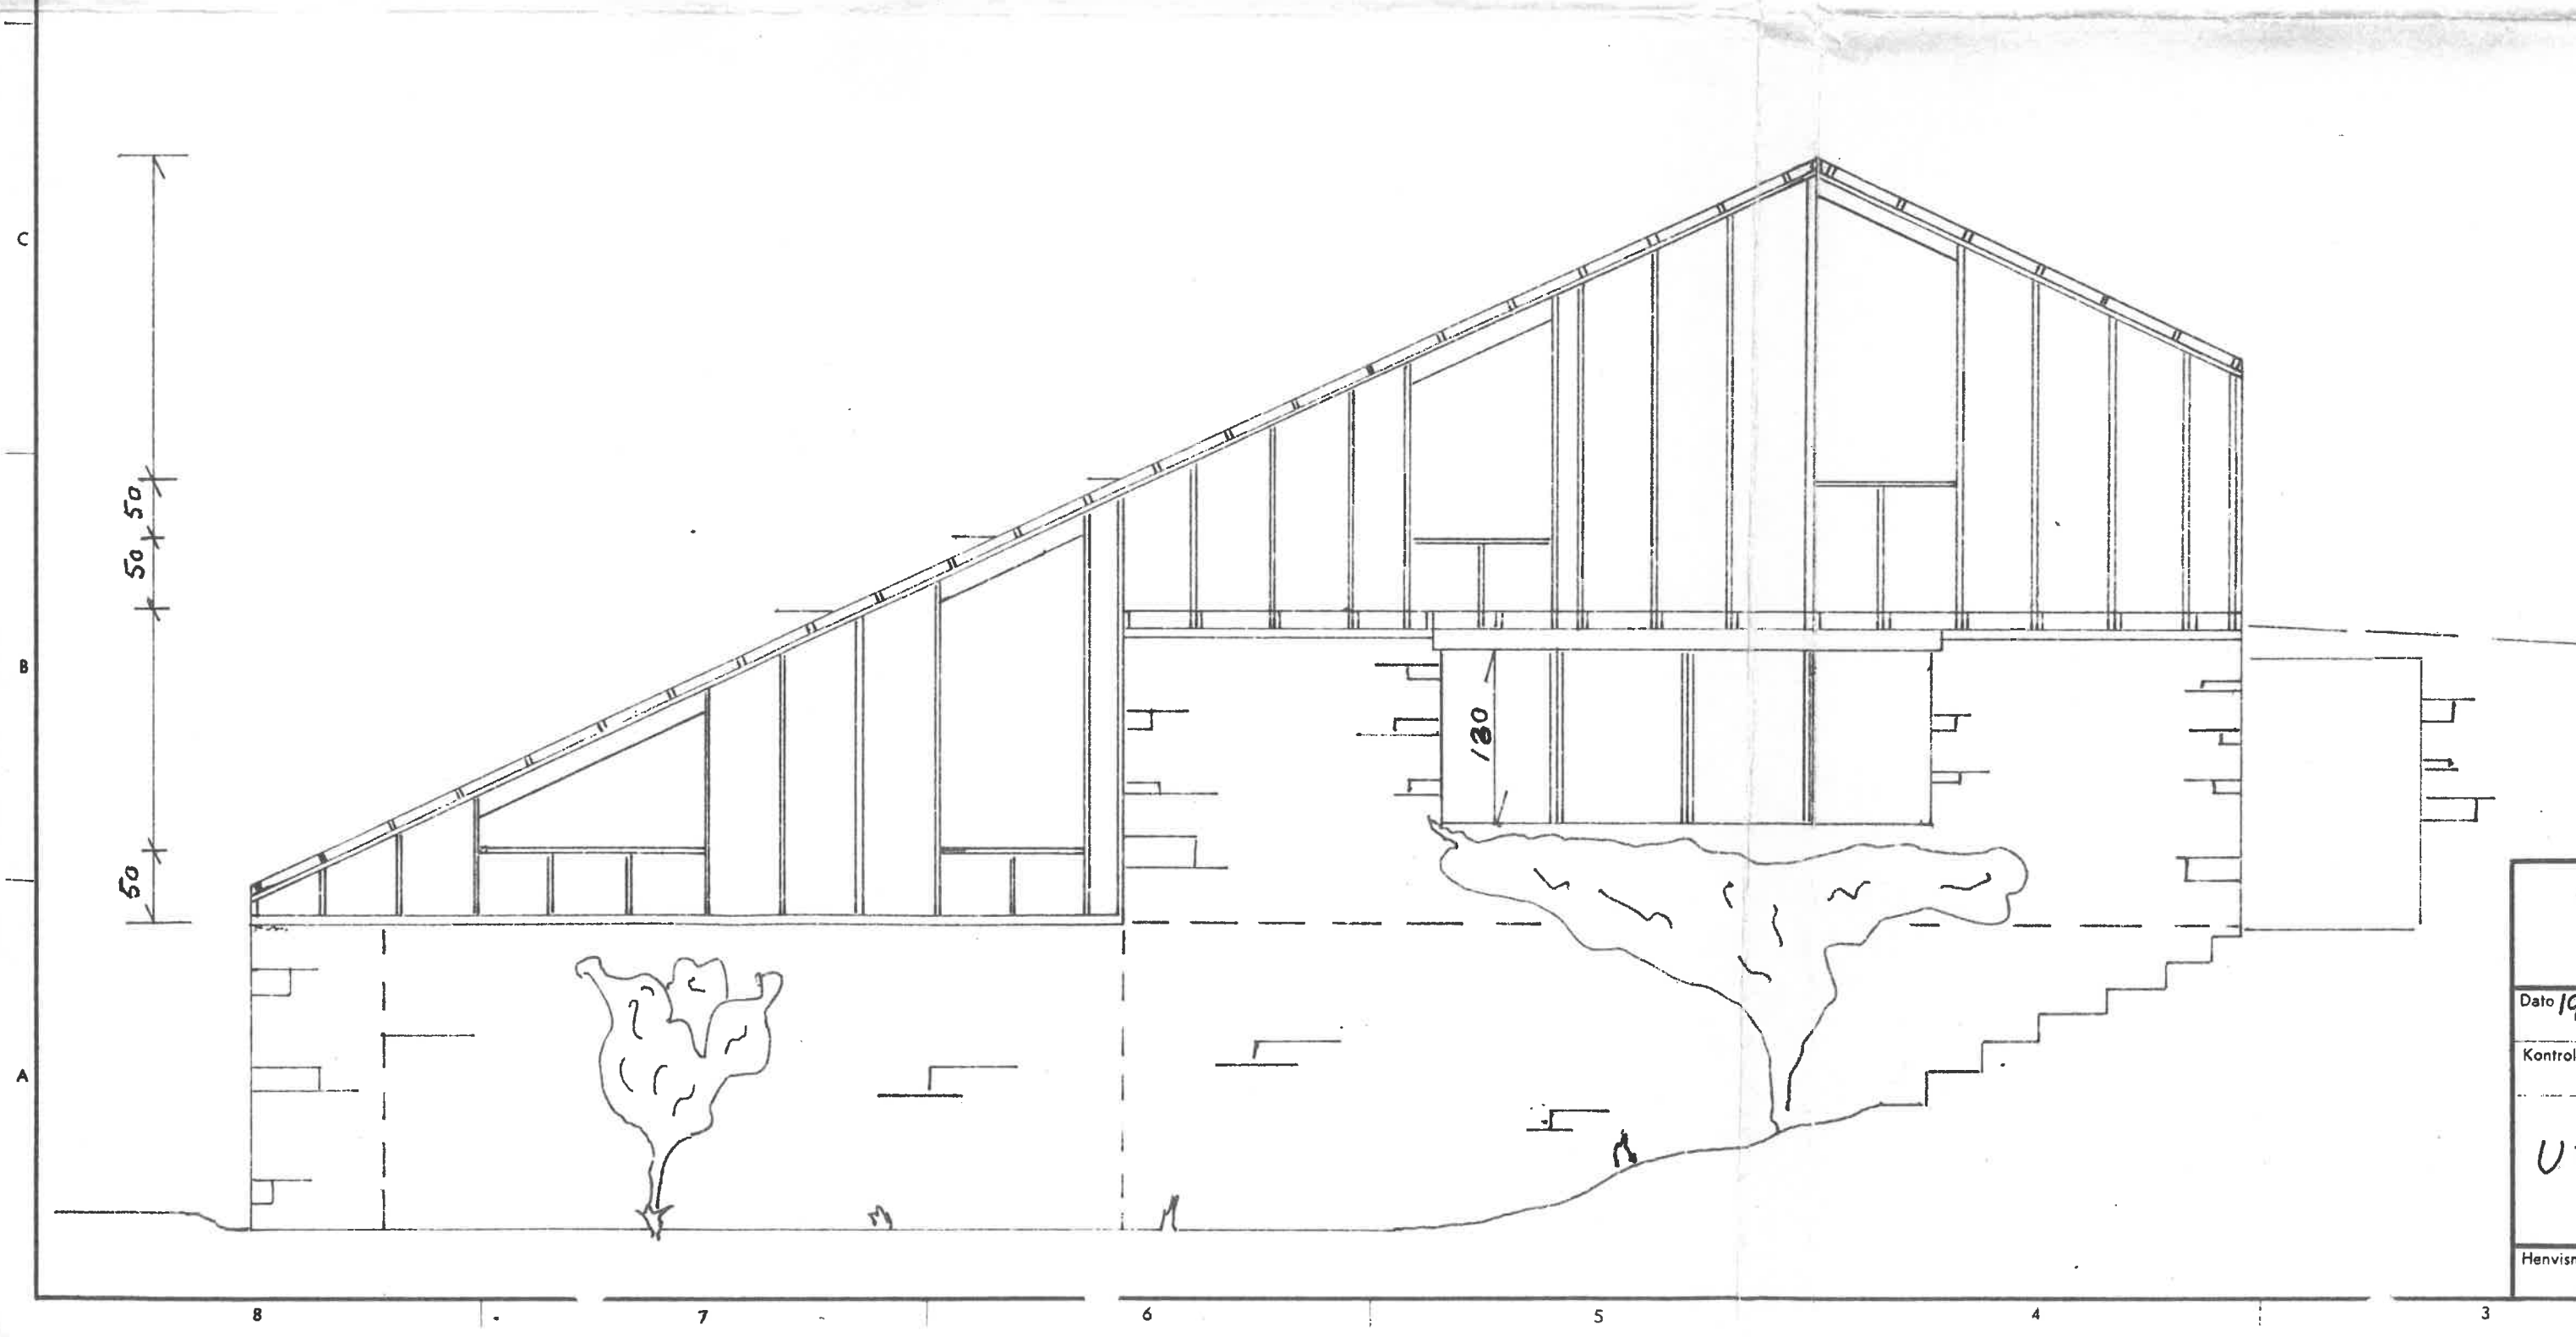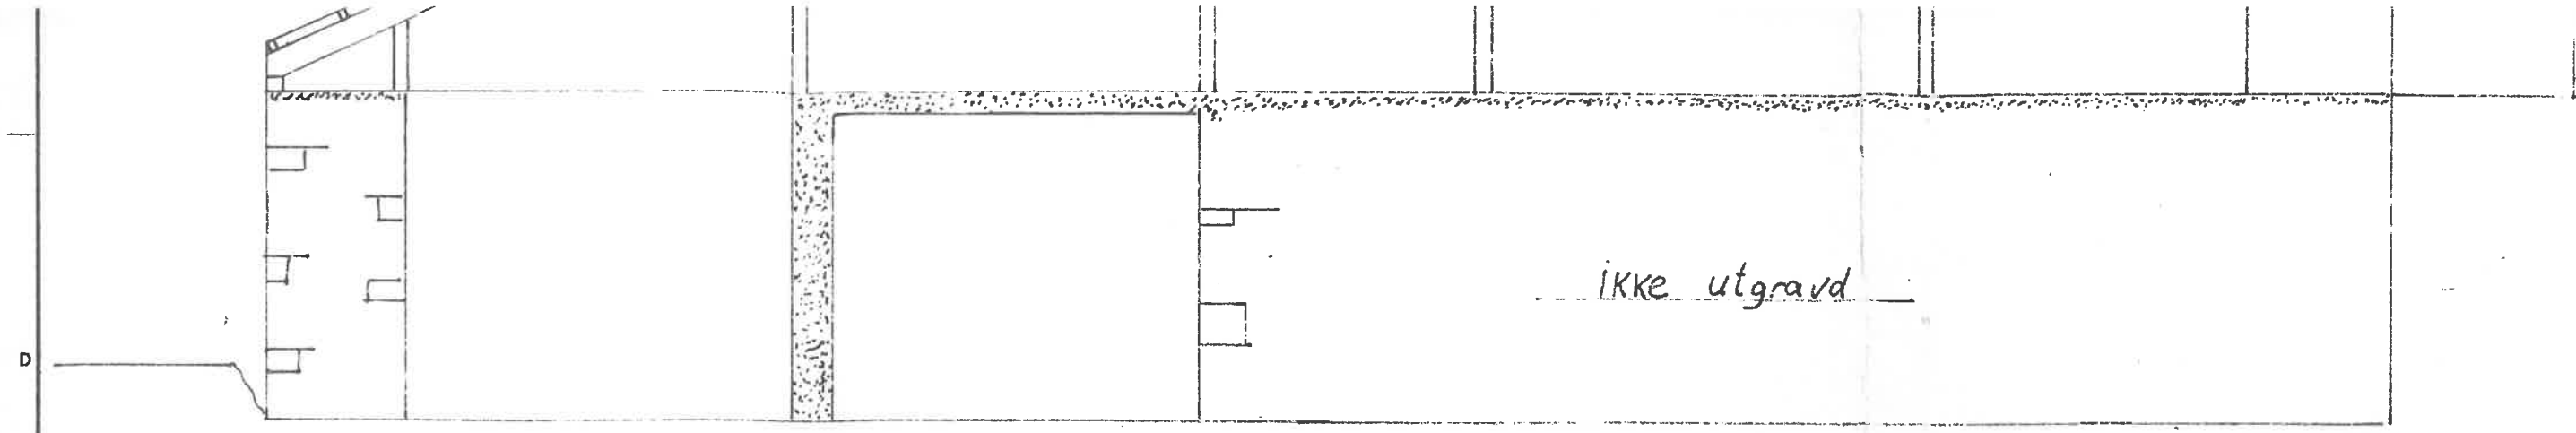

Dato 19,

Kontroll


UT

Henvisnr

MELAND KOMMUNE
KOMMUNINGENIØRE

NOTIS 27 APR 1976

ARKIV NR: 24-7

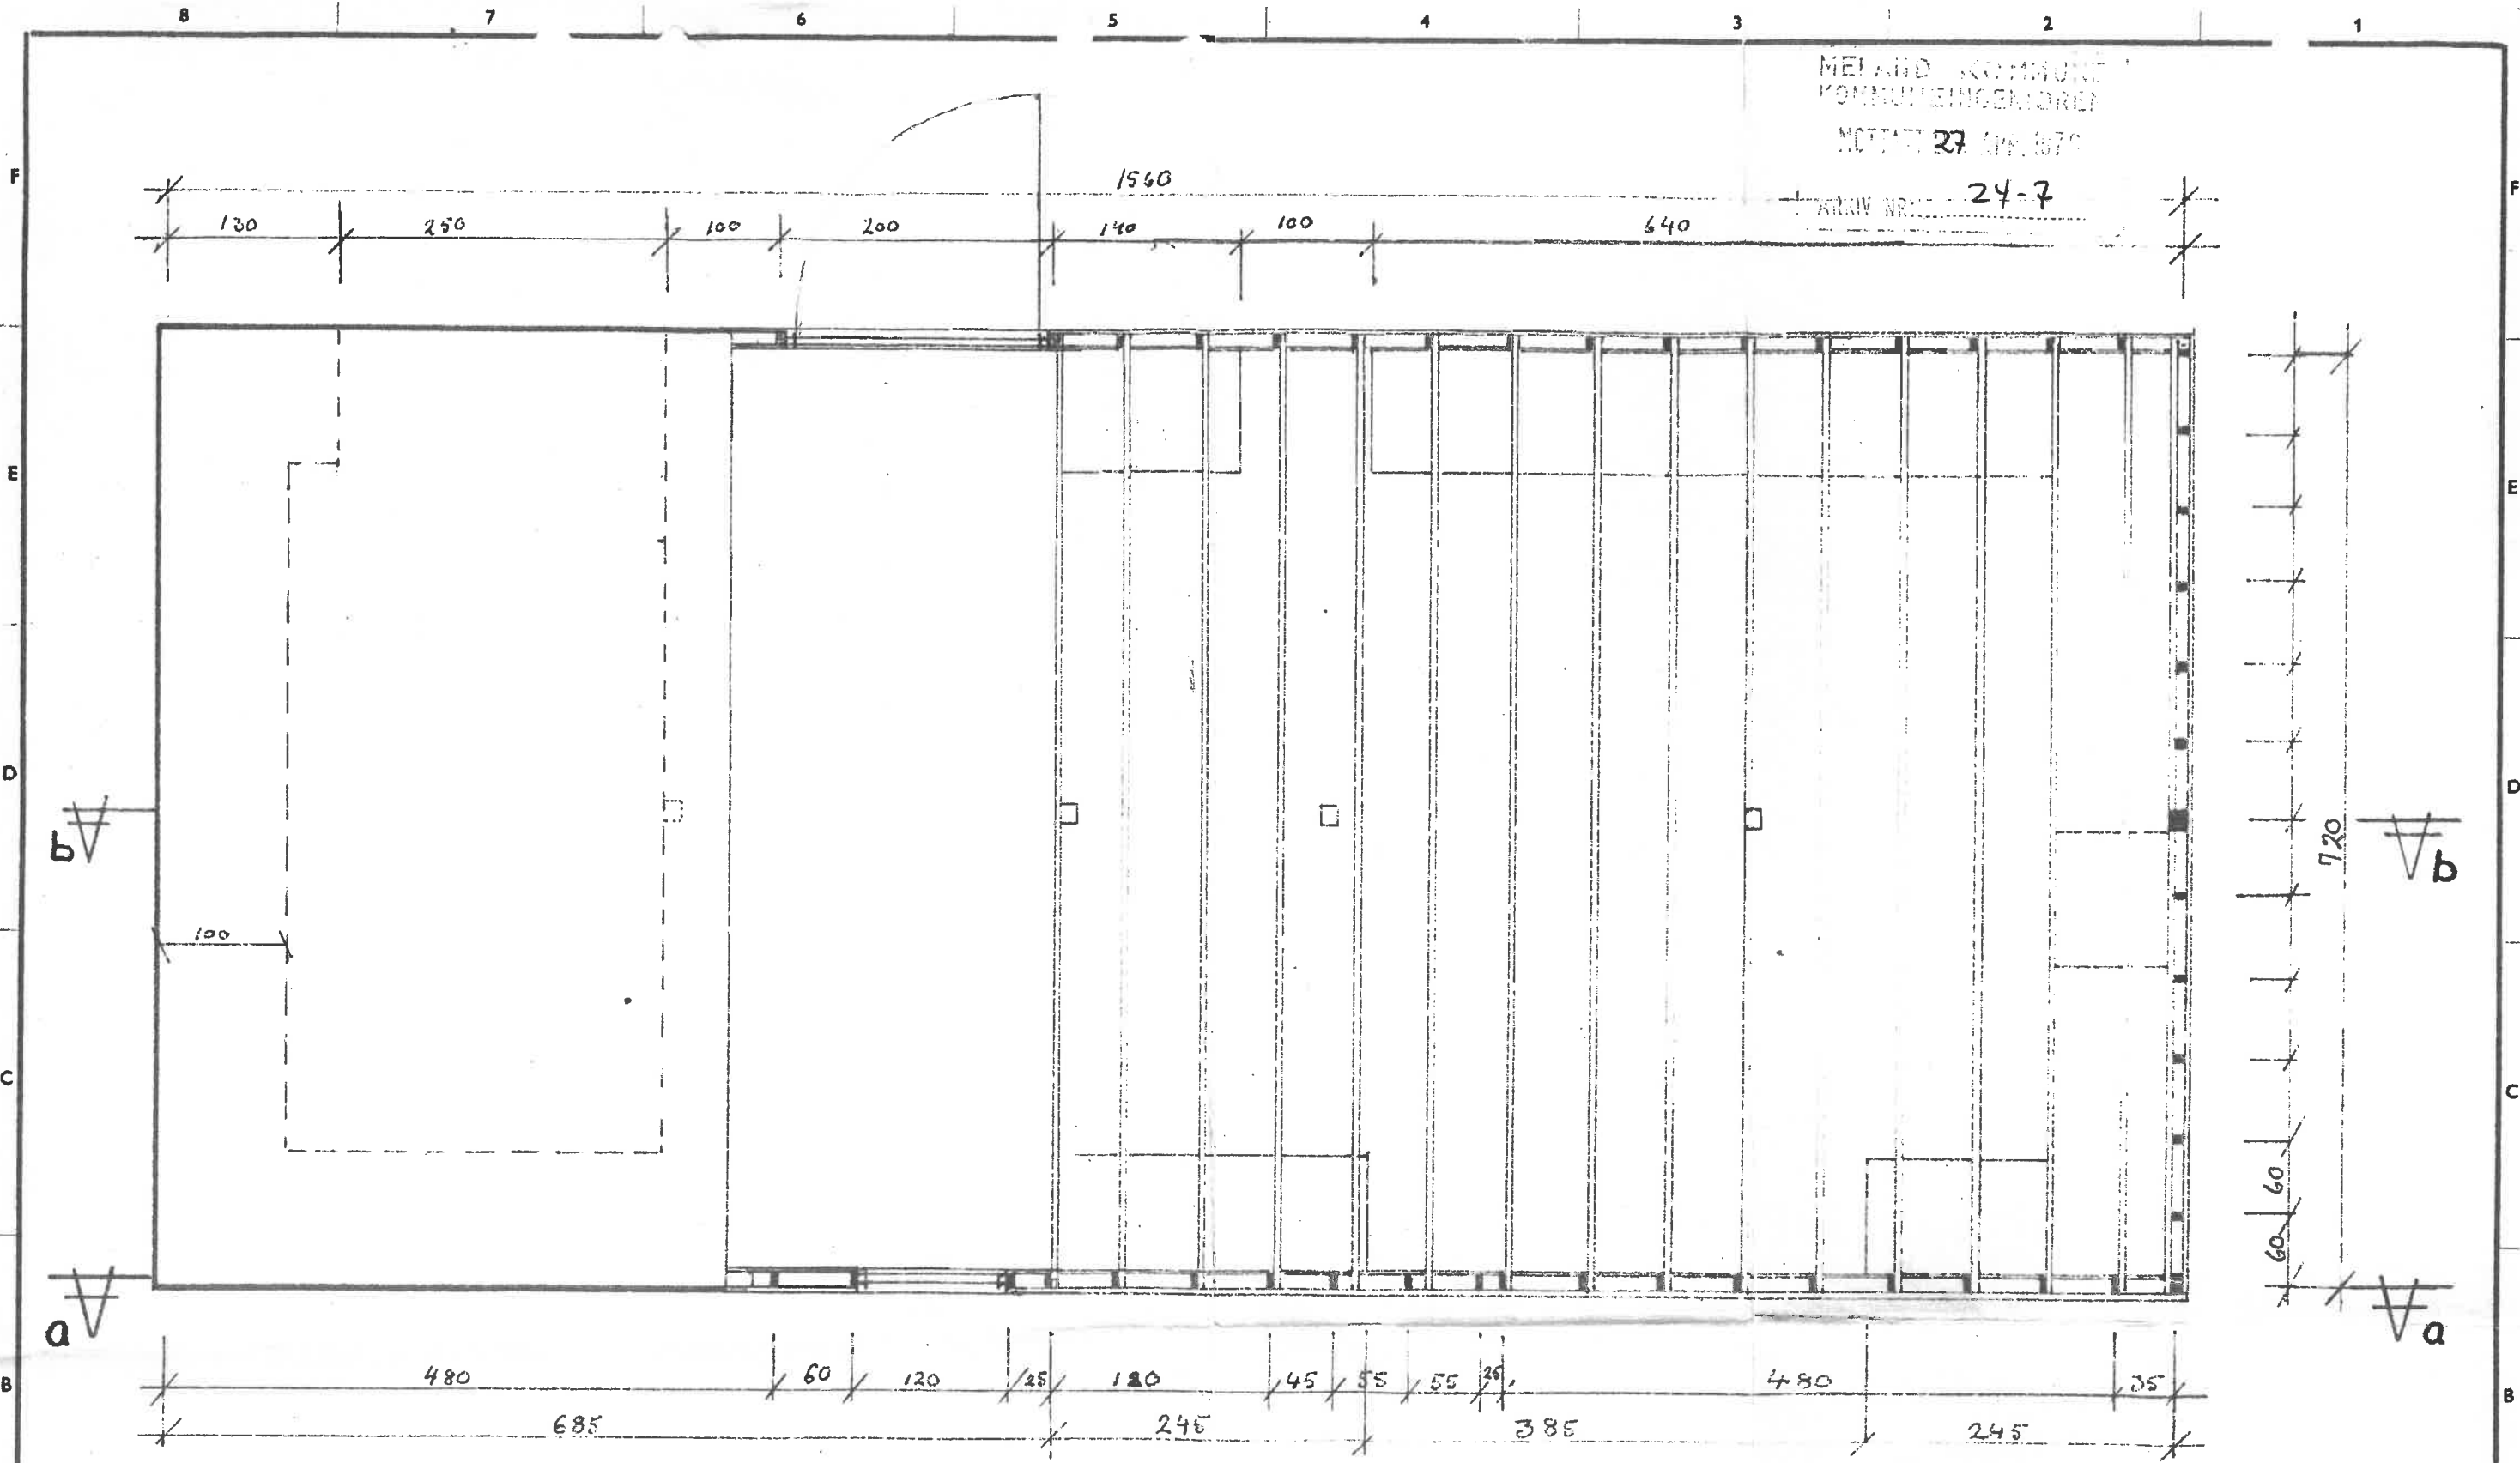

hovedplan

Dato 19/4-76	Konstr./Tegnet F.D.	Tracet F.D.	Målestokk 1:50	3	
Kontroll	Stand.kontroll	Godkjent			
UTHUS PÅ LANGELAND MOLLY DALE				Erstatning for:	Erstattet av:
				FRANK DALE stud tech NTH	
Henvising:		Beregning: F.D.			