


1:100 Fasade Nord-Vest

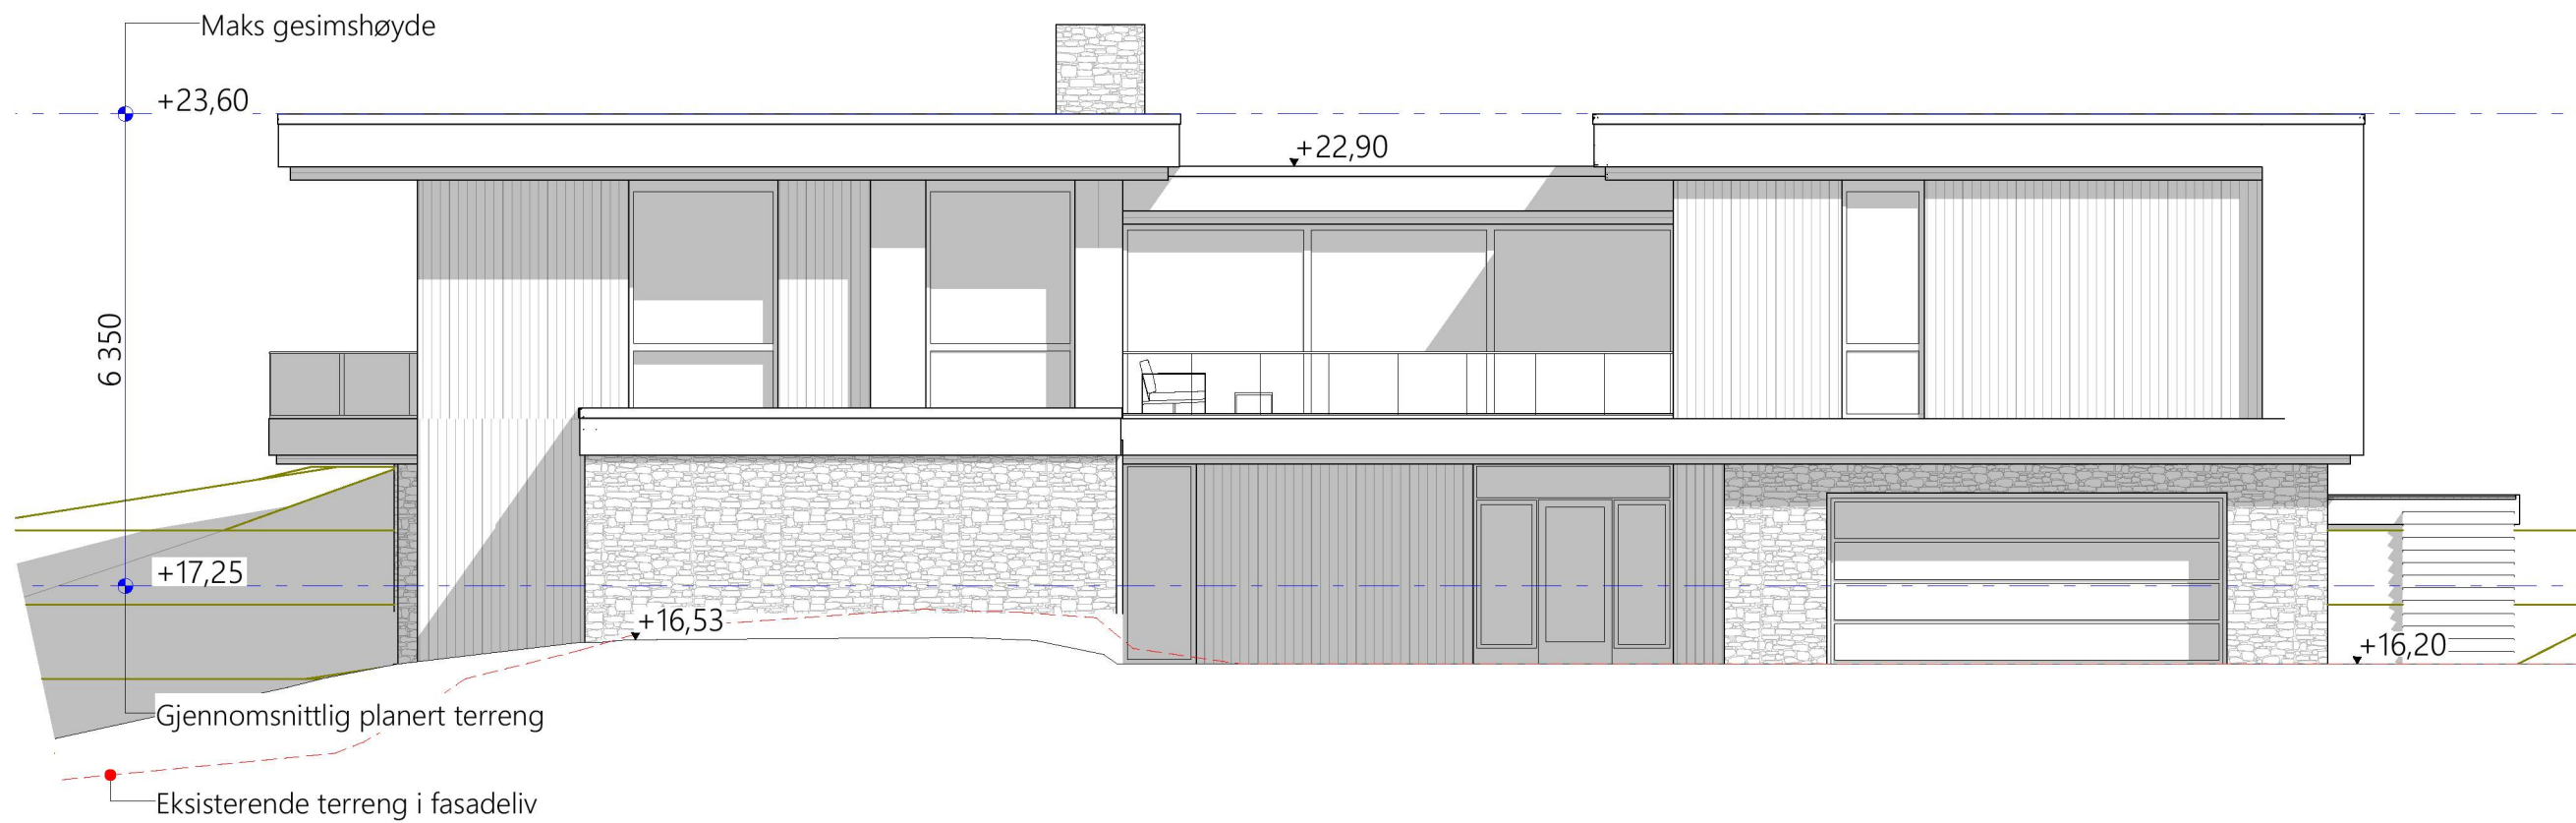

1:100 Fasade Nord-Øst

		Dato 26.10.2022	Fase Skisse	Målestokk 1:100	Tiltakshaver Tveit	Type tegning: Fasade Nord og Vest	Revisjon nr.
		Gnr./Bnr./Festenr.: 357/8	Prosjektnr.: 369	Filnavn Tveit Meland - Nabovarsel.pln	Prosjekt Prosjektnavn Sætreviksvegen 63 5917 Rosslund	Tegningsnr.: A40-01	Ark: A3
		Tegnet av: Tor	Kontroll	Godkjent			
Rev	Nr	Beskrivelse	Dato	Sign	Kontr		




SVEN GUNDERSEN

eiendomsutvikling og tilrettelegging av byggeprosjekter
Postboks 6134 Postterminal 5892 BERGEN
sven@sven-gundersen.no
Tlf: 90830921



1:100 Fasade Sør-Øst

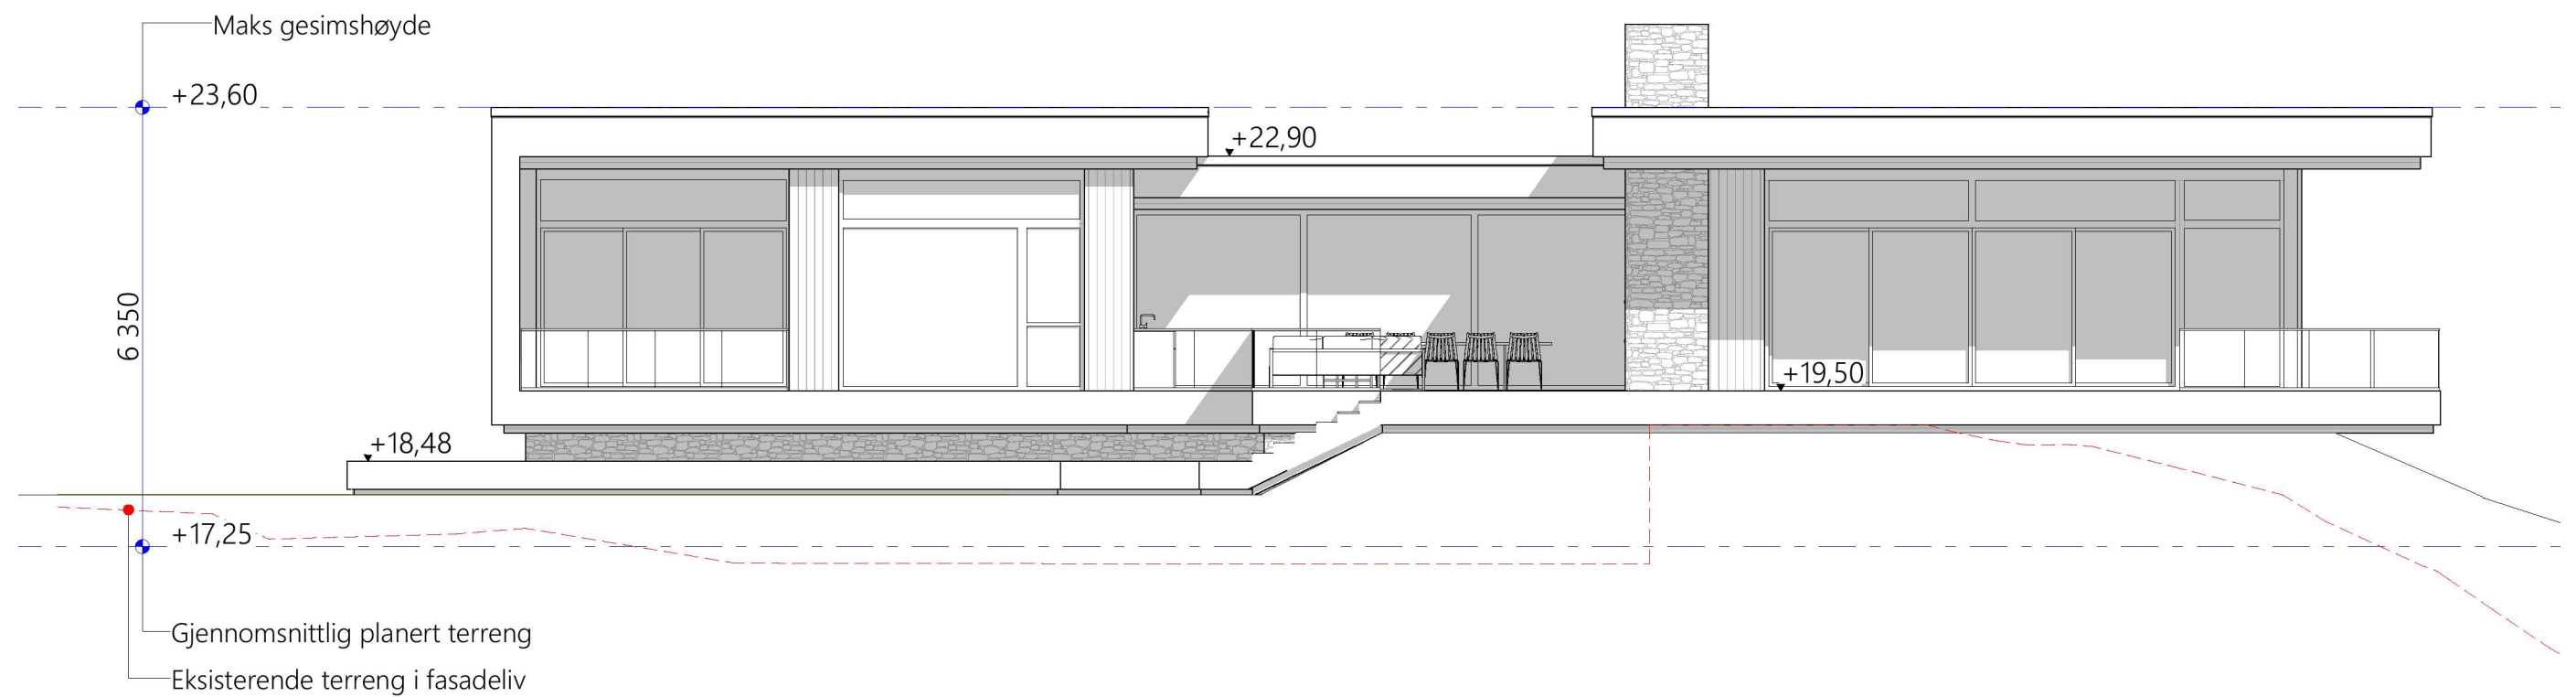

1:100 Fasade Sør-Vest

		Dato 26.10.2022	Fase Skisse	Målestokk 1:100	Tiltakshaver Tveit	Type tegning: Fasade Sør og Øst	Revisjon nr.
		Gnr./Bnr./Festenr.: 357/8	Prosjektnr.: 369	Filnavn Tveit Meland - Nabovarsel.pln	Prosjekt Prosjektnavn Sætreviksvegen 63 5917 Rosslund	Tegningsnr.: A40-02	Ark: A3
		Tegnet av: Tor	Kontroll	Godkjent			
Rev	Nr	Beskrivelse	Dato	Sign	Kontr		



SVEN GUNDERSEN

eiendomsutvikling og tilrettelegging av byggeprosjekter
Postboks 6134 Postterminal 5892 BERGEN
sven@sven-gundersen.no
Tlf: 90830921