


200 6 900 200 8 900 25 560 148 2 704 148 3 846 1 956 198 360


Fasade Nord-Vest ▼
20 808 302 200 198 4 500 148 3 704 148 308

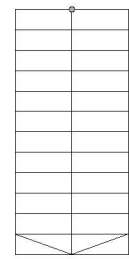

Fasade Nord-Øst ▼

- BRA 1.etasje Bolig 211,8 m²
- BRA Sportsbod 9,9 m²
- BRA 1.etasje Overbygget areal 54,6 m²
- BRA 2.etasje Bolig 200,8 m²
- BRA 1.etasje Overbygget areal 45,7 m²

BRA totalt 522,8 m²

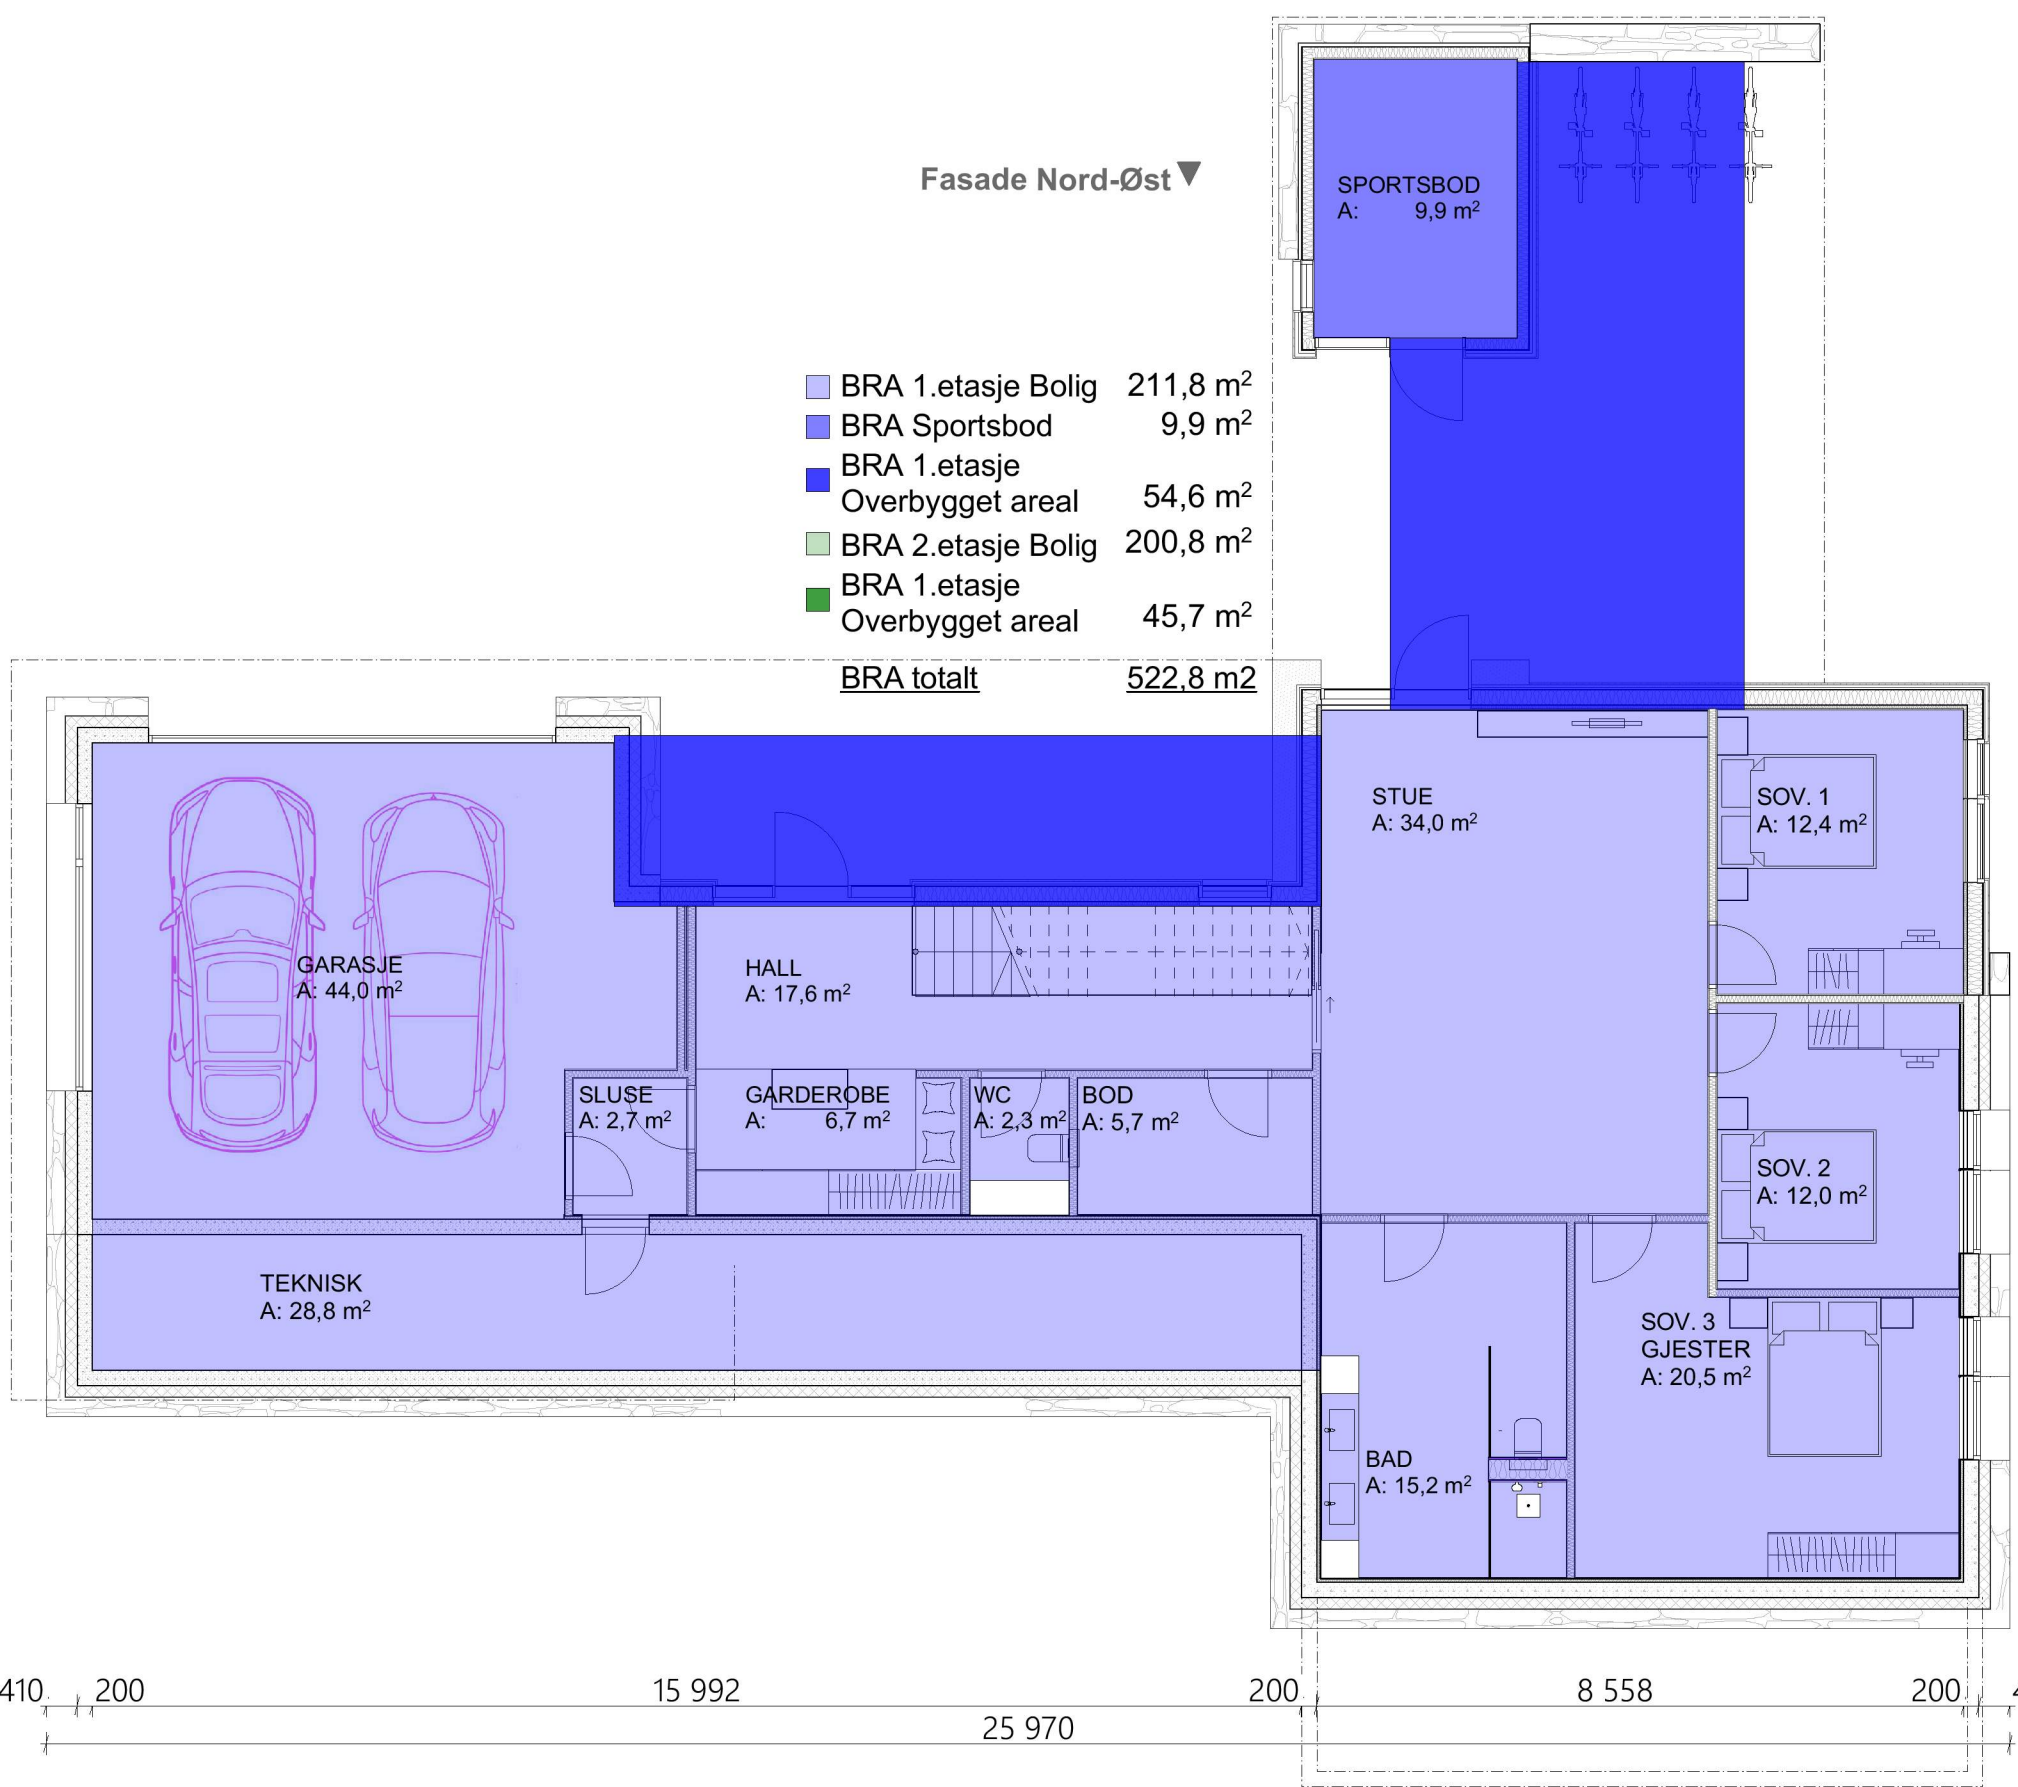

Fasade Sør-Øst ▲
410 200 11 602 198 21 218 4 500 4 000 308

410 200 15 992 25 970 200 8 558 200 410

Rev	Nr	Beskrivelse	Dato	Sign	Kontr

Dato 26.10.2022	Fase Skisse	Målestokk 1:100	Tiltakshaver Tveit
Gnr./Bnr./Festenr.: 357/8	Prosjektnr.: 369	Filnavn Tveit Meland - Søknad.pln	Prosjekt Prosjekt navn
Tegnet av: Tor	Kontroll	Godkjent	Sætreviksvegen 63
			5917 Rosslund

Type tegning: Plan 1. Etasje	Revisjon nr.
Tegningsnr.: A20-01	Ark: A3

SVEN GUNDERSEN eiendomsutvikling og tilrettelegging av byggeprosjekter Postboks 6134 Postterminal 5892 BERGEN sven@sven-gundersen.no Tlf: 90830921	