


FASADE NORD

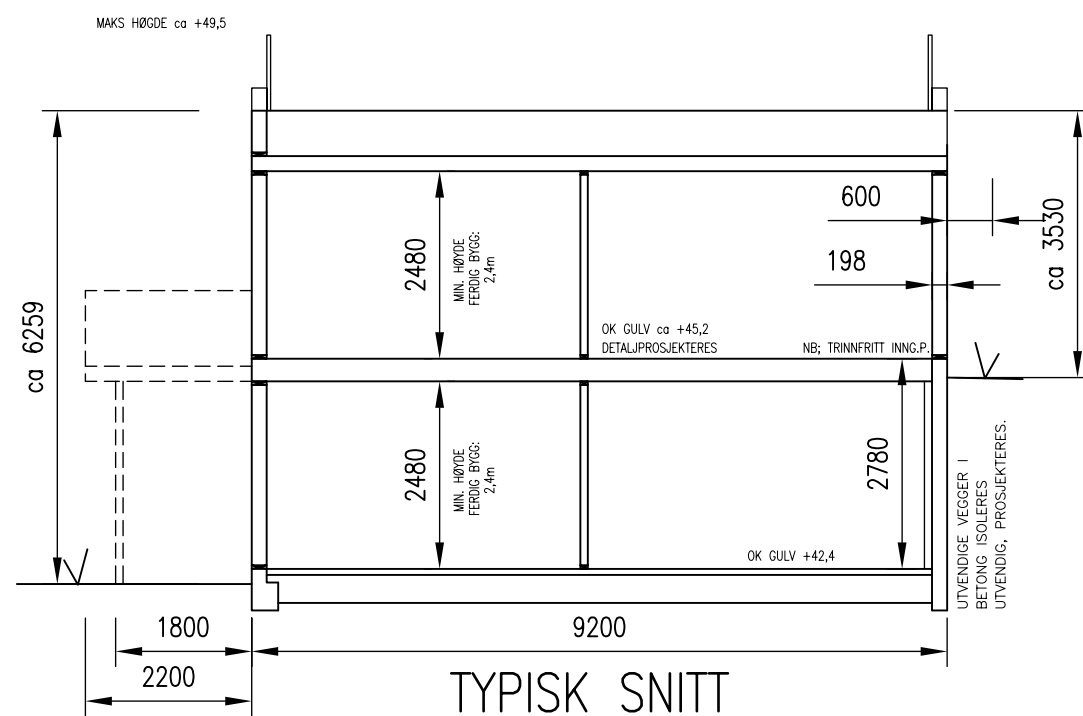

NB!
DERSOM ANNET IKKE ER BESKREVET, KAN TEGNINGEN KUN BRUKES SOM SØKNADSTEGNING I BYGGESAK. ARBEIDSTEGNINGER MÅ PROSJEKTERES OG LEVERES SEPARAT.

A	VINDUER/STÅLPIPE Plassering, TERRASSED	23.12.21/LAH	DATE/SIGN	<p>OBS!</p> <ul style="list-style-type: none"> * TEGNINGEN KAN PRINTES I FEIL SKALA * IKKE TA MÅL DIREKTE PÅ TEGNING * BRUK BARE OPPGITTE MÅL 	<p>I HENHOLD TIL LOWERK ER DENNE TEKNINGEN ARKOCONSULT AS SIN EIENDOM. DENNE TEKNINGEN KAN IKKE BLI BRUKT, OFFENTLIGGJORT ELLER GIS VIDERE TIL TREDJEPART UTEN VÅRT SKRITLIGE SAMTYKKE. OVERTREDELSE AV DETTE KAN MEDFØRE SØKSMÅL.</p>
		BOLIG OG EIENDOM AS NY TOMANNSBOLIG		REVISION/DATE: A/23.12.21	
GBNR. 327/201, ALVER FASADE OG SNITT		PROJECT NO.: 2021258		DRAWING NO.: 2021258A03	
ARKOCONSULT		SCALE: 1:100	FORMAT: A3		
ARKOCONSULT AS, Postboks 103, 5291 Valest.f. Tel.: 56390003 – Fax.: 56191130 – Mob.: 93241511 Mail: post@arkoconsult.no – Org.nr.: 918269665 MVA		DRAWN: LAH	DATE: 13.12.21		
		CHECKED: PKT	DATE: 14.12.21		