


Kårbø

352/2

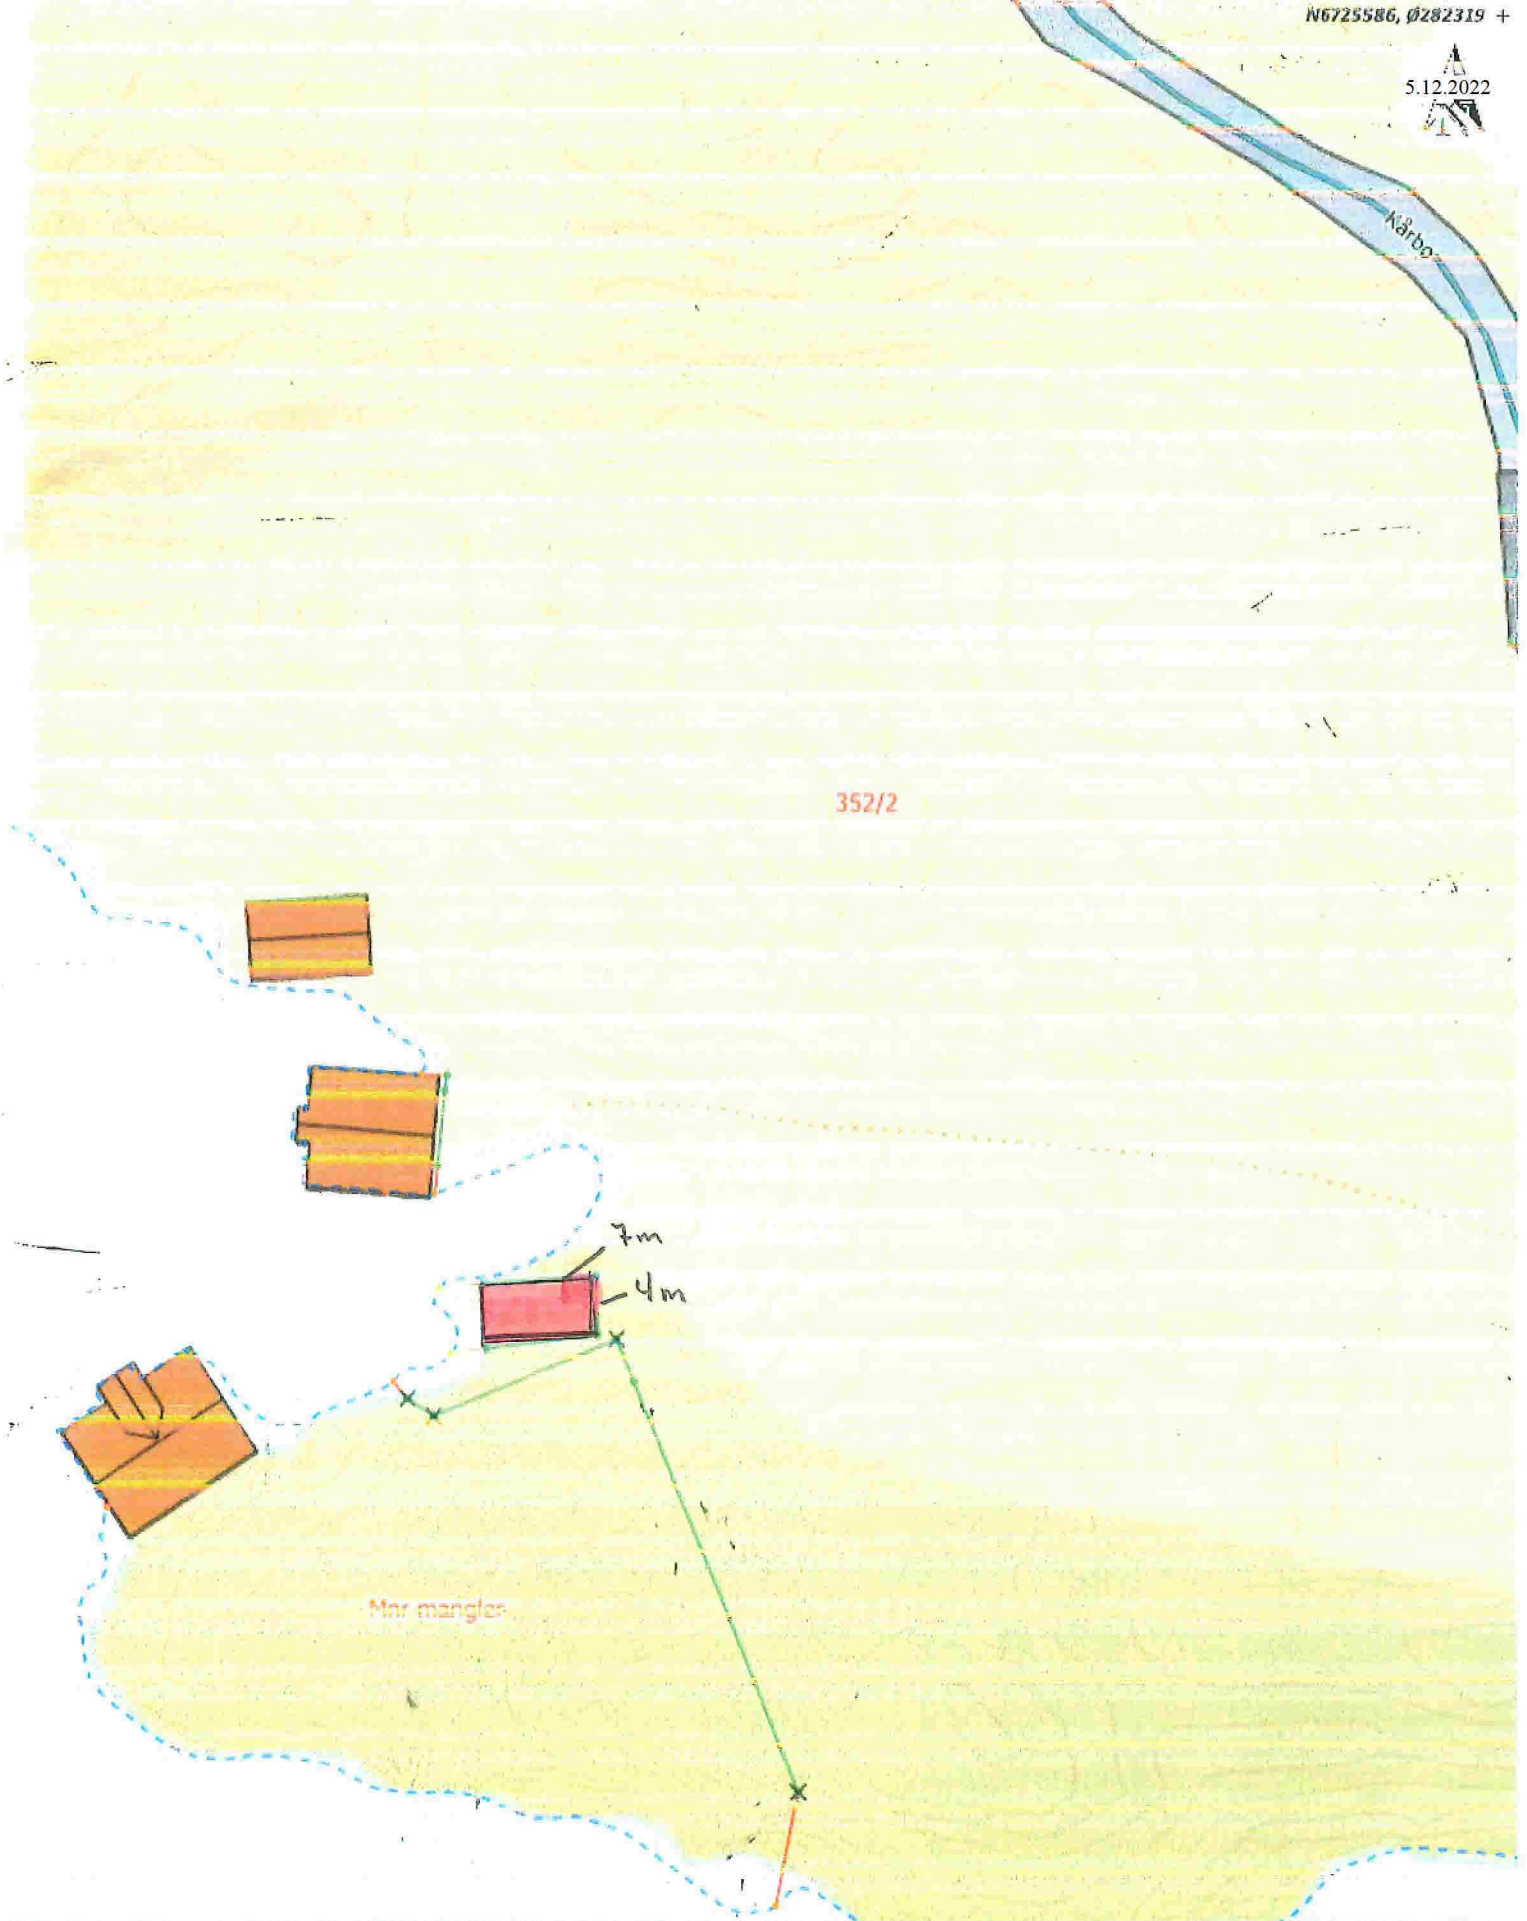

Situasjonskart

Tiltakshaver: Arne Rene Bratland  
Gnr: 352 Bnr: 6  
Byggeplass: Kårbøvågen

Dato: 14-11-2022



Målestokk: 1:500

