Prosjektnr.	Dato opprettet
2022238	12.10.2022
Type tegning	Revisjon nr.
Plan u. Etasje	**-**

E-1

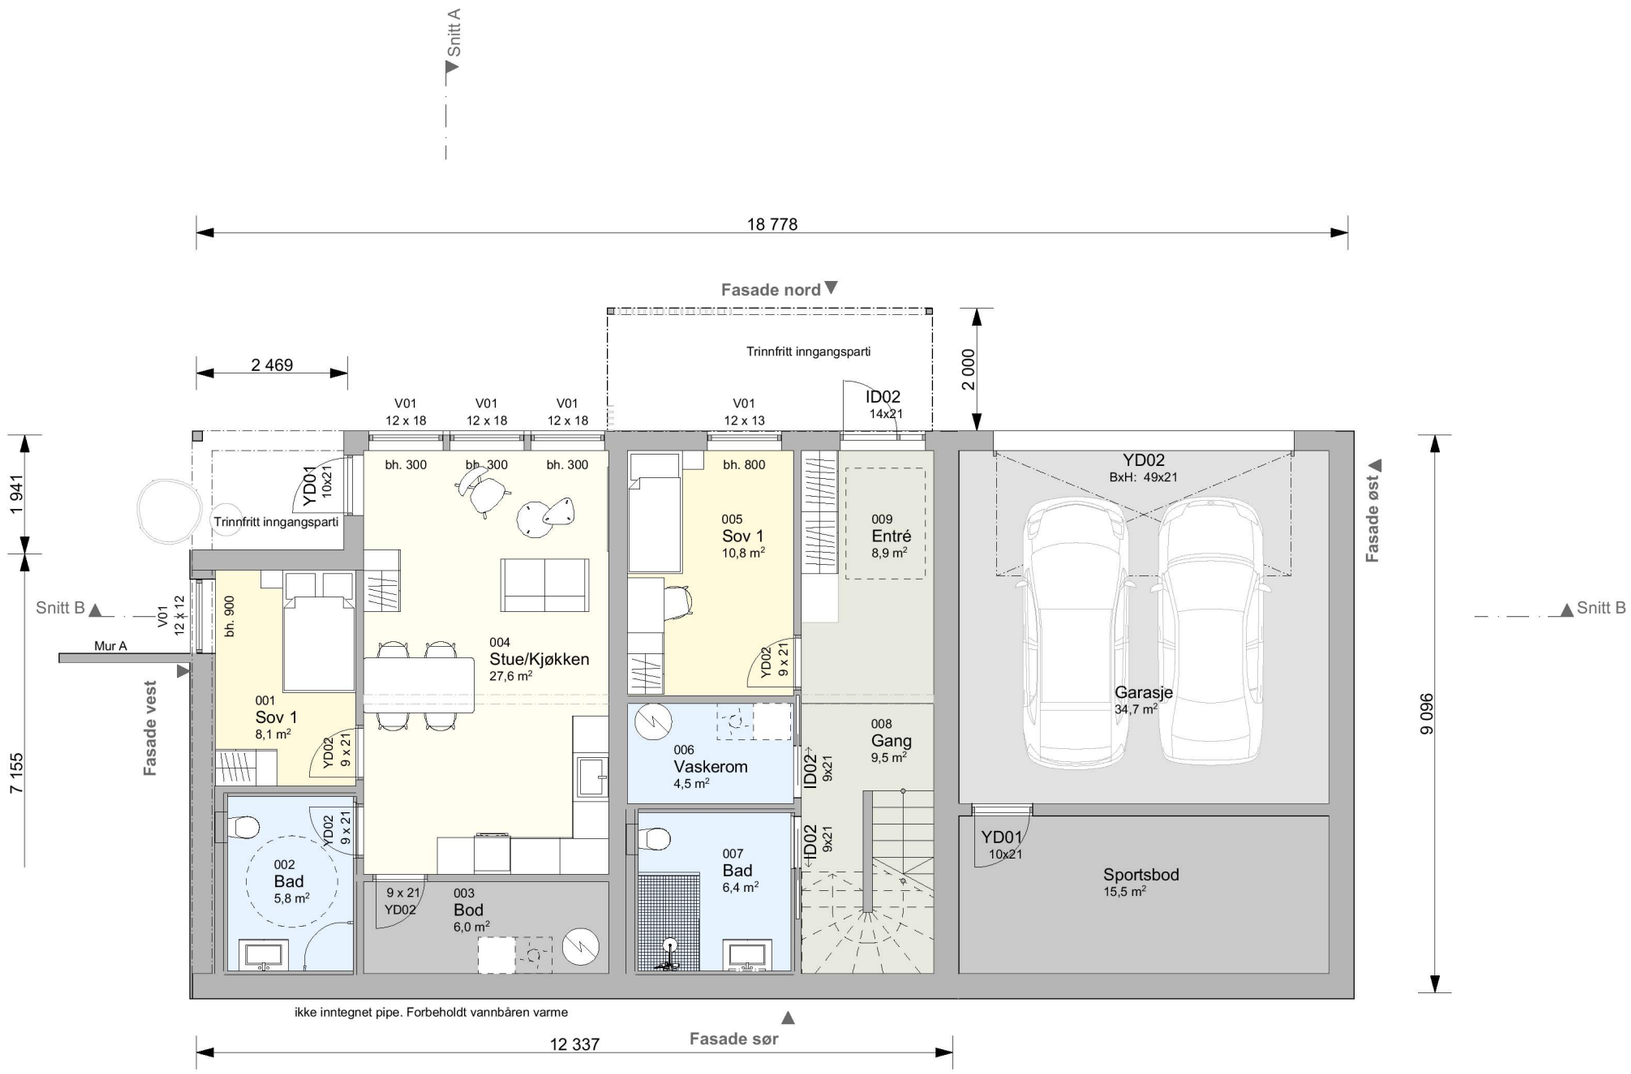

Rev.	Beskrivelse	Dato	Sign	Ktr

Fase
Søknad

arkoconsult
ARKOCONSULT AS, Postboks 103, 5291 Valestrandsfossen
Tel.: 56390003 - Fax.: 56191130 - Mob.: 93241511
Mail: post@arkoconsult.no - Org.nr. 918 269 665 MVA

Tiltakshaver
Bolig & Eiendom AS

Sign.
AS

Dato
04.11.2022

Prosjekt
Ny Enebolig m/ utleie

GBNR: 1,293
Kommune : Alver

Kontroll
OH

Dato
04.11.22

Tegningsnr.:
2022238A20-01

Målestokk
1:100

Kundenr.:
100207

Prosjekt nr.:
2022238

Ark-format :
A3

Type tegning:
Plan u. Etasje

MMI :
350

I HENHOLD TIL LOVVERK ER DENNE TEGNINGEN ARKOCONSULT AS SIN EIENDOM. DENNE TEGNINGEN KAN IKKE BLI BRUKT, OFFENTLIGGJORT ELLER GIS VIDERE TIL TREDJEPART UTEN VÅRT SKRIFTLIGE SAMTYKKE. OVERTREDELSE AV DETTE KAN FØRE TIL SØKSMÅL. OBS! TEGNINGEN KAN PRINTES I FEIL SKALA. IKKE TA MÅL DIREKTE PÅ TEGNING. BRUK KUN OPPGITTE MÅL. TEGNINGER SOM IKKE ER MERKET ARBEIDSTEGNING, SKAL IKKE BYGGES ETTER.

F:\PROSJEKTER\100207 Bolig & Eiendom AS\2022238 - 2 mannsbolig Flatøy - 1,293 Alver\04 ARK\01 TEGNINGSFILER\2022238 - Enebolig Flatøy - 1,293 Alver.pln