



Fasade 1 SØ

1:200


**BYGGMANN®**

**BYGGMANN®**

Tiltakshaver:	Tiltak: Niishøyen T15	Gnr./Bnr. 172/66	Prosjektnr. 1186-22
Leverandør: Seim Bygg AS Nesbrekka 28 Seim 5912	ANSVARLIG PROSJEKTERENDE: Dakark AS	A3	Org. nr. 976598407
TEGNINGENE MÅ IKKE KOPIERES ELLER BENYTTES VED UTFØRELSE AV ARBEIDER UTEN MEDVIRKNING FRA DAKARK AS TEGNINGENE ER IKKE GYLDIG UTEN KVALITETSIKRINGSYSTEMET TIL DAKARK AS		www.byggmann.no	Tegningsnr. A21-09

MÅL: 1:200	DATO: 19.10.22	TEGNER: MG
---------------	-------------------	---------------



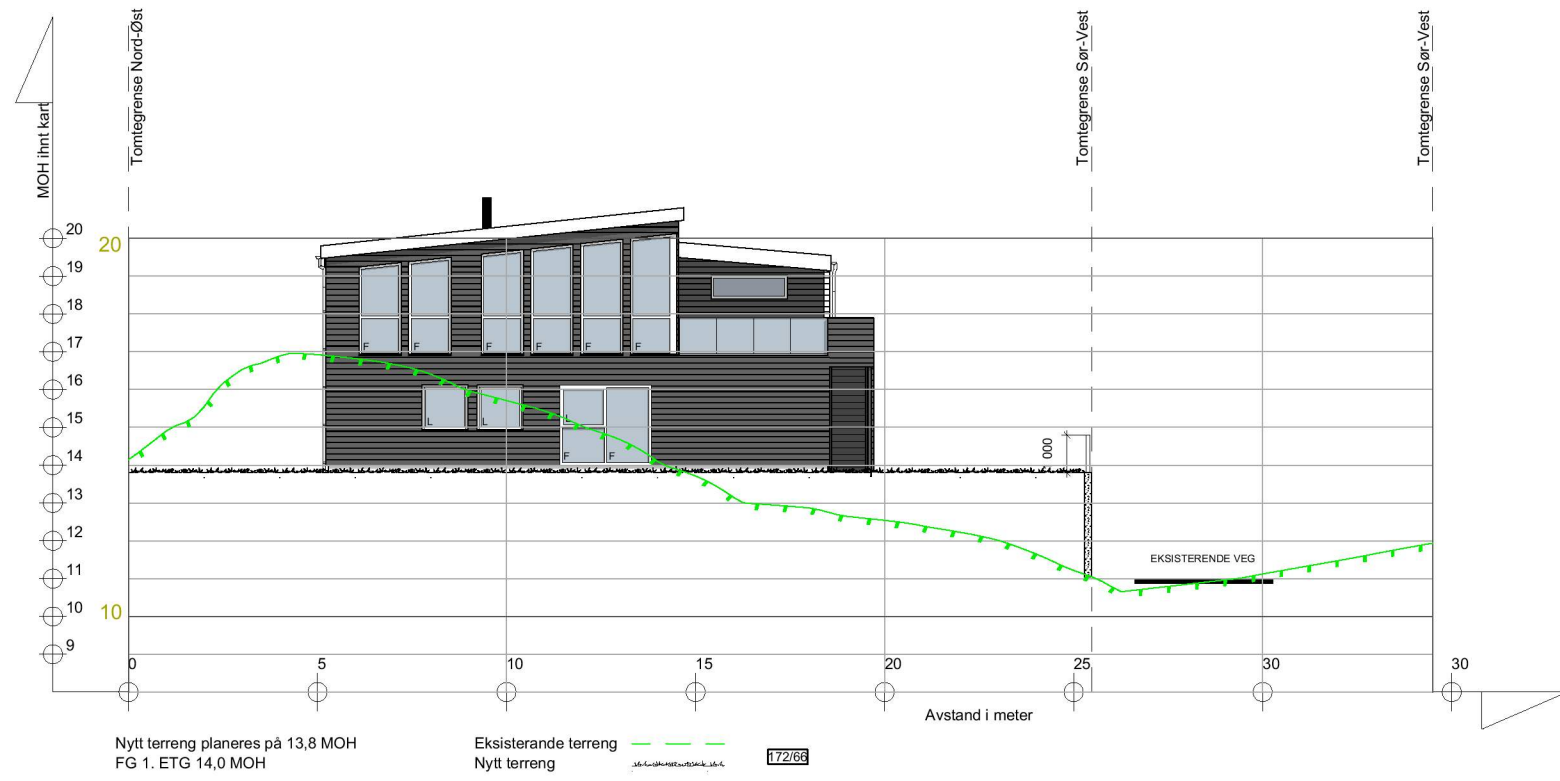

Fasade 3 NV

1:200


**BYGGESØKNADSTEGNINGER**  
Fasade NV

**BYGGMANN®**

Tiltakshaver:	Tiltak: Niishøyen T15	Gnr./Bnr. 172/66
Leverandør: Seim Bygg AS Nesbrekka 28 Seim 5912	ANSVARLIG PROSJEKTERENDE: Dakark AS	A3
<small>TEGNINGENE MÅ IKKE KOPIERES ELLER BENYTTES VED UTFØRELSE AV ARBEIDER UTEN MEDVIRKNING FRA DAKARK AS TEGNINGENE ER IKKE GYLDIG UTEN KVALITETSIKRINGSYSTEMET TIL DAKARK AS</small>		

MÅL: 1:200	Prosjektnr. 1186-22
DATE: 19.10.22	Org. nr. 976598407
TEGNER: MG	www.byggmann.no
	Tegningsnr. A21-10



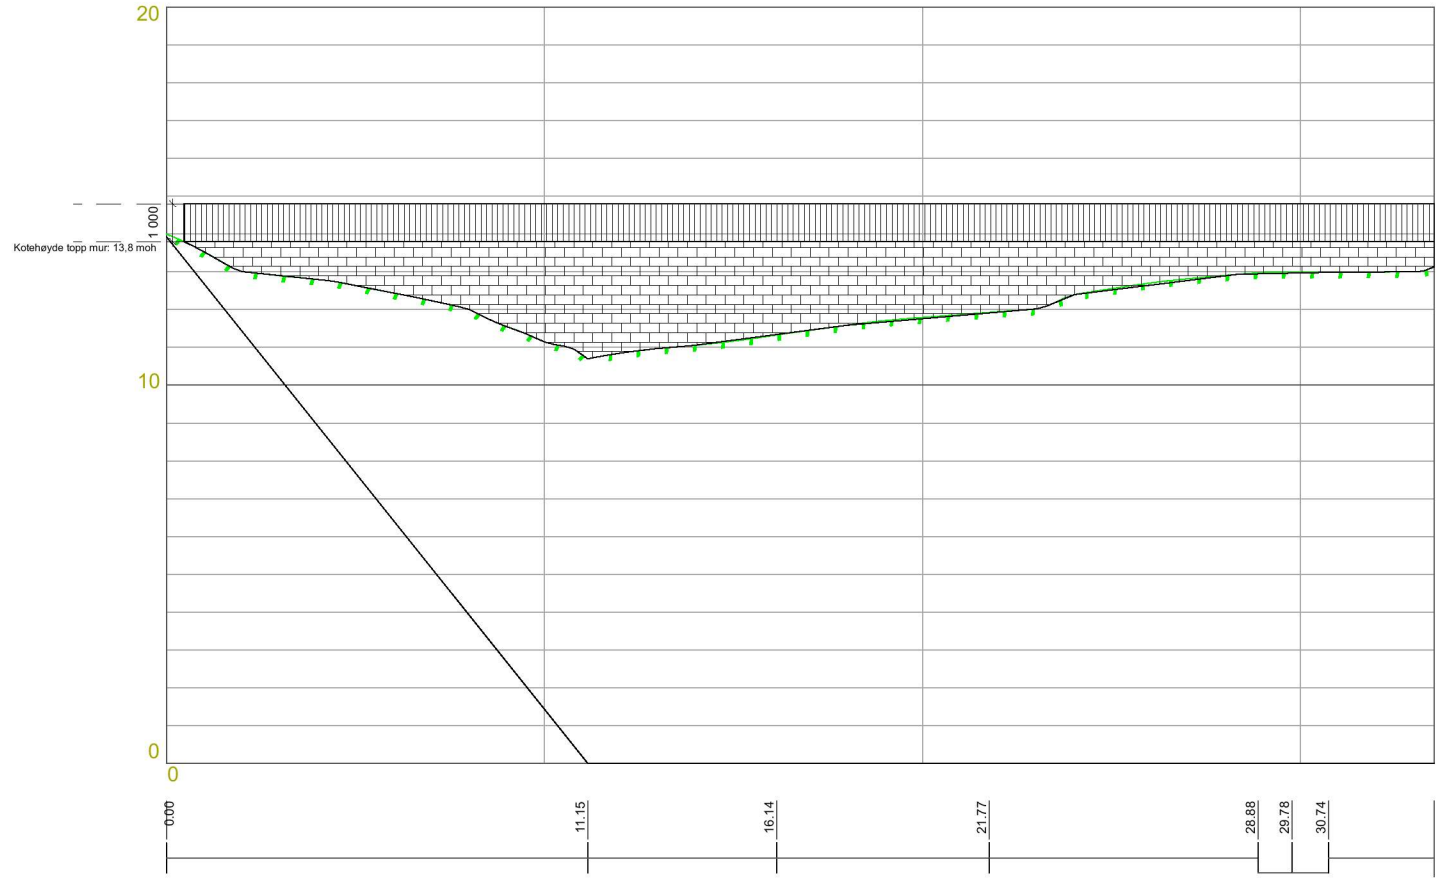

Fasade MUR

1:200

**BYGGMANN®**  
BYGGESØKNADSTEGNINGER  
Fasade mur

Tiltakshaver:	Tiltak: Niishøyen T15	Gnr./Bnr. 172/66
Leverandør: Seim Bygg AS Nesbrekka 28 Seim 5912	ANSVARLIG PROSJEKTERENDE: Dakark AS	

MÅL: 1:200	Prosjektnr. 1186-22
---------------	------------------------

DATO: 19.10.22	Org. nr. 976598407
TEGNER: MG	
www.byggmann.no	
Tegningsnr. A21-11	

TEGNINGENE MÅ IKKE KOPIERES ELLER BENYTTES VED UTFØRELSE AV ARBEIDER UTEN MEDVIRKNING FRA DAKARK AS  
TEGNINGENE ER IKKE GYLDIG UTEN KVALITETSIKRINGSYSTEMET TIL DAKARK AS

