


- Standard plassering for oppstikk Vann og Avløp
- Innvending nedløp
- ⊠ Standard plassering sikringskap




Plantegning	Lagerseksjoner AS		Type	Søknad	Revisjon	
	Frekhaug Bt3 Gnr:/Bnr:		Tegning	-	Målestokk	1:200 / ved A3
			Signatur	Tommy Skarstein	Dato	01.12.22

Fasade Nordøst

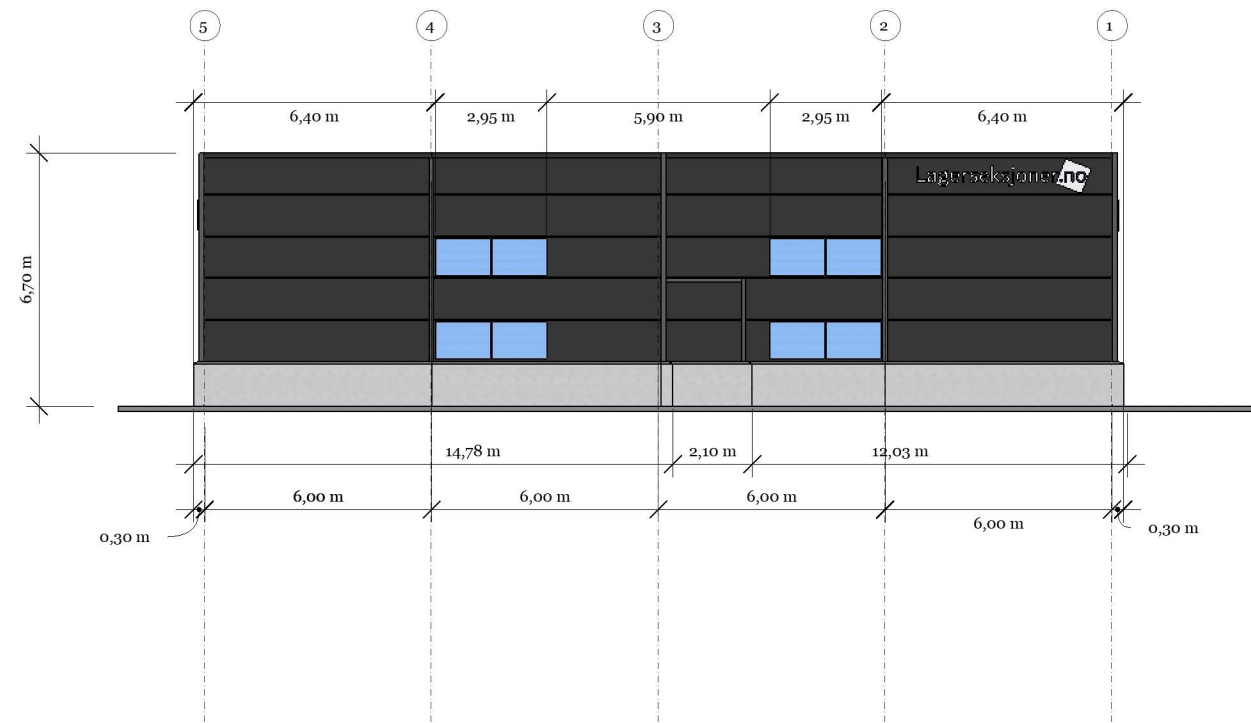

Fasade Sørvest

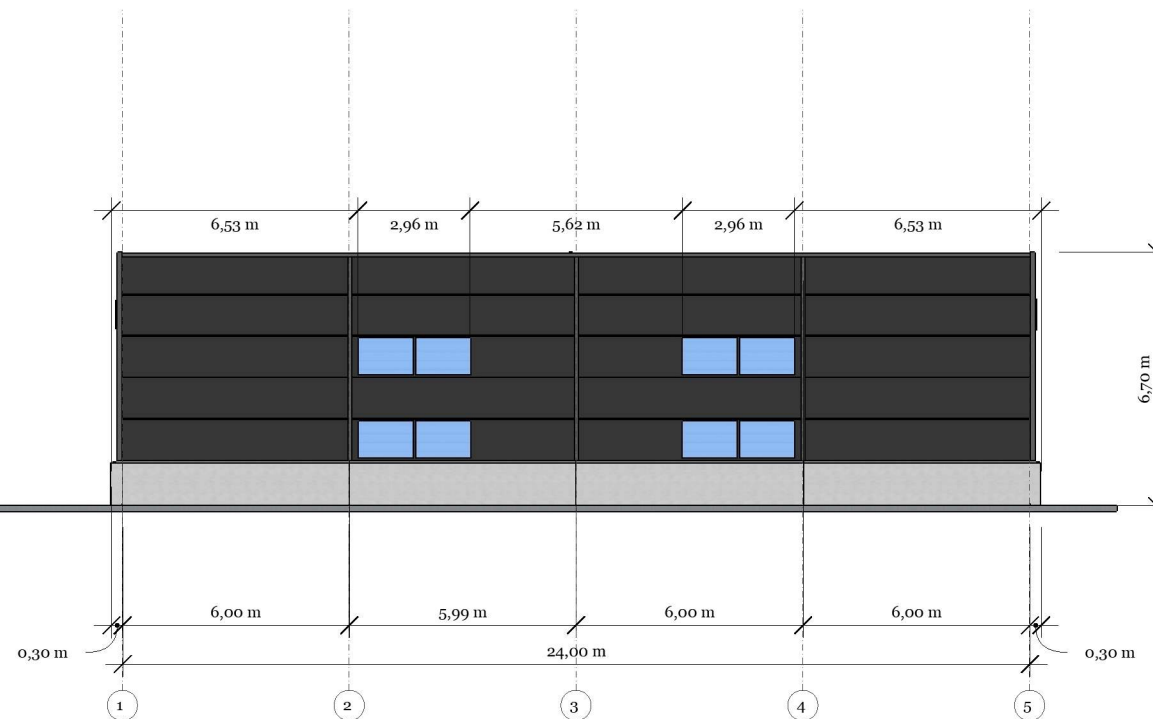

Fasade Endeveger


Lagerseksjoner AS

Frekhaug Bt3


Gnr:/Bnr:

Type	Søknad	Revisjon	
Tegning	-	Målestokk	1:200 / ved A3
Signatur	Tommy Skarstein	Dato	01.12.22

Fasade Nordvest

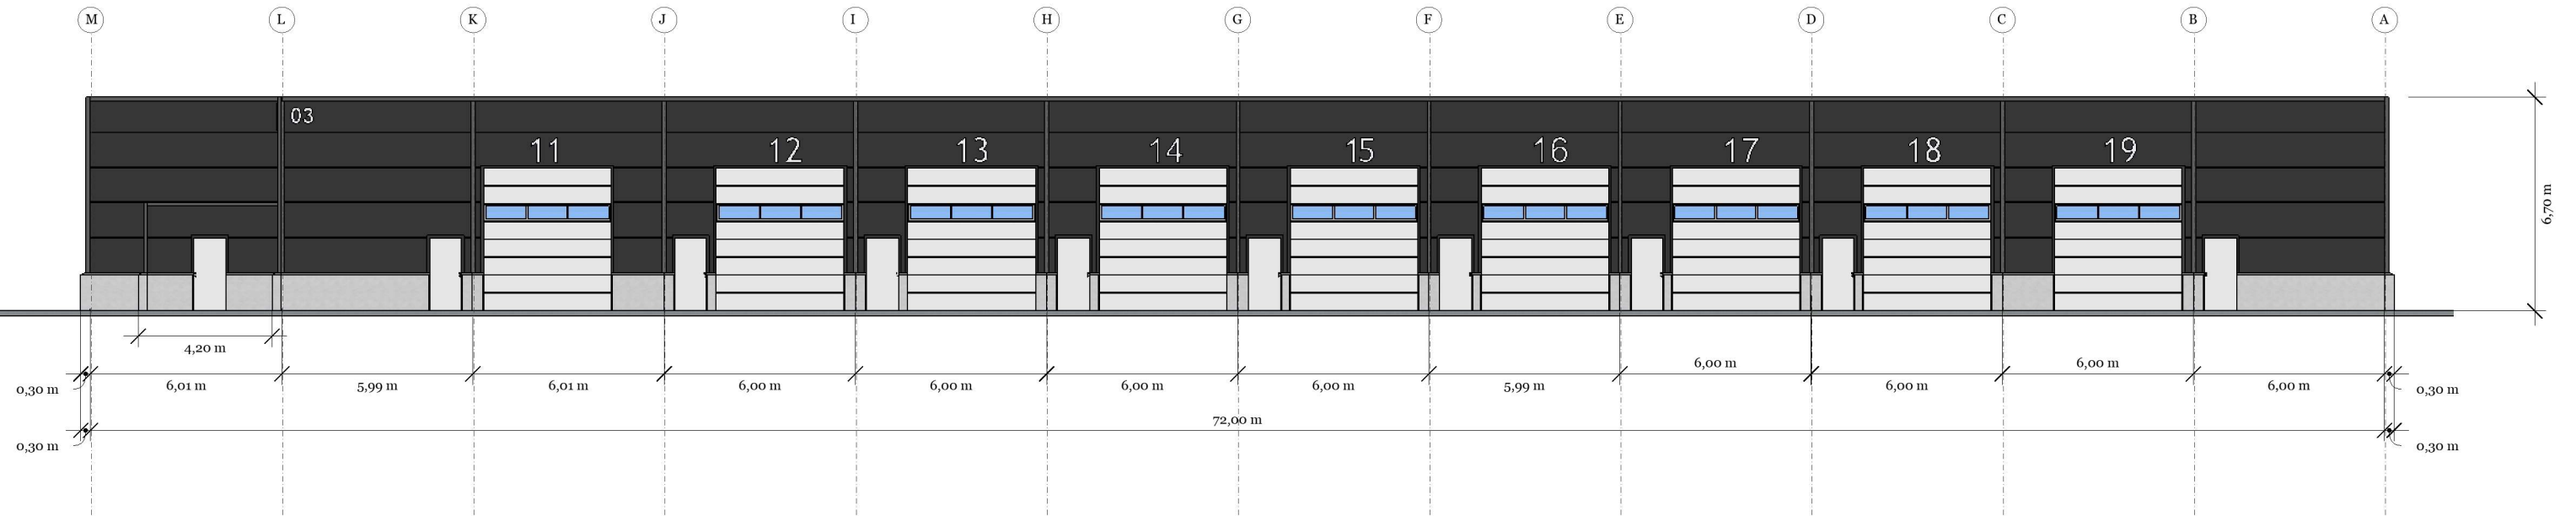

Fasade Sørøst

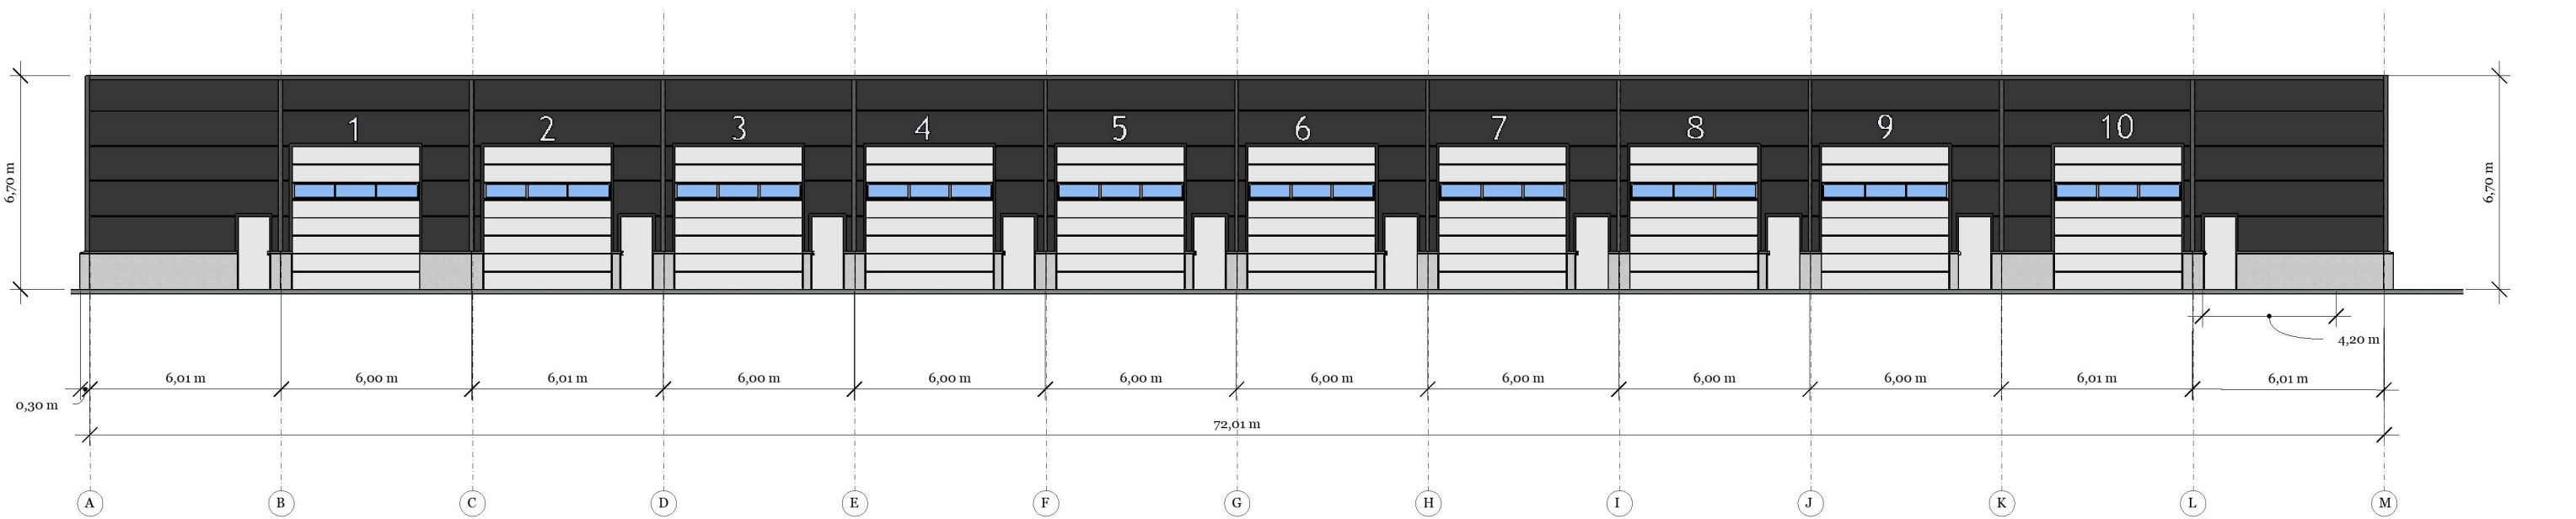



Fasade Langvegger

Lagerseksjoner AS

Frekhaug Bt3

Gnr:/Bnr:

Type	Søknad	Revisjon	
Tegning	-	Målestokk	1:200 / ved A3
Signatur	Tommy Skarstein	Dato	01.12.22

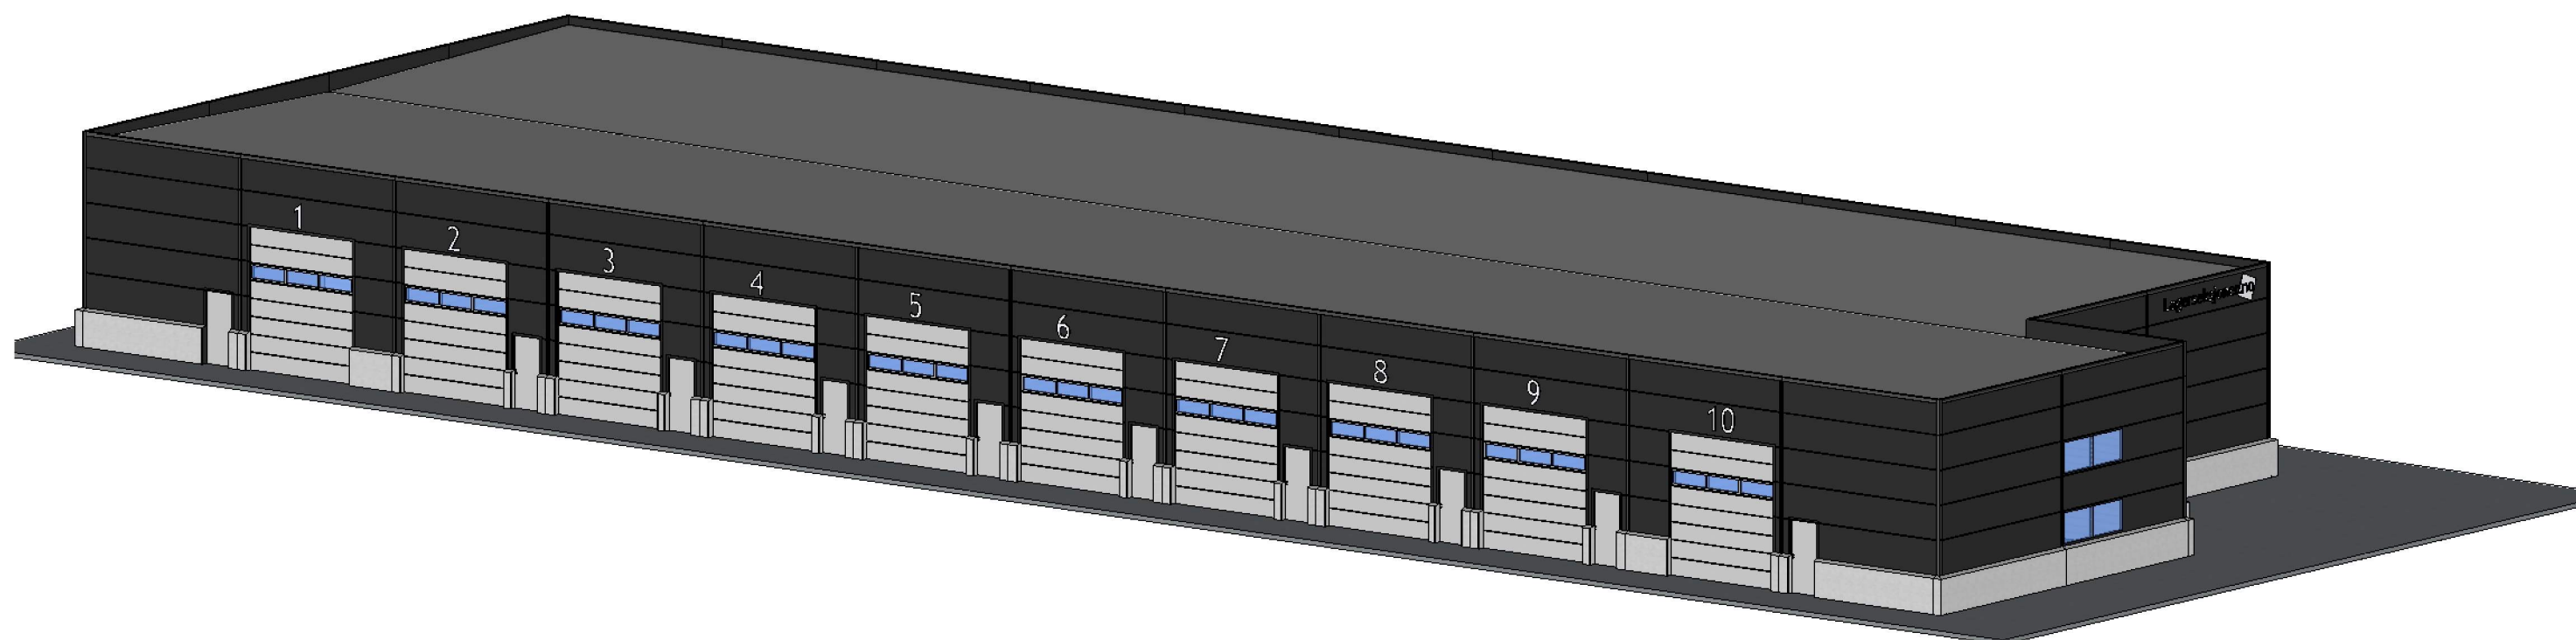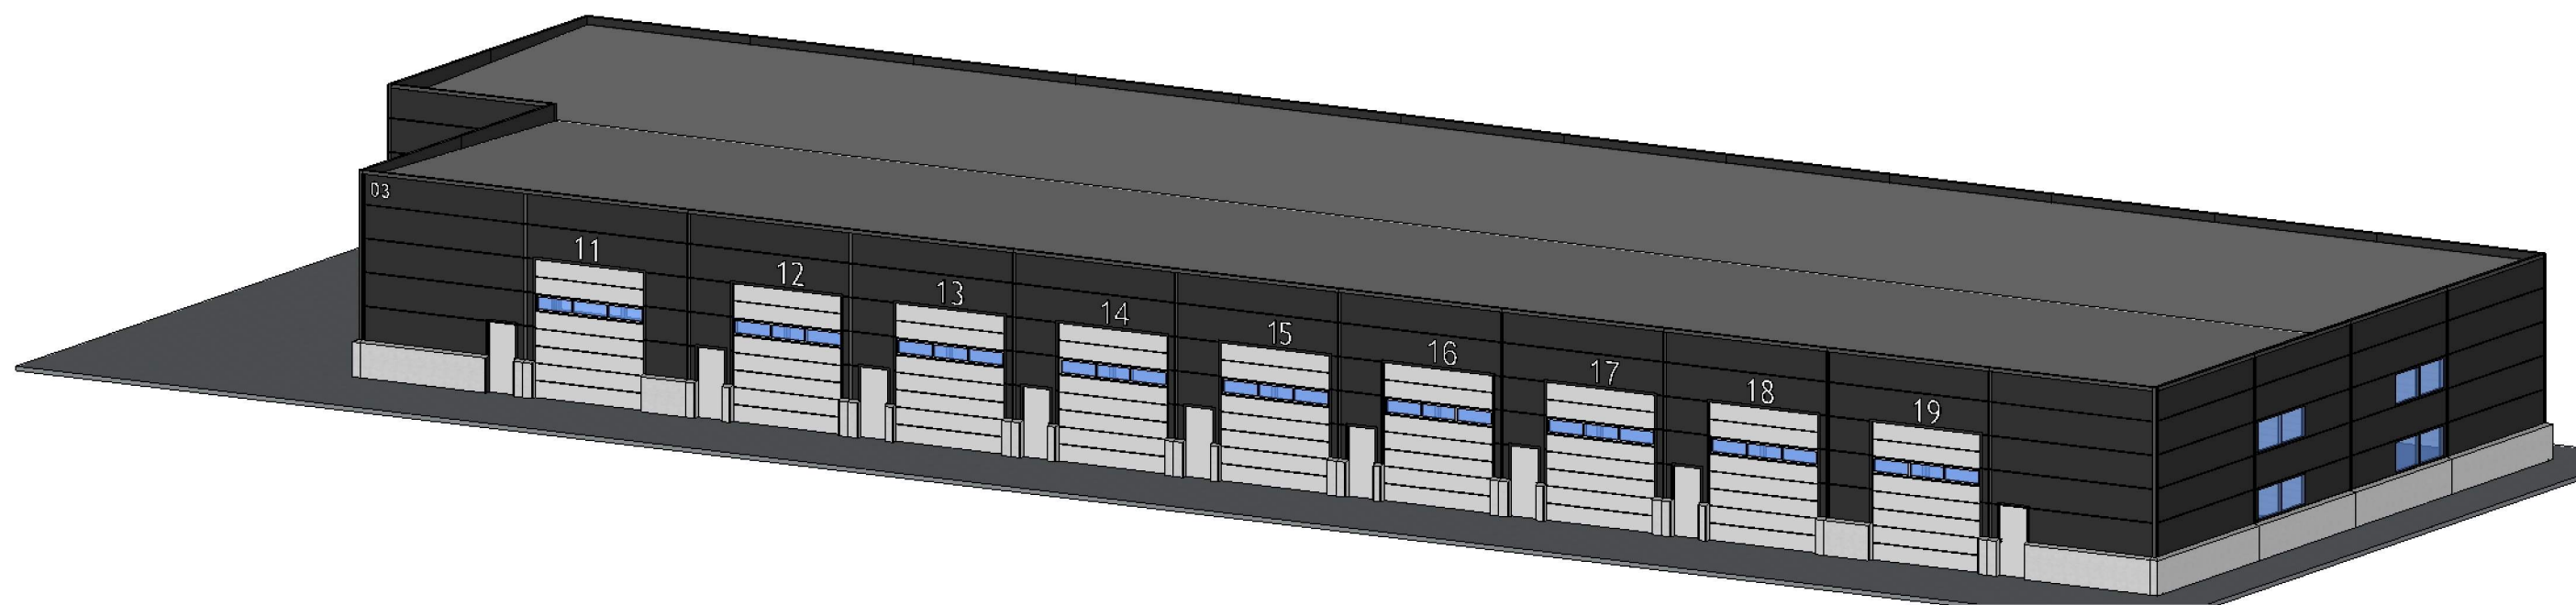



Lagerseksjoner AS

Frekhaug Bt3

Gnr:/Bnr:

Type	Søknad	Revisjon	
Tegning	-	Målestokk	1:200 / ved A3
Signatur	Tommy Skarstein	Dato	01.12.22

Snitt A-A

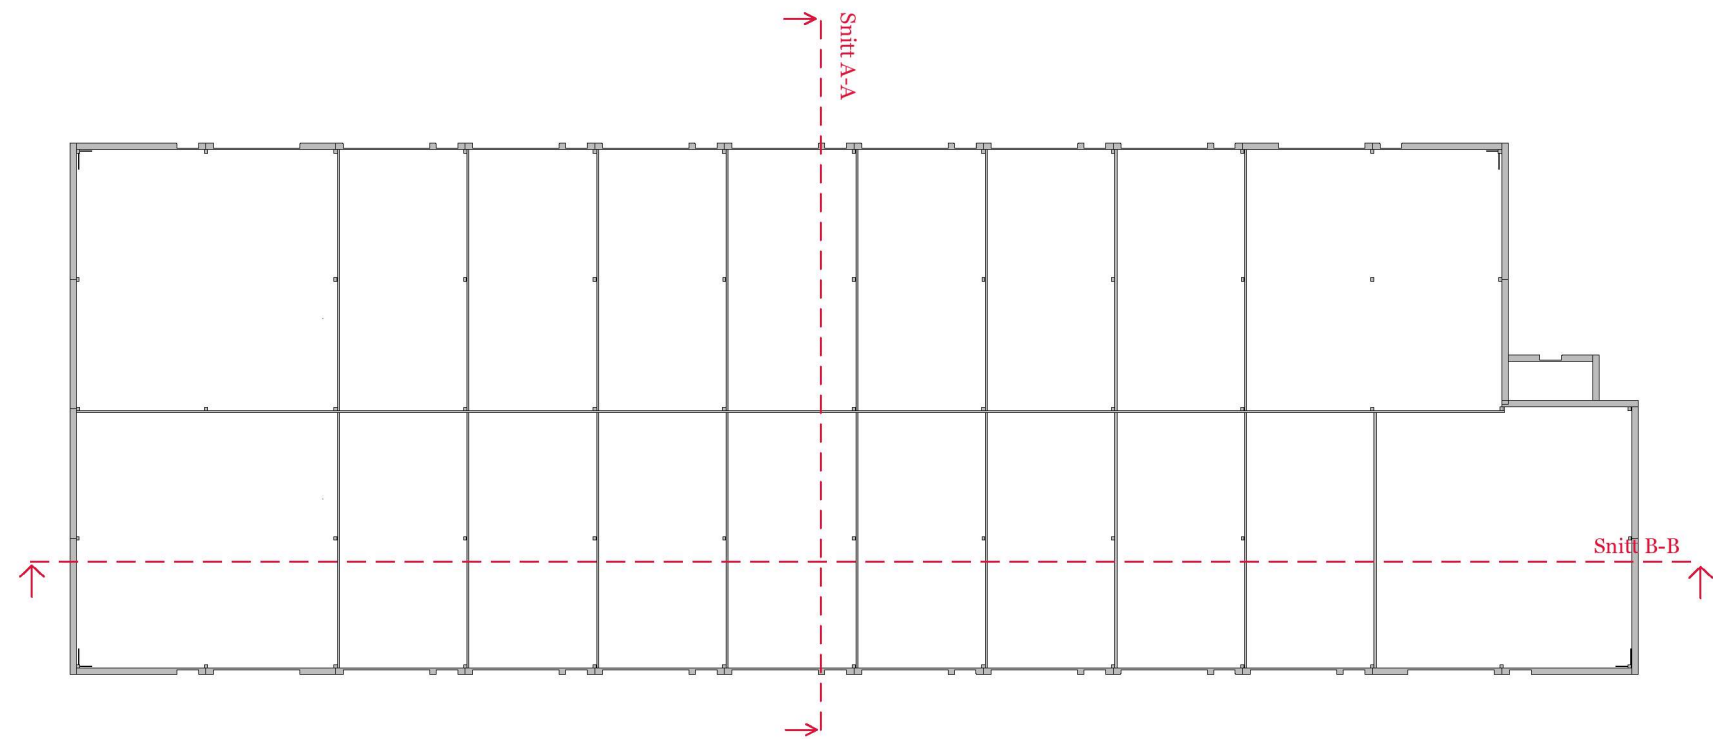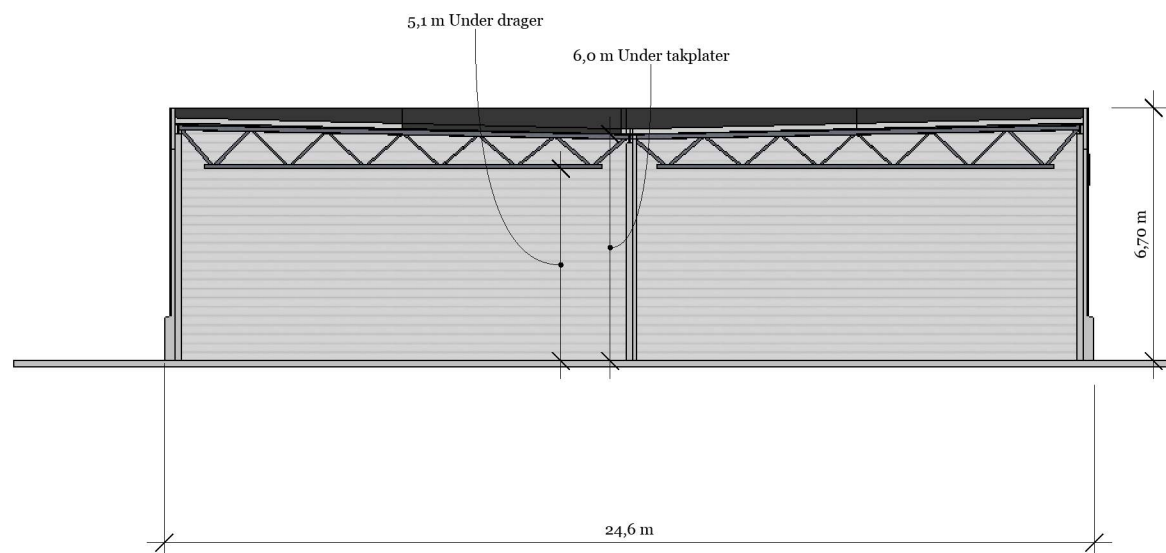

Snitt B-B




Snitt

Lagerseksjoner AS

Frekhaug Bt3

Gnr:/Bnr:

Type	Søknad	Revisjon	
Tegning	-	Målestokk	1:200 / ved A3
Signatur	Tommy Skarstein	Dato	01.12.22

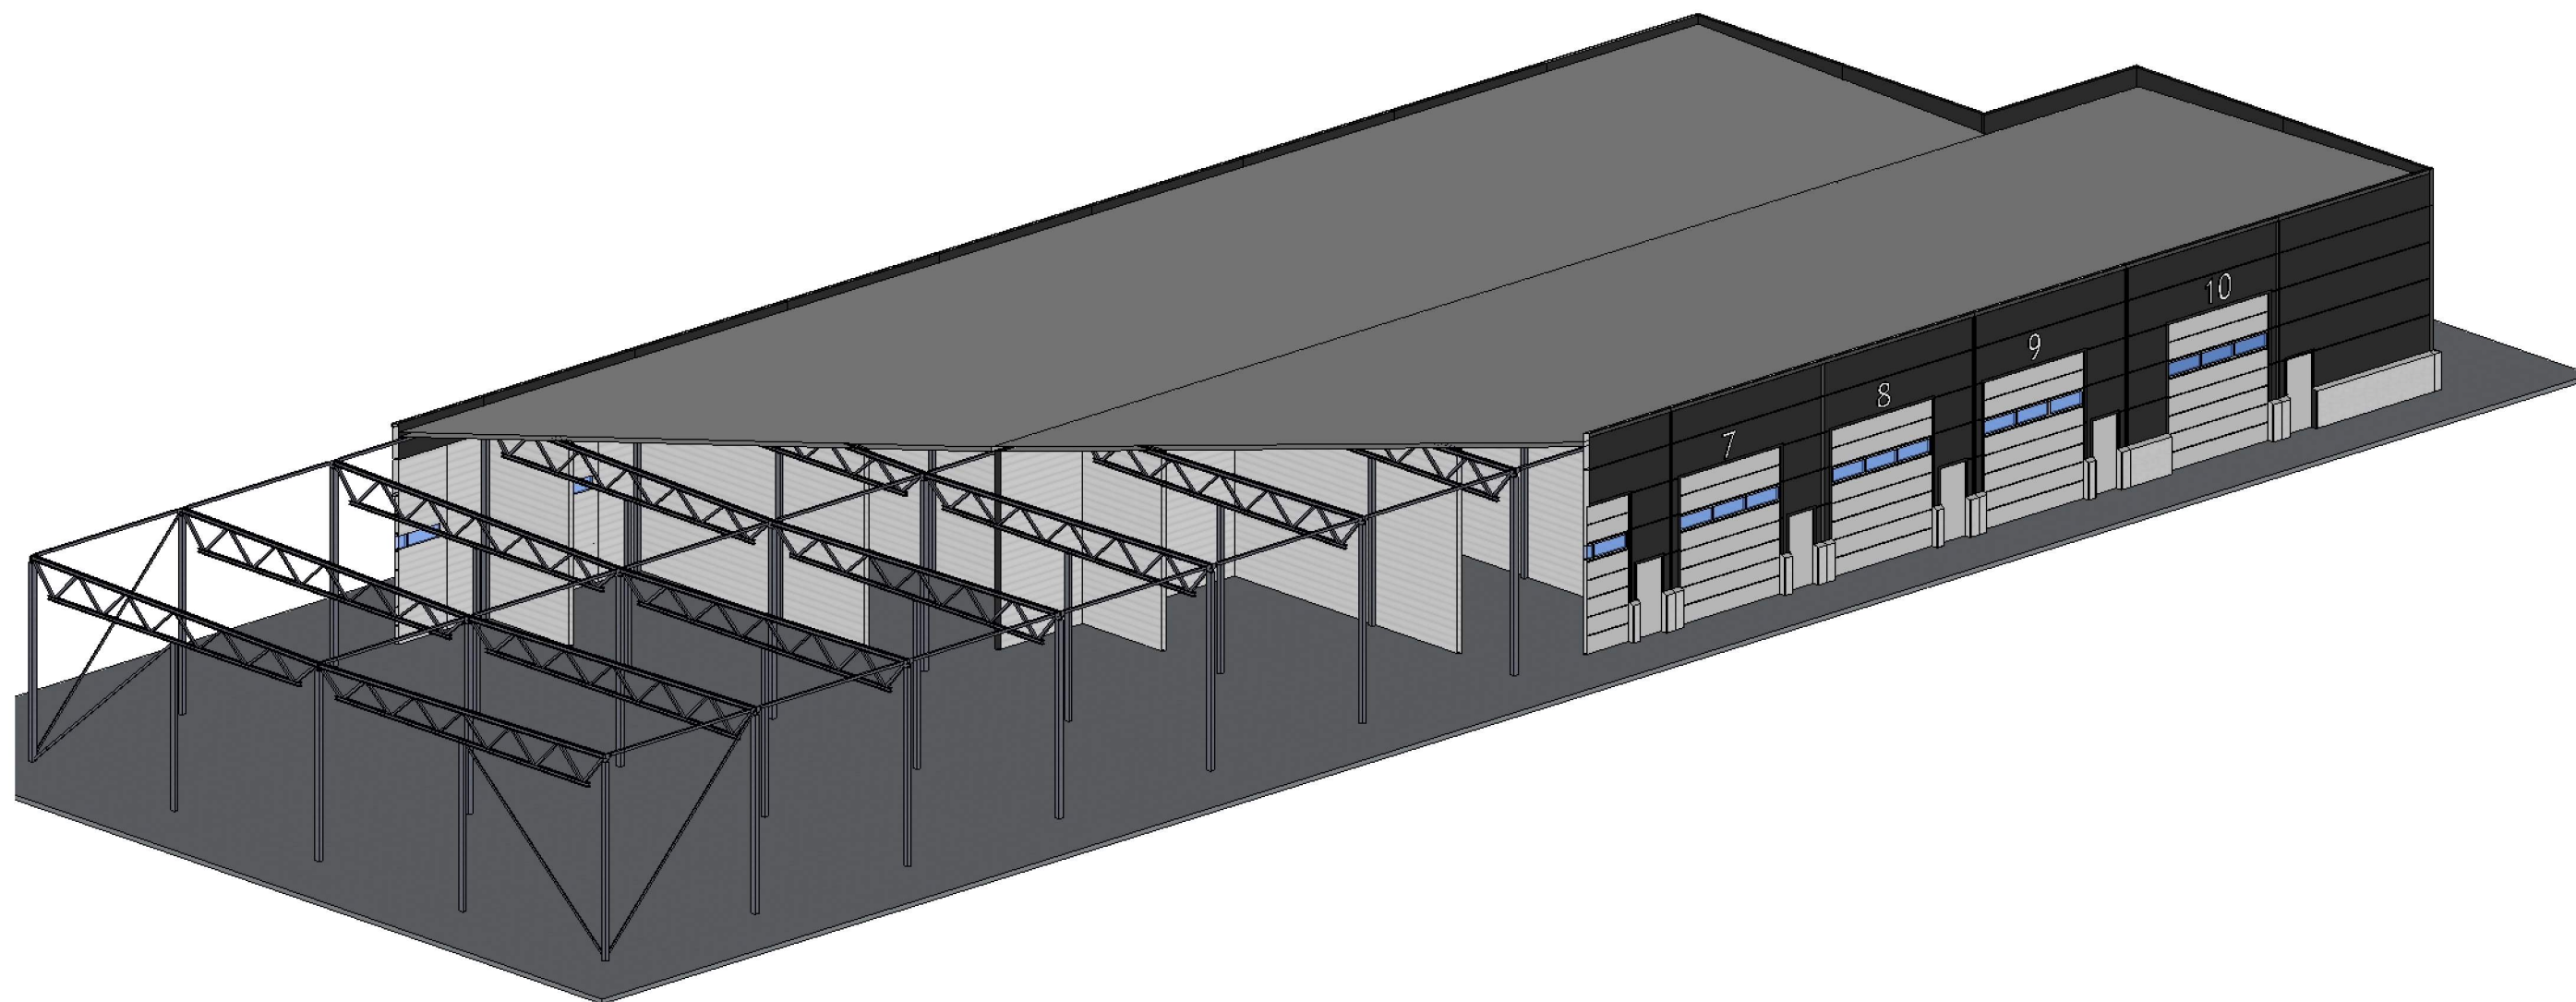

Perspektiv

Lagerseksjoner AS

Frekhaug Bt3

Gnr:/Bnr:

Type	Søknad	Revisjon	
Tegning	-	Målestokk	1:200 / ved A3
Signatur	Tommy Skarstein	Dato	01.12.22