



Fasade Nordvest

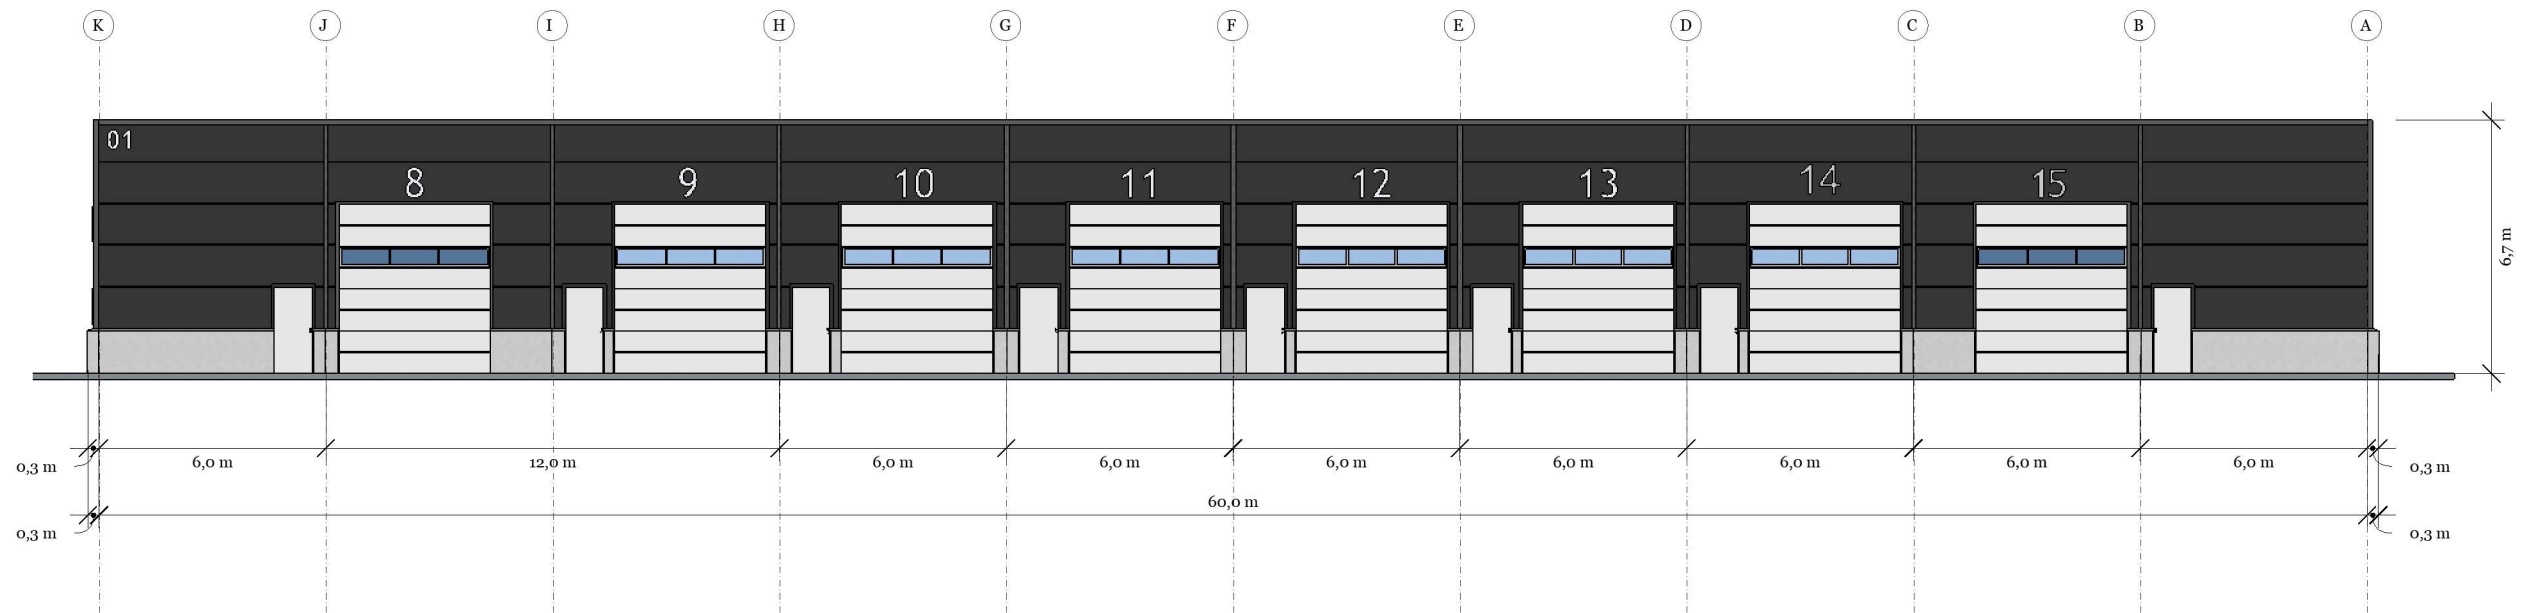

Fasade Sørøst

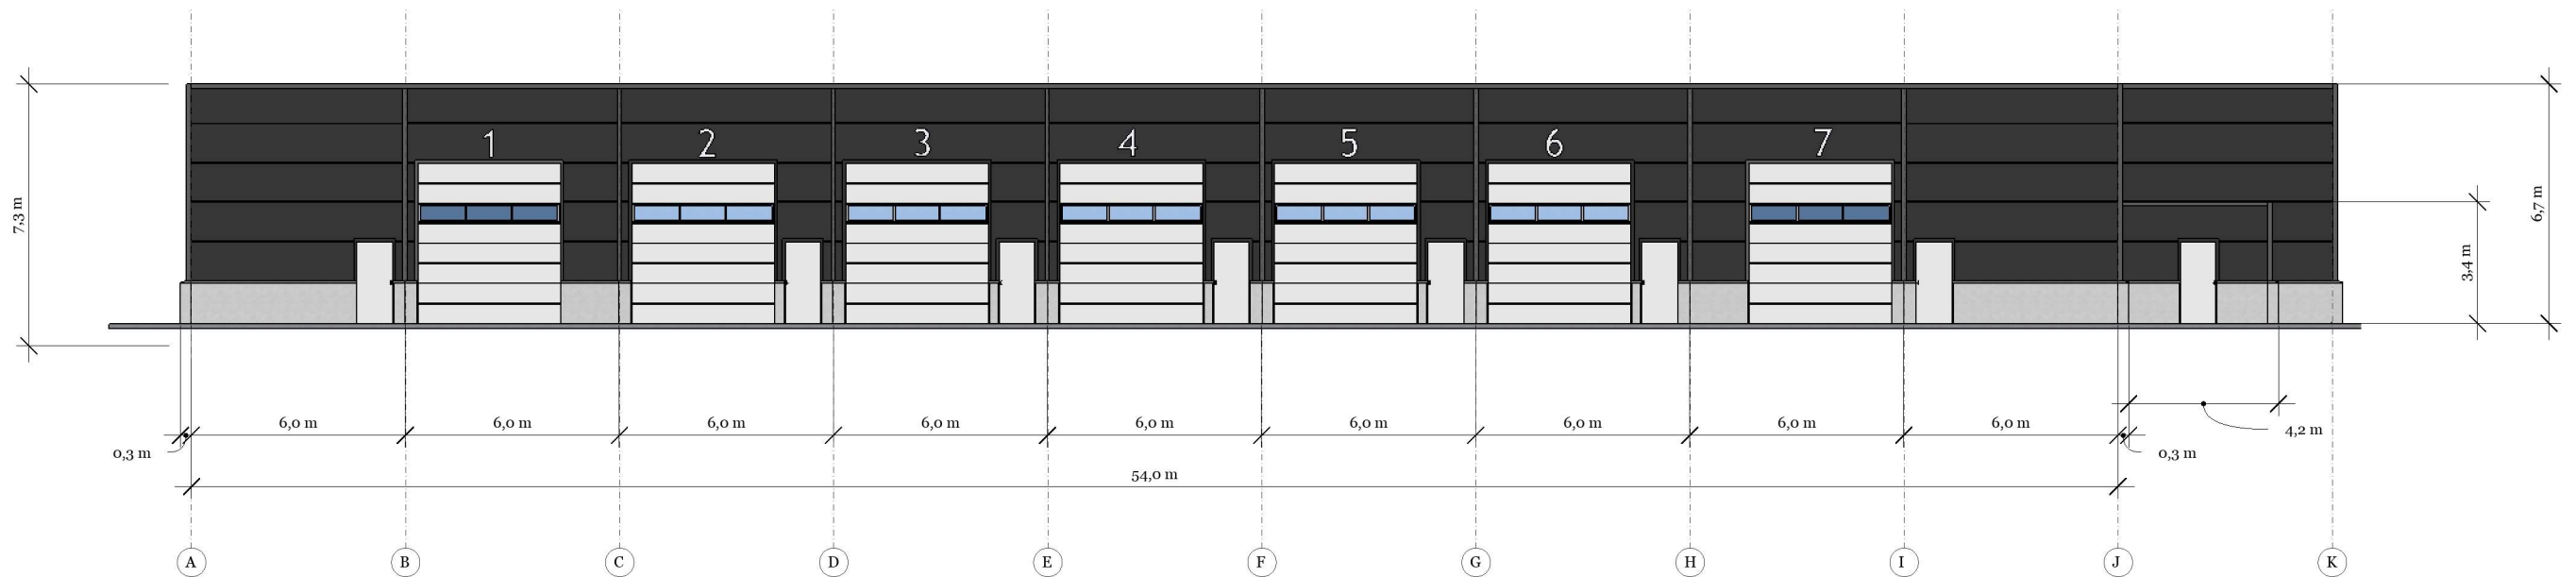

Fasade Langvegger


Lagerseksjoner AS

Frekhaug Bt1


Gnr:/Bnr:

|          |                  |           |                |
|----------|------------------|-----------|----------------|
| Type     | Søknadstegninger | Revisjon  |                |
| Tegning  | -                | Målestokk | 1:200 / ved A3 |
| Signatur | Tommy Skarstein  | Dato      | 30.08.22       |

**Fasade Nordøst**

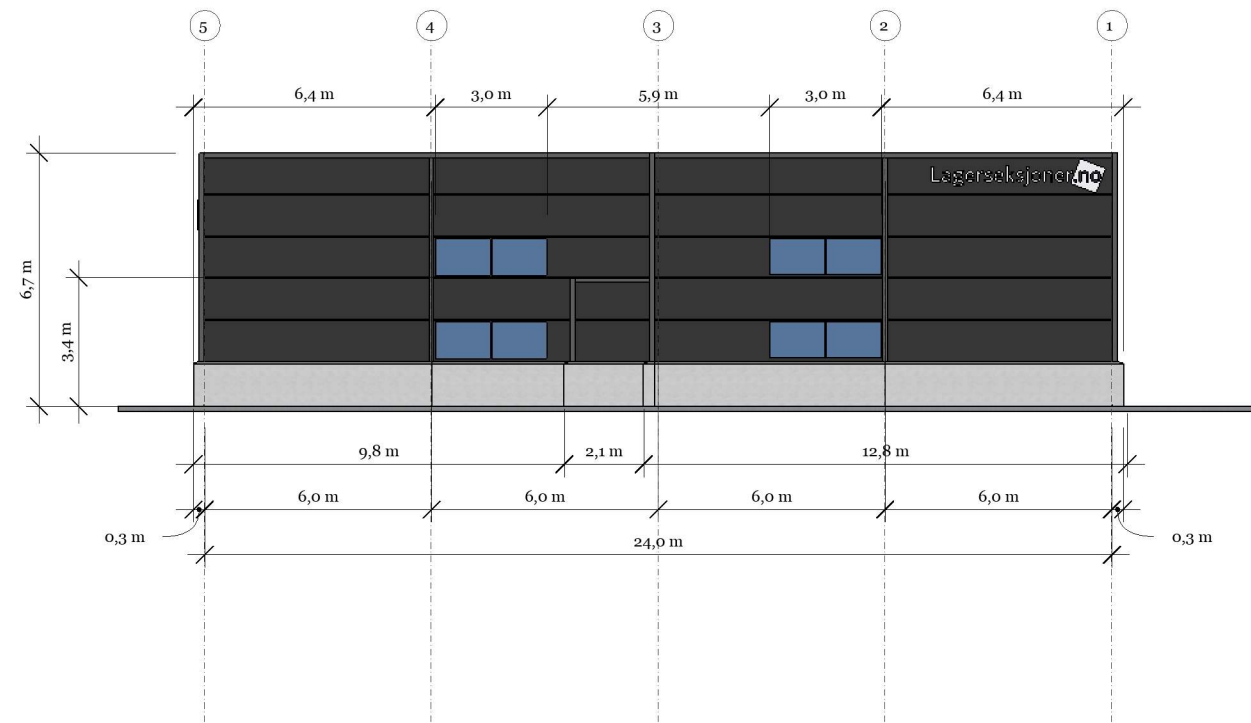

**Fasade Sørvest**

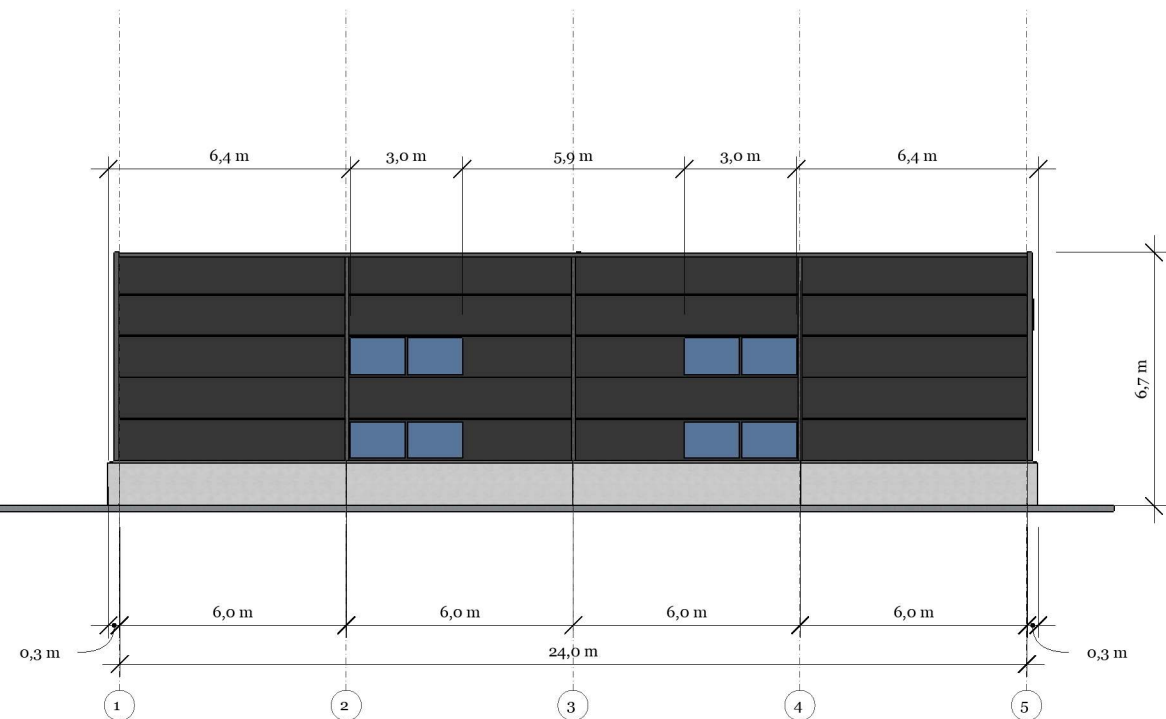



Fasade Endeveger

Lagerseksjoner AS

Frekhaug Bt1

Gnr:/Bnr:

|          |                  |           |                |
|----------|------------------|-----------|----------------|
| Type     | Søknadstegninger | Revisjon  |                |
| Tegning  | -                | Målestokk | 1:200 / ved A3 |
| Signatur | Tommy Skarstein  | Dato      | 30.08.22       |

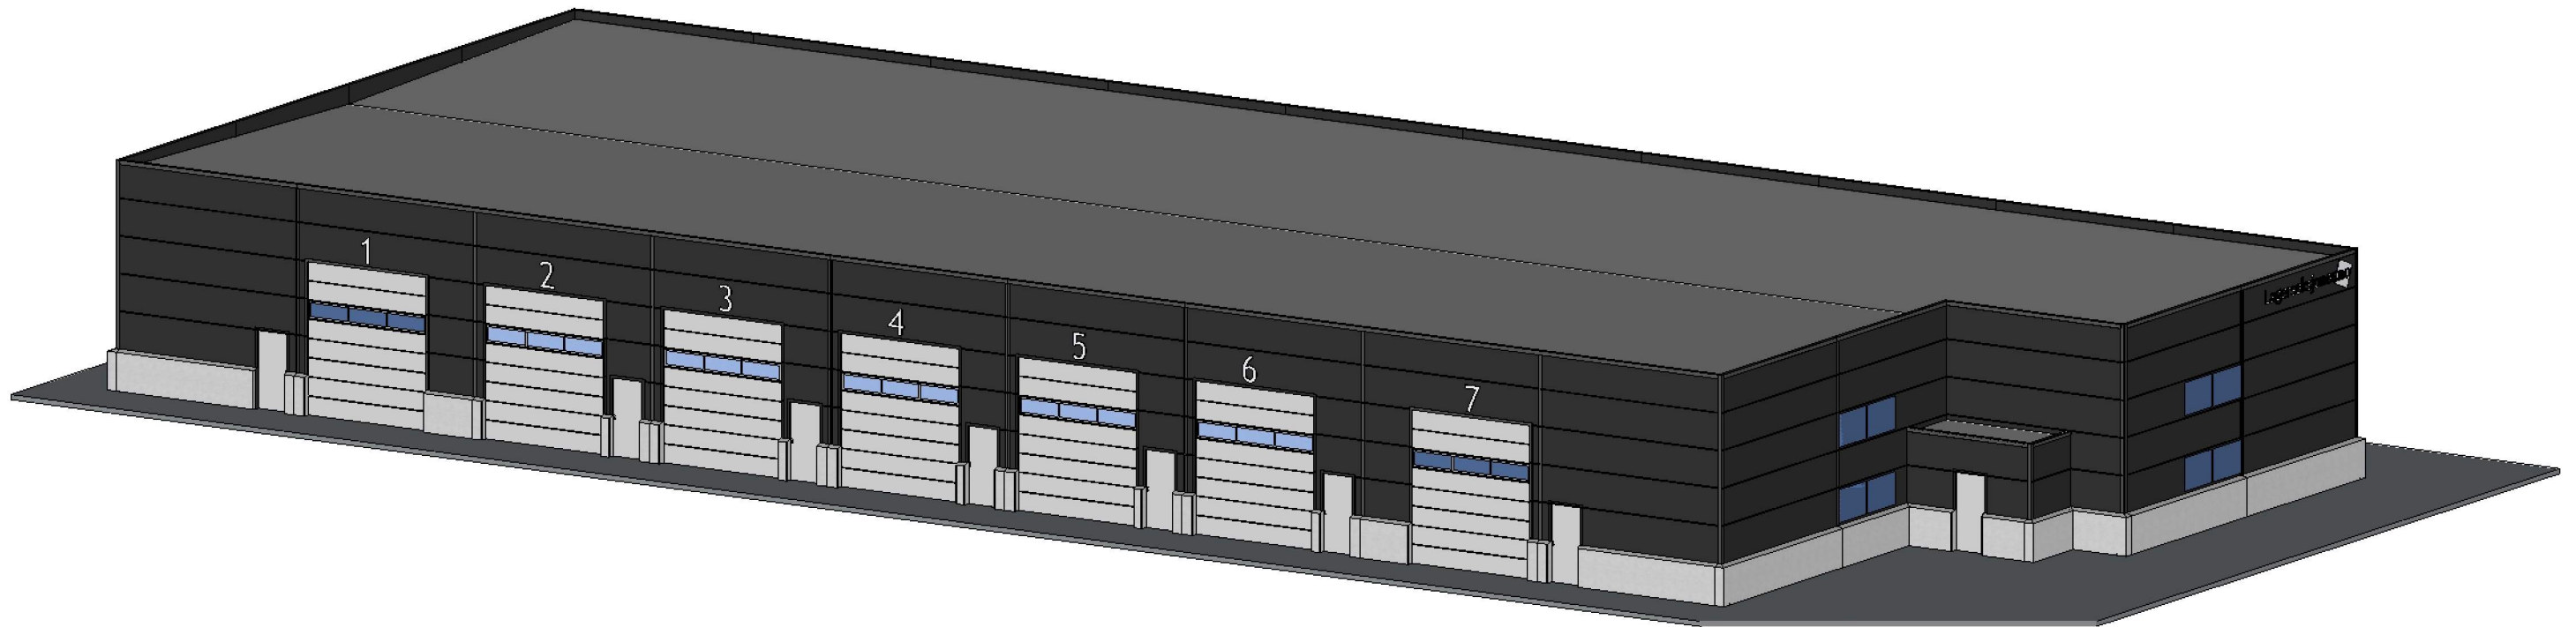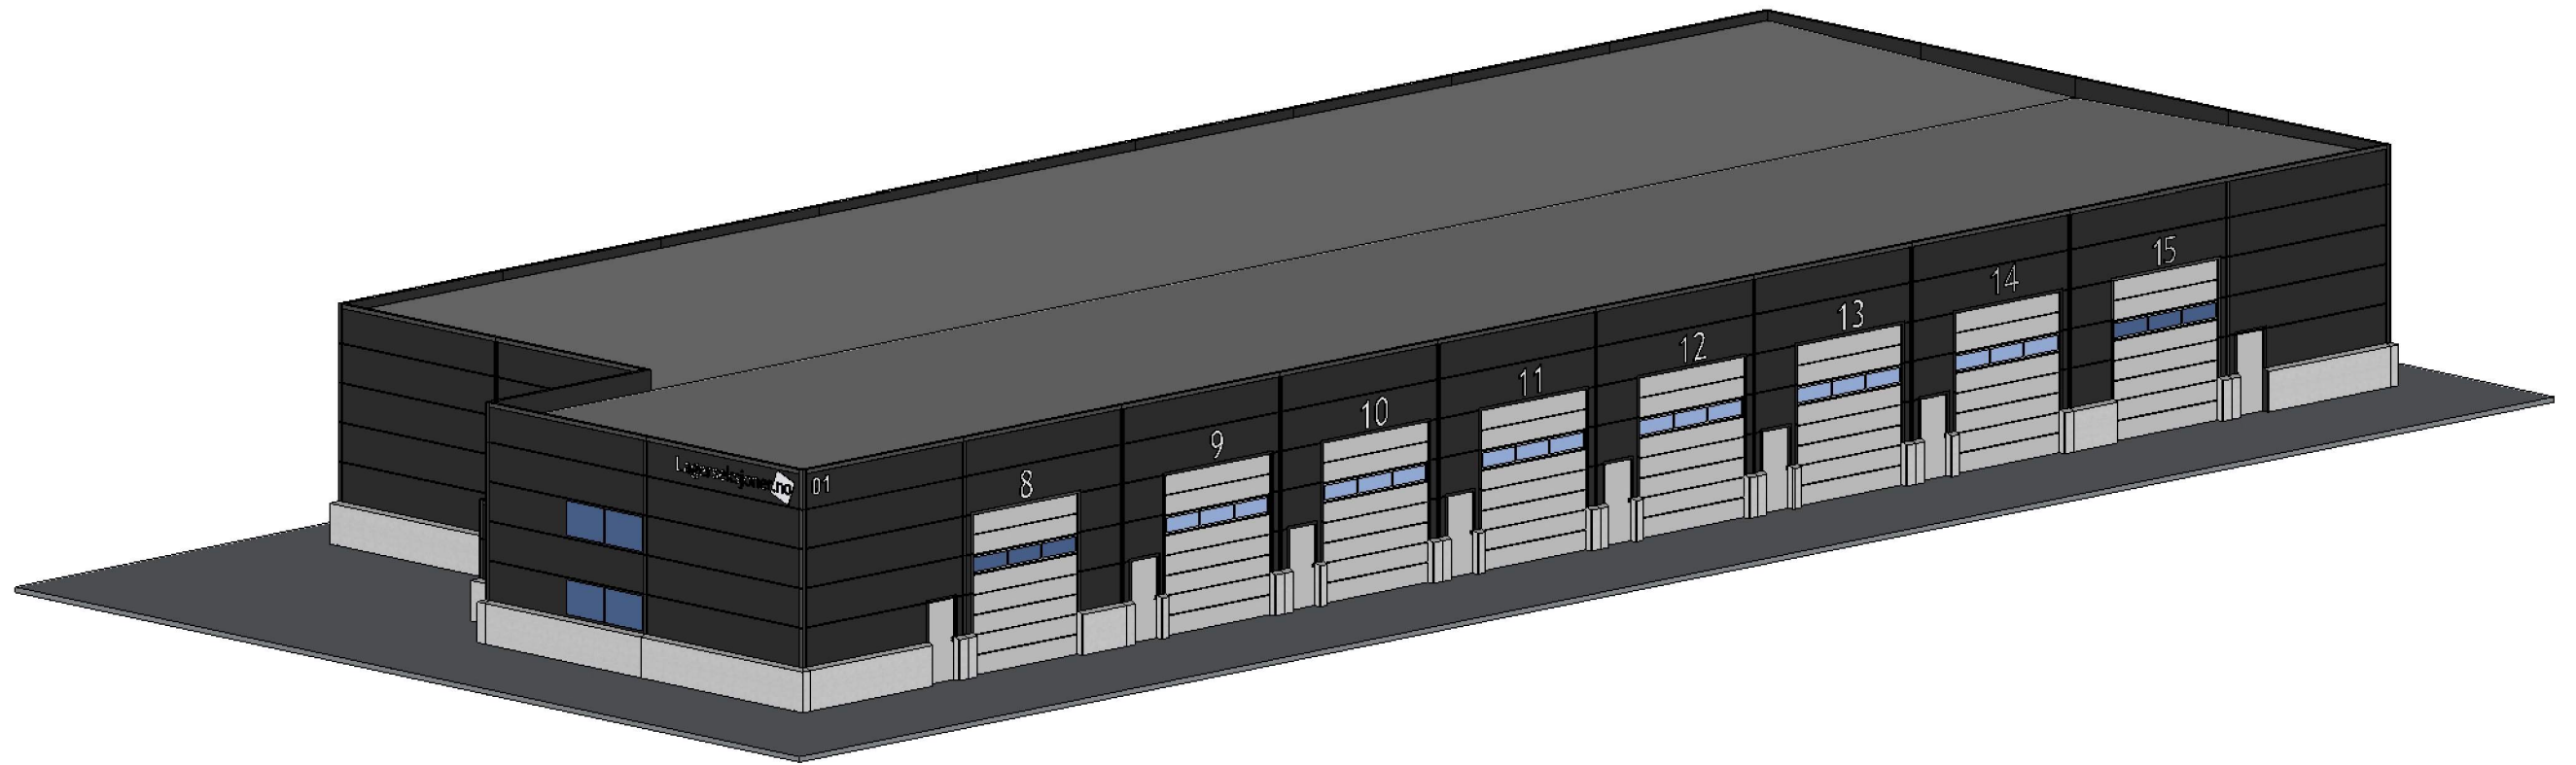


Perspektiv

Lagerseksjoner AS

Frekhaug Bt1

Gnr:/Bnr:

|          |                  |           |                |
|----------|------------------|-----------|----------------|
| Type     | Søknadstegninger | Revisjon  |                |
| Tegning  | -                | Målestokk | 1:200 / ved A3 |
| Signatur | Tommy Skarstein  | Dato      | 30.08.22       |

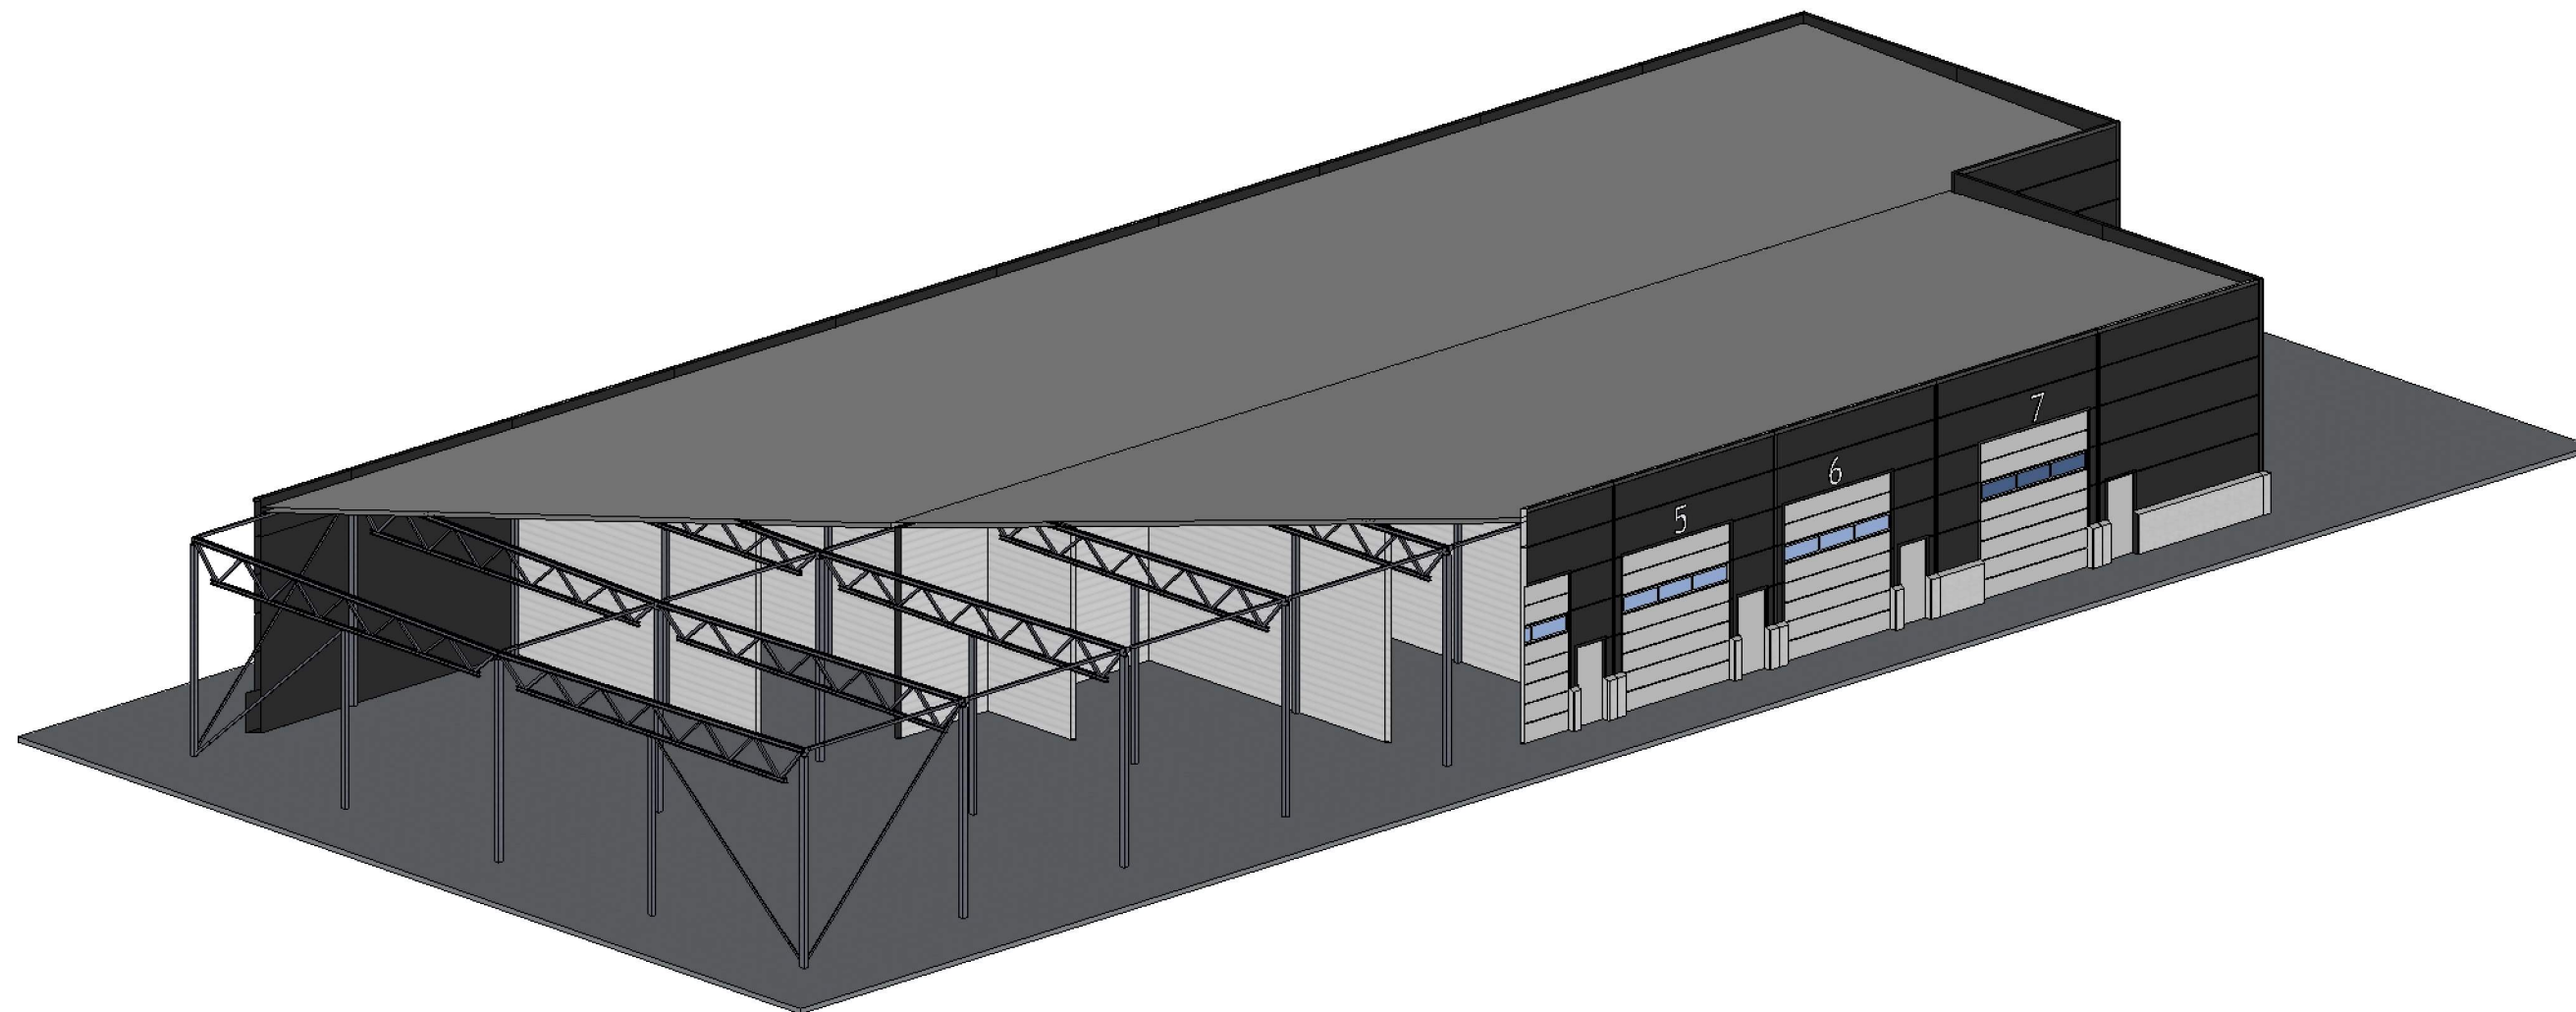

Snitt variasjon



Lagerseksjoner AS

Frekhaug Bt1


Gnr:/Bnr:

|          |                  |           |                |
|----------|------------------|-----------|----------------|
| Type     | Søknadstegninger | Revisjon  |                |
| Tegning  | -                | Målestokk | 1:200 / ved A3 |
| Signatur | Tommy Skarstein  | Dato      | 30.08.22       |

Snitt A-A

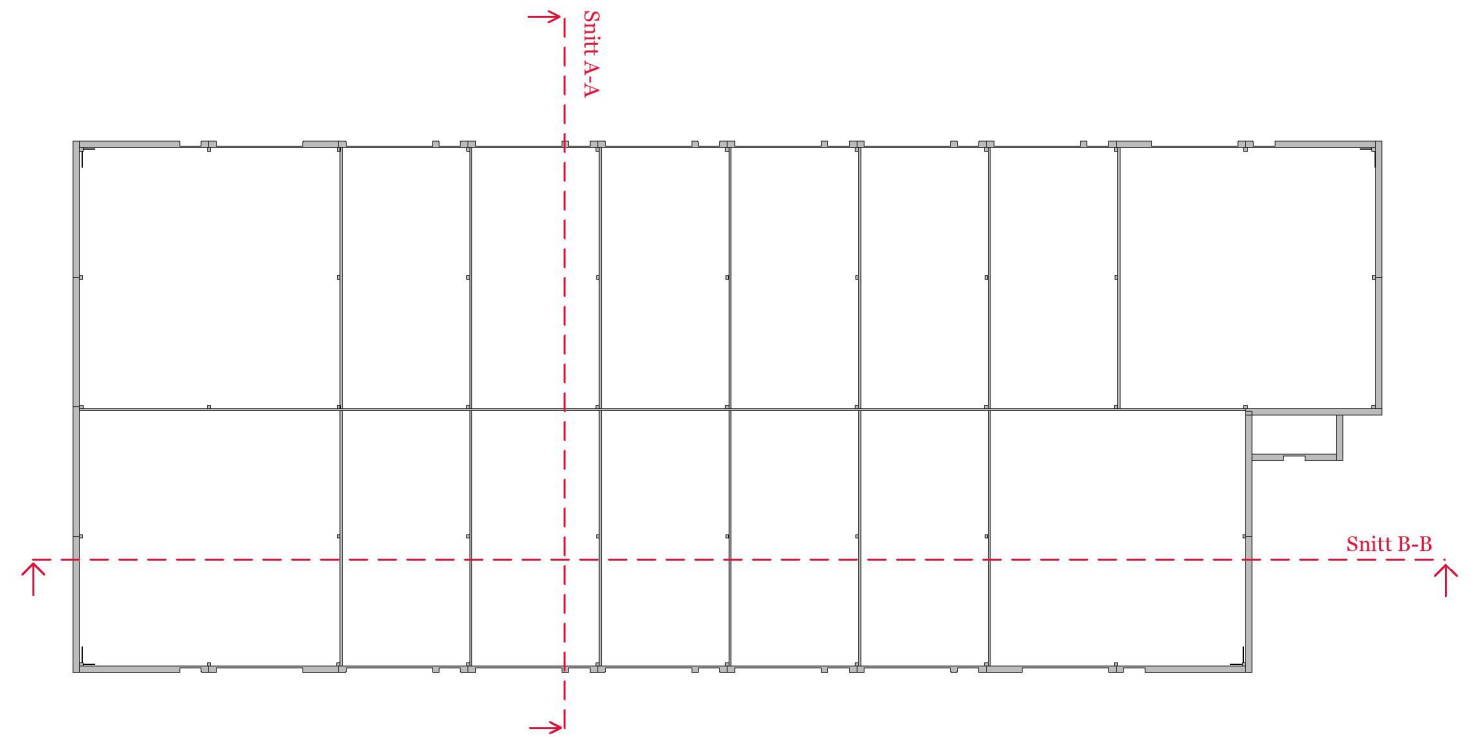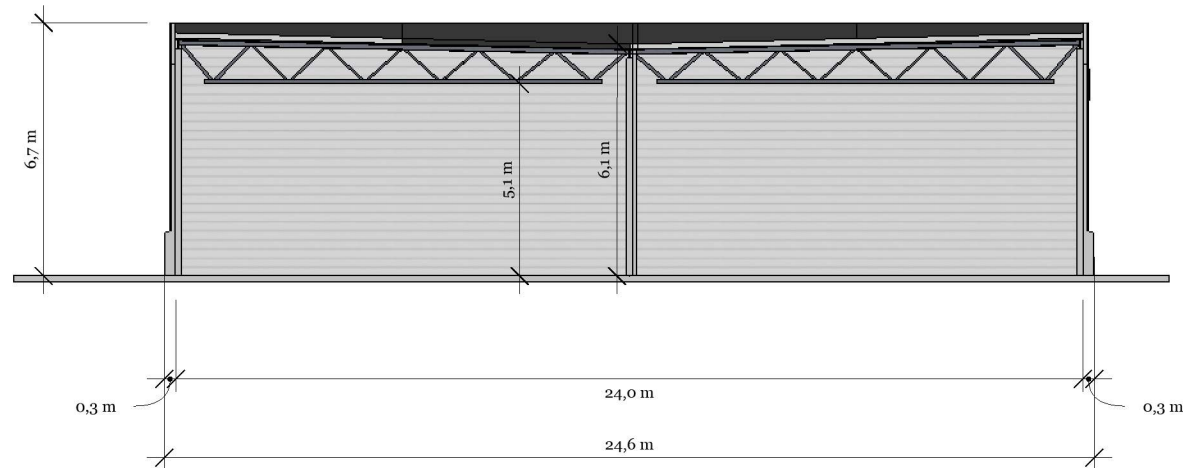

Snitt B-B

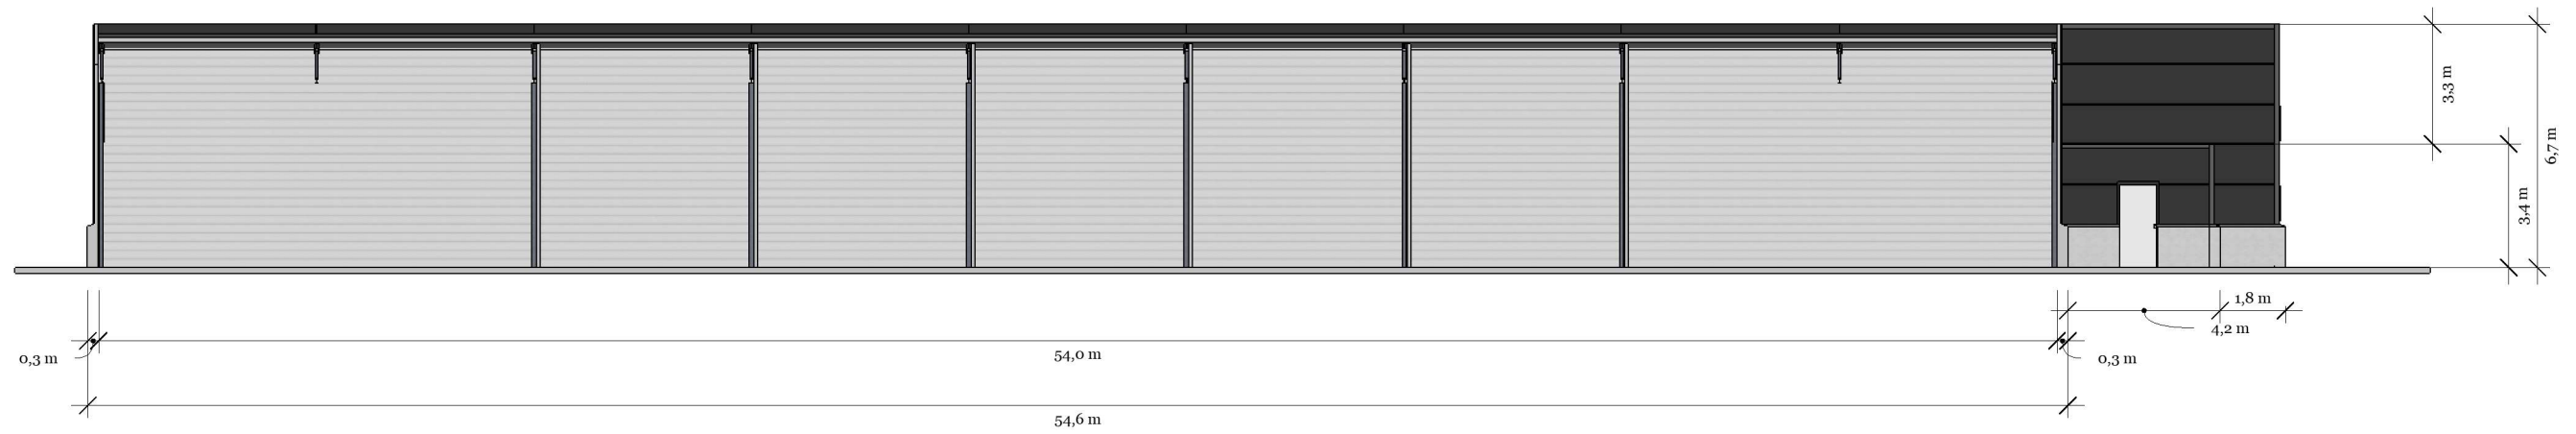


Snitt

Lagerseksjoner AS

Frekhaug Bt1

Gnr:/Bnr:

|          |                  |           |                |
|----------|------------------|-----------|----------------|
| Type     | Søknadstegninger | Revisjon  |                |
| Tegning  | -                | Målestokk | 1:200 / ved A3 |
| Signatur | Tommy Skarstein  | Dato      | 30.08.22       |

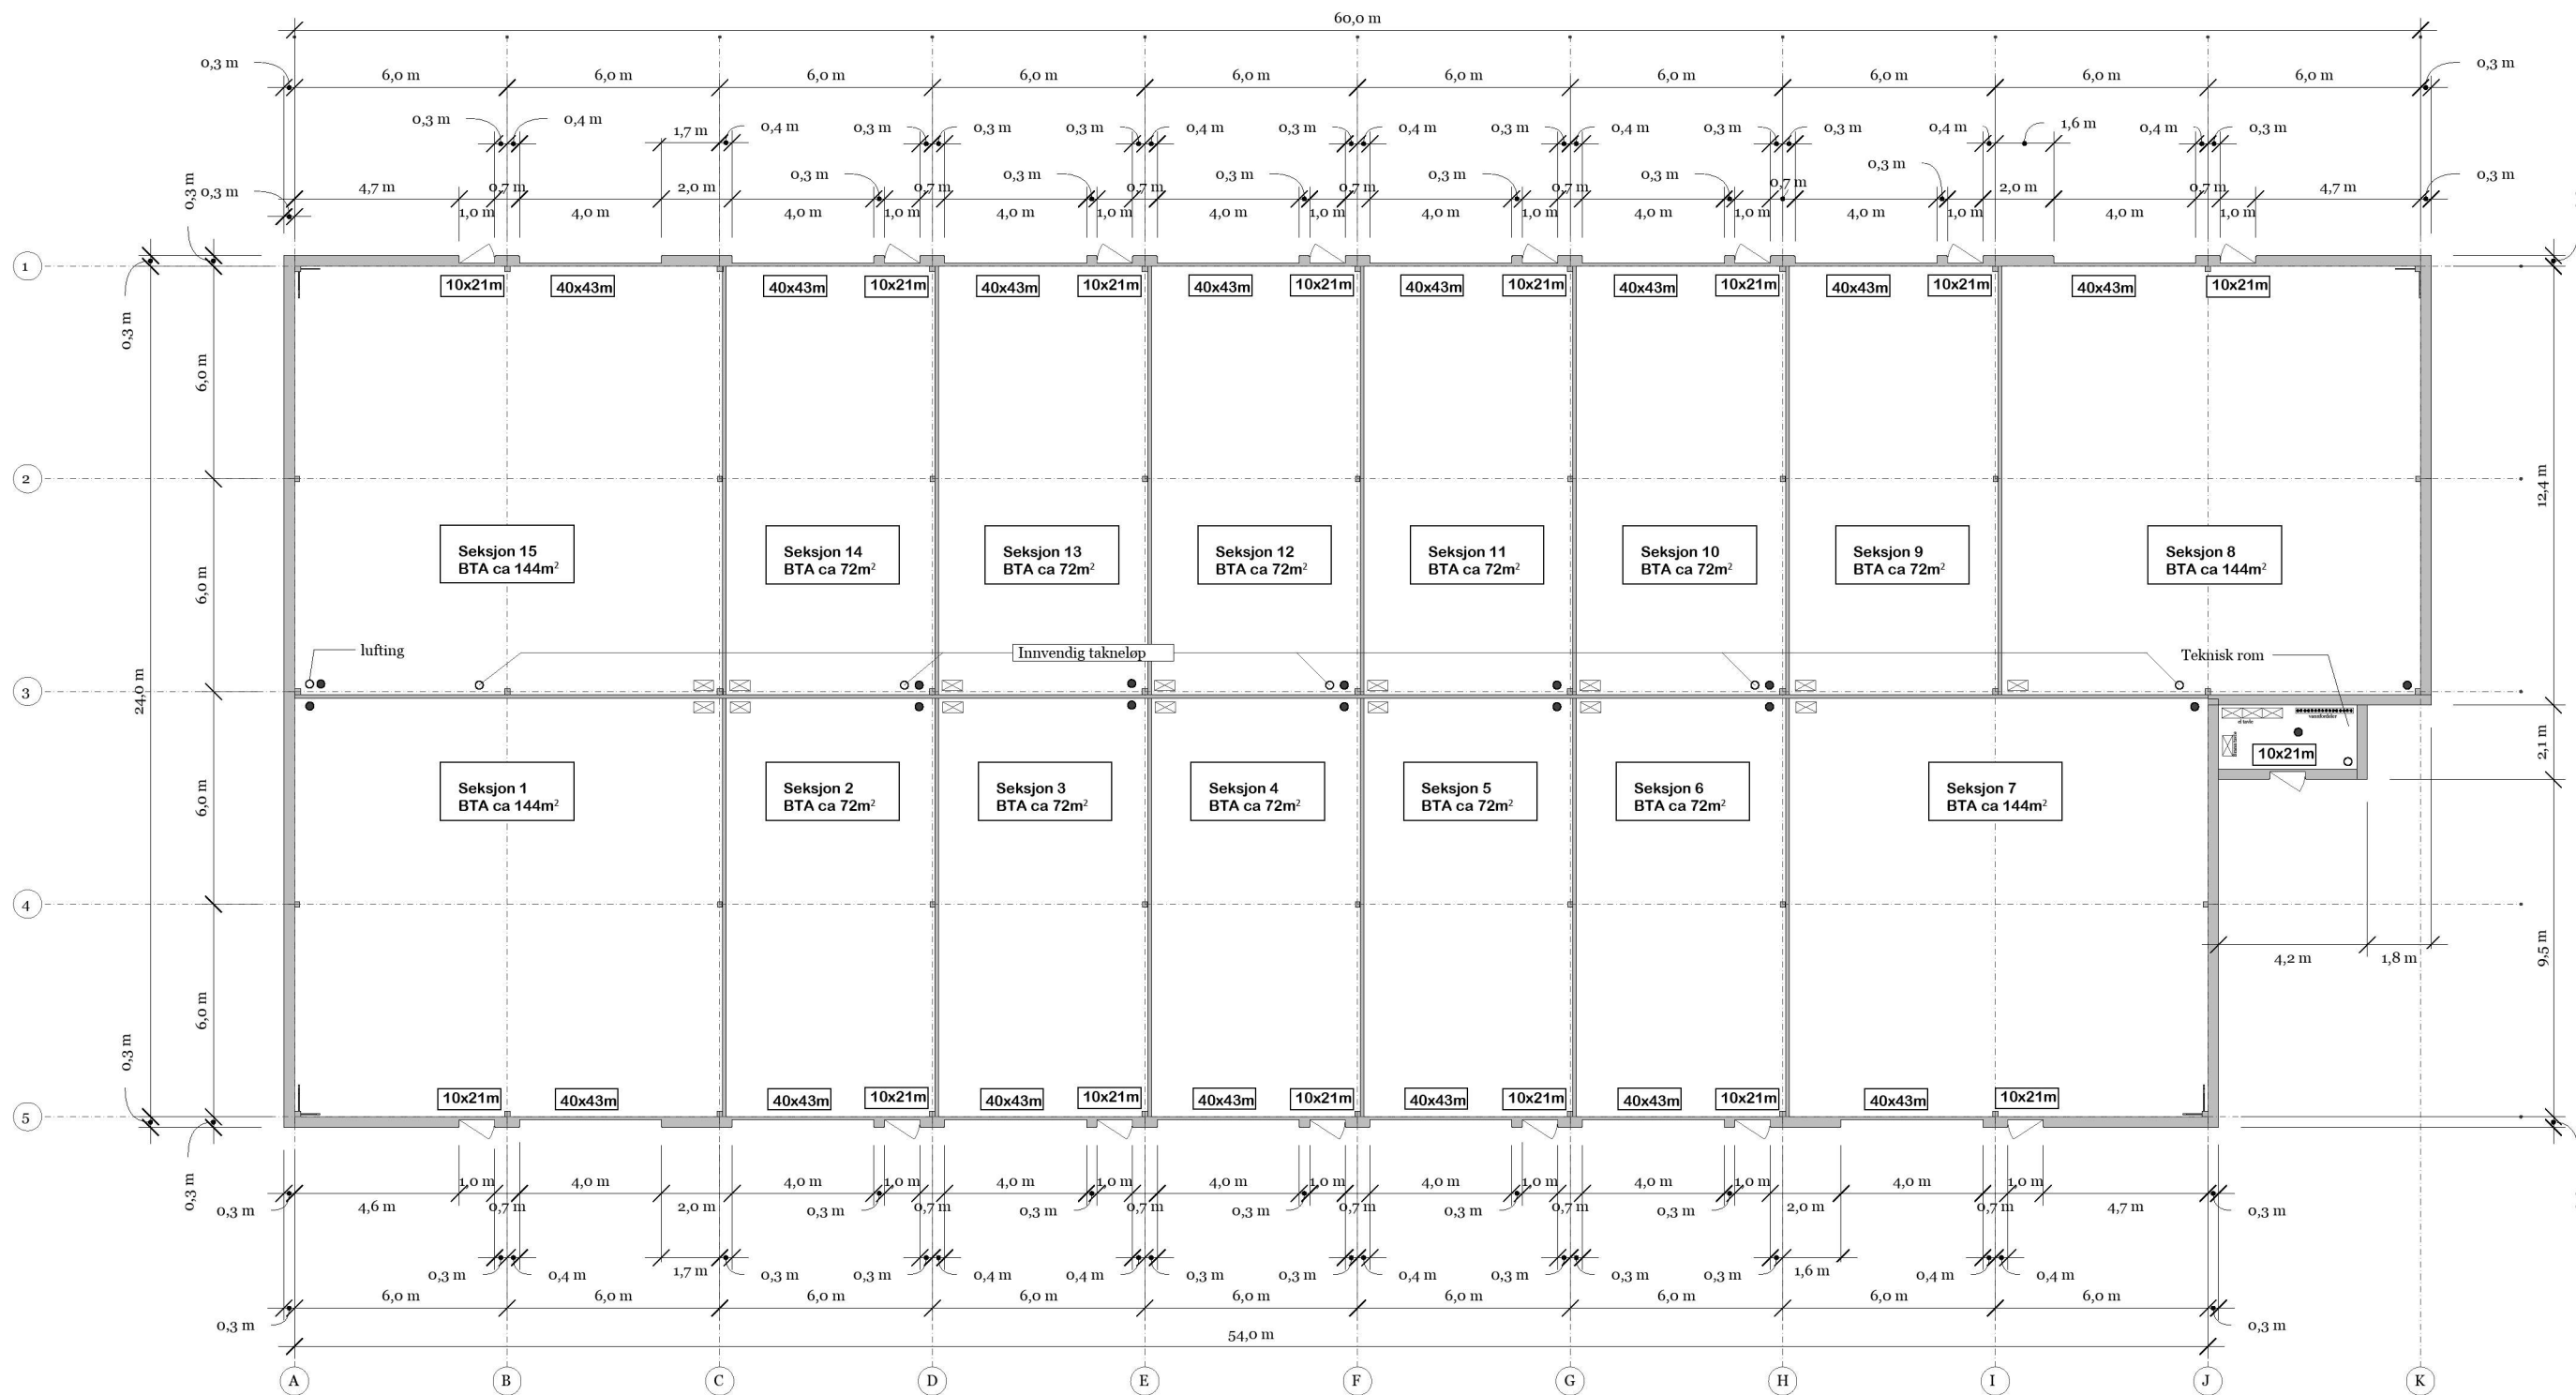

- Standard plassering for oppstikk Vann og Avløp
- Innvending nedløp
- ⊠ Standard plassering sikringskap



Plan

Lagerseksjoner AS

Frekhaug Bt1

Gnr:/Bnr:

|          |                  |           |                |
|----------|------------------|-----------|----------------|
| Type     | Søknadstegninger | Revisjon  |                |
| Tegning  | -                | Målestokk | 1:200 / ved A3 |
| Signatur | Tommy Skarstein  | Dato      | 30.08.22       |