



Fasade Nordøst

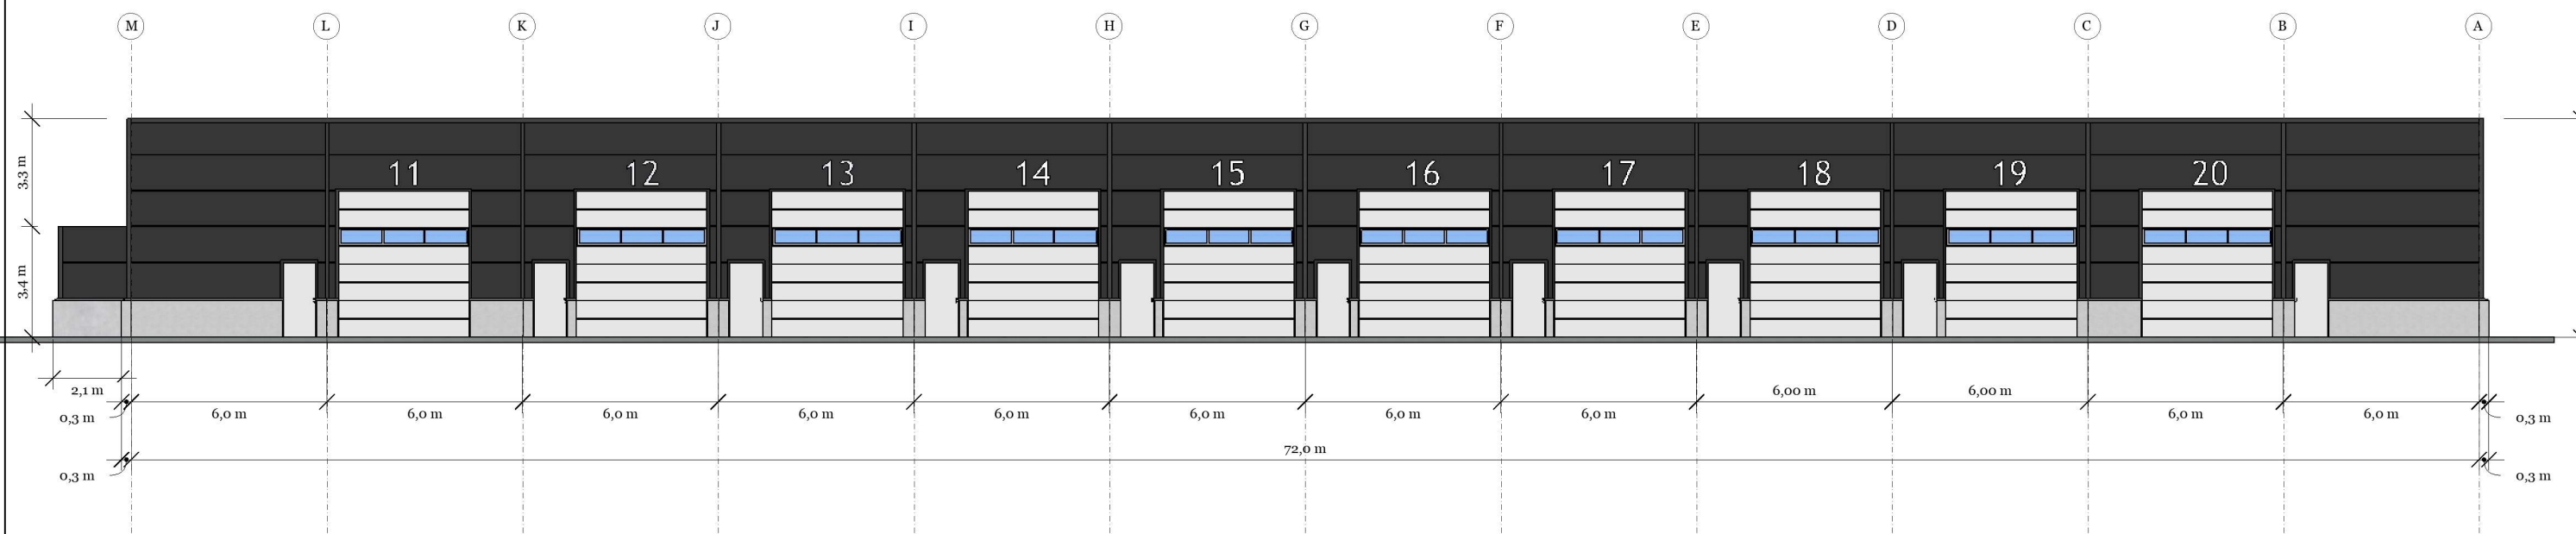

Fasade Sørvest

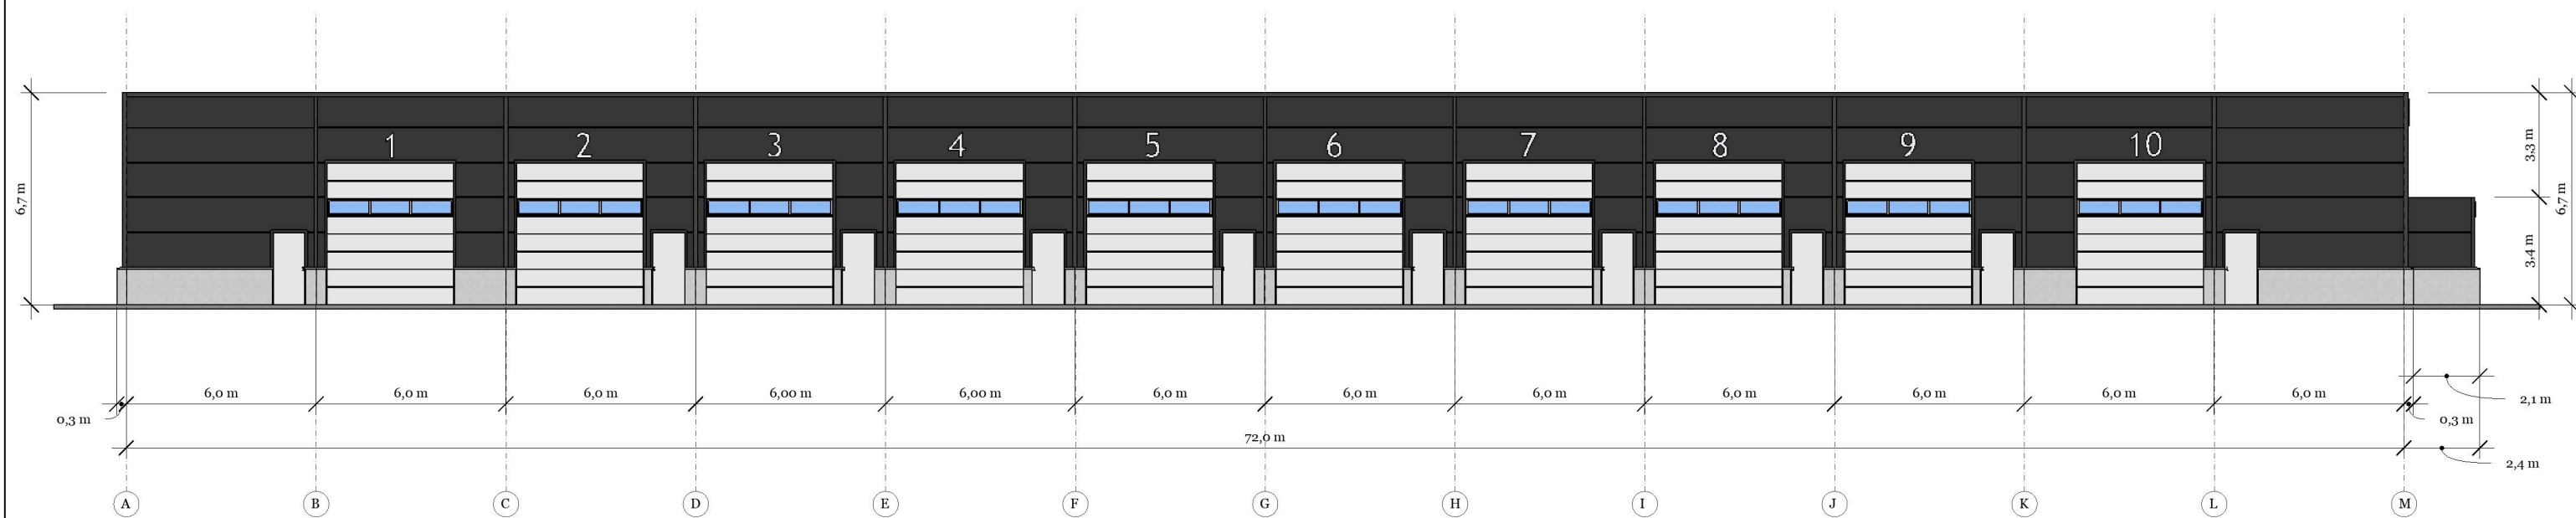


Fasade Nordøst, Sørvest

Lagerseksjoner AS


Frekhaug Bt2

Type	Søknadstegninger	Revisjon	-
Tegning	-	Målestokk	1:200 / ved A3
Signatur	Tommy Skarstein	Dato	19.02.21

Fasade Nordøst

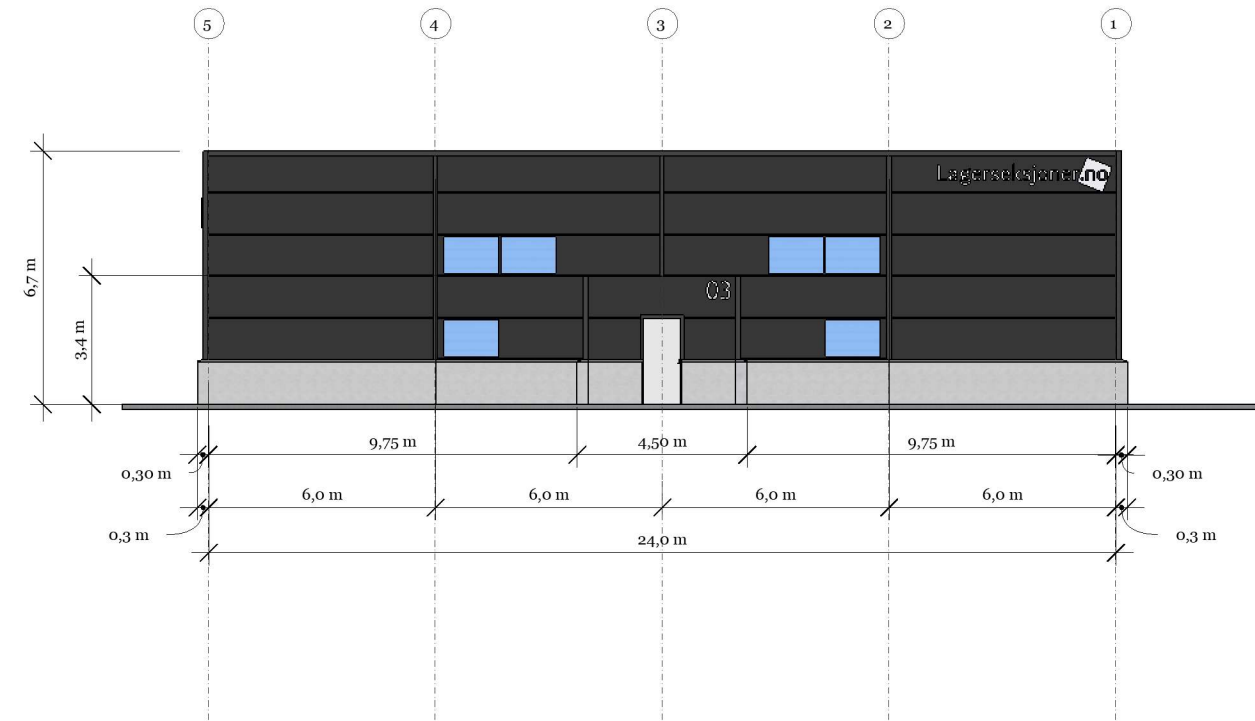

Fasade Sørvest


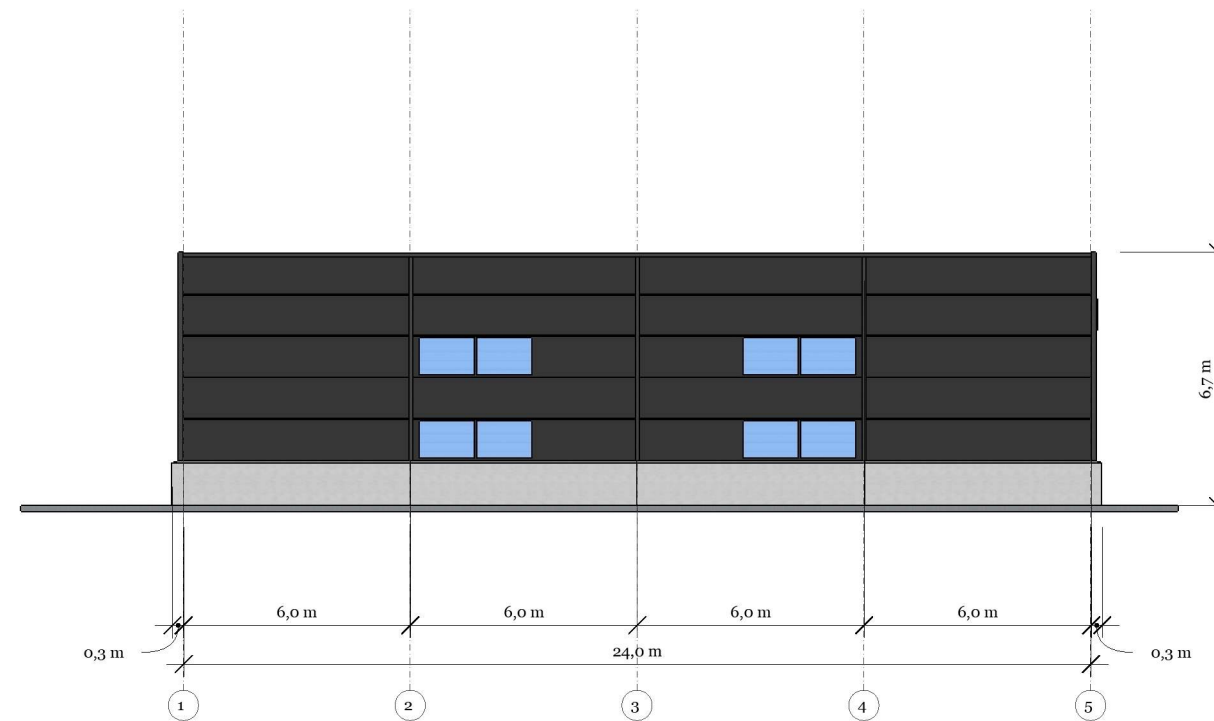


Fasade Sørvest, Nordøst

Lagerseksjoner AS

Frekhaug Bt2

Type	Søknadstegninger	Revisjon	-
Tegning	-	Målestokk	1:200 / ved A3
Signatur	Tommy Skarstein	Dato	01.12.22

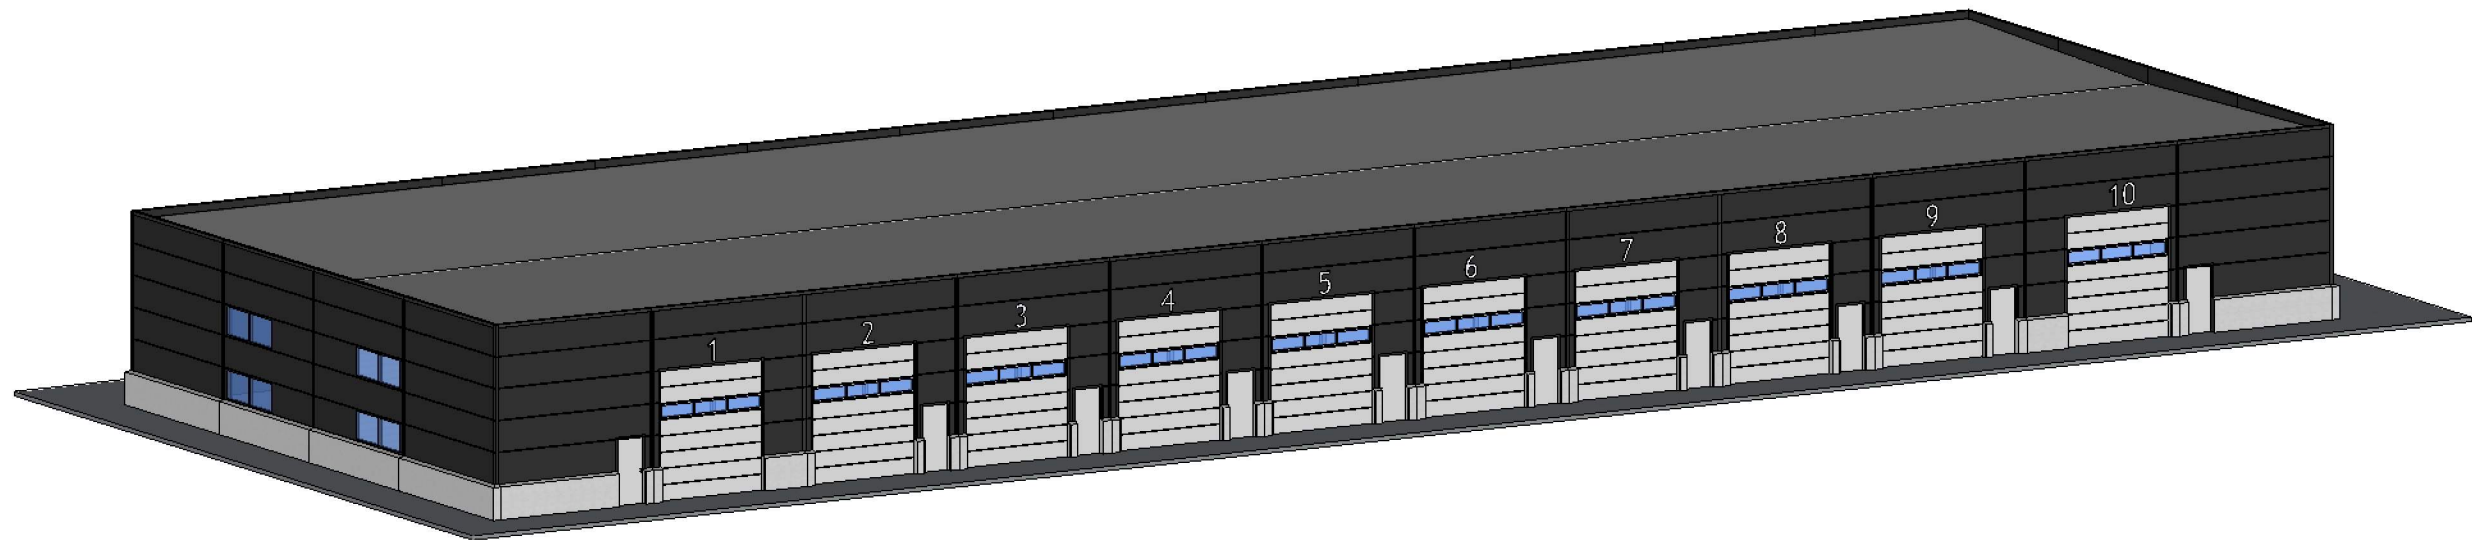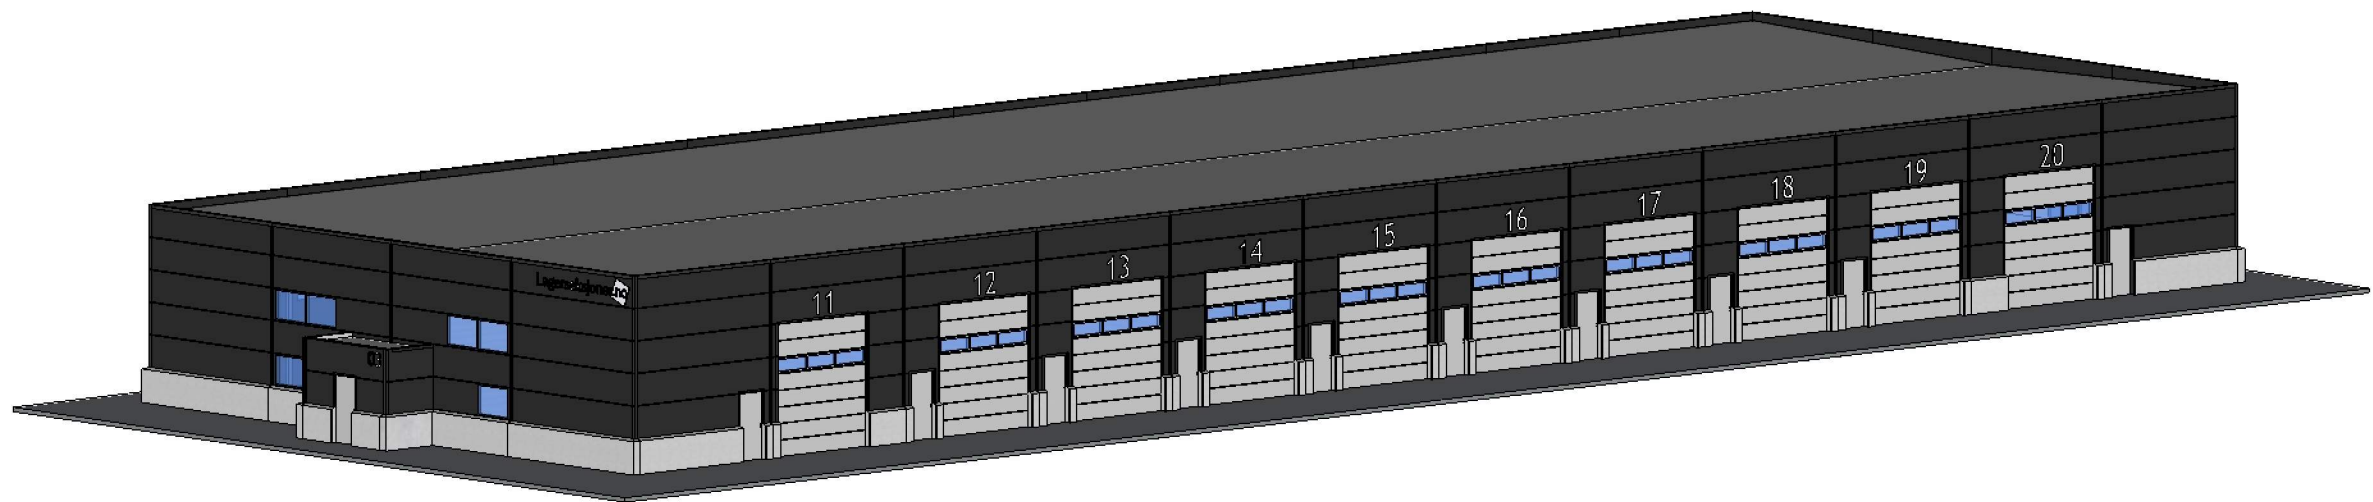



Perspektiv

Lagerseksjoner AS


Frekhaug Bt2

Type	Søknadstegninger	Revisjon	-
Tegning	-	Målestokk	-
Signatur	Tommy Skarstein	Dato	19.02.21

Snitt A-A

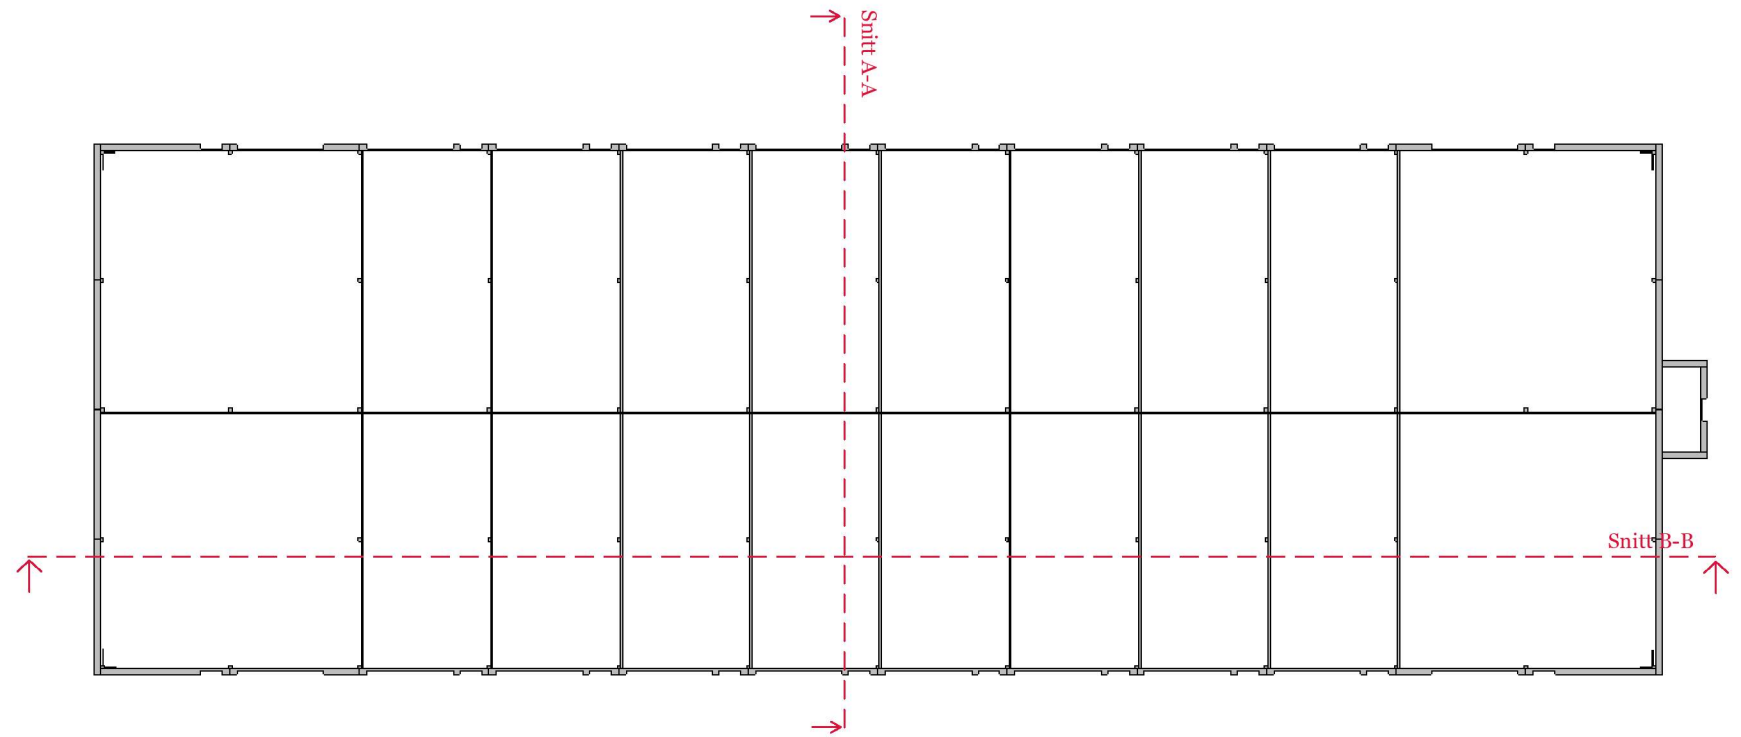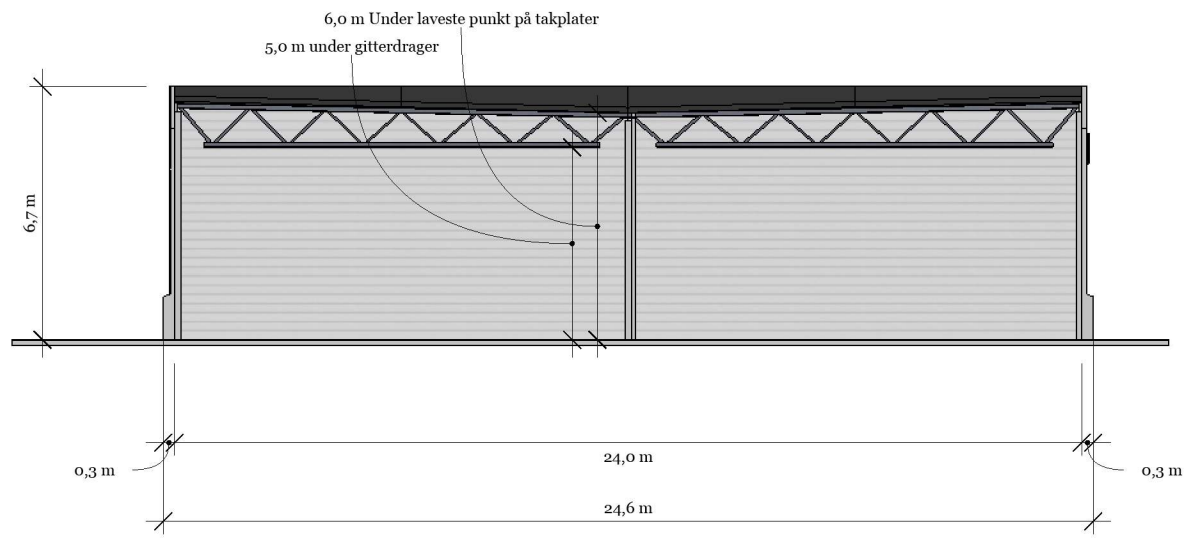

Snitt B-B

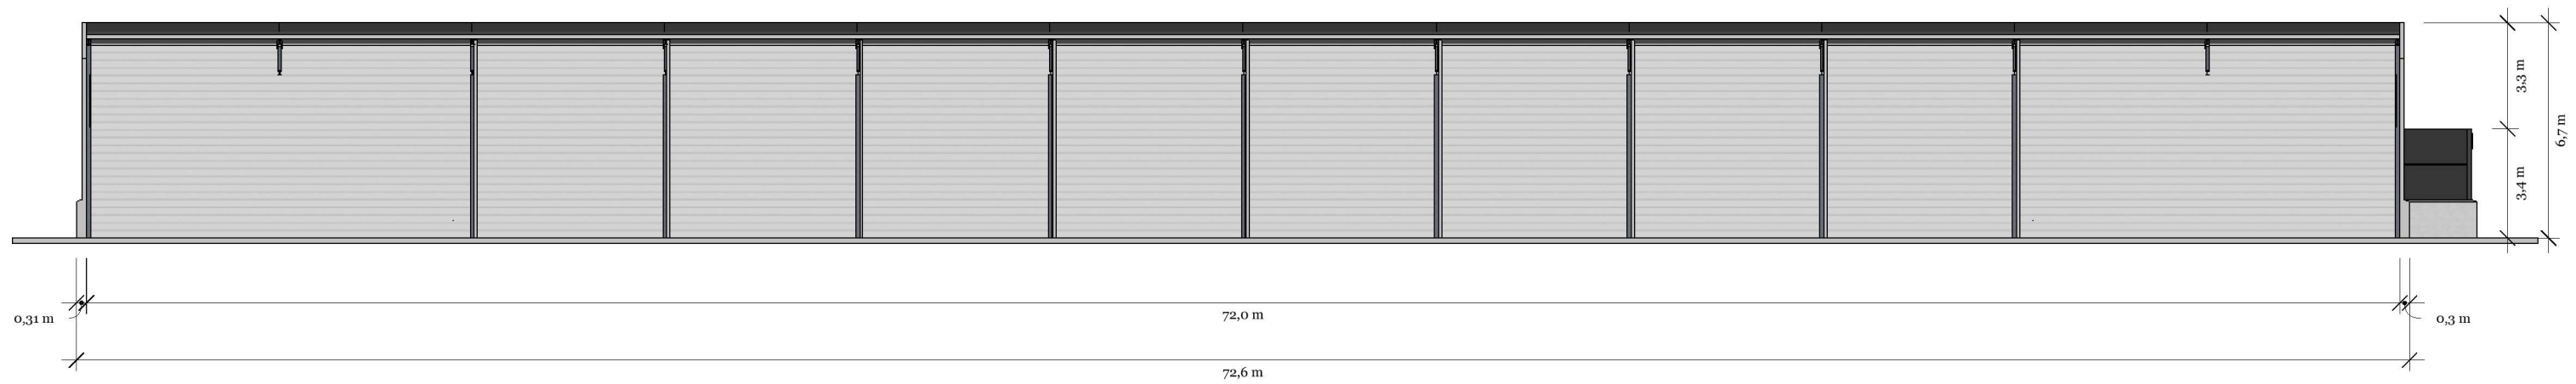


Snitt

Lagerseksjoner AS

Frekhaug Bt2

Type	Søknadstegninger	Revisjon	-
Tegning	-	Målestokk	1:200 / ved A3
Signatur	Tommy Skarstein	Dato	19.02.21

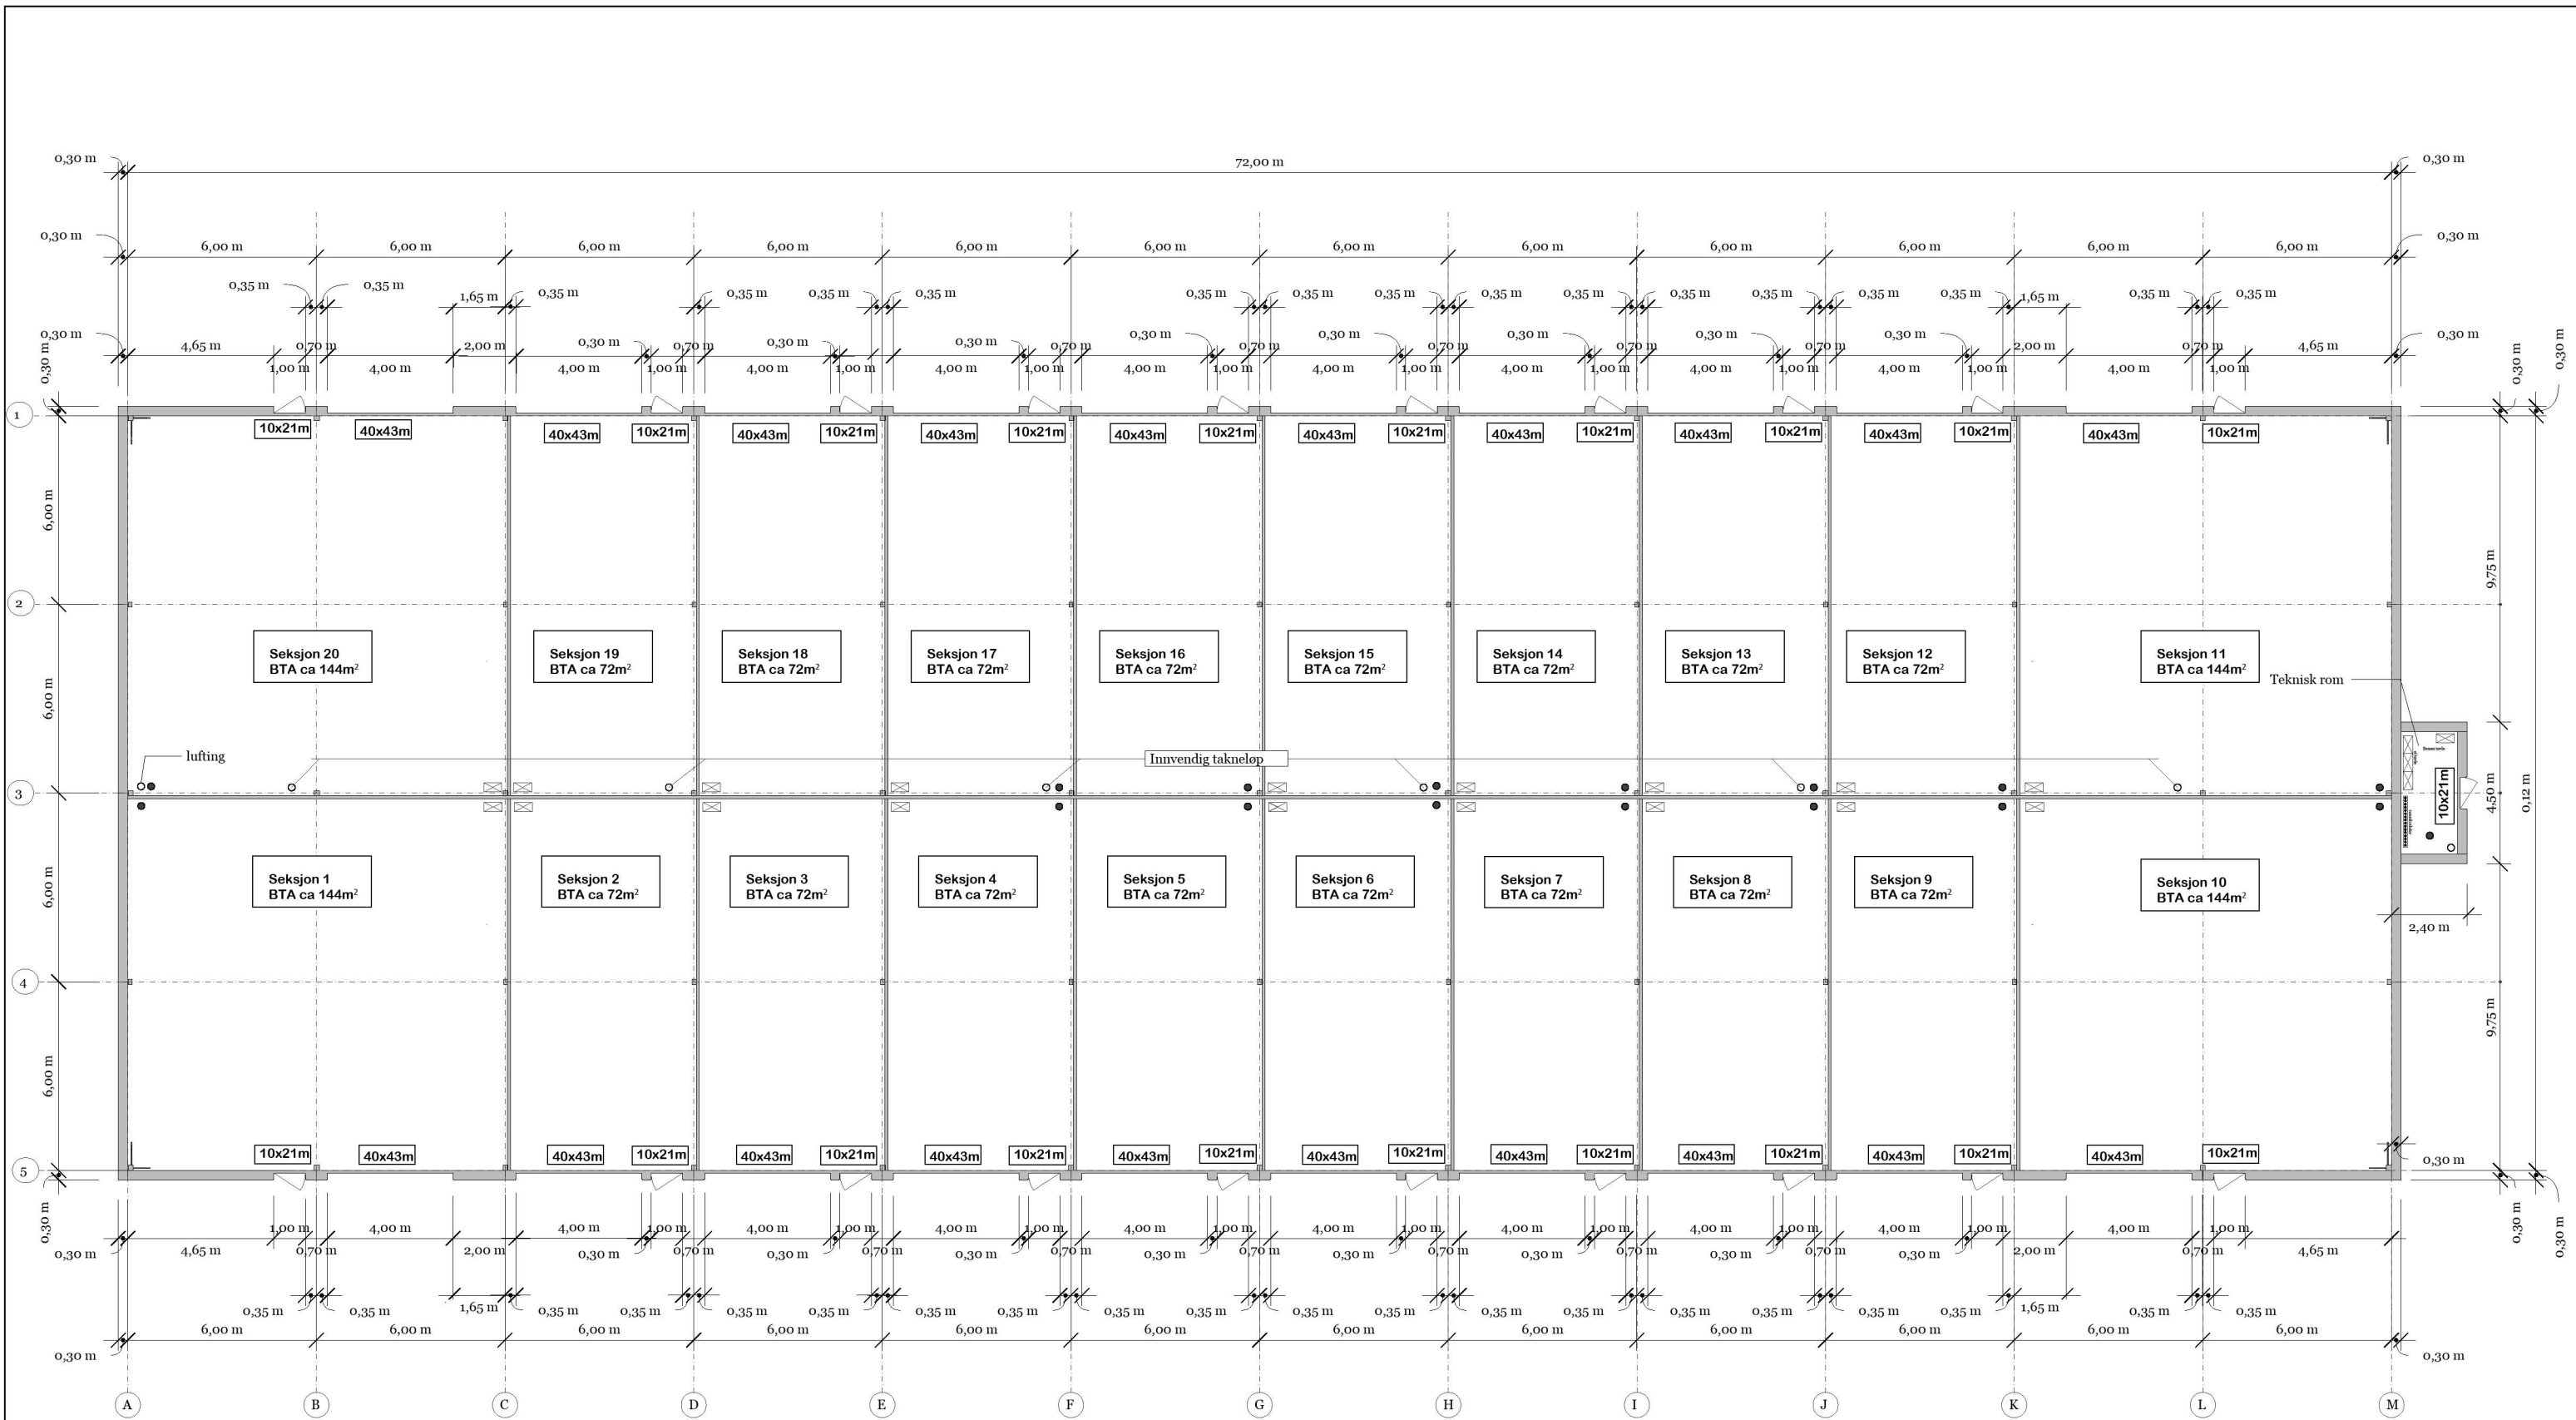


- Standard plassering for oppstikk Vann og Avløp
- Innvending nedløp
- ⊠ Standard plassering sikringskap



Plan

Lagerseksjoner AS
 Frekhaug Bt2

Type	Søknadstegninger	Revisjon	-
Tegning	-	Målestokk	1:200 / ved A3
Signatur	Tommy Skarstein	Dato	19.02.21

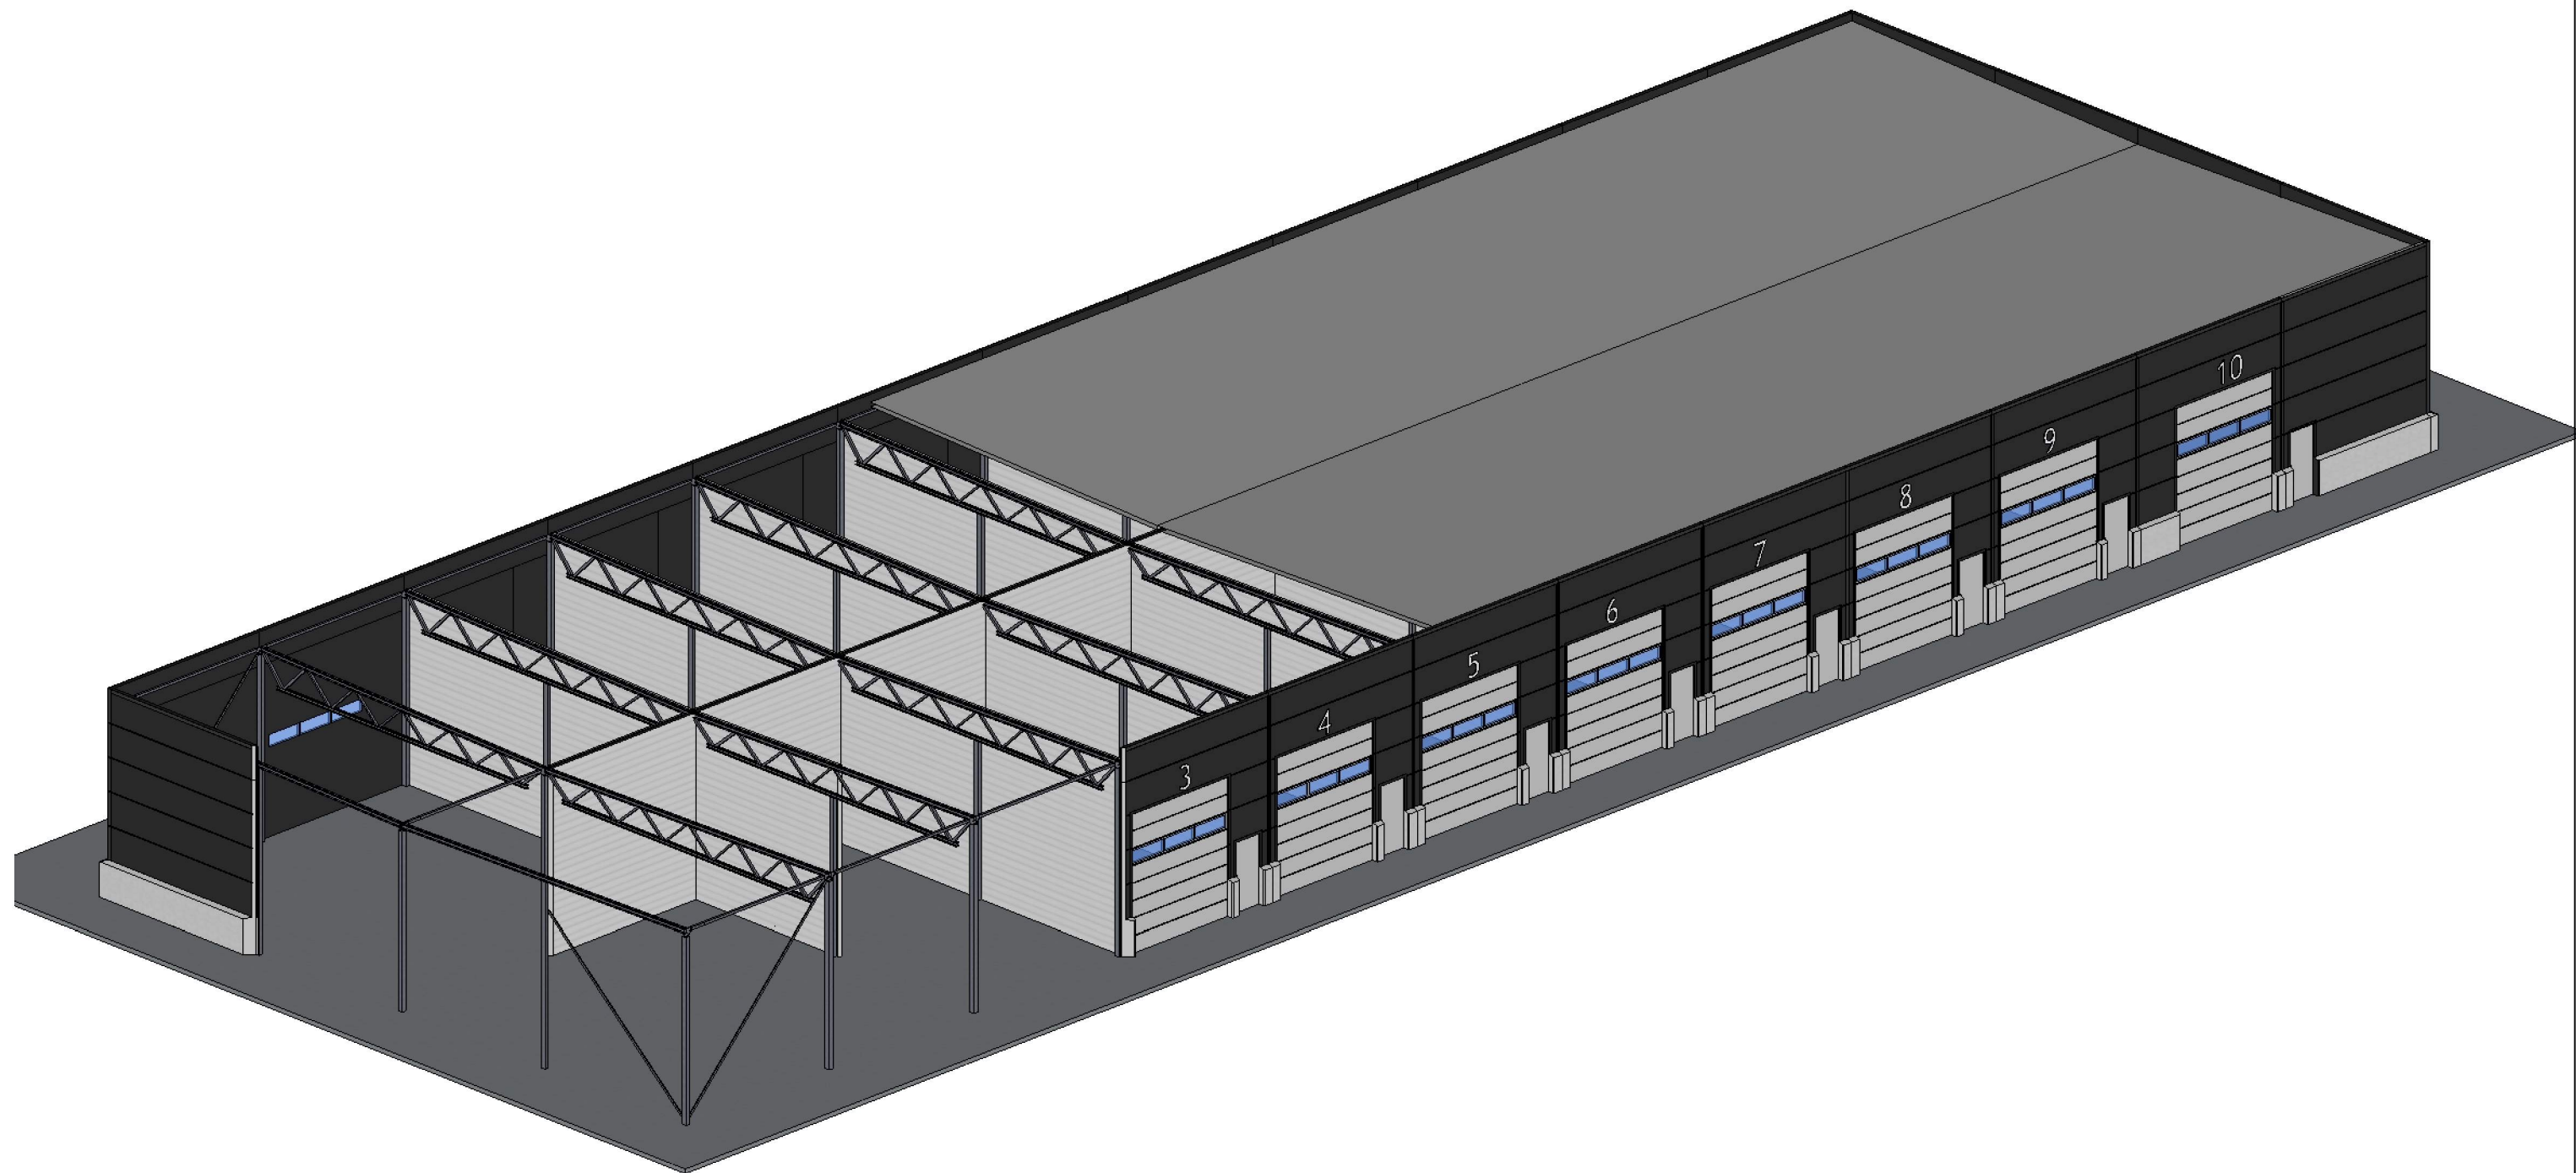

Perspektiv

Lagerseksjoner AS

Frekhaug Bt2

Type	Søknadstegninger	Revisjon	-
Tegning	-	Målestokk	
Signatur	Tommy Skarstein	Dato	19.02.21