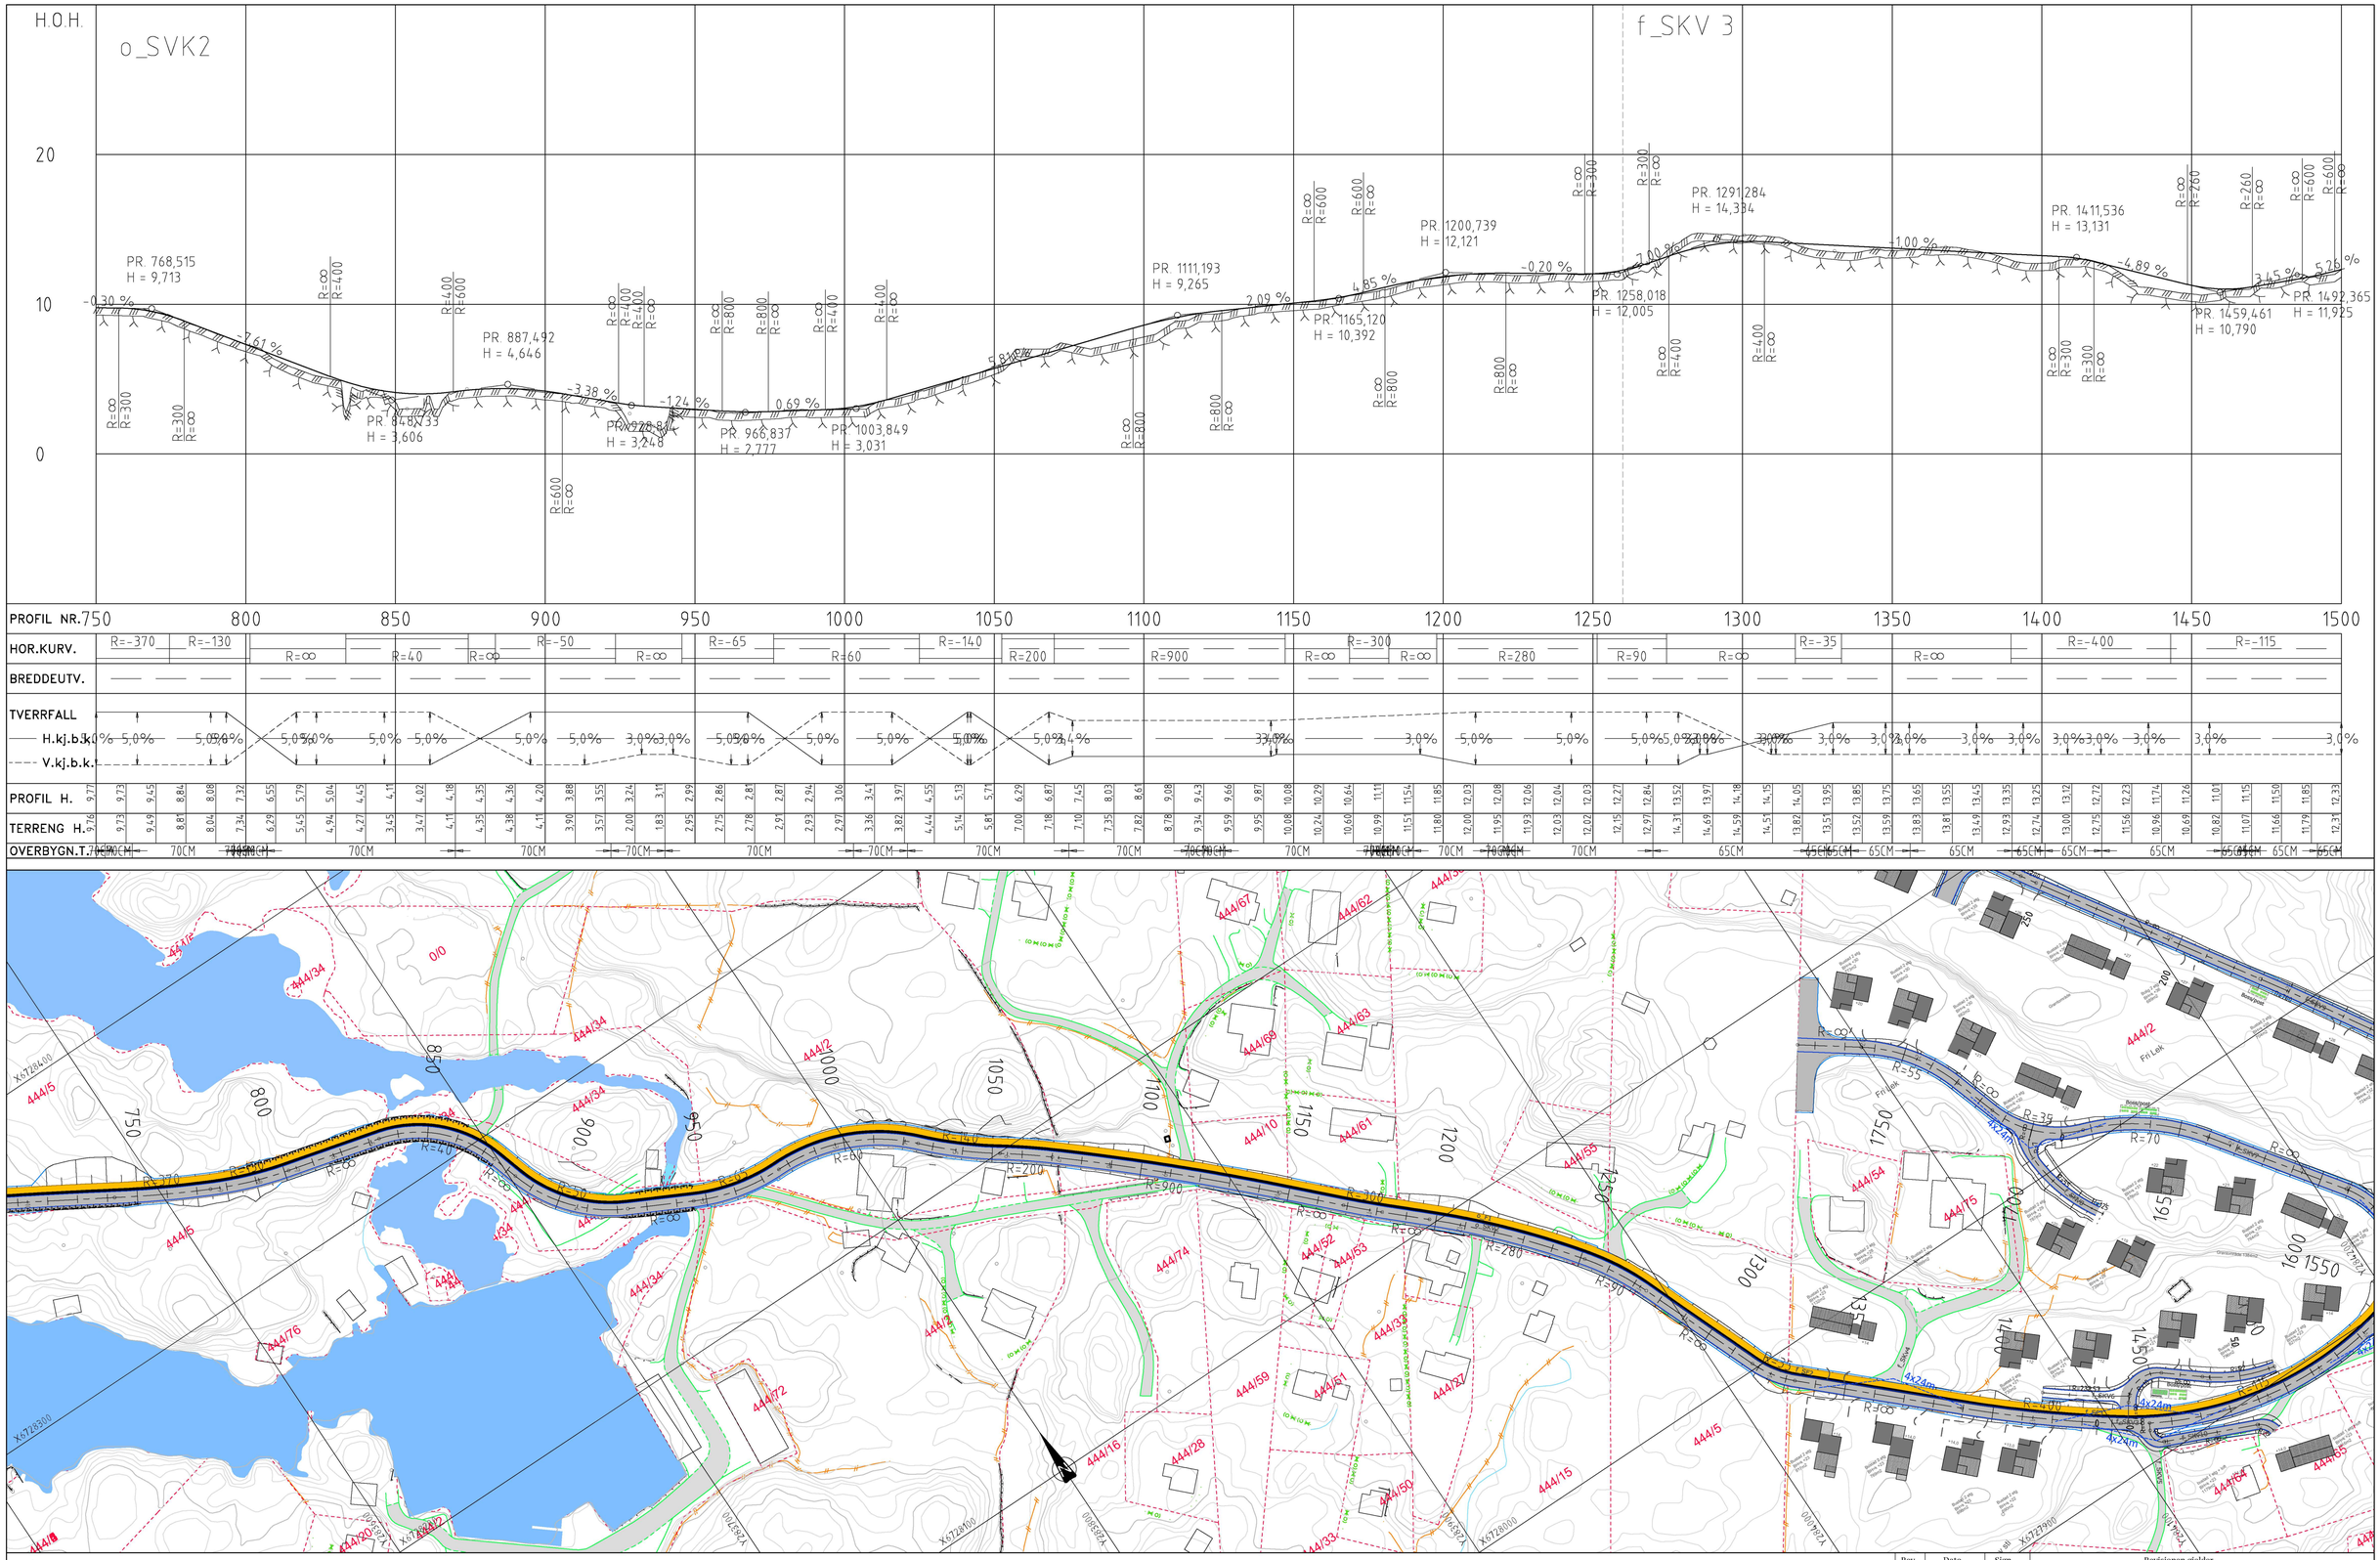

Rev.	Dato	Sign.	Revisjonen gjelder

Oppdragsgiver

KVALHEIM EIENDOM AS

Prosjekt

MANGERSNESET BUSTADFELT.

Plan og profil veg o_SKV2 pr. 750-1260 og veg f_SKV2 pr. 1260-1500

Tegn.	Kontr.	Godkj.
HF	THF	THF

Dato: 08.06.2022

Målestokk: 1:1000/200 | Format: A1

Prosjektnr.: 7314

Tegningsnr.: C02 | Rev.

haugenvva
Kanalveien 5
5068 Bergen
Tlf. 55 59 82 60
e-post: post@haugenvva.no