


N=6728200

N=6728100

SOSI ver. 4.5

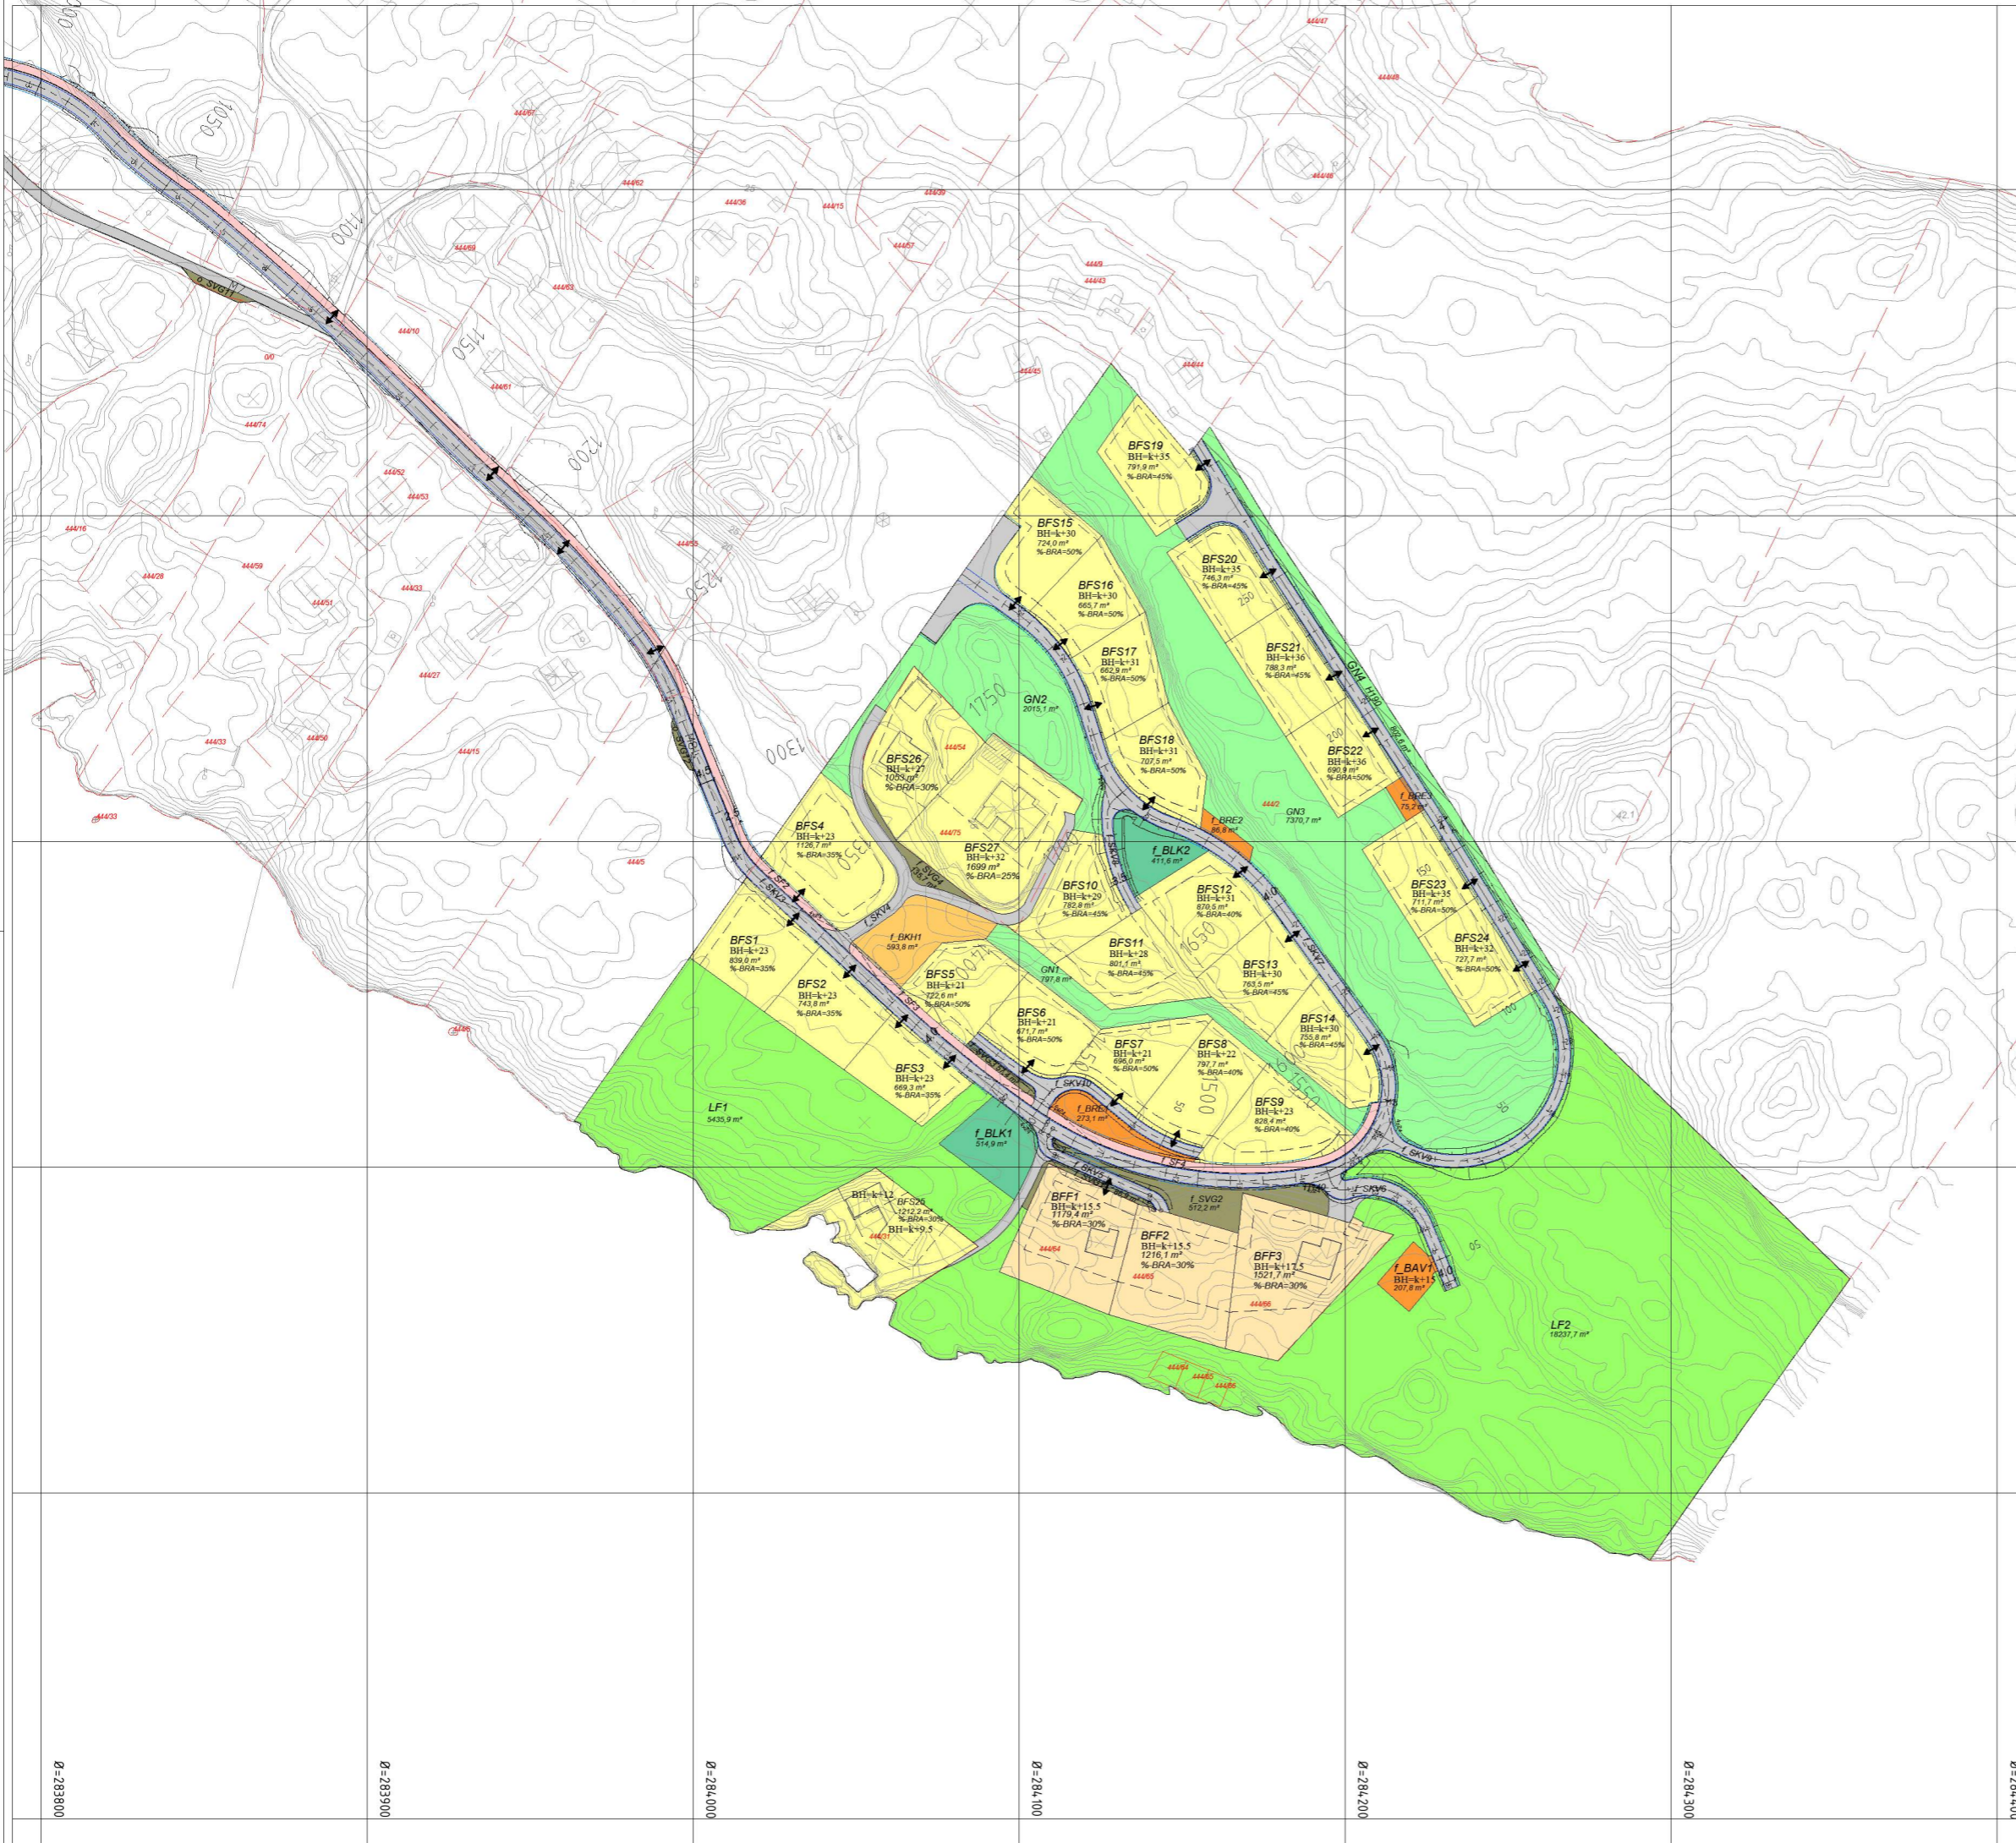

**Teiknforklaring**

**Reguleringsplan PBL 2008**

§12-5. Nr. 1 - Bygningar og anlegg

- BFS Bustader-frittliggjande-småhus (1111)
- BFF Fritidsbusetnad-frittliggjande (1121)
- BKH Kolonihage (1124)
- BAV Avløpsanlegg (1542)
- BRE Renovasjonsanlegg (1550)
- BLK Leikeplass (1610)

§12-5. Nr. 2 - Samferdselsanlegg og teknisk infrastruktur

- SKV Køyveveg (2011)
- SF Fortau (2012)
- SVG Annan veggrunn - grøntareal (2019)

§12-5. Nr. 3 - Grøntstruktur

- GN Naturrområde (3020)

§12-5. Nr. 5 - Landbruks-, natur- og friluftformål og reindrift

- LF Friluftsområde (5130)

§12-6 - Omsynssoner

- Friskt (140)
- Andre sikringssoner (190)

**Linjesymbol**

- Plangrense
- Formålgrense
- Byggelinje (1211)
- Bebyggelse som inngår i planen (1214)
- Frisktiltline (1222)
- Regulert kjørefelt (1224)
- Regulert parkeringsfelt (1225)
- Grense for sikringszone
- Måle og avstandslinje (1259)

**Punktsymboler**

- Avkjørsel - både inn og utkjøring (1242) (Retningsgivende)
- M Meteplassar
- % - BRA = @% Prosent bruksareal (RopPåskjop)
- K+mm.d Regulert kotehøgde (RopPåskjop)
- BH= k+m.d Byggehøgde (RopPåskjop)
- REG. EIERFORM PBL §12-7 nr. 14
- o Offentleg arealformål
- f Felles arealformål

**BASISKART**

- Eiendomsgrænse
- Eksisterande bustader

**Kartopplysningar**

Kjelde for basiskart: Infoland

Dato for basiskart: 04.12.2022

Koordinatsystem: UTM sone 32 basert på EUREF89/WGS84

Høgdegrunnlag: NN2000

Ekvidistanse 1 m

Kartmålestokk: 1:1000

0 12.5 25 37.5 50m

**Reguleringsplan, detaljregulering med tilhørende føresegnar for:**

RADØY KOMMUNE.  
MANGERNESET BYSTADOMRÅDE, GNR. 44 BNR. 2 M.FL. REGULERINGSPLAN.  
NASJONAL AREALPLAN ID 126Q\_2011000400

Sakshandsaming etter plan- og bygningslova			
	Dato	Plankart datert	Føresegnar datert
Planoppstart kunningjort	17.10.2013	20.07.2016	20.07.2016
Beslutning offentlig ettersegn	dd mm åå	dd mm åå	dd mm åå
Offentleg ettersegn, frå - til	dd mm åå	dd mm åå	dd mm åå
Komiteens innstilling	dd mm åå	dd mm åå	dd mm åå
Vedtak	dd mm åå	dd mm åå	dd mm åå
Planvedtak kunningjort	dd mm åå	dd mm åå	dd mm åå
Forslagsstiller:	Utarbeidd av:	Radøy kommunes saksnummer	15/6266
Kvalheim Eriksen AS	Wigle Design AS	Siste revisjonsdato plankart	15.12.2022

Det stadfestas at plankartet er i samsvar med bystyret sitt vedtak.

Saksjonleiar

Ø=283800

Ø=283900

Ø=284000

Ø=284100

Ø=284200

Ø=284300

Ø=284400