
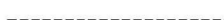





# TEGNFORKLARING

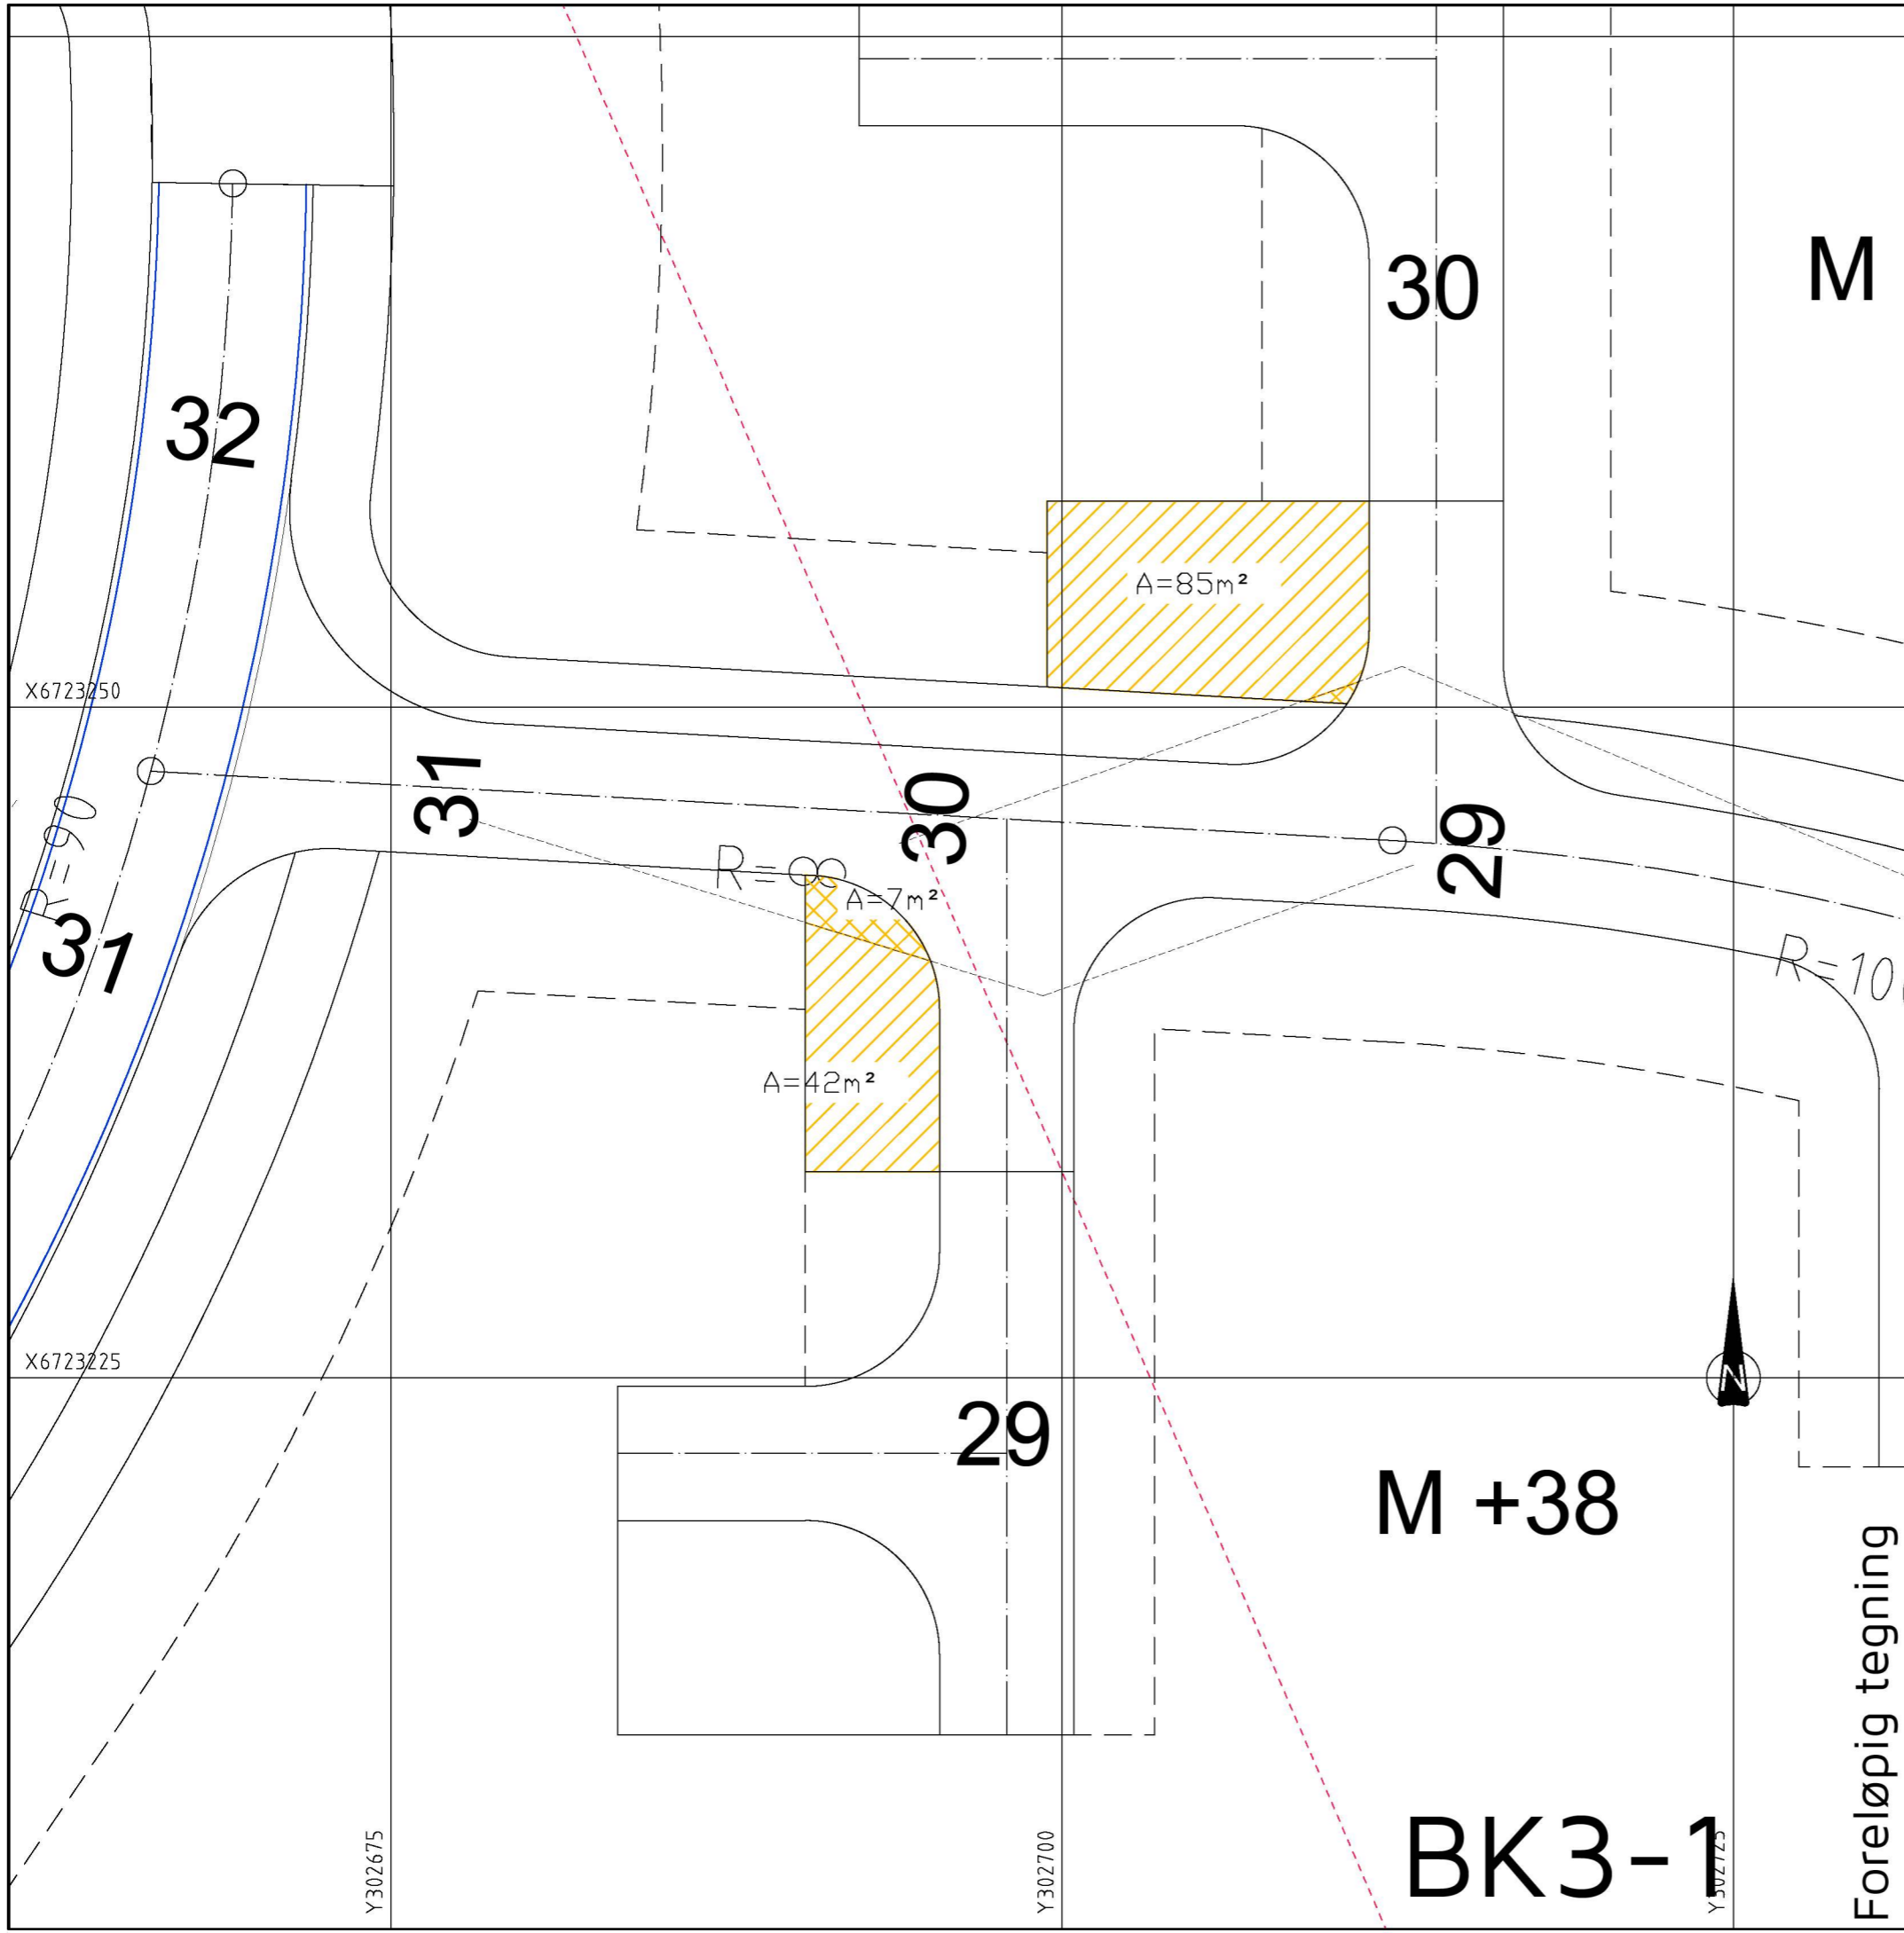
-  Formålsgrenser fra reguleringsplan
-  Siktlinje fra reguleringsplan
-  Utvidelse veg
-  Renovasjonsareal utenfor sikt trekant
-  Renovasjonsareal innenfor sikt trekant

Foreløpig tegning


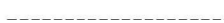



# B1

Rev.	Dato	Sign.	Revisjonen gjelder		
Oppdragsgiver					
Fyllingsnes utvikling AS og Alver Tomteselskap AS					
Prosjekt					
Fyllingsnes og Stemmemyra					
Renovasjonsareal Stemmemyra					
Tegn.	Kontr.	Godkj.			
BN	THF	THF			
Dato:			01.11.2022		
Målestokk:			1:250   A1		
Prosjektnr.			22007		
Tegningsnr.			R01		
Rev.					

**haugen** VVA  
 Kanalveien 5  
 5068 Bergen  
 Tlf. 55 59 82 60  
 e-post: post@haugenvva.no



### TEGNFORKLARING

-  Formålsgrenser fra reguleringsplan
-  Siktlinje fra reguleringsplan
-  Utvidelse veg
-  Renovasjonsareal utenfor sikttrikant
-  Renovasjonsareal innenfor sikttrikant

Foreløpig tegning

Rev.	Dato	Sign.	Revisjonen gjelder		
Oppdragsgiver					
Fyllingsnes utvikling AS og Alver Tomteselskap AS					
Prosjekt			Tegn.	Kontr.	Godkj.
Fyllingsnes og Stemmemyra			BN	THF	THF
Renovasjonsareal Fyllingsnes. Del 1			Dato: 01.11.2022		
			Målestokk: 1:250   A1		
			Prosjektnr. 22007		
			Tegningsnr. R02		Rev.

**haugen** VVA  
 Kanalveien 5  
 5068 Bergen  
 Tlf. 55 59 82 60  
 e-post: post@haugenvva.no

**BK3-1**

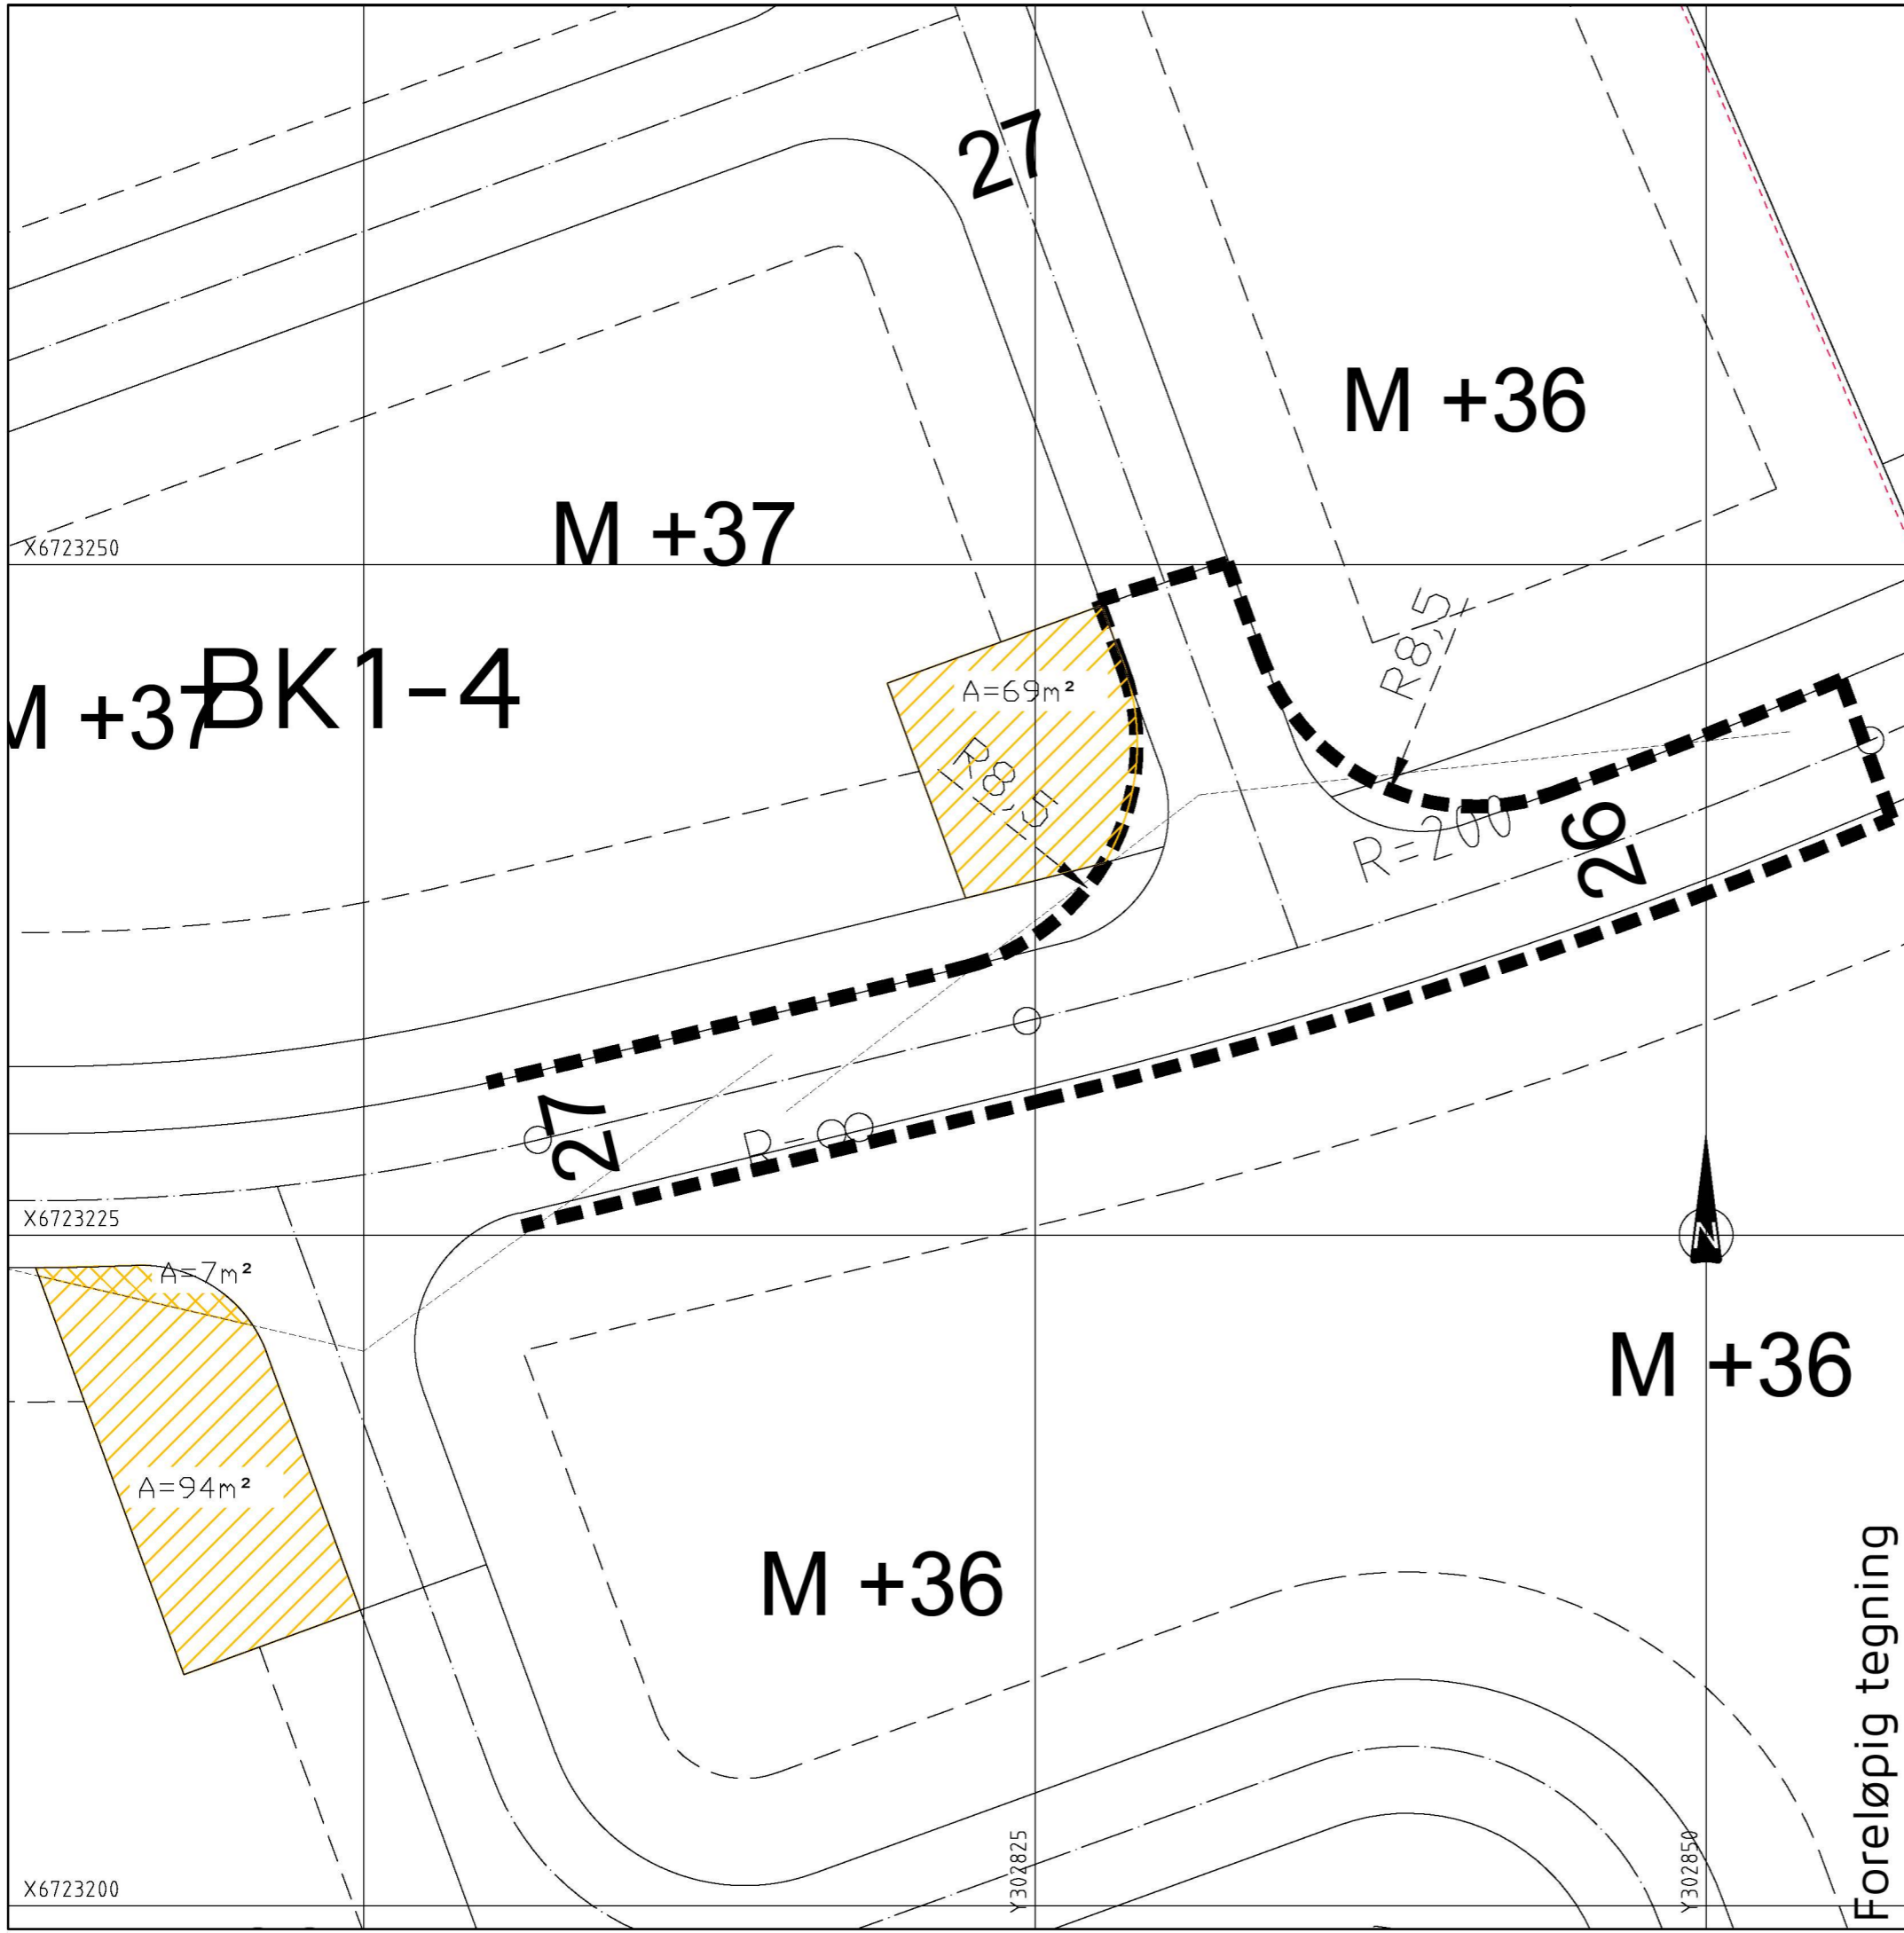
X6723250

X6723225


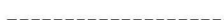



Y302675

Y302700

Y302725



## TEGNFORKLARING

-  Formålsgrenser fra reguleringsplan
-  Siktlinje fra reguleringsplan
-  Utvidelse veg
-  Renovasjonsareal utenfor sikttrikant
-  Renovasjonsareal innenfor sikttrikant

Foreløpig tegning

Rev.	Dato	Sign.	Revisjonen gjelder		
Oppdragsgiver					
Fyllingsnes utvikling AS og Alver Tomteselskap AS					
Prosjekt			Tegn.	Kontr.	Godkj.
Fyllingsnes og Stemmemyra			BN	THF	THF
Renovasjonsareal Fyllingsnes. Del 2			Dato: 01.11.2022		
			Målestokk: 1:250   A1		
			Prosjektnr.		
			22007		
			Tegningsnr.		Rev.
			R03		

**haugen** VVA  
 Kanalveien 5  
 5068 Bergen  
 Tlf. 55 59 82 60  
 e-post: post@haugenvva.no

# BK3-2

## M +34

### 25

## M +34

# BK3

# BK4-2

## M +32

### 23

## M +32

### 214/230

X6723150

X6723125

X6723100

A=33m<sup>2</sup>

A=7m<sup>2</sup>

A=9m<sup>2</sup>

A=66m<sup>2</sup>

Y302675

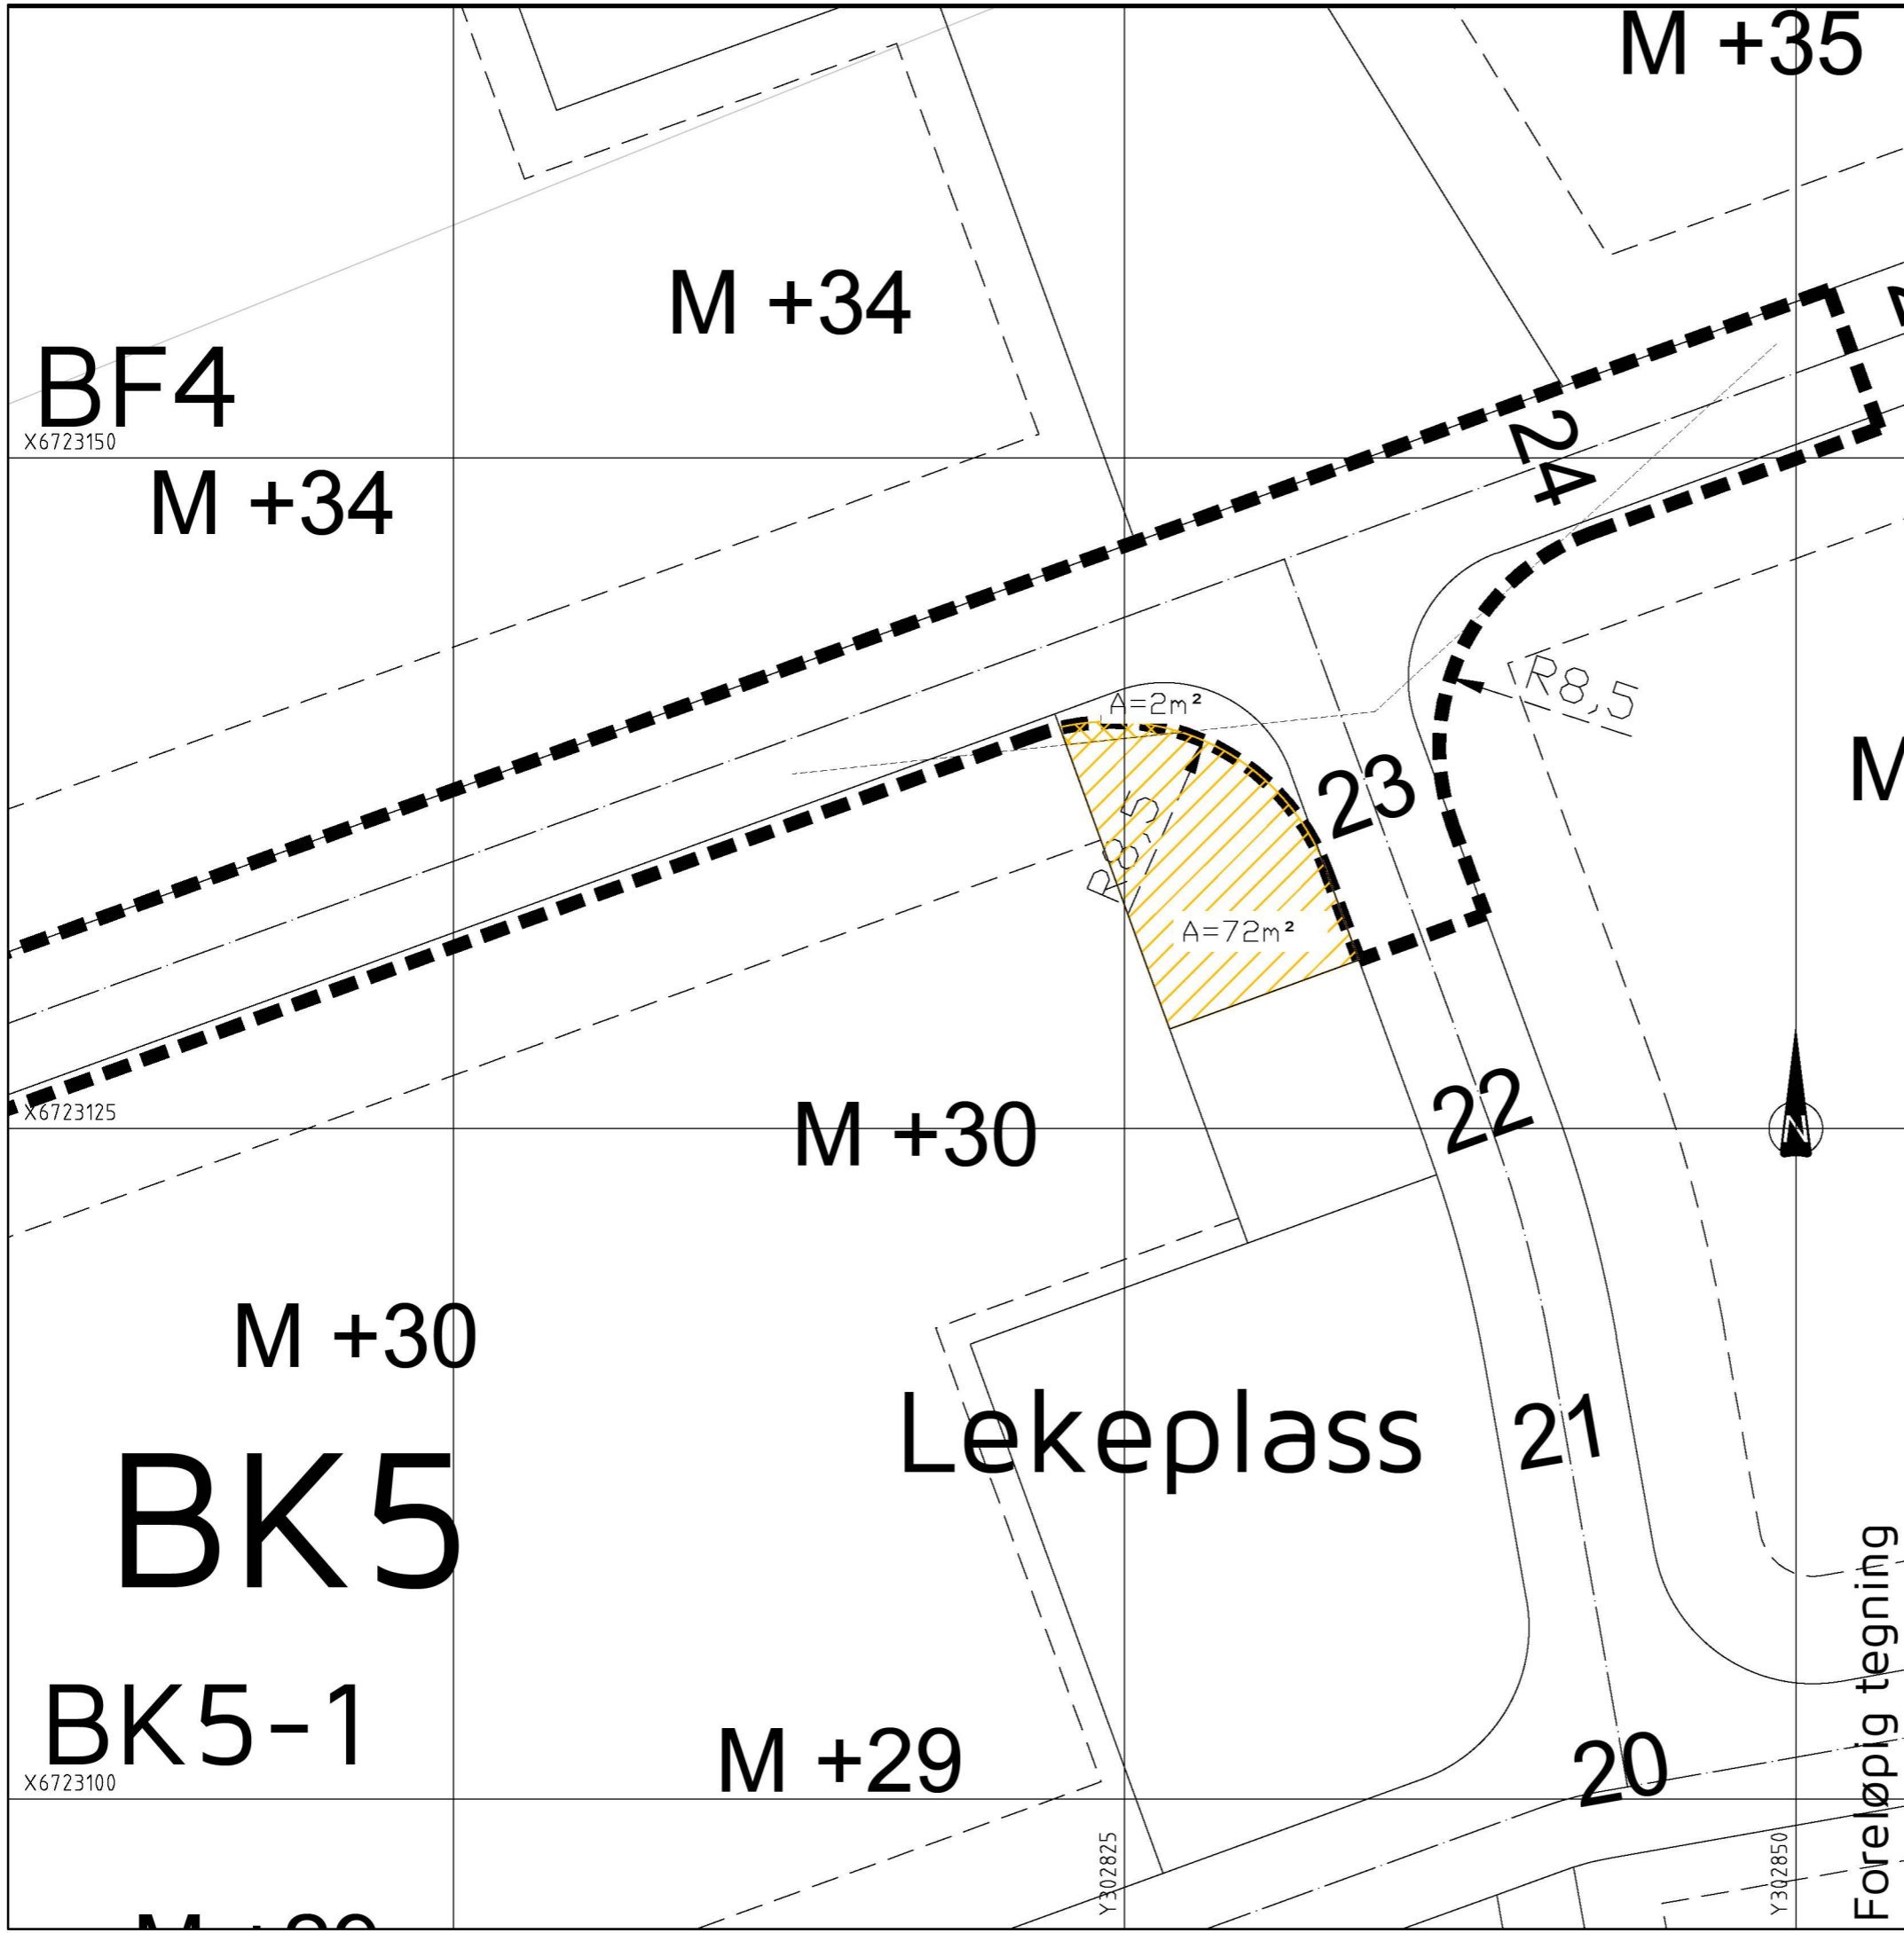
Y302700

## TEGNFORKLARING


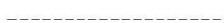



-  Formålsgrenser fra reguleringsplan
-  Siktlinje fra reguleringsplan
-  Utvidelse veg
-  Renovasjonsareal utenfor sikttrikant
-  Renovasjonsareal innenfor sikttrikant

Foreløpig tegning

Rev.	Dato	Sign.	Revisjonen gjelder			
Oppdragsgiver						
Fyllingsnes utvikling AS og Alver Tomteselskap AS						
Prosjekt				Tegn.	Kontr.	Godkj.
Fyllingsnes og Stemmemyra				BN	THF	THF
Renovasjonsareal Fyllingsnes. Del 3				Dato:	01.11.2022	
				Målestokk:	1:250/A1	
haugen VVA				Prosjektnr.		22007
Kanalveien 5 5068 Bergen Tlf. 55 59 82 60 e-post: post@haugenvva.no				Tegningsnr.		R04
				Rev.		



## TEGNFORKLARING

-  Formålsgrenser fra reguleringsplan
-  Siktlinje fra reguleringsplan
-  Utvidelse veg
-  Renovasjonsareal utenfor sikt trekant
-  Renovasjonsareal innenfor sikt trekant

Rev.	Dato	Sign.	Revisjonen gjelder			
Oppdragsgiver						
Fyllingsnes utvikling AS og Alver Tomteselskap AS						
Prosjekt				Tegn.	Kontr.	Godkj.
Fyllingsnes og Stemmemyra				BN	THF	THF
Renovasjonsareal Fyllingsnes. Del 4				Dato:	01.11.2022	
				Målestokk:	1:250/A1	
haugen VVA				Prosjektnr.		22007
Kanalveien 5 5068 Bergen Tlf. 55 59 82 60 e-post: post@haugenvva.no				Tegningsnr.		R05
				Rev.		

Foreløpig tegning

# Lekeplass

X6723050

M +29

X6723025

M +29

BK4-5 M +29

X6723000

Y302650

Y302675

Y302700


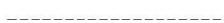



A=2m<sup>2</sup>

A=33m<sup>2</sup>

R8,5

R8,5

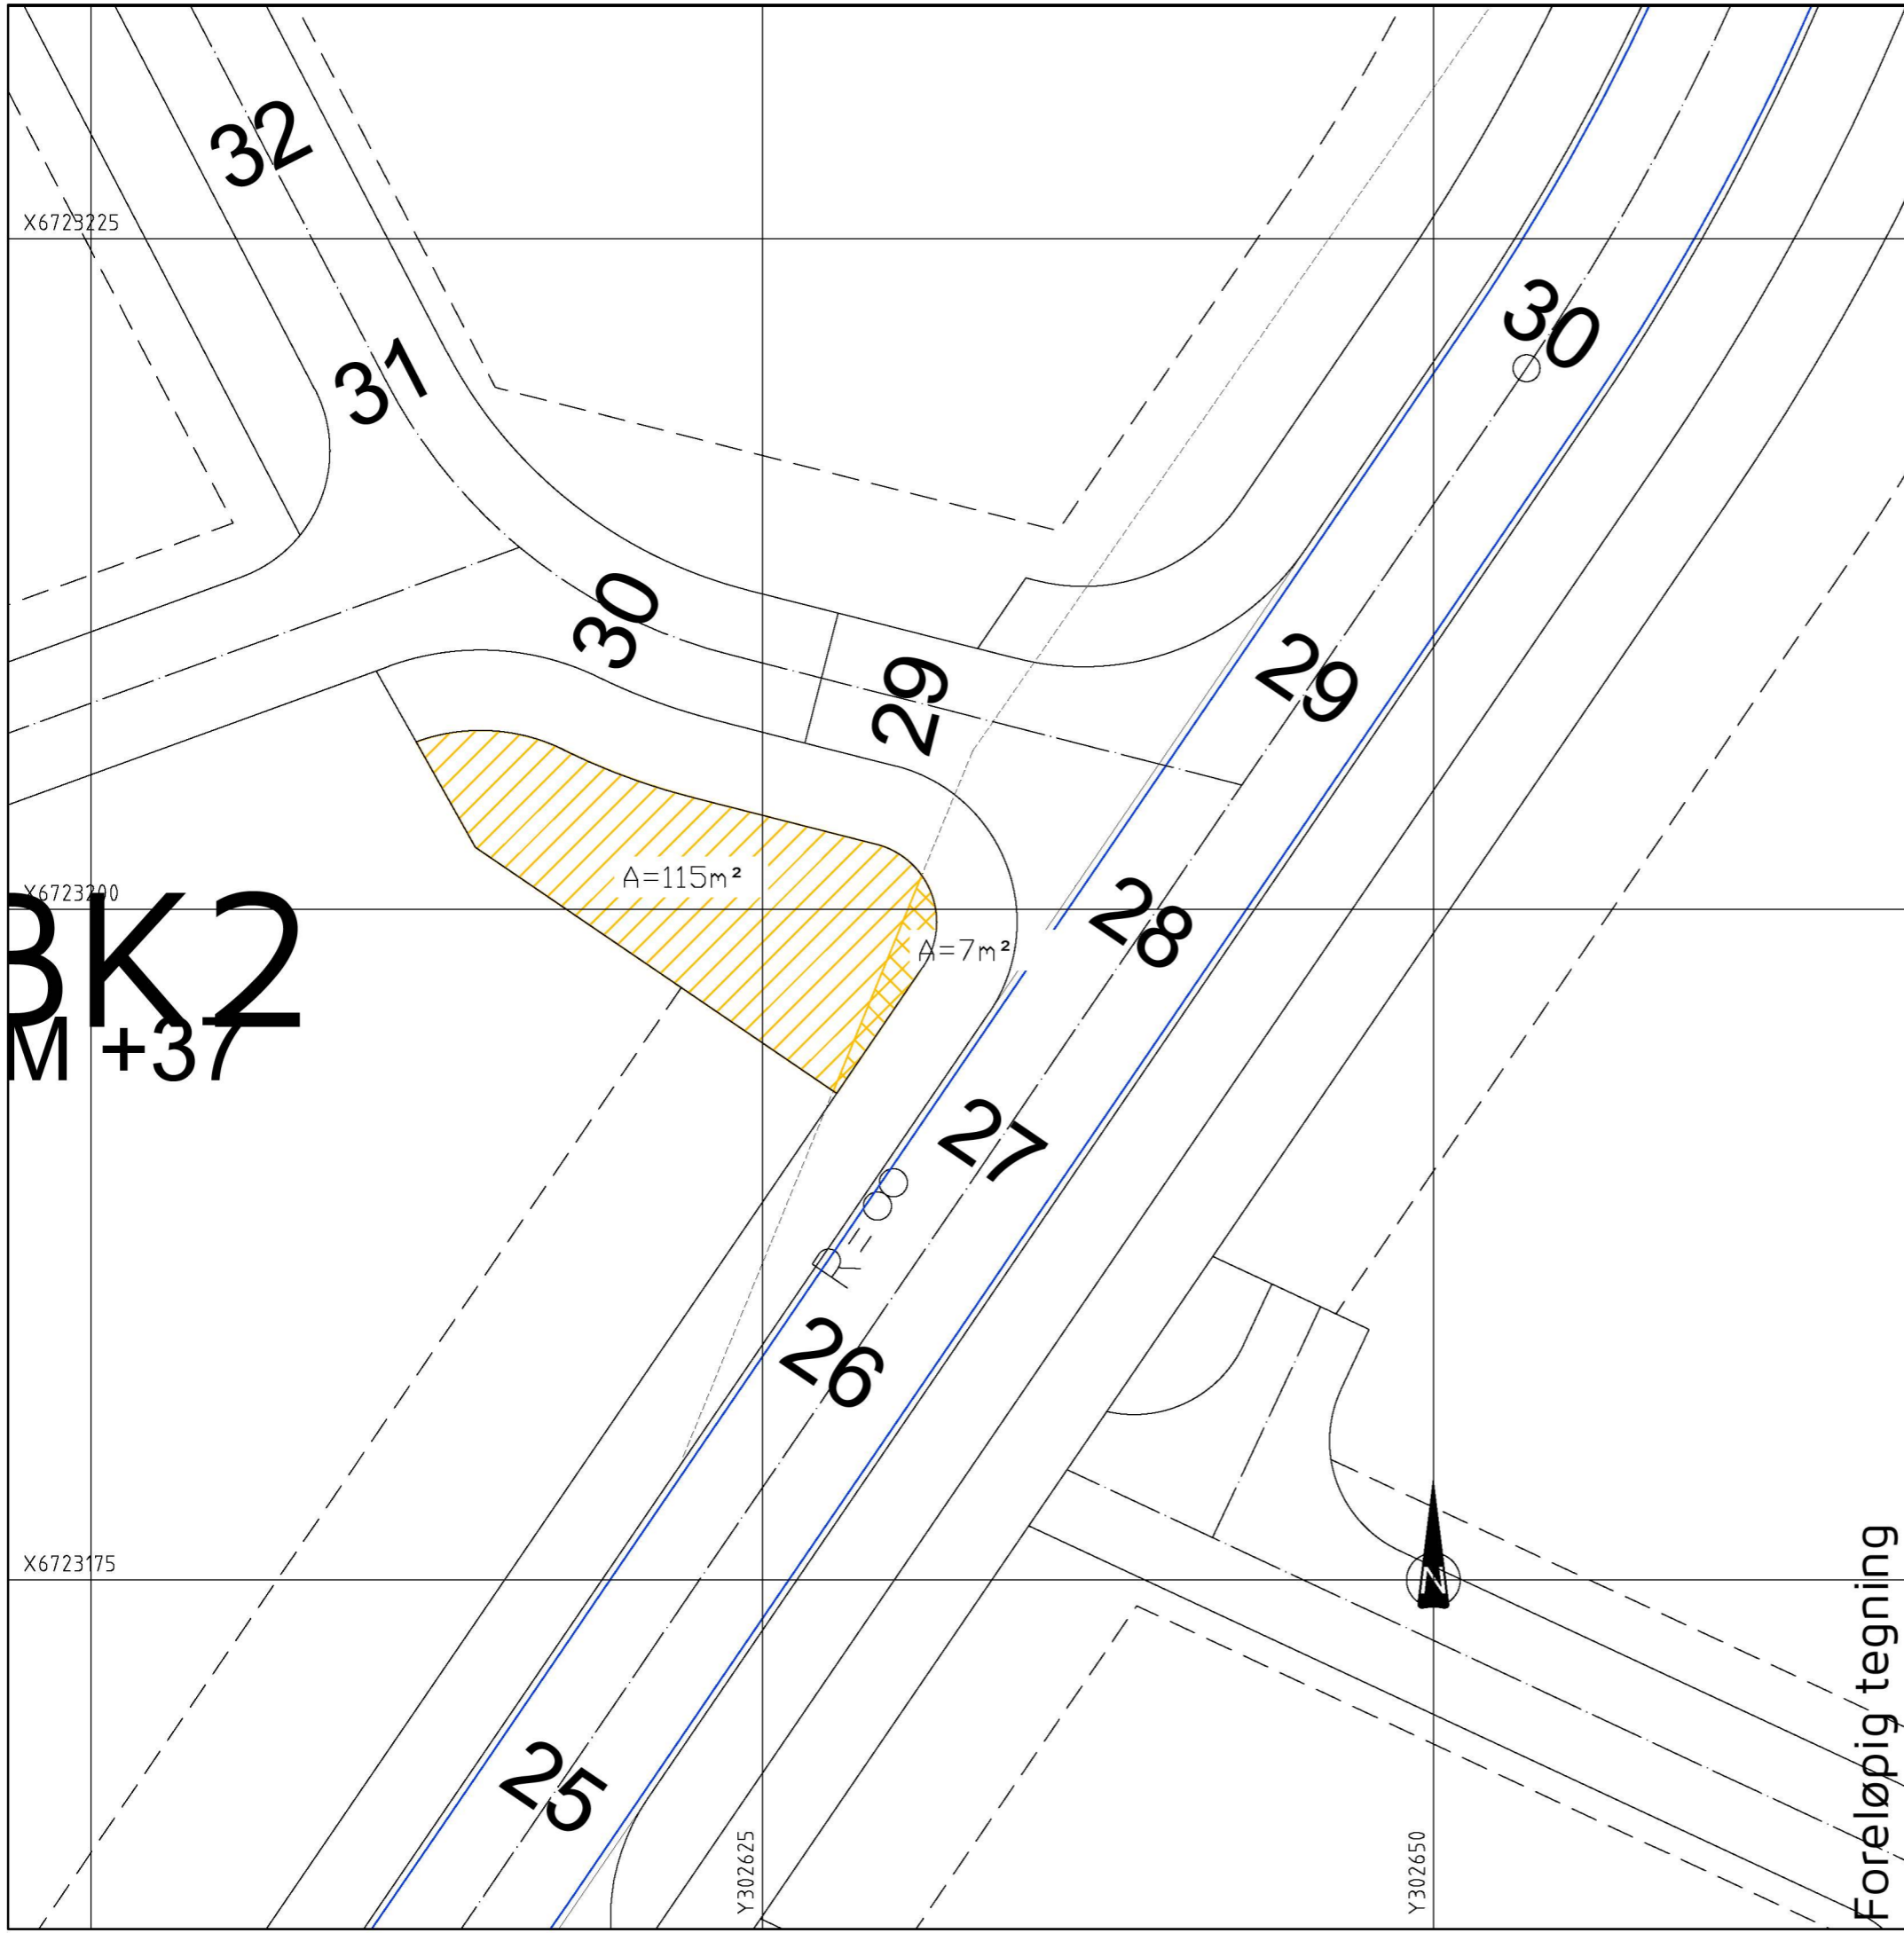
## TEGNFORKLARING

-  Formålsgrenser fra reguleringsplan
-  Siktlinje fra reguleringsplan
-  Utvidelse veg
-  Renovasjonsareal utenfor sikt trekant
-  Renovasjonsareal innenfor sikt trekant



Foreløpig tegning

Rev.	Dato	Sign.	Revisjonen gjelder			
Oppdragsgiver						
Fyllingsnes utvikling AS og Alver Tomteselskap AS						
Prosjekt				Tegn.	Kontr.	Godkj.
Fyllingsnes og Stemmemyra				BN	THF	THF
Renovasjonsareal Fyllingsnes. Del 5				Dato:	01.11.2022	
				Målestokk:	1:250/A1	
haugen VVA				Prosjektnr.		22007
Kanalveien 5 5068 Bergen Tlf. 55 59 82 60 e-post: post@haugenvva.no				Tegningsnr.		R06
				Rev.		



X6723225

X6723200

X6723175

BK2  
M+37

A=115m<sup>2</sup>


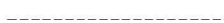



A=7m<sup>2</sup>

R=∞

Y302625

Y302650

## TEGNFORKLARING

-  Formålsgrenser fra reguleringsplan
-  Siktlinje fra reguleringsplan
-  Utvidelse veg
-  Renovasjonsareal utenfor sikttrikant
-  Renovasjonsareal innenfor sikttrikant

Foreløpig tegning

Rev.	Dato	Sign.	Revisjonen gjelder			
Oppdragsgiver						
Fyllingsnes utvikling AS og Alver Tomteselskap AS						
Prosjekt				Tegn.	Kontr.	Godkj.
Fyllingsnes og Stemmemyra				BN	THF	THF
Renovasjonsareal Fyllingsnes. Del 6				Dato:	01.11.2022	
				Målestokk:	1:250   A1	
haugen VVA				Prosjektnr.		22007
Kanalveien 5 5068 Bergen Tlf. 55 59 82 60 e-post: post@haugenvva.no				Tegningsnr.		R07
				Rev.		