


Vedlegg 1

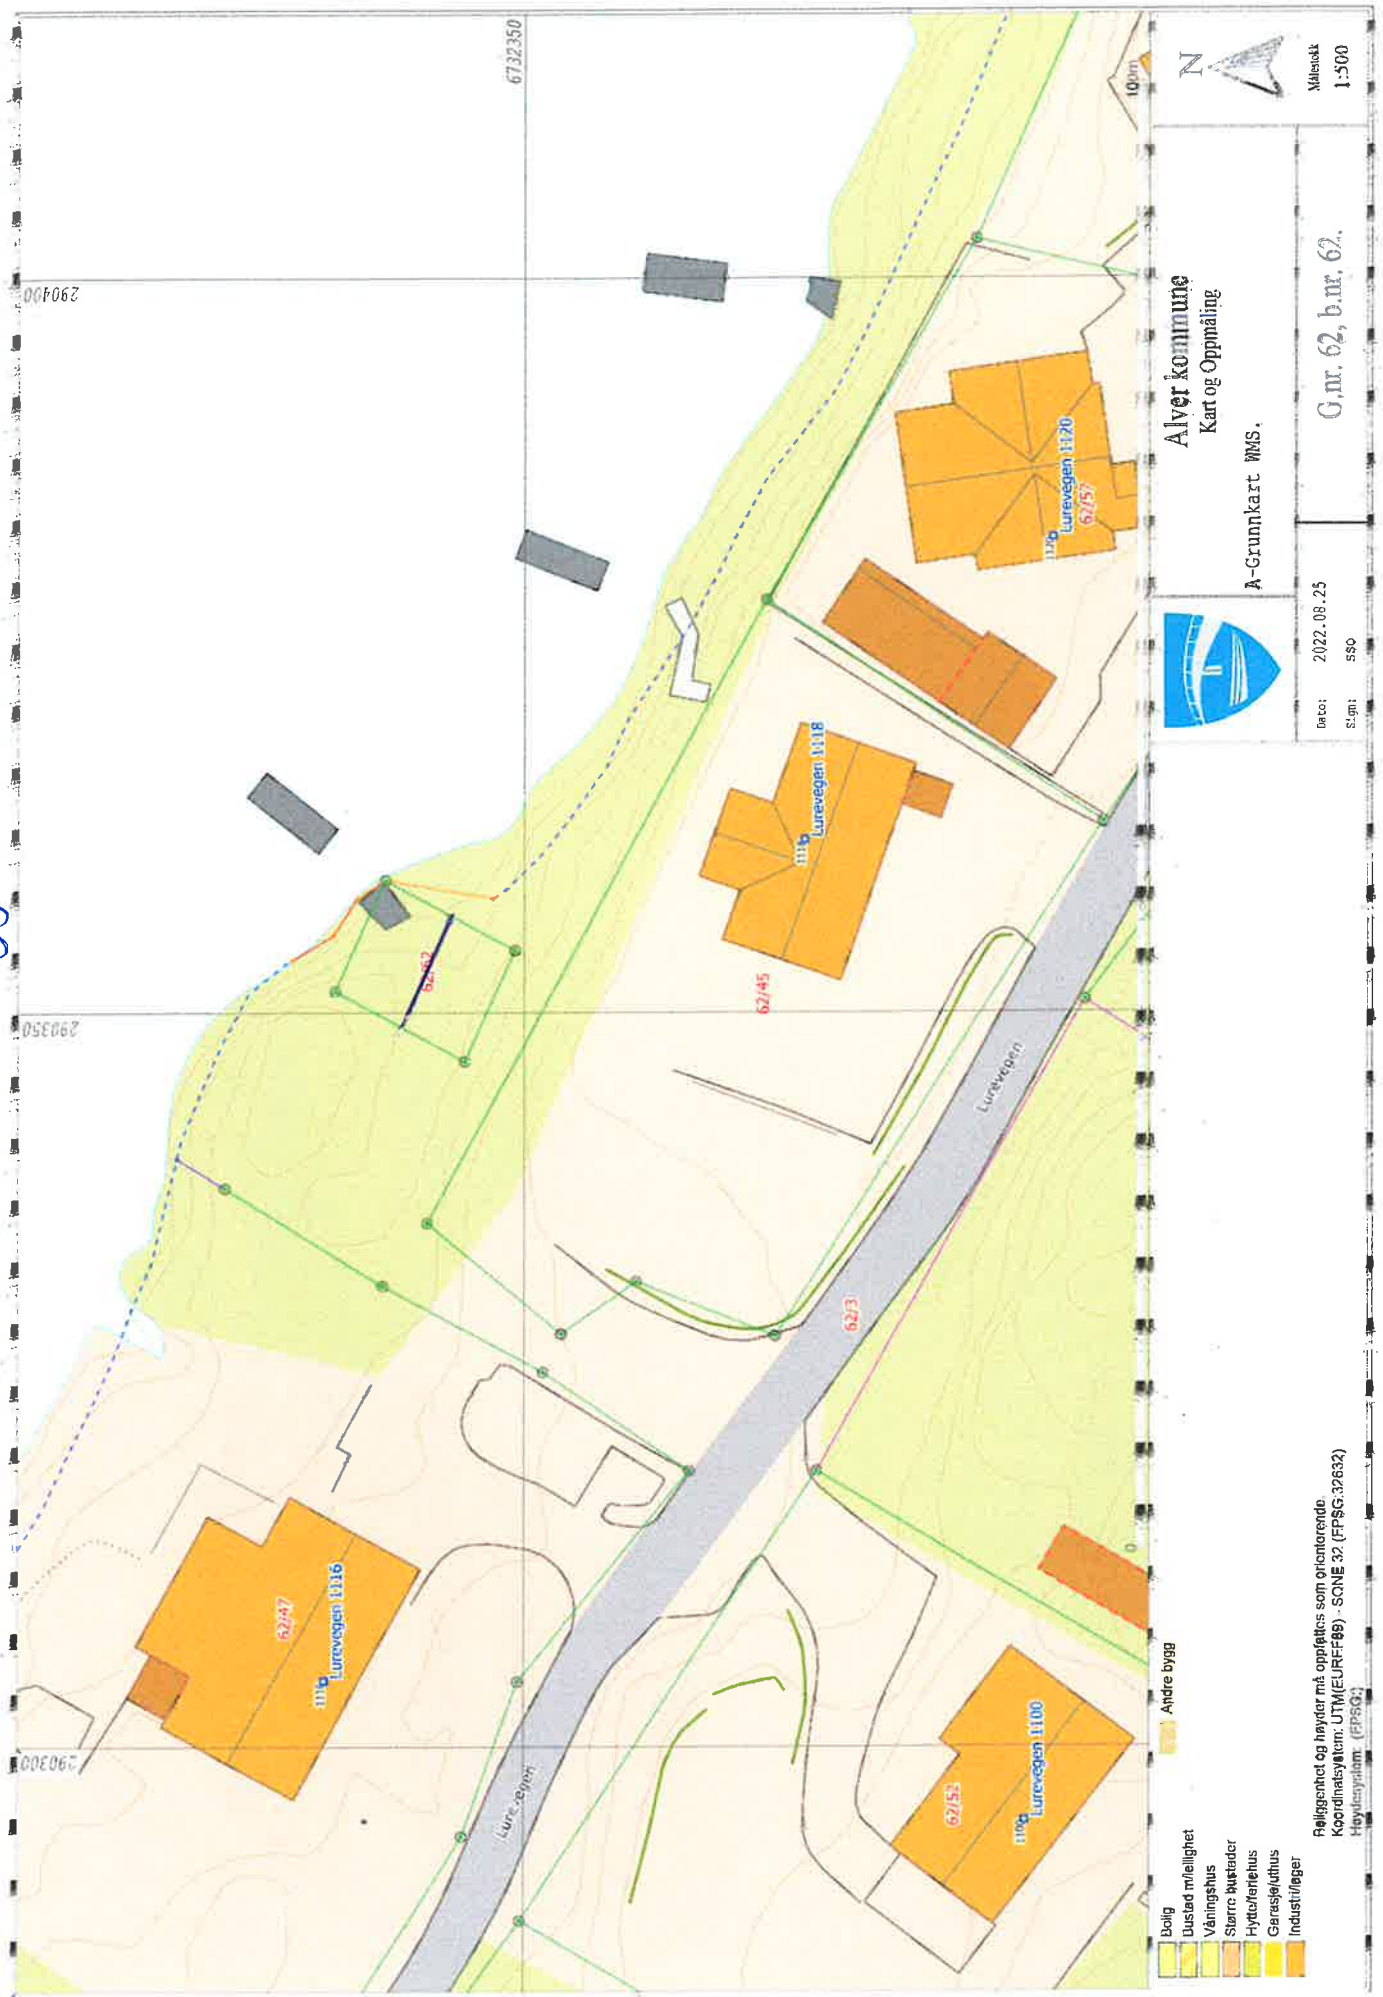

- Bolig
- Duset m/leilighet
- Våningshus
- Større huseiend
- Hytte/feriehuse
- Garasje/uthus
- Industri/leger

Andre bygg



Alver kommune
Kart og Oppmåling

A-Grunnkart WMS.

Dato: 2022.08.25
Sjikt: SSO

G.nr. 62, b.nr. 62.

Målestokk
1:500

Reklagenhet og høyder må opplyses som orienterende.
Koordinatsystem: UTM(EURF88) - SONE 32 (FP5G.32632)
Høydeavvik: (FP5G)