



Fasade Nord-Øst ▼

24 470

200 6 700 200 8 600 148 2 704 148 3 846 956 198

20 618 148 308 3 704 148 4 500 198 200 302 6 300 200 4 000 200

Fasade Nord-Vest ▼

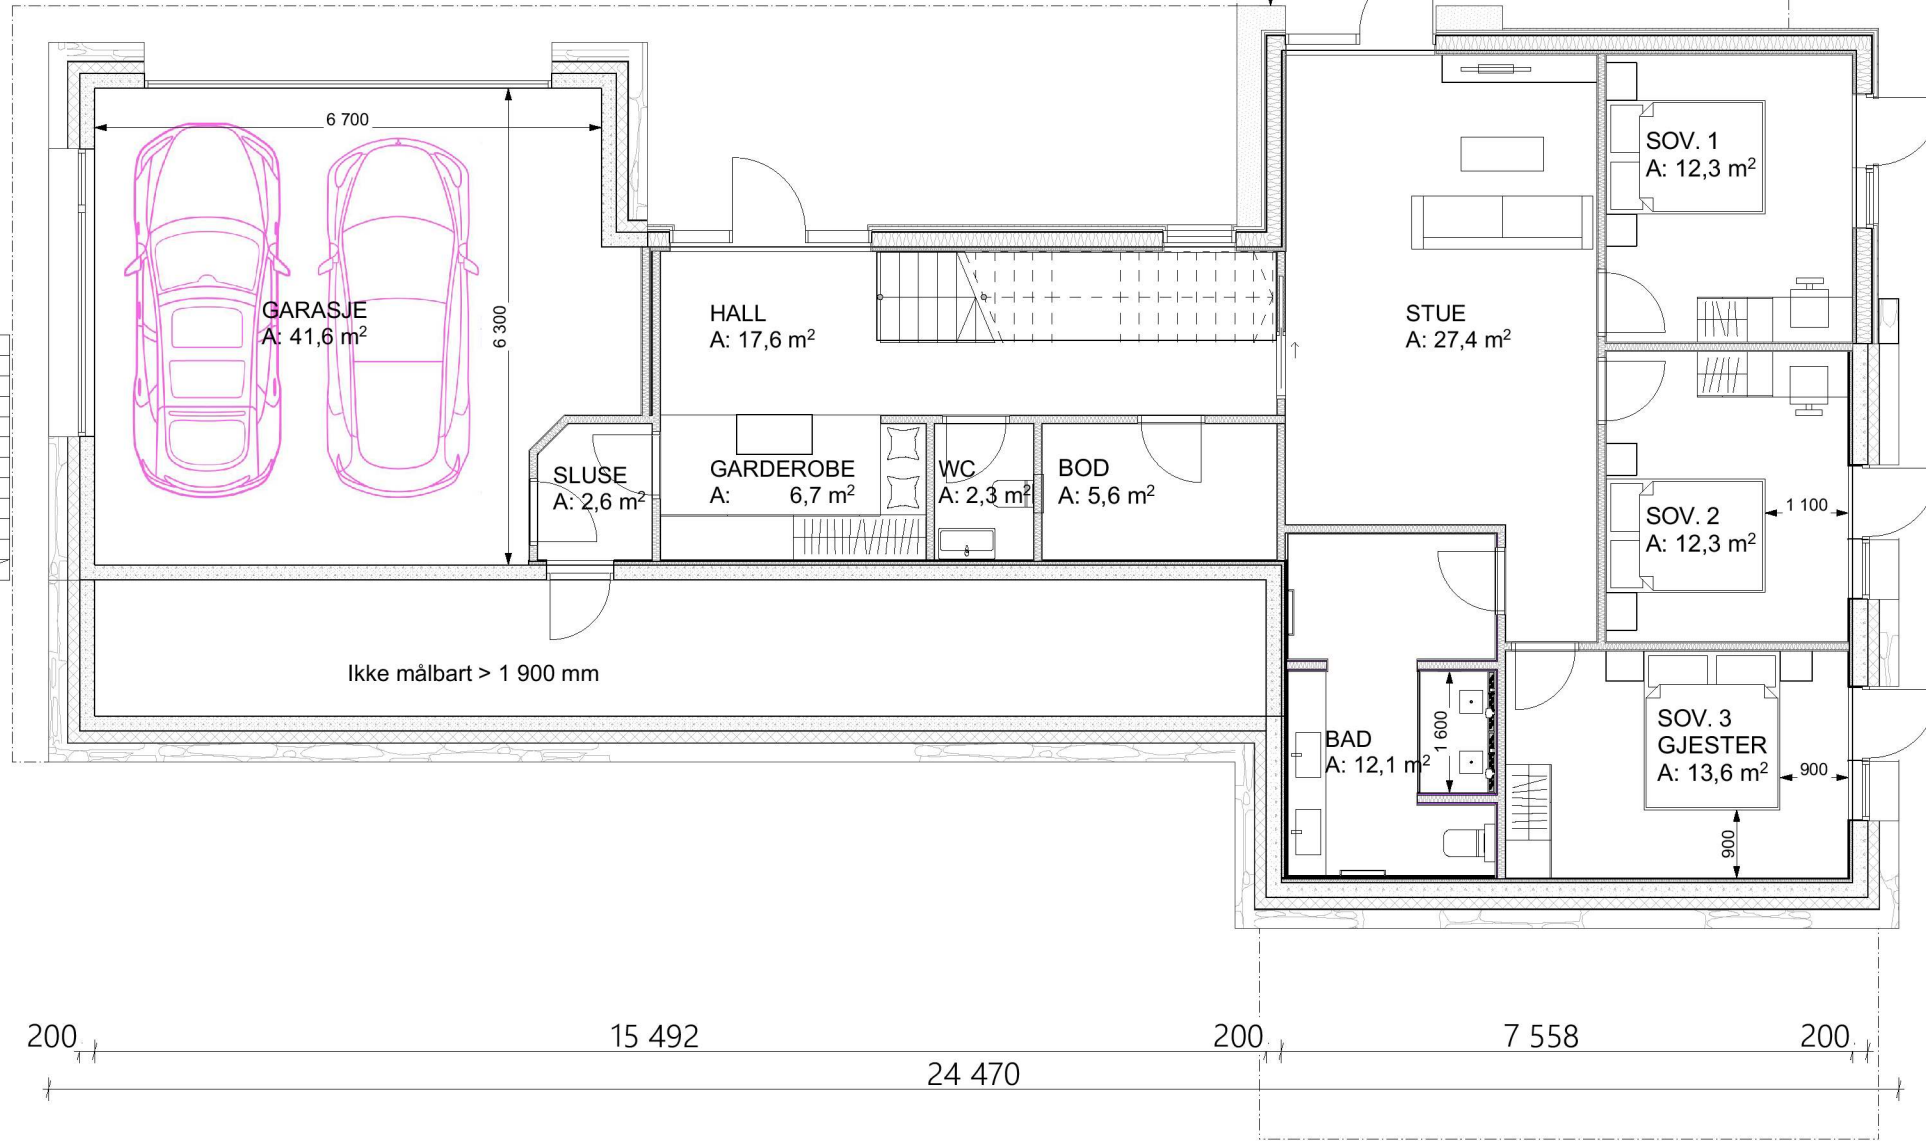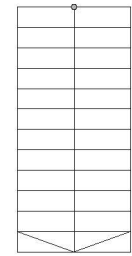

148 3 852 4 500 198 20 618 11 002 200

Fasade Sør-Øst ▲

200 15 492 200 24 470 200 7 558 200

Rev	Nr	Beskrivelse	Dato	Sign	Kontr
01	01	Andret størrelsen for å komme under 400 m3 BRA	13.12.2022		

Dato 13.12..2022	Fase Søknad	Målestokk 1:100	Tiltakshaver Tveit
Gnr./Bnr./Festenr.: 357/8	Prosjektnr.: 369	Filnavn Tveit Meland - Søknad Revidert.pln	Prosjekt Sætreviksvegen 63
Tegnet av: Tor	Kontroll	Godkjent	Prosjekt Sætreviksvegen 63
			5917 Rosslund

Type tegning: Plan 1. Etasje	Revisjon nr. 01
Tegningsnr.: A20-01	Ark: A3

SVEN GUNDERSEN eiendomsutvikling og tilrettelegging av byggeprosjekter Postboks 6134 Postterminal 5892 BERGEN sven@sven-gundersen.no Tlf: 90830921	