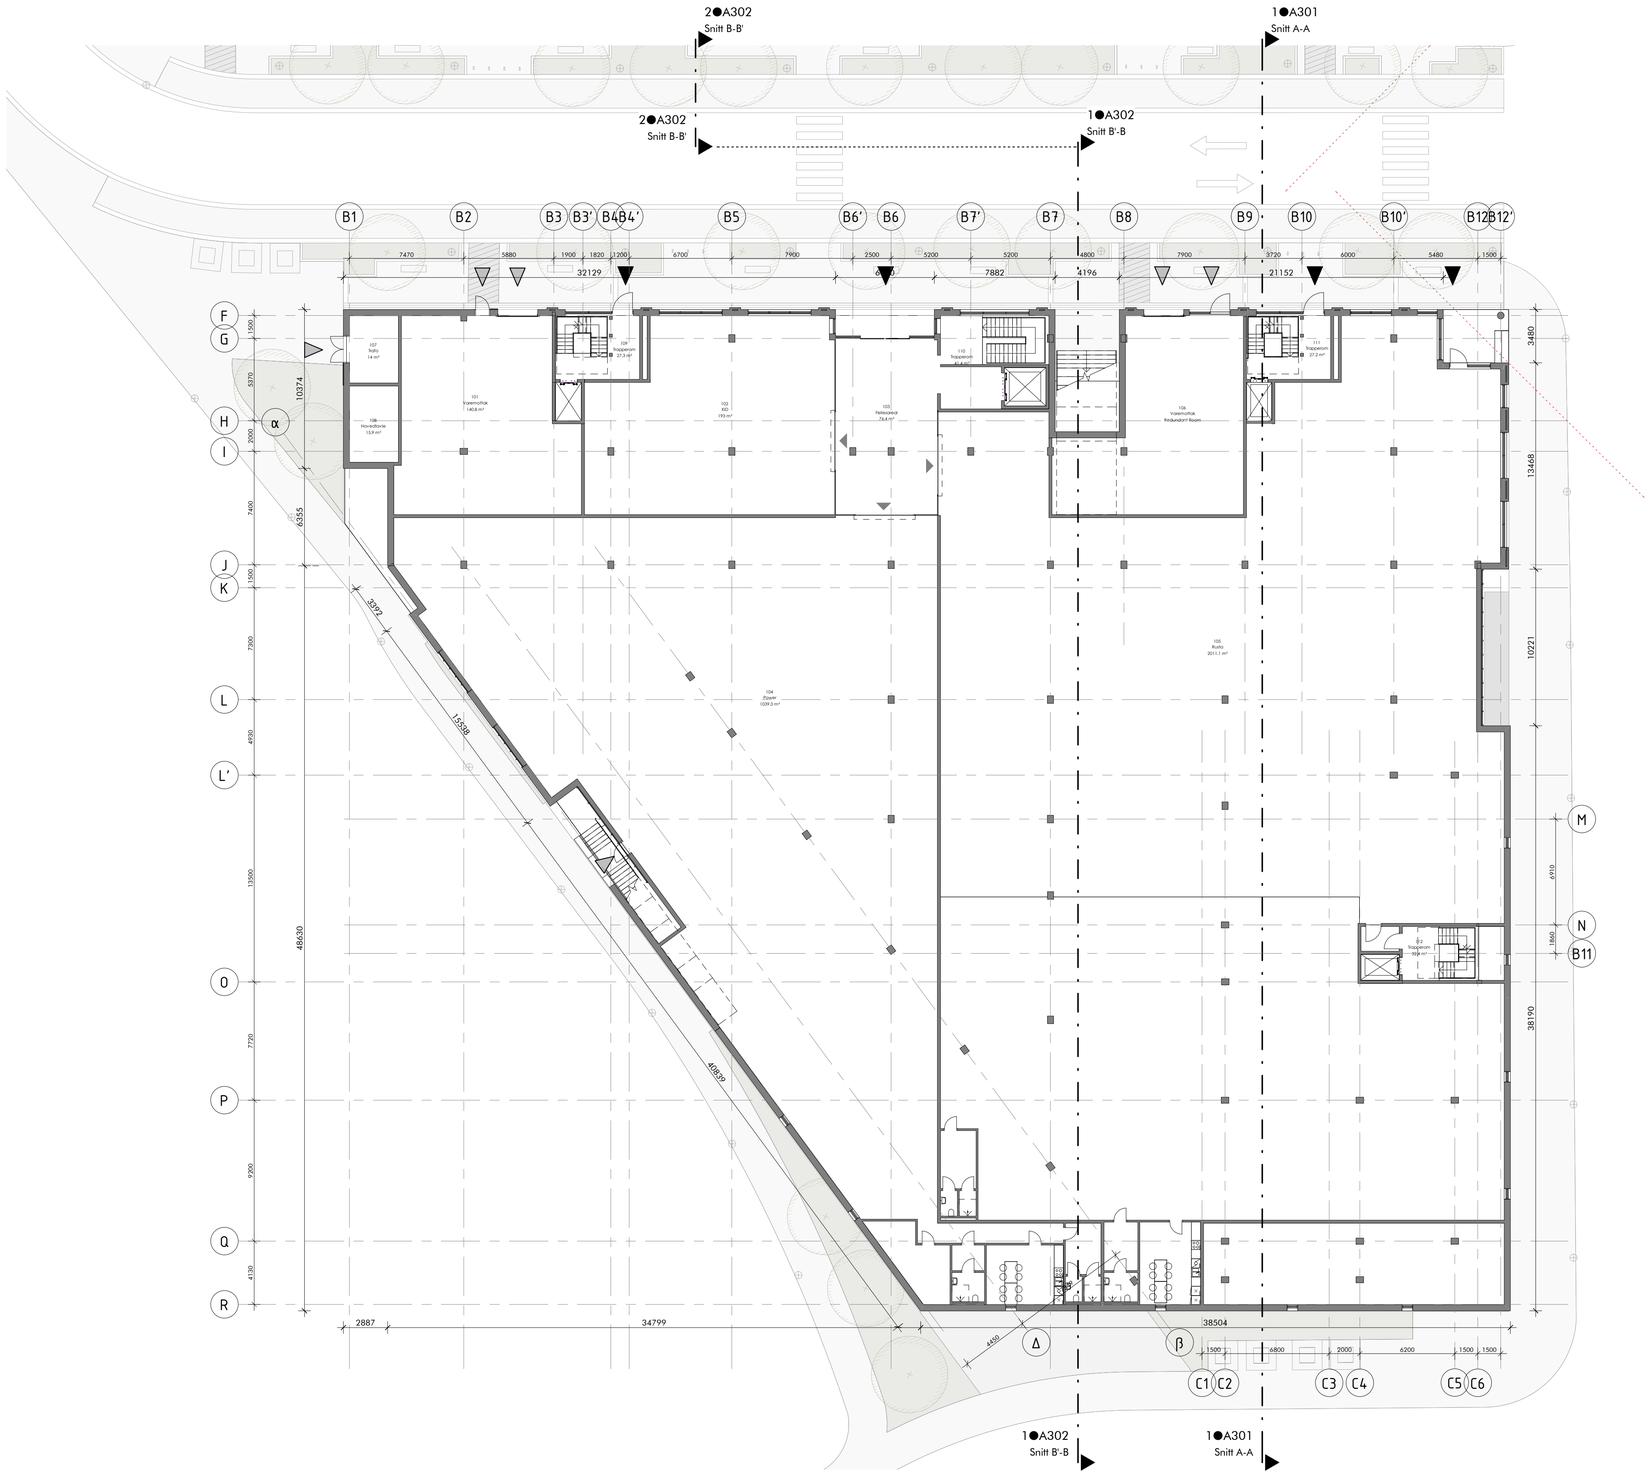

Plan 01

Bygg B/C

1:200 (A1) / 1:400 (A3)

Vedleggsnr.

E11

16.12.2022 10:09:46

Revisjon	Beskrivelse	Sign.	Rev. Dato

tiltakshaver: Alverporten AS

prosjekt navn: Alverporten, Knarvik

adresse: Lyngvegen 2/Bruvegen 3, 5914 Isdalstø 188/137

tegning viser: Plan 01

tegning status: Rammesøknad - supplering

tegningsnr.	rev	mål	format
B/C A201		1 : 200	A1

dato	tegn.	kontr.	prosjektnr.
16.12.2022	HFR/KAK	KJH	21190/5

arc arkitekter as
vestre kanalkai 20
7010 trondheim
173 99 12 20
www.arcarkitekter.no

a r c
h i t
e c t
u r e

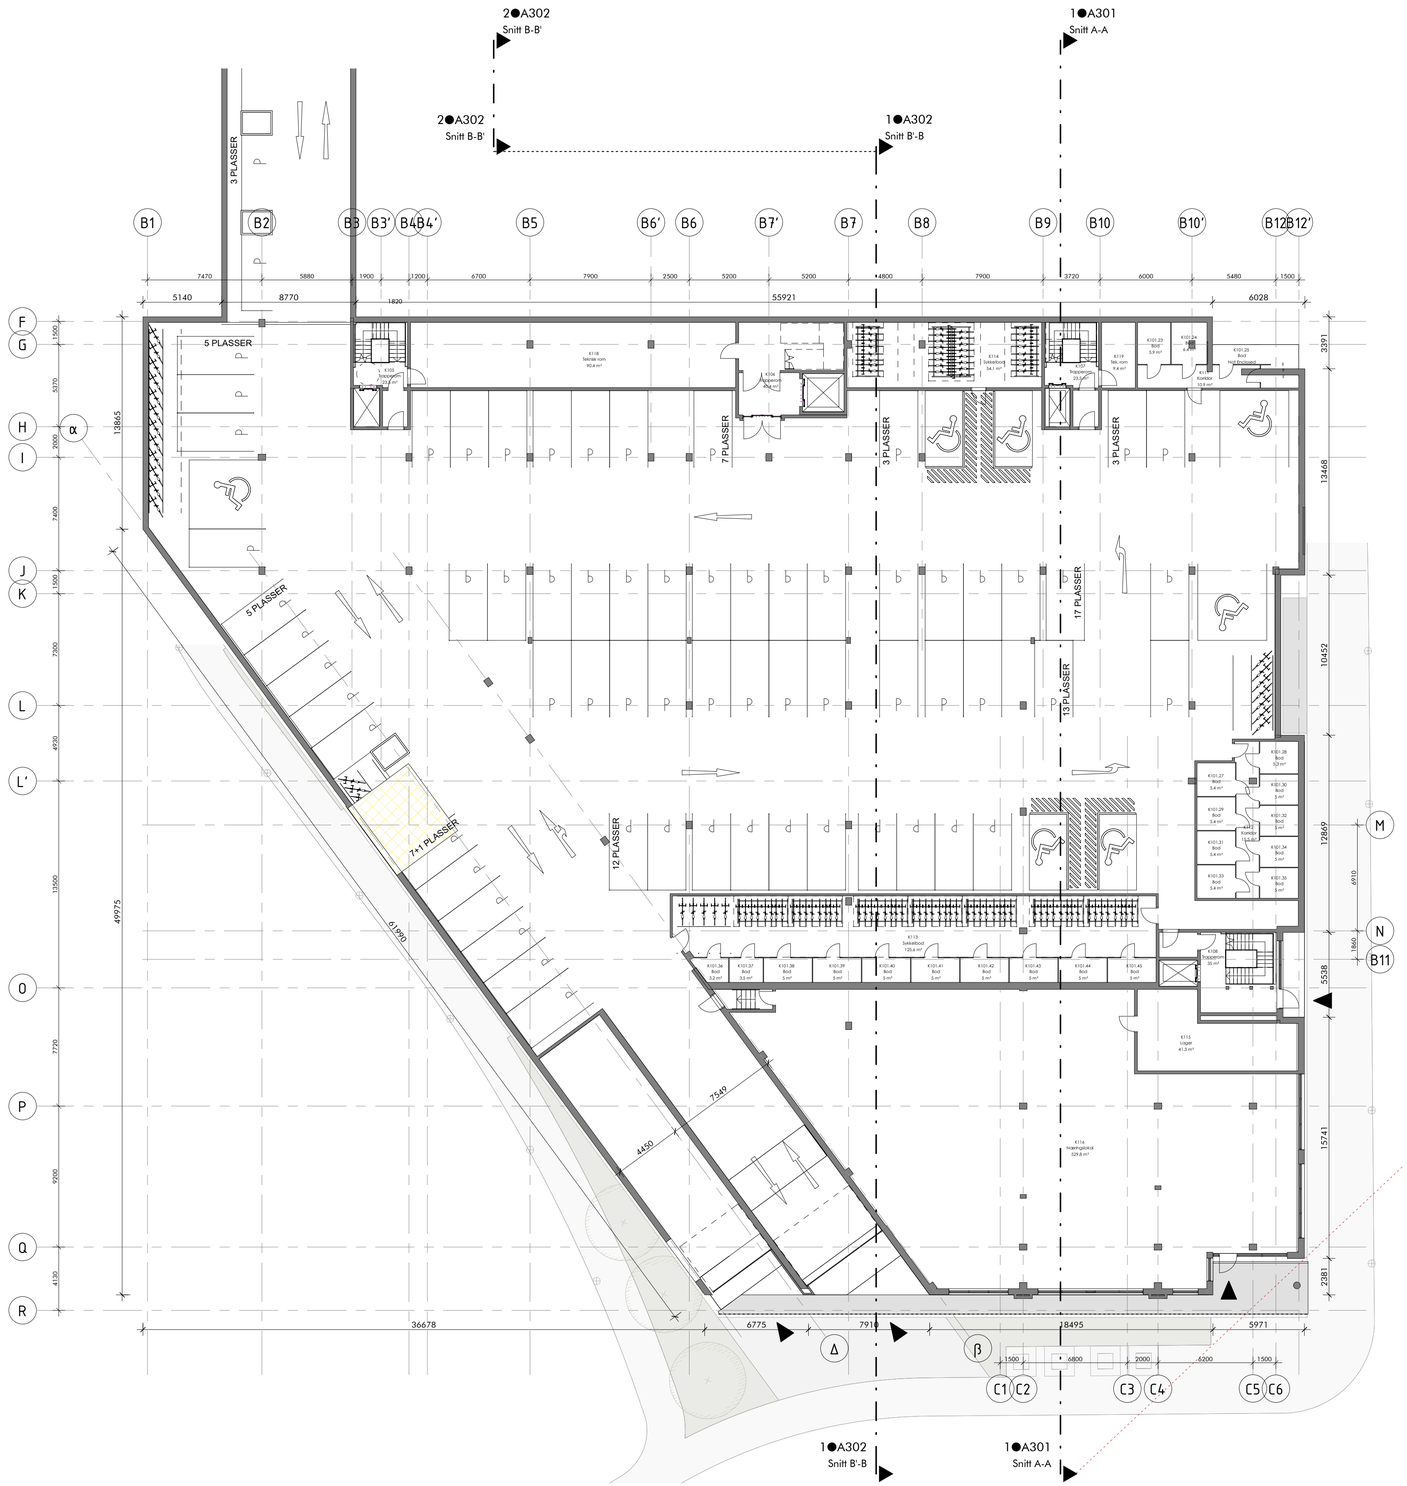

Plan U1

Bygg B/C

1:200 (A1) / 1:400 (A3)

Vedleggsnr.

E9

16.12.2022 10:12:12

Revisjon	Beskrivelse	Sign.	Rev. Dato

tiltakshaver: Alverporten AS

prosjekt navn: Alverporten, Knarvik

adresse: Lyngvegen 2/Bruvegen 3, 5914 Isdalstø 188/137

tegning viser: Plan U1

tegning status: Rammesøknad - supplering

tegningsnr.	rev	mål	format
B/C A20U1		1 : 200	A1

dato	tegn.	kontr.	prosjektnr.
16.12.2022	HFR/KAK	KJH	21190/5

arc arkitekter as
vestre kanalkai 20
7010 trondheim
173 99 12 20
www.arcarkitekter.no

arc architecture