




Fasade øst  
1:400



Fasade vest  
1:400

16.12.2022 10:15:16

Vedlegg nr. <b>E18</b>	Revisjon	Beskrivelse	Sign.	Rev. Dato	tiltakshaver <b>Alverporten AS</b> prosjekt navn <b>Alverporten, Knarvik</b> adresse Lyngvegen 2/Bruvegen 3, 5914 Isdalstø 188/137	tegning viser <b>Fasade - Øst og vest</b> tegning status <b>Rammesøknad - supplering</b>			arc arkitekter as vestre kanalkai 20 7010 trondheim t 73 99 12 20 www.arcarkitekter.no	<b>a r c</b> <b>h i t</b> <b>e c t</b> <b>u r e</b>
						tegningsnr. <b>A403</b> dato 16.12.2022	rev KAK	mål 1 : 400 kontr. KJH	format prosjektnr. 21190/5	

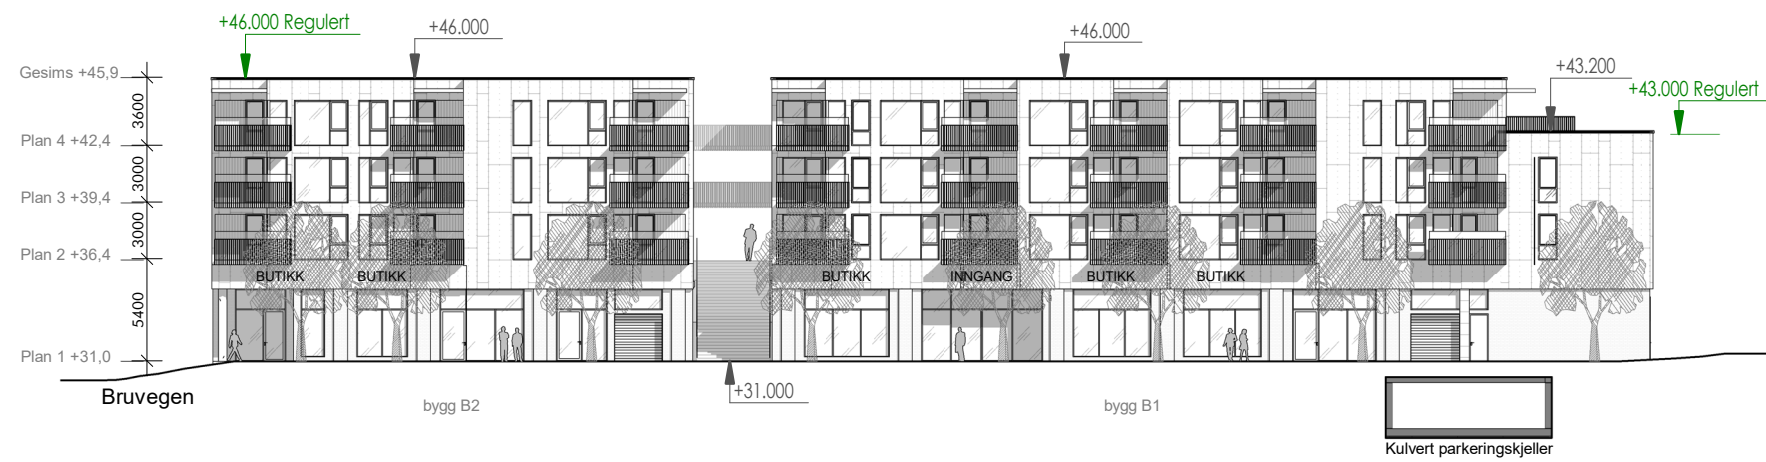

Fasade nord bygg B/C  
1:400



Fasade sør bygg B/C  
1:400

16.12.2022 10:16:25

Vedleggsnr. <b>E17</b>	Revisjon	Beskrivelse	Sign.	Rev. Dato	tiltakshaver Alverporten AS prosjekt navn Alverporten, Knarvik adresse Lyngvegen 2/Bruvegen 3, 5914 Isdalstø 188/137	tegning viser Fasade bygg B/C (med skilt) tegning status Rammesøknad - supplering				arc arkitekter as vestre kanalkai 20 7010 trondheim t 73 99 12 20 www.arcarkitekter.no	<b>a r c</b> <b>h i t</b> <b>e c t</b> <b>u r e</b>
					tegningsnr. A402	rev	mål 1 : 400	format A3			
					dato 16.12.2022	tegn. KAK	kontr. KJH	prosjektnr. 21190/5			