


Fasade Sør-Øst Anneks ▲

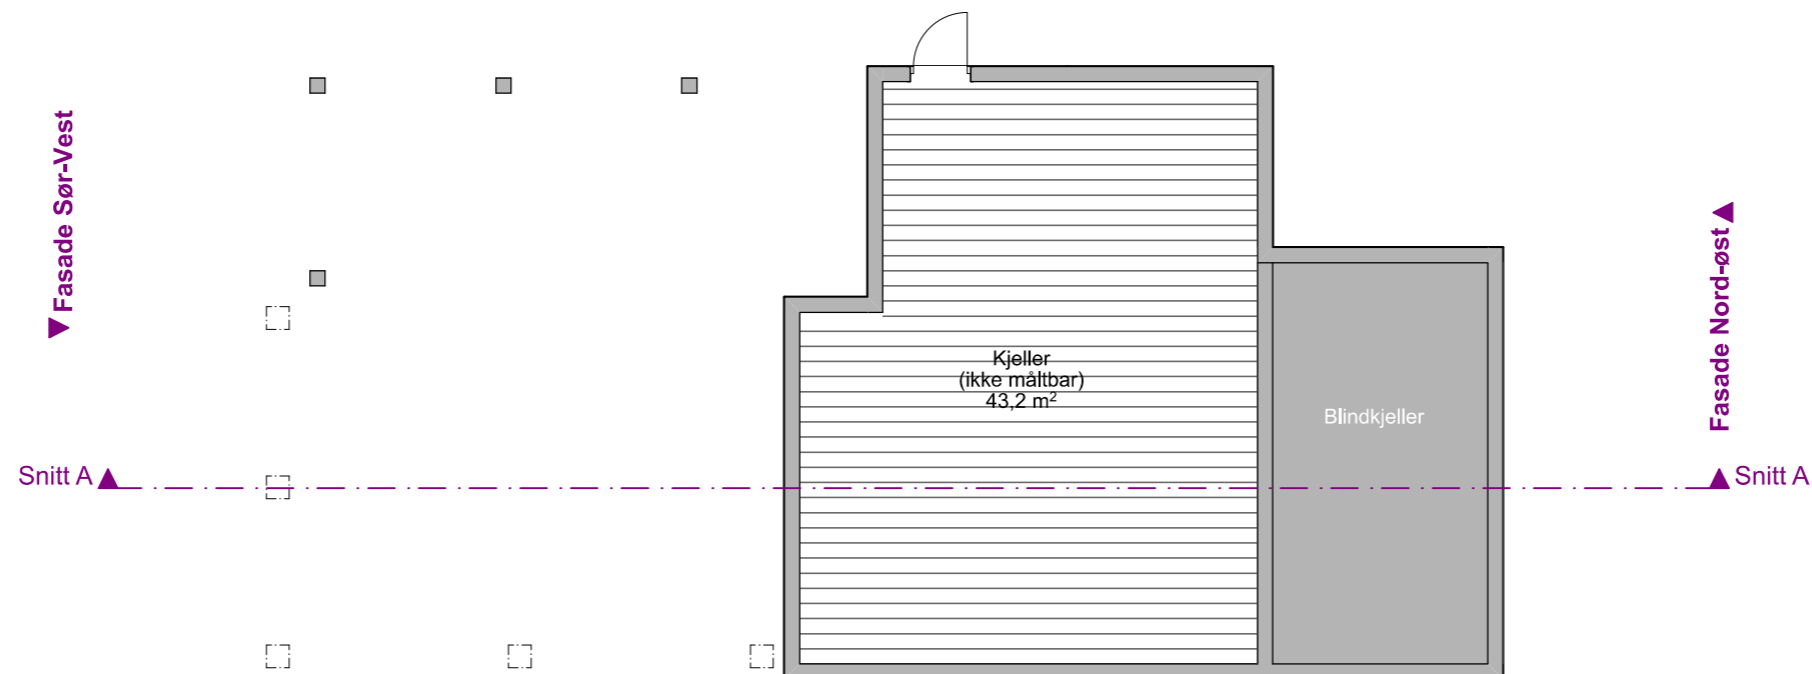

Fasade Sør-Øst ▲

Kjeller

1:100

Stedlig kontroll måling må utføres, noen avvik mellom tegning og faktiske mål kan forekomme.
Tegninger levert av AdvisorWest er opphavsrettslig beskyttet og kan ikke kopieres uten skriftlig samtykke.

ARCHICAD 24	
Prosjektnr: P625_2022	Revisjonsdato#1 04.05.2022 KA
Tegningsnr.: A30-01	Revisjonsdato#2 09.06.2022 KS
Type tegning: Plan Kjeller	Revisjonsdato#3 12.08.2022 KA
Fase: BYGGEMELDINGSTEGNING	Revisjonsdato#4 23.08.2022 KS
Format A3	Revisjonsdato#5 09.12.2022 KA



BYGGESØKNADER & TEGNETJENESTER

AdvisorWest
Org nr: 913 300 610 MVA
Storebotn 57A, 5309 Kleppestø
Tlf: +47 40 58 38 38, post@advisorwest.no
www.advisorwest.no

Tiltakshaver:
Ruben Fureli
Tiltaksadresse:
Rosslandsvegen 332, 5918 Frekhaug
4631 Alver

Gnr: 322	Bnr: 106	Snr: #Snr
-------------	-------------	--------------

Tiltak/prosjekt:
Tilbygg til fritidsbolig + frittstående anneks

Kontroll prosjekt Signatur:	Kontroll utførende Signatur:
--------------------------------	---------------------------------

Målestokk: 1:100	Dato: 18.03.2022
---------------------	---------------------

AREAL	EKS BRA	NY BRA	EKS BYA	NY BYA
Loft	m²	m²		
4. Etasje	m²	m²		
3. Etasje	m²	m²		
2. Etasje	m²	m²		
1. Etasje	59,5m²	64,2m²		
Kjeller	m²	m²		
Total	59,5m²	64,2m²	78,6m²	87,5m²

